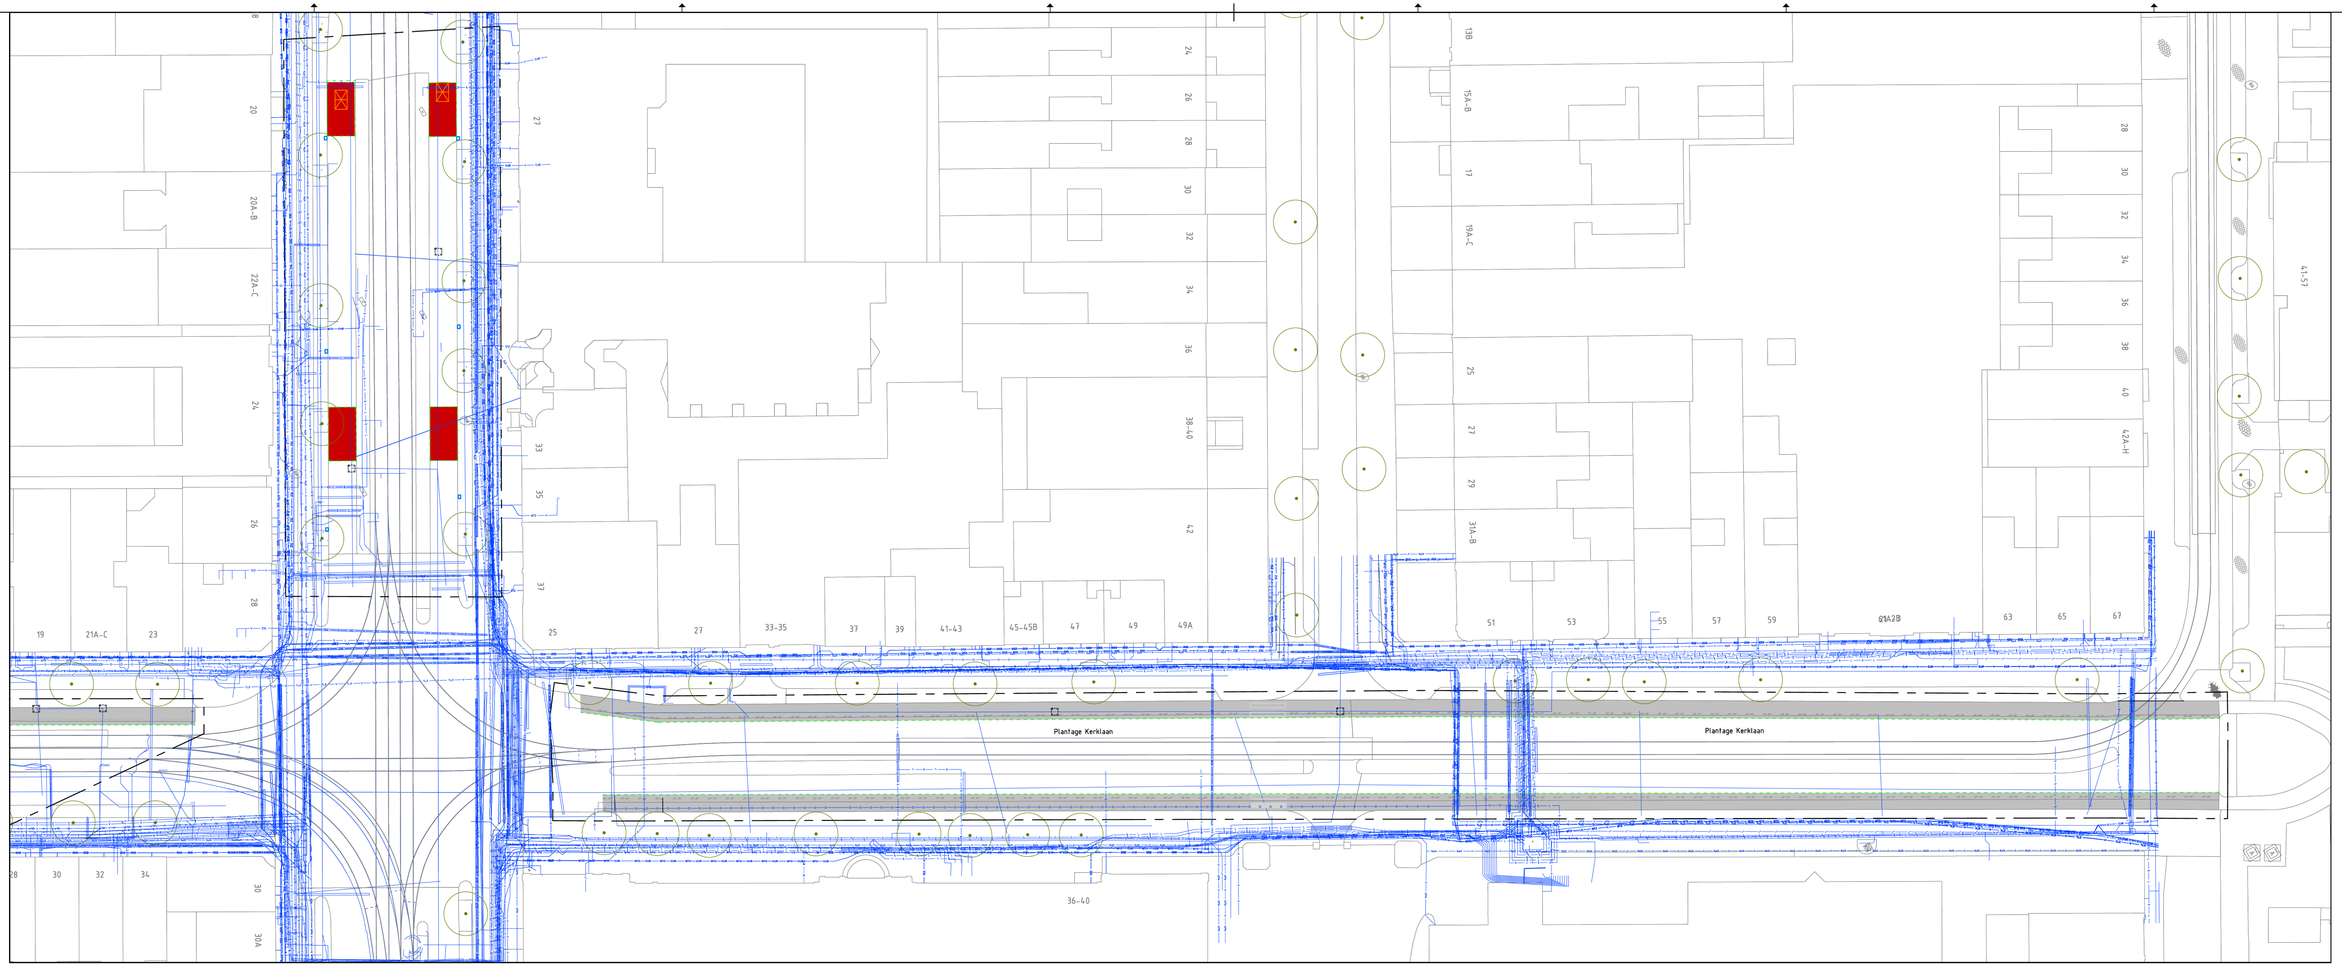

LEGENDA BESTAAND/SLOOP

- Frezen asfalt
- Opbreken asfalt
- Werkgrens

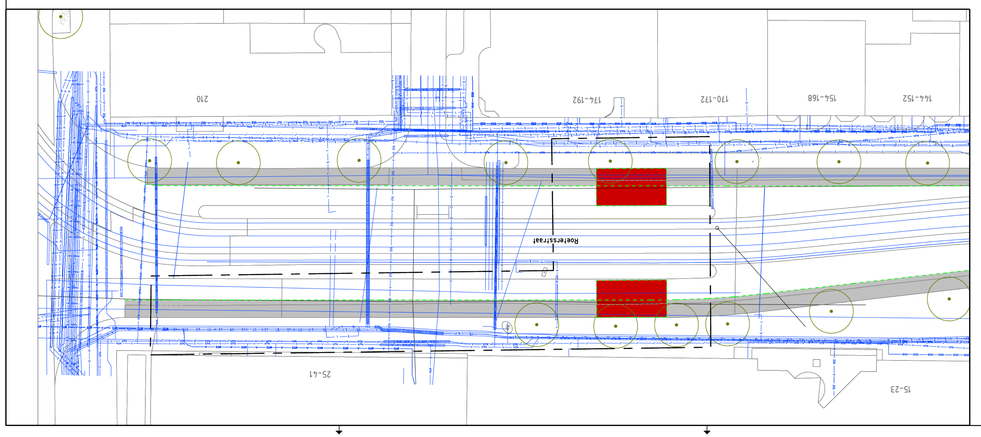

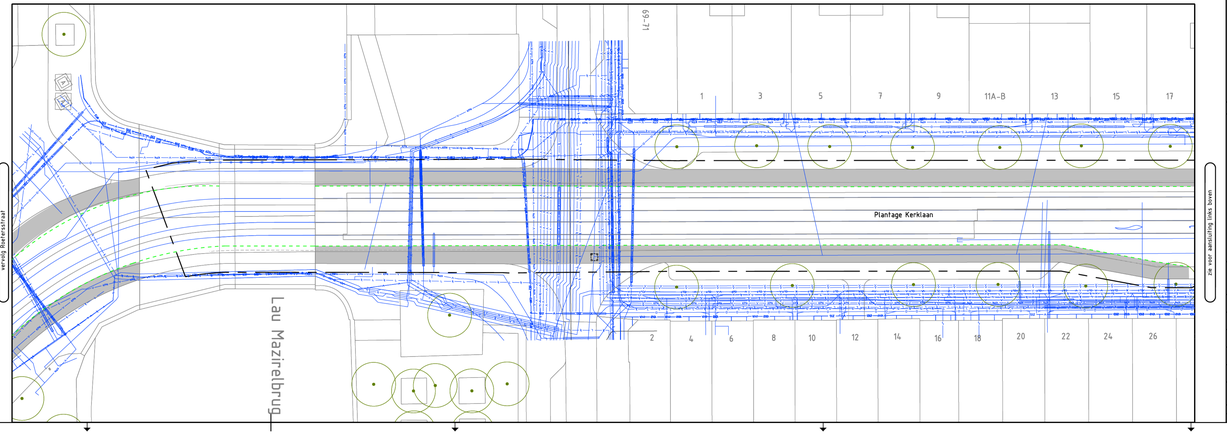

Legenda kabels en leidingen	Coördinatie nr.:	Wijknr.(postcode):	Stadskaart:

Elektriciteit laagspanning
Elektriciteit 10 kV / 20 kV
Elektriciteit 50 kV
Elektriciteit 150 kV
Gas lage druk
Gas hoge druk
Gas Gasunie

Waterleiding
Riolering HWA
Riolering VWA
Riolering transportriool
Riolering persleiding
Riolering verbeterd gescheiden stelsel

Stadsverwarming
Stadskoude
W-K bronleiding

Telecom
Signaalkabel

Toevoegingen:
Bestaand
Nieuw
Vervallen
Herleggen
Reserveren

Basislegenda maaiveld

- Inspectieput
- Inspectieput rond
- Straatkolk 450x200
- Straatkolk 450x300
- Straatkolk 300x300
- Trottoirkolk
- Lichtmast
- Trammast
- Verkeerslicht
- Verkeersbord
- Paal
- Paal uitneembaar
- Antiparkeerband
- Antiparkeerblok
- Parkeerbeugel
- Energiekast
- Hit-me recht
- Hit-me rond
- Parkeerautomaat
- Parkeermeterpaal
- Afvalbak
- Brandkraan
- Poef
- Carre
- Brievenbus
- Wegwijzer
- Bank
- Fietsenrek
- Fietsnietje
- Reclamezuil
- Laadpaal
- Vlaggenmast
- Boomkrans
- Container Glas
- Container Afval
- Container Textiel
- Materiaalscheiding
- Werkgrens
- Pelfilter
- Bestaand asfalt (in asfalt)
- Nieuw asfalt (wijzend asfalt)
- Frezen/uitvullen (wijzend naar)
- Openbaar groen
- Verlaagde band (smal is hoog)
- Terrasafscheiding

Toevoegingen
Bestaand
Nieuw
Vervallen

Gemeente Amsterdam

Ingenieursbureau

Wenckebachstraat 4-10
Postbus 10570
1100 AB Amsterdam
Telefoon: 020 2510111

Opdrachtgever:	Gemeente Amsterdam
Project:	Plantage Kerklaan - Middenlaan
Onderdeel:	Plantage Parklaan Aanvraag wenstrace met K & L

Status: Voorlopig	Fase: Wenstrace	Behoort bij: Aanvraag Wenstrace	Schaal: 1:200	
Opsteller: stevic001	Goedgekeurd en vrijgegeven: [redacted]	Paraaf:	Datum: 08-03-2021	Formaat: A0_84X1470
Projectnummer: 20205987	Tekeningnummer: 20205987-17	Bladnummer: 01	Aantal bladen: 1	Wijziging:
Auteursrechten voorbehouden		Documentnr:	Plotdatum: PLTD	
Bestandsnaam: FLES				