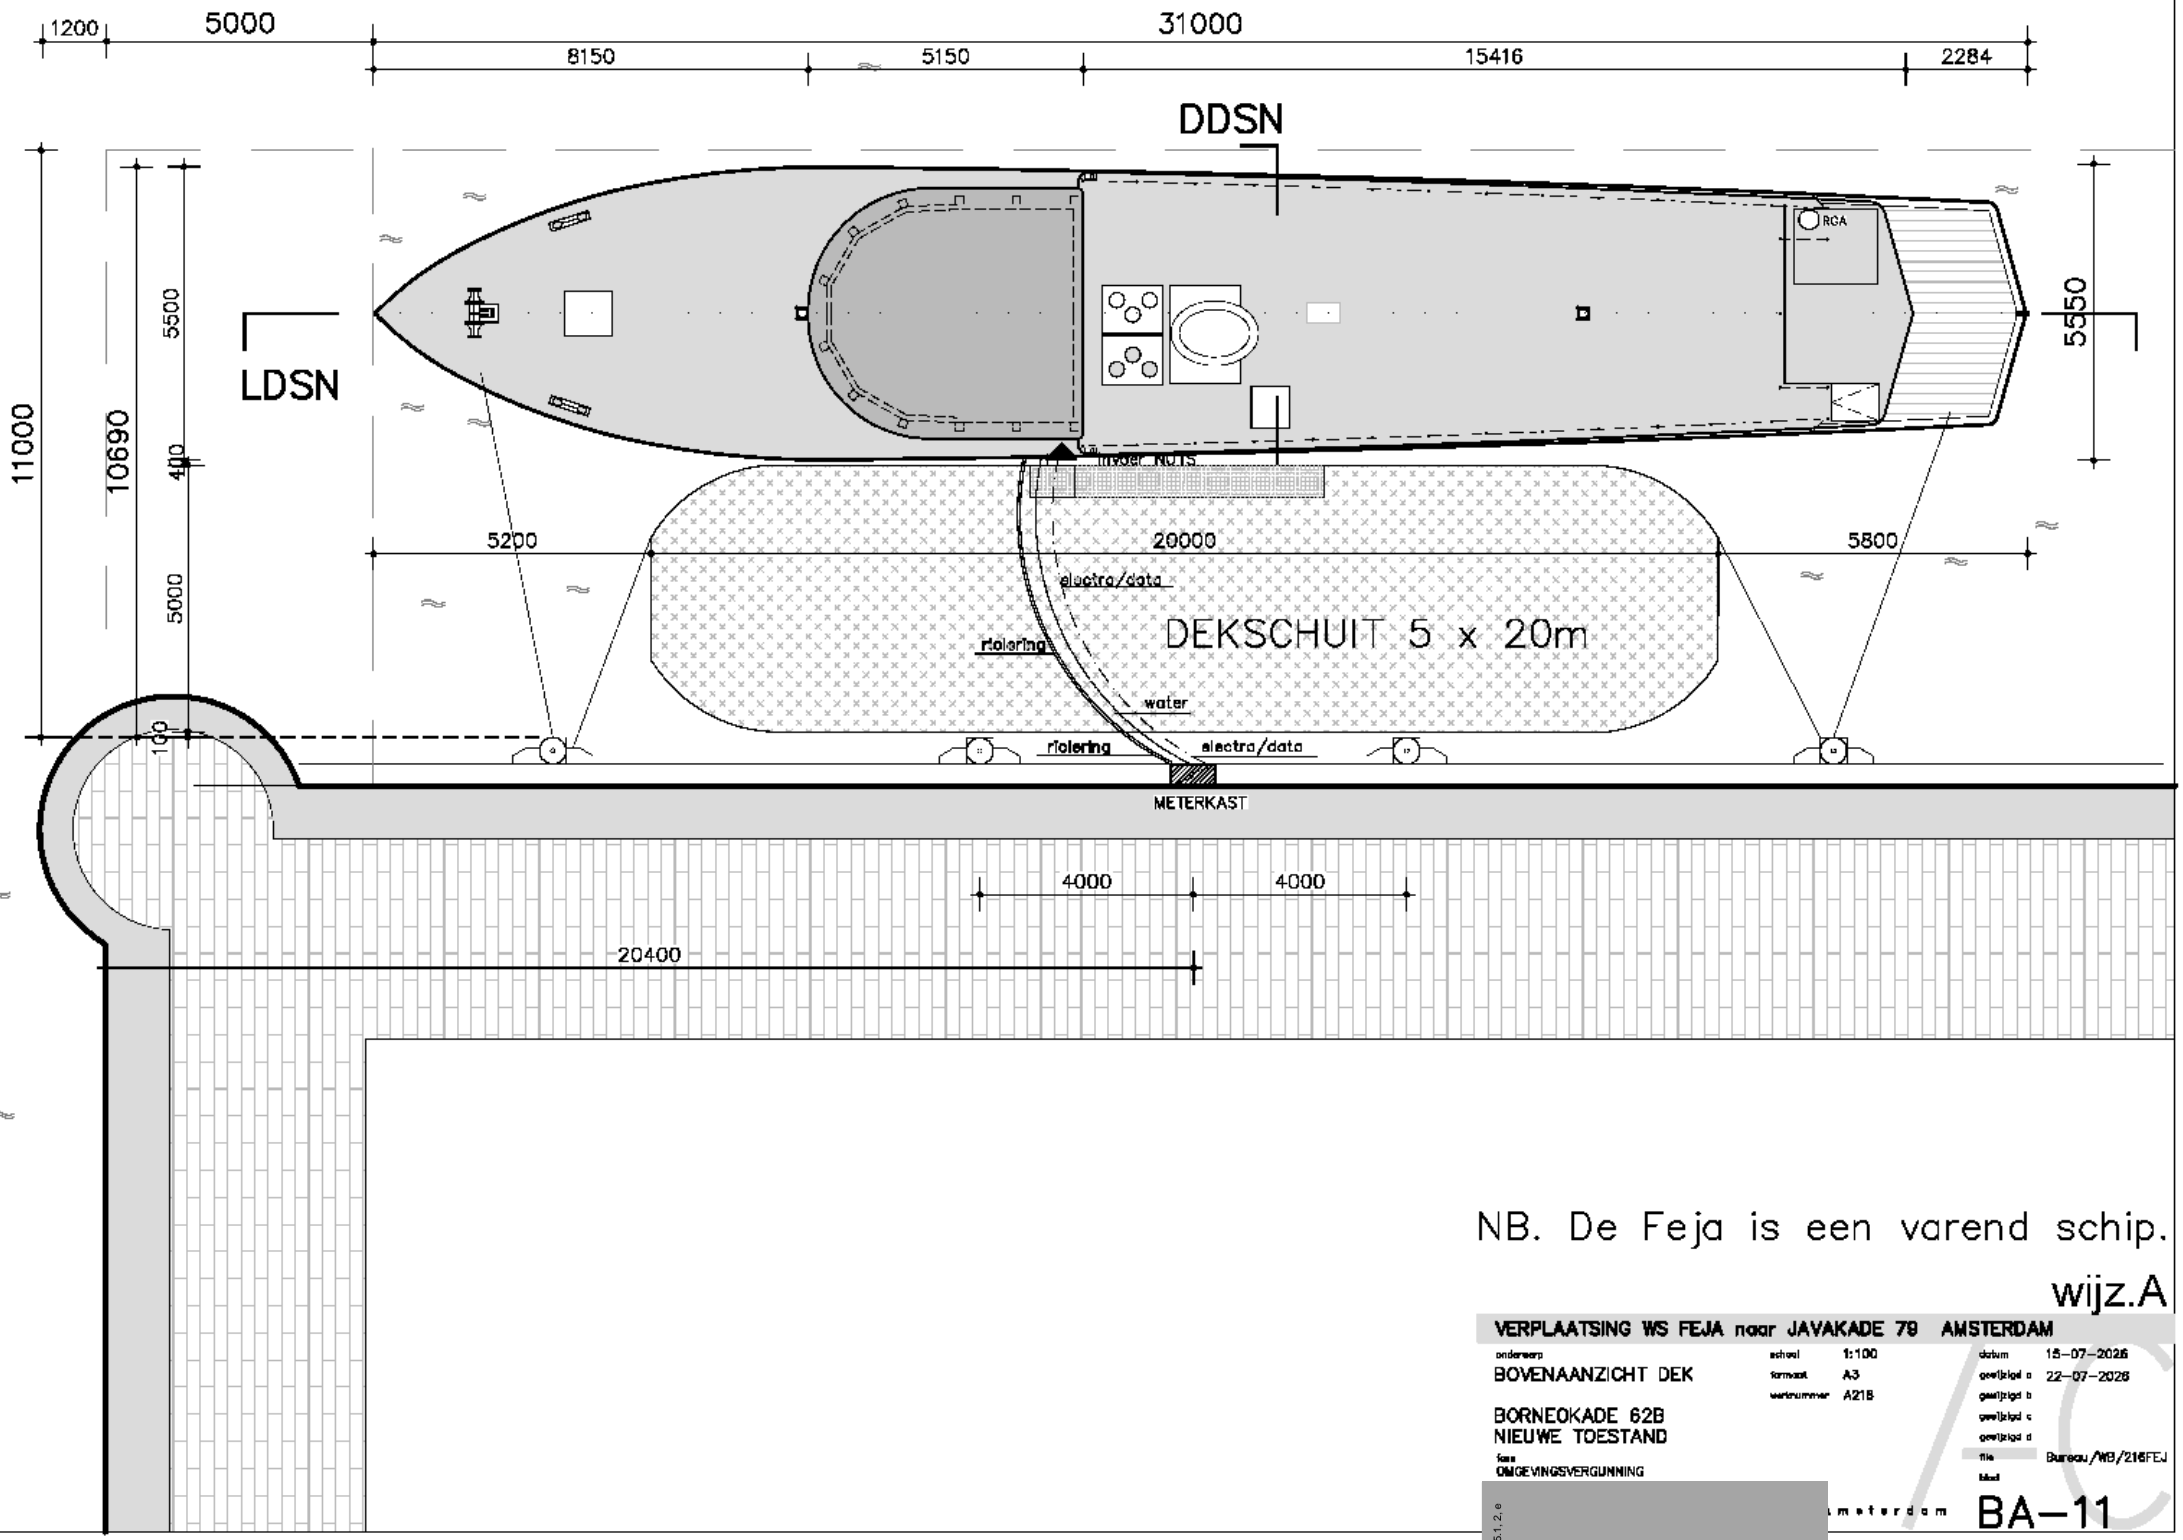

NB. De Feja is een varend schip.

wijz.A

VERPLAATSING WS FEJA naar JAVAKADE 79 AMSTERDAM

onderwerp
BOVENAANZICHT DEK

BORNEOKADE 62B
NIEUWE TOESTAND

fase
OMGEVINGSVERGUNNING

schaal 1:100
formaat A3
werknummer A218

datum 15-07-2026
gewijzigd a 22-07-2026
gewijzigd b
gewijzigd c
gewijzigd d
file Bureau/WB/216FEJ
blad

5.1.2.e

Amsterdam

BA–11