
bestaande kade
rijbaan oostelijke dam, uitrit:
- straatbakstenen, dikformaat, kepverband,
type Roussillon, kleur grijs,
- straatlaag, 50mm, brekerzand,
- fundering, menggranulaat, 0.30m
voetpad oostelijke dam:
- straatbakstenen, dikformaat, ellebooverband,
type Roussillon, kleur grijs,
- straatlaag, 50mm, brekerzand,
- fundering, zandfundering, 0.50m
bestaande kade
NAP +0.00
waterpeil
-0.60
bestaand bodempeil
maaiveld -2.40
AIII
bestaande bomen
verwijderd
bestaande bomen
verwijderd
bestaande bomen
verwijderd

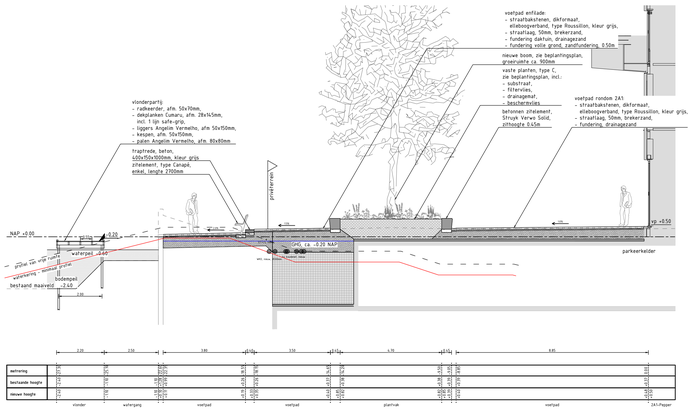
voetpad enfilade:
- straatbaksteen, dikformaat,
- elleboogverband, type Roussillon, kleur grijs,
- straatlaag, 50mm, brekerzand,
- fundering dakfun, draingezandfundering, 0.50m
nieuwe boom, zie beplantingsplan,
groeiruimte ca. 900mm
vaste planten, type C,
zie beplantingsplan, incl.:
- substraat,
- filtervlies,
- drainagemat,
- beschermvlies
betonnen zitelement,
Struyk Verwo Solid,
zitHoogte 0.45m
voetpad rondom 2A1
- straatbaksteen, dikformaat,
elleboogverband, type Roussillon, kleur grijs,
- straatlaag, 50mm, brekerzand,
- fundering, draingezand
vlonderpartij
- radkeerder, afm. 50x70mm,
- dekplanken Cumaru, afm. 28x145mm,
incl. 1 lijn safe-grip,
- liggers Angelim Vermelho, afm 50x150mm,
- keepen, afm. 50x150mm,
- poten Angelim Vermelho, afm. 80x80mm
fraaitrede, beton,
400x150x1000mm, kleur grijs
zitelement, type Canapé,
enkel, lengte 2700mm
pleinterrein
NAP +0.00
bestand maaiveld
waterpeil -0.40
bodempeil -2.60
GHG, ca. -0.20 NAP
vp +0.50
parkeerkelder

| | | |

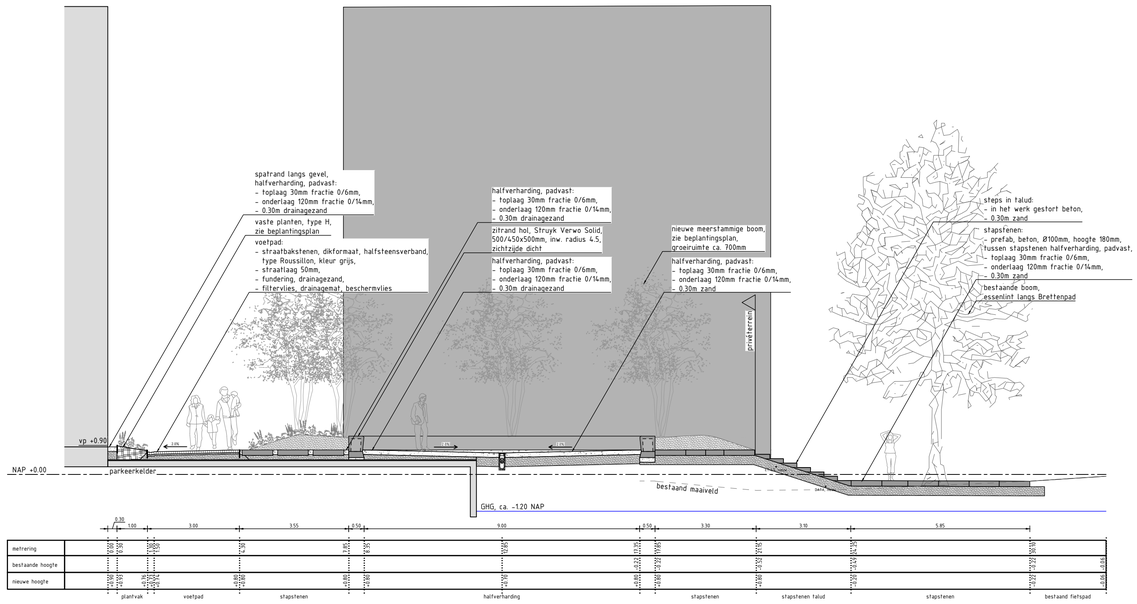

DP20-DP20': noordzijde Kavel 3

SCHAAL 1:100

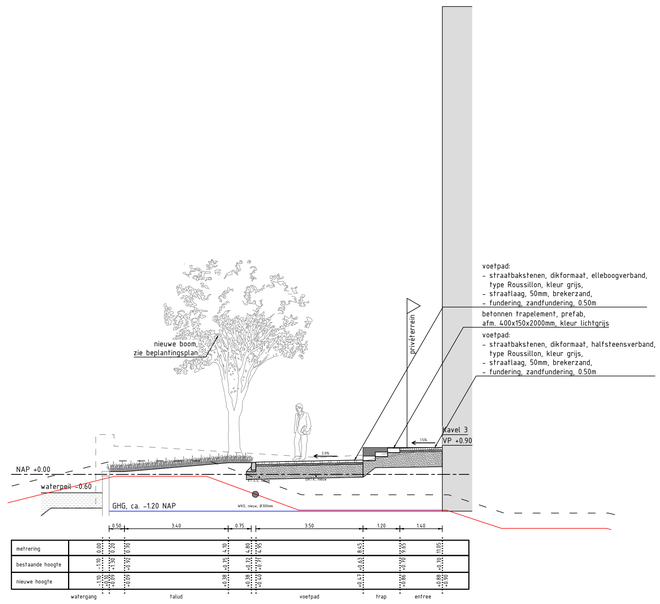

DP22-DP22': zuidzijde Kavel 3

SCHAAL 1:100

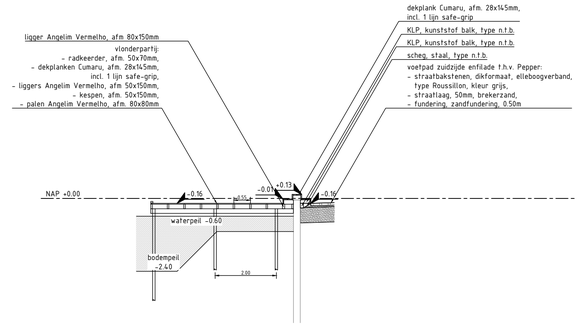

Principeprofiel: vlonder over damwand zuidzijde enfilade

SCHAAL 1:100

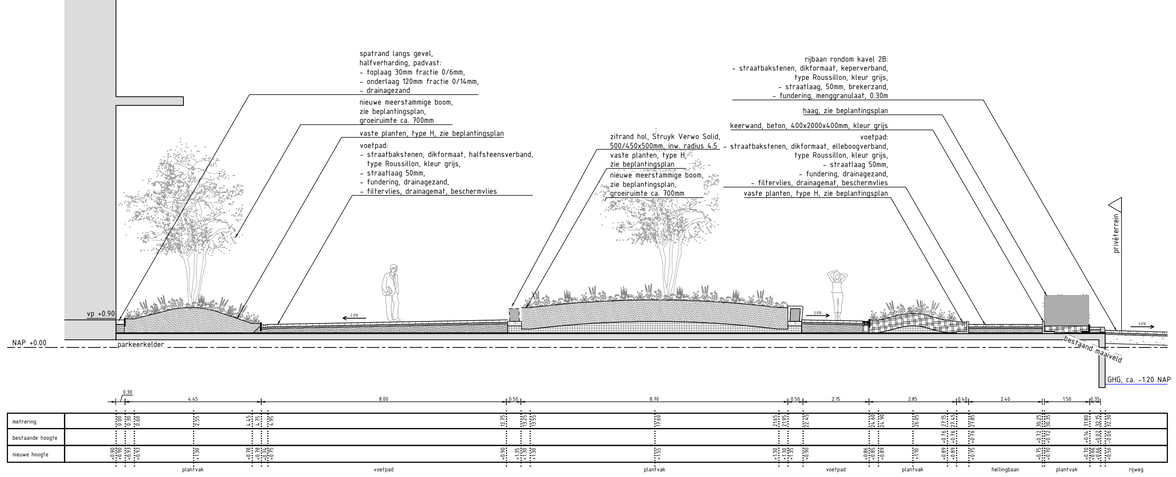

DP21-DP21': oostzijde Kavel 3

SCHAAL 1:100

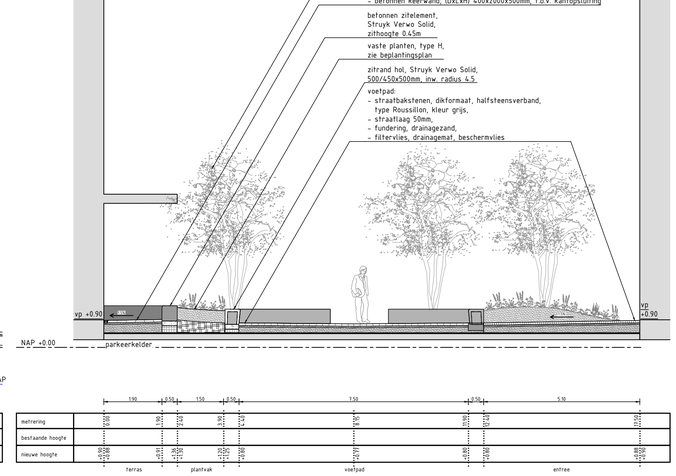

DP23-DP23': ontmoetingsplek Kavel 3

SCHAAL 1:100

Overzichtstekening

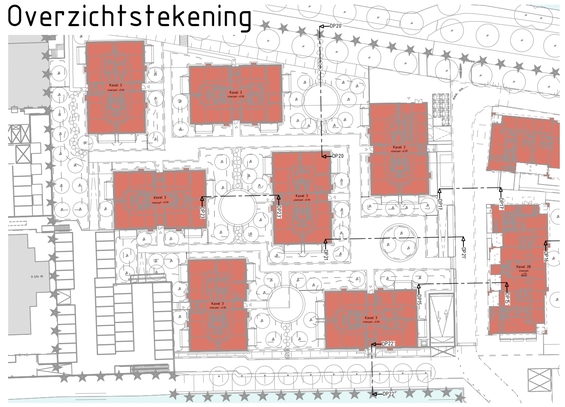

	H	KE	27-03-2024	diverse aanpassingen t.b.v. update DO
	G	KE	19-01-2024	wijziging hoogtes/nmaterialen diverse profielen
	F	KE	06-12-2023	wijziging boulevard
gewijzigd:	E	KE	20-10-2023	wijziging leggerprofiel secundaire kering

Niet voor uitvoering

alle maten en peilen in het werk controleren, afwijkingen direct melden aan de directie

Westerpark West Amsterdam

Dwarsprofielen
rondom Kavel 3

projectnr.:	20170112.05		
doc.nr.:	20170112.05-DP-01 A1.8		
getekend:	XB/KE	document:	tekening
goedgekeurd:	CK	status:	definitief
aantal bl.:	3 van 3	formaat:	A0
schaal:	1:100	datum:	30-03-2023

SmitsRinsma
Advies- en ingenieursbureau

Coehoornsingel 6 7201 AB Zutphen
telefoon 0575.585220
e-mail info@smitsrinsma.nl
website www.smitsrinsma.nl

Gustafson
Porter +
Bowman

ondergrond: 20170112.05-DO-01

G:\2017\20170112.05 Westerpark West Amsterdam - DO fase\13 Tekeningen\20170112.05-DP-01 A1.8.dwg