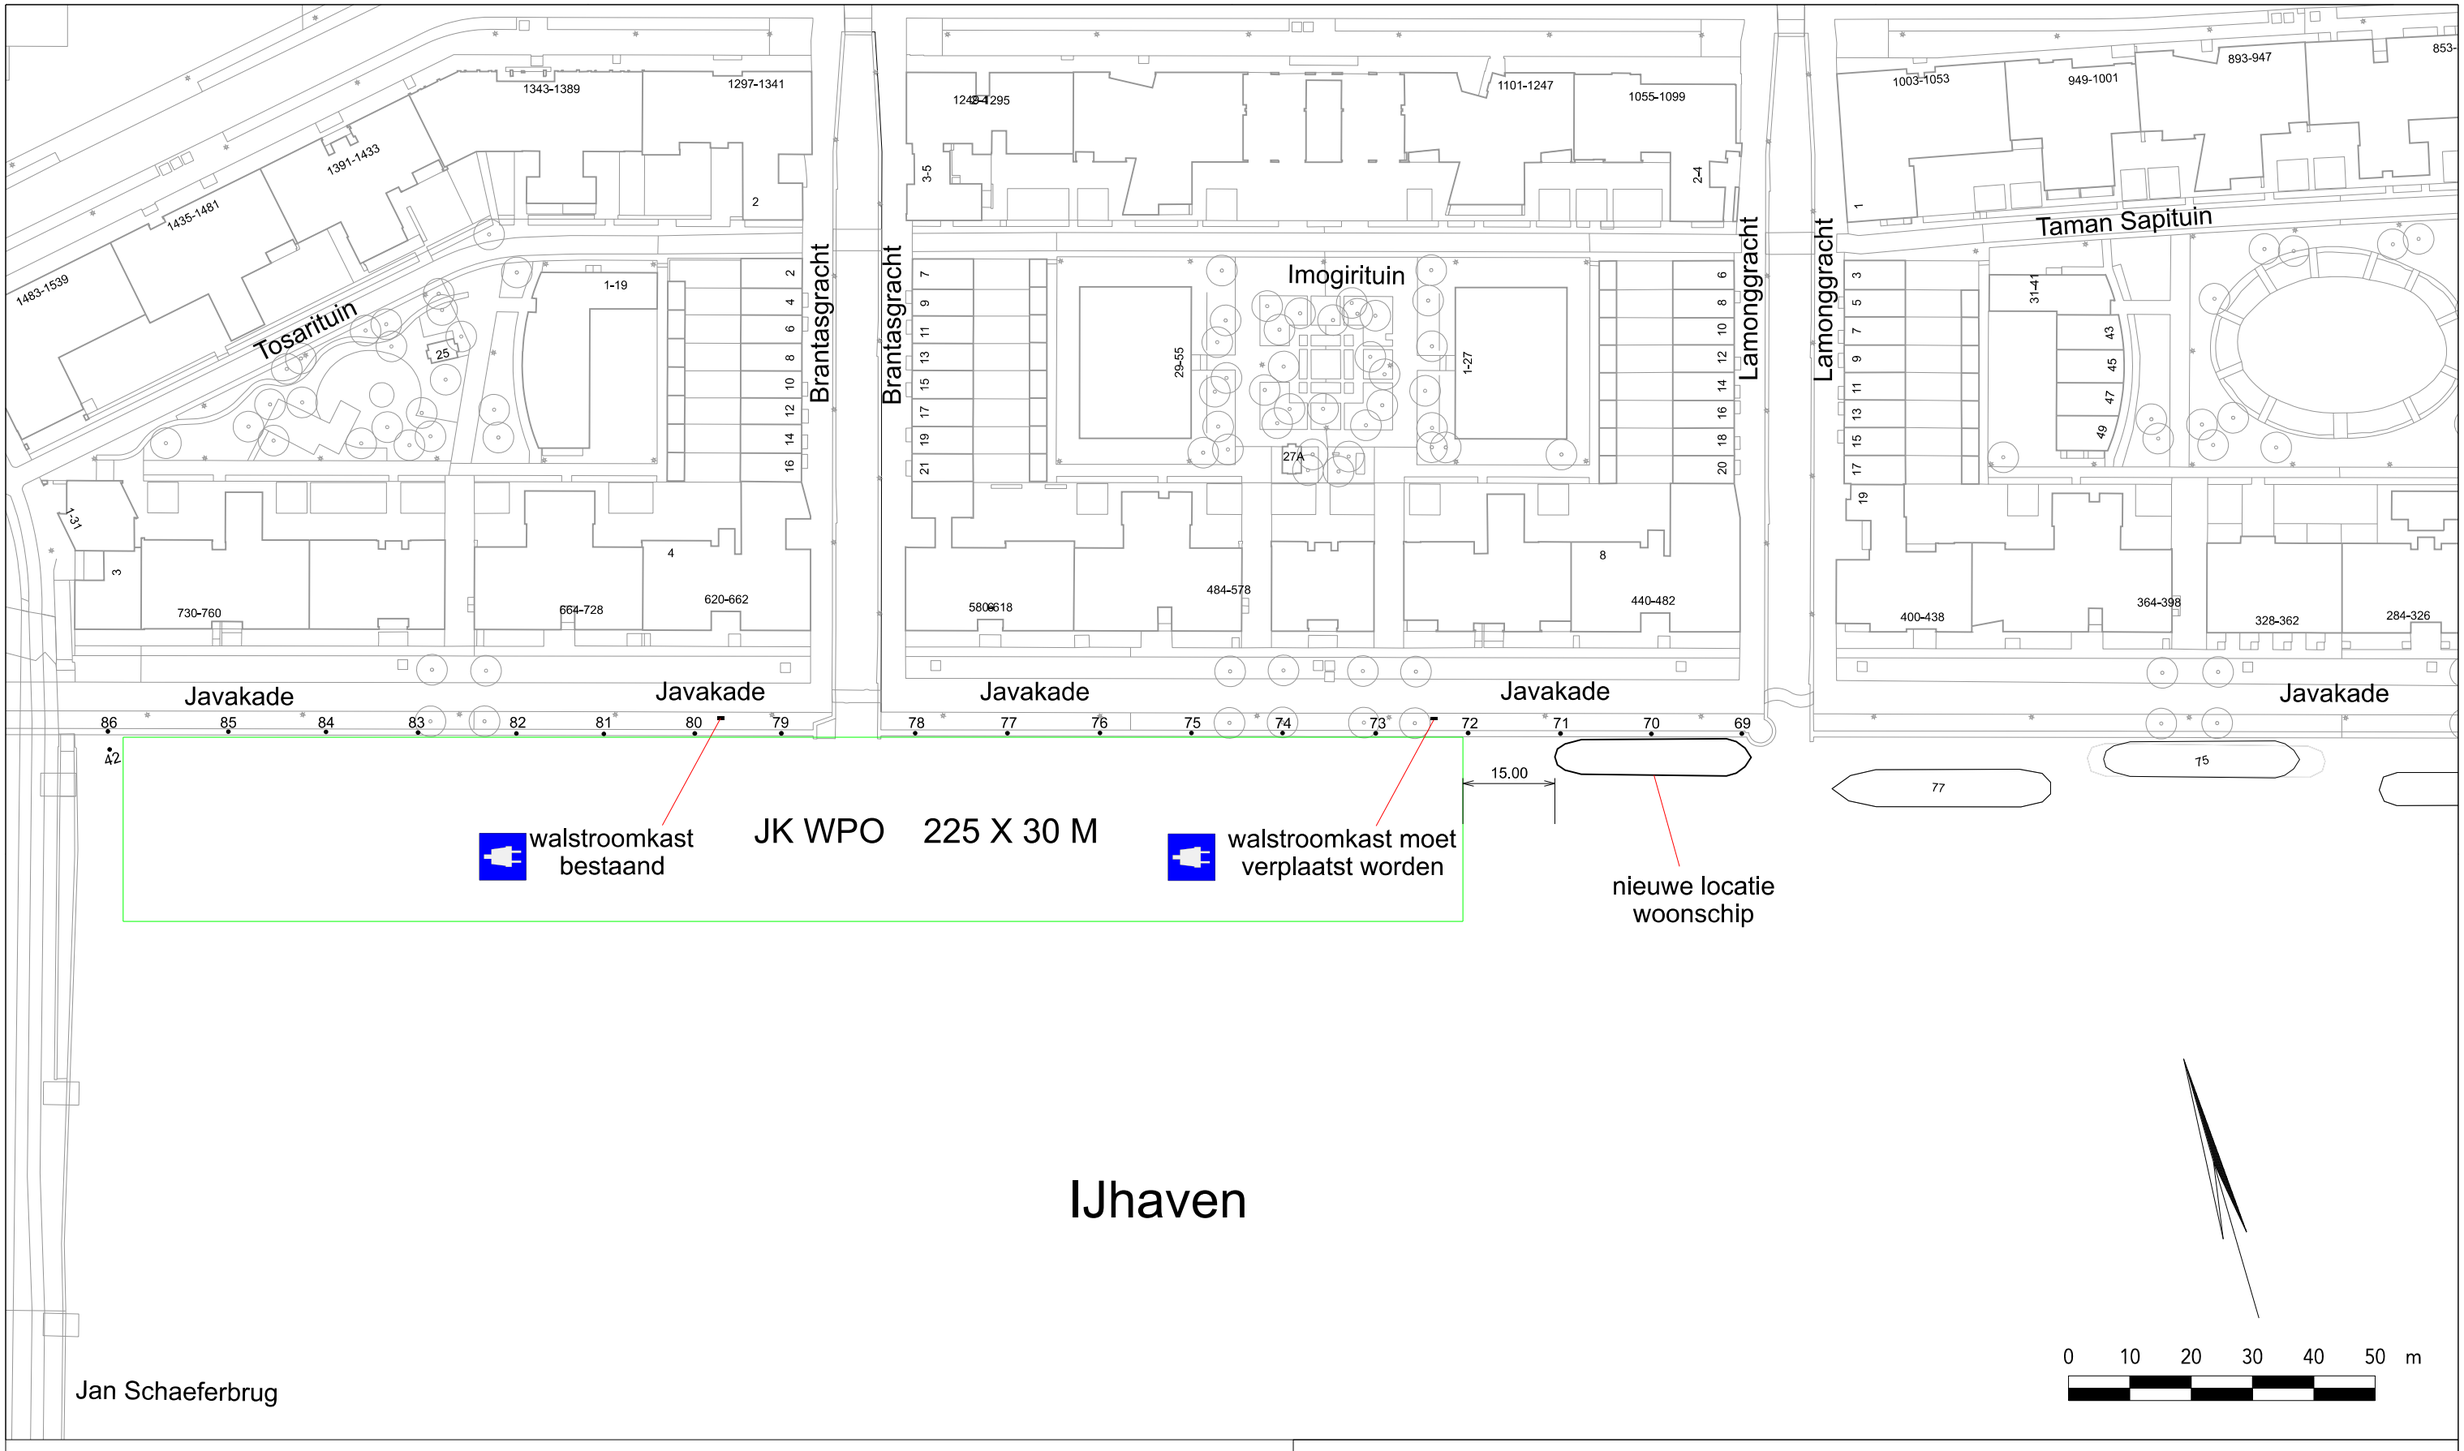


Titel

N0929_v03	----	09-06-2026	1:1.000	A3	MT
Tekeningnummer	Projectnummer	Datum	Schaal	Formaat	Getekend

Port of Amsterdam
De Ruijterkade 7,
1013 AA Amsterdam
tel: 5.1, 2, e
www.portofamsterdam.com