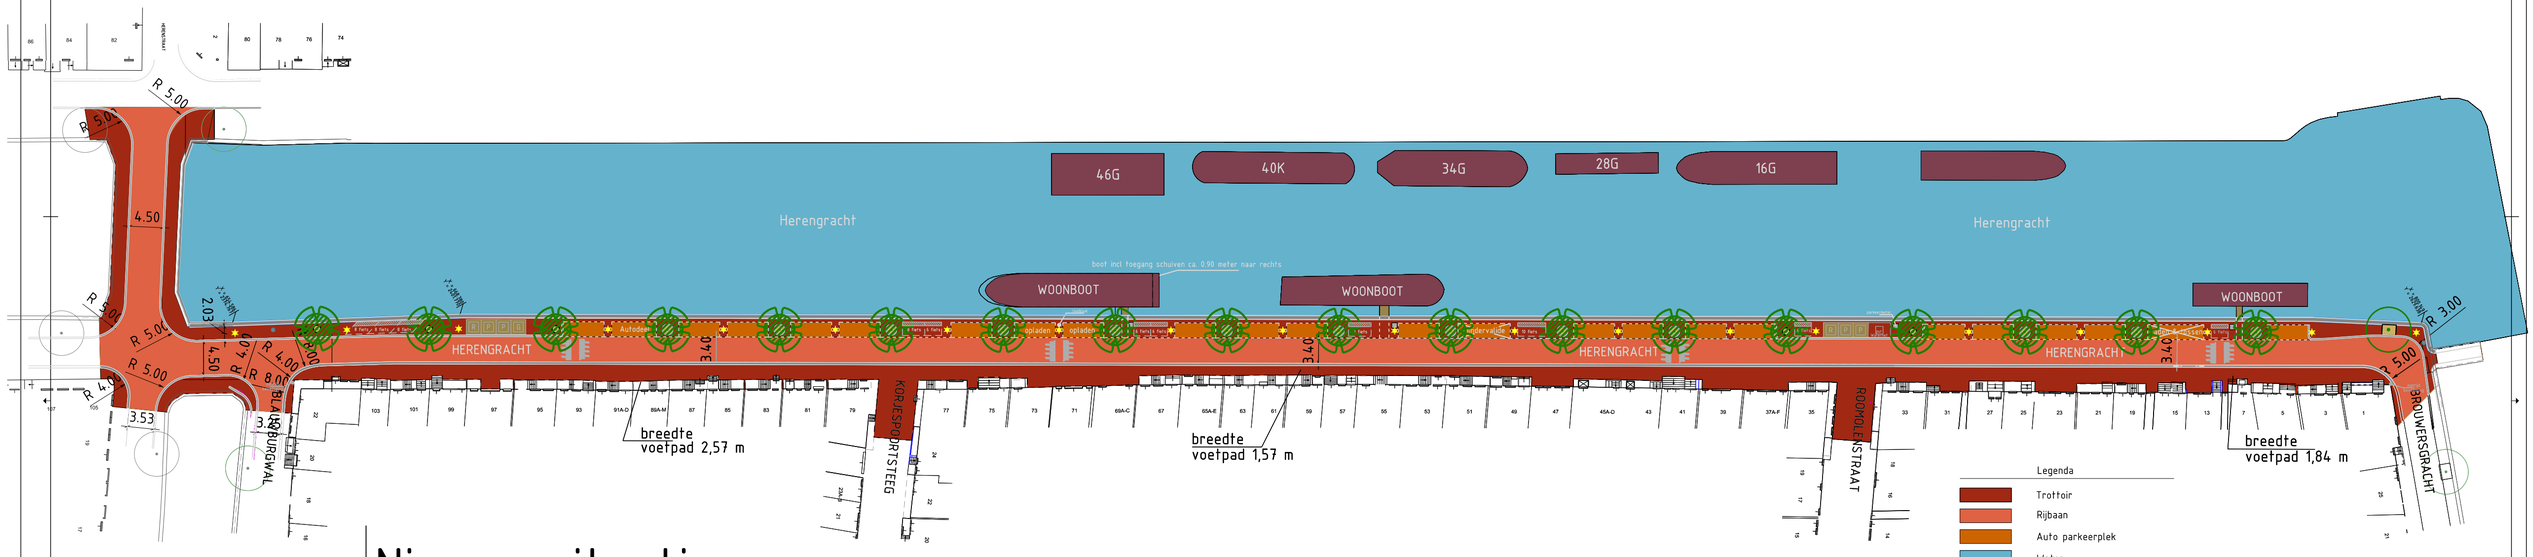

Nieuwe situatie

Bestaande situatie
55 schuin parkeerplekken
- 51 fiscale parkeerplekken
- 1 invalide parkeerplek
- 2 parkeerplekken voor elektrisch opladen
- 1 parkeerplek voor autodate

66 fietsparkeerplekken
25 bomen
Geen ondergrondse afvalcontainers

Nieuwe situatie
80 fietsparkeerplekken
24 autoparkeerplaatsen
(waarvan 1 minder validenplek, 1 autodeelplek, 2 electrisch en 1 laad en losplaats (08.00 – 18.00 uur))
19 bomen *(waarvan 1 bestaand en 18 nieuw)*
7 ondergrondse afvalcontainers

Legenda
- Trottoir
- Rijbaan
- Auto parkeerplek
- Water
- Nieuwe - bestaande boom
- Fietsparkeerplekken
- Ondergrondse huisvuilcontainer
- Verkeersdrempel
- Afvalbak
- Lantaarnpaal
- Walkast (tbv woonboten)

Ruimte & Duurzaamheid

Opdrachtgever:	Verkeer & Openbare Ruimte
Project:	Kadevernieuwing Herengracht
Onderdeel:	Herinrichting Herengracht 1 - 103
Status: DO	Fase: Definitief ontwerp
Opsteller: H.K. Naaijer	Goedgekeurd en vrijgegeven:
Projectnummer:	Tekeningnummer:
	Behoort bij:
	Paraaf:
	Bladnummer:
	Schaal: 1 : 500
	Datum: 24 juni 2019
	Formaat: A1
	Aantal bladen:
	Wijziging
Auteursrechten voorbehouden	Documentnr:
Bestandsnaam: 1035	Plotdatum: PLTD