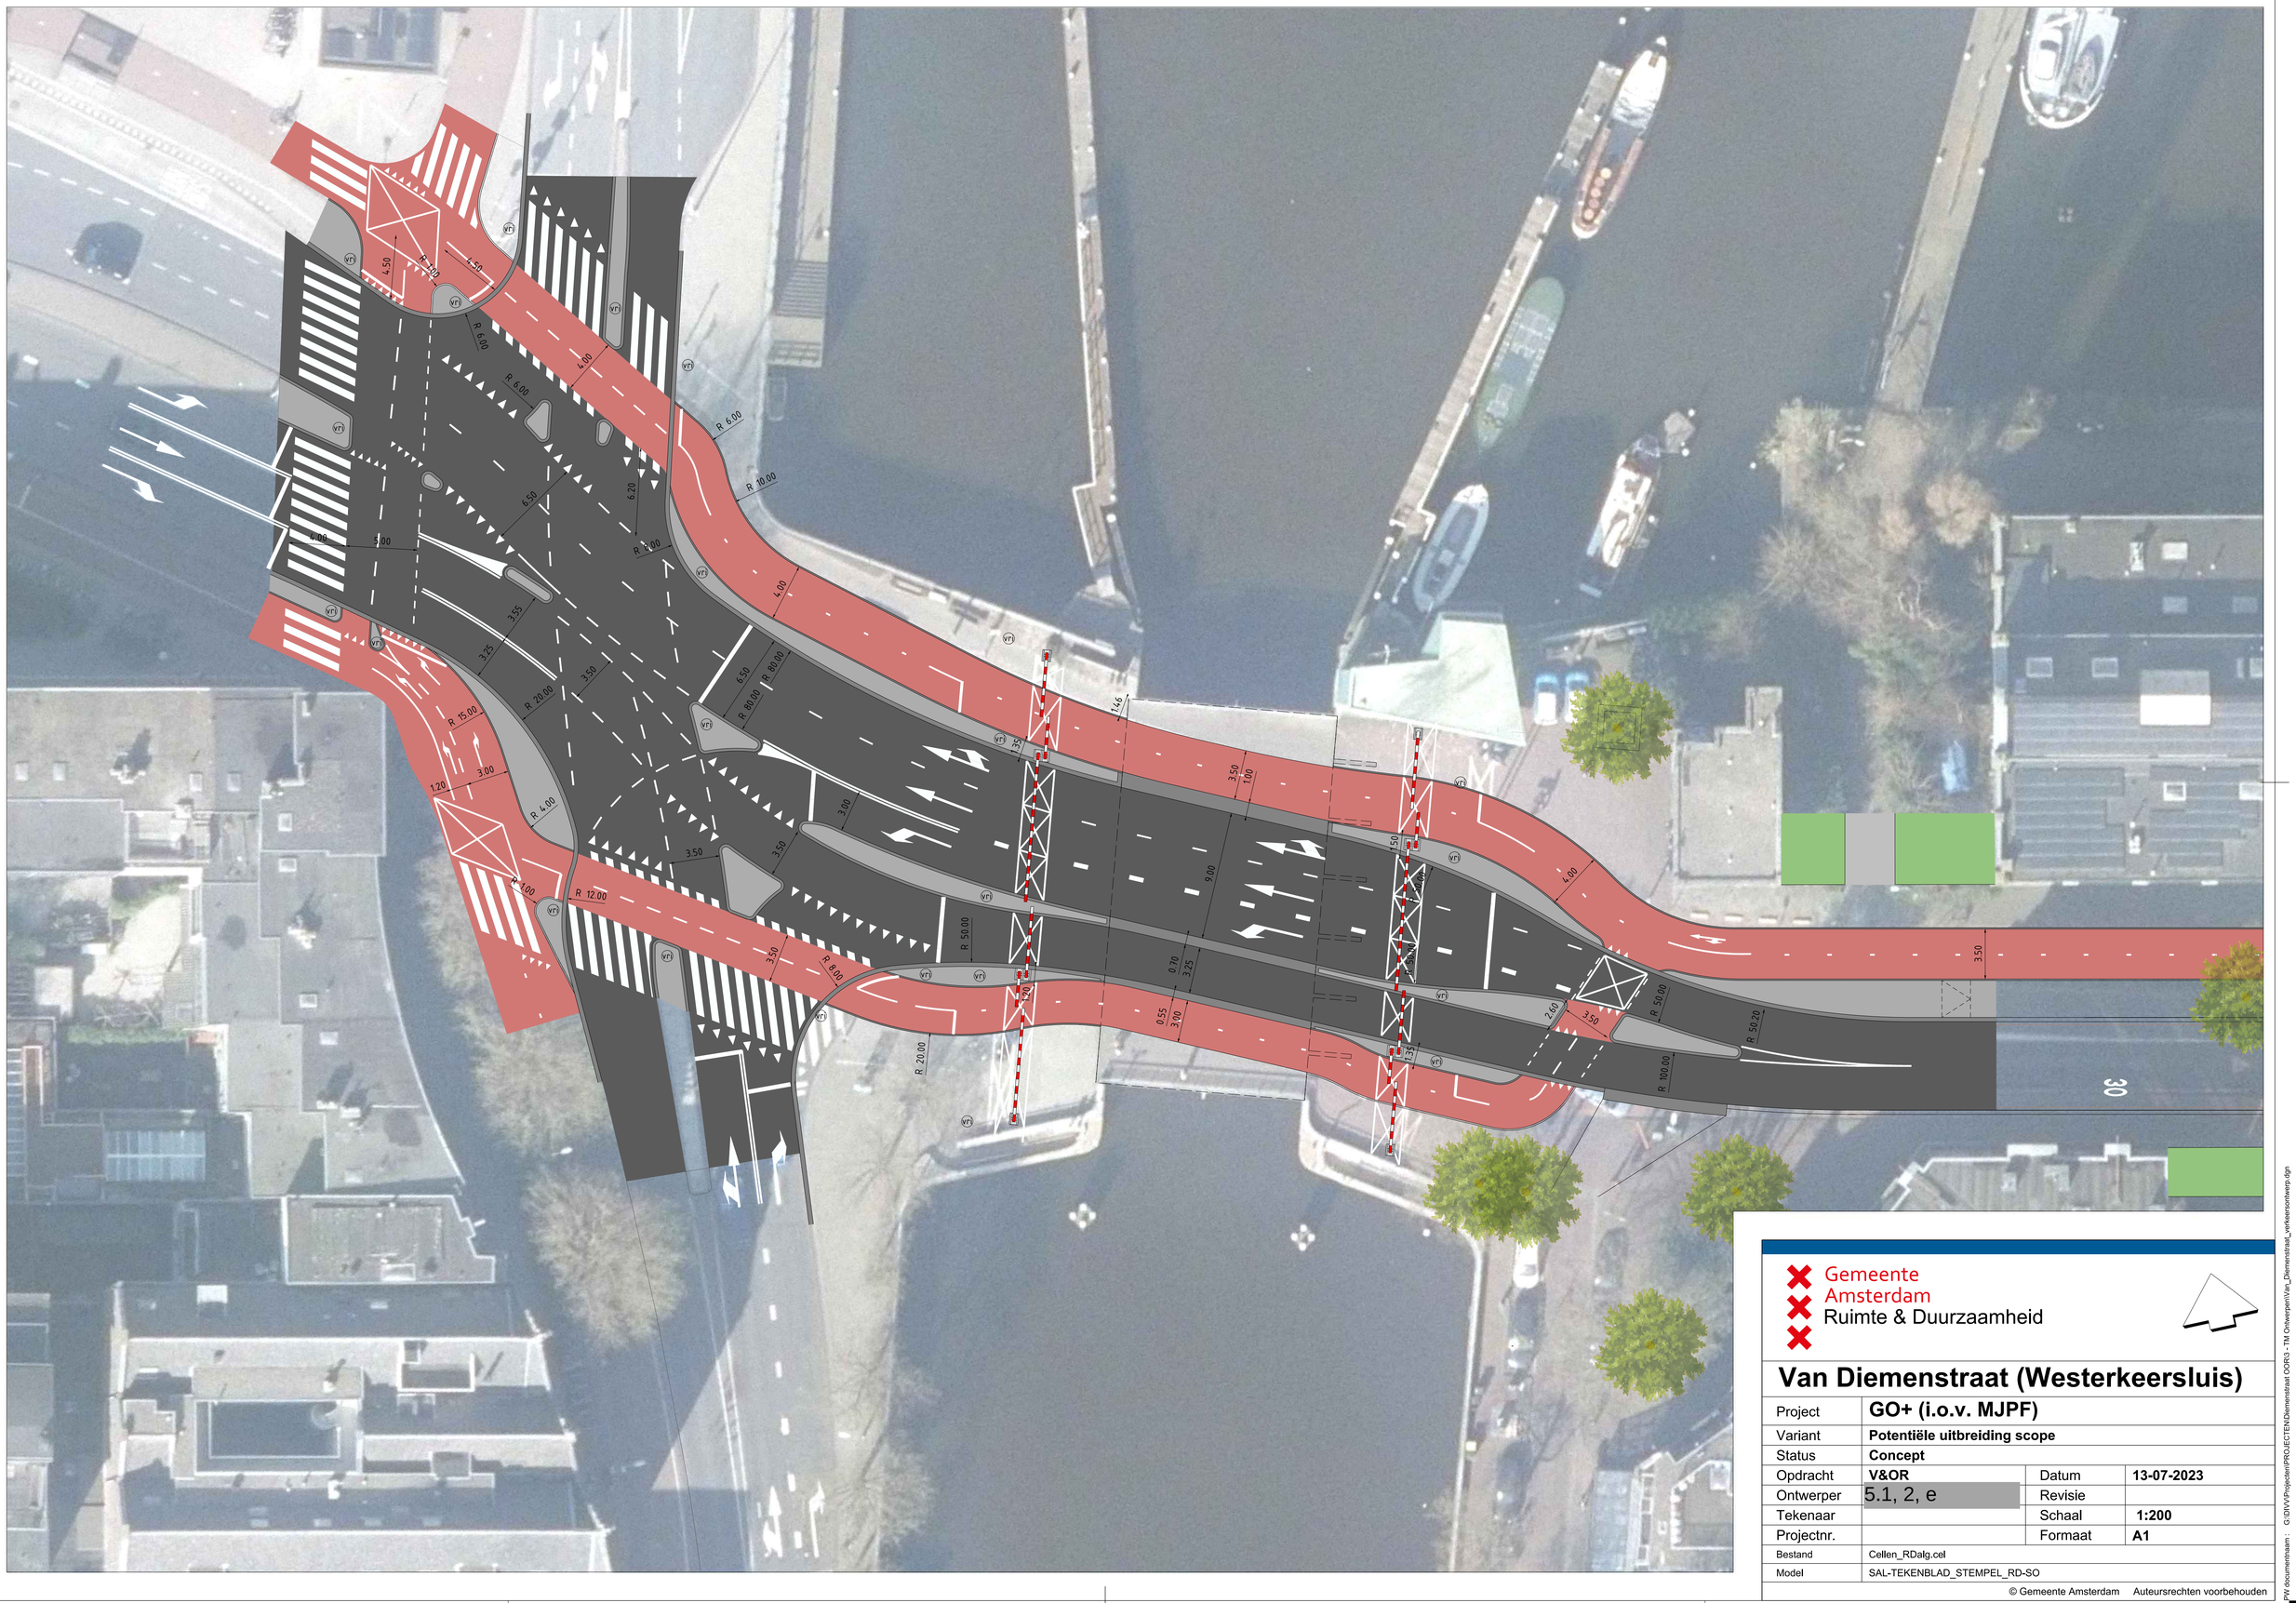


Gemeente Amsterdam
Ruimte & Duurzaamheid

Van Diemenstraat (Westerkeersluis)

Project	**GO+ (i.o.v. MJPF)**		
Variant	**Potentiële uitbreiding scope**		
Status	**Concept**		
Opdracht	**V&OR**	Datum	**13-07-2023**
Ontwerper	5.1, 2, e	Revisie	
Tekenaar		Schaal	**1:200**
Projectnr.		Formaat	**A1**
Bestand	Cellen_RDalg.cel		
Model	SAL-TEKENBLAD_STEMPEL_RD-SO		

© Gemeente Amsterdam Auteursrechten voorbehouden

Geplot door : NLCS-standaard Datum plot : 07/13/23

PW documentnaam : G:\DVV\Projecten\PROJECTEN\Diemenstraat OOR3 - TM Ontwerpen\Van_Diemenstraat_verkeersontwerp.dgn