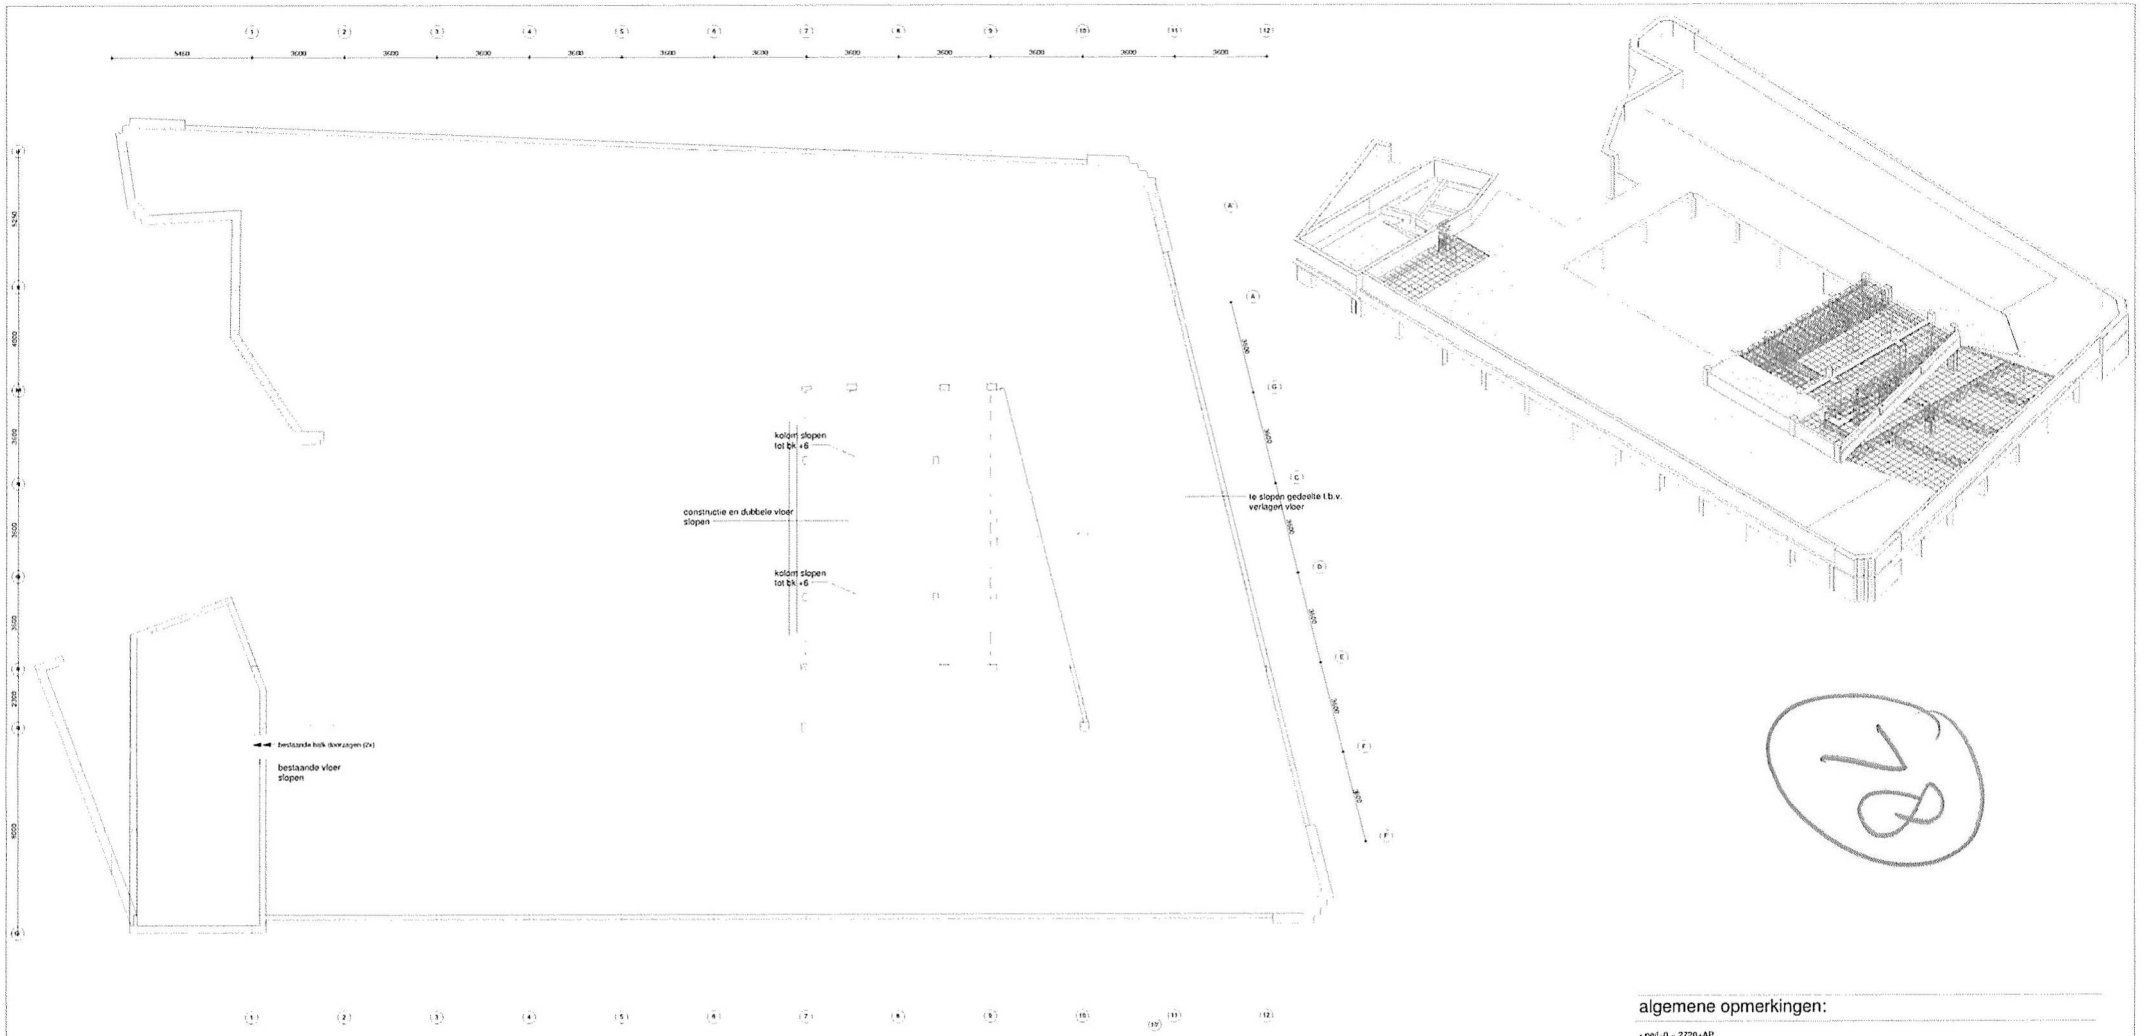

algemene opmerkingen:

- peil-0 = 2720+AP
- bestaande constructie 30 minuten brandwerend. nieuwe constructie 90 minuten
- Staal S235, tenzij anders aangegeven
- alle aan te brengen stalen liggers op spanning brengen voor ondersabelen
- alle maten in het werk op te meten en te controleren

renvooi:

- = beton, prefab
- = beton, in het werk gestort
- = metselwerk, kalkzandsteen
- = peilmaat, prefabvloer
- = dikte / peilmaat, in het werk gestorte vloer
- = overspanningsrichting prefab vloer
- = overspanningsrichting staalplaatbetonvloer (corridor 100, h=150 og)

19-1202-16 | Uitvoeringsfase | definitief

Van Rossum Raadgevende Ingenieurs bv
Amsterdam

VAN ROSSUM RAADGEVENDE INGENIEURS

project
Verbouwing "Bungehuis" Spuistraat 210 Amsterdam

architect
Kontie en Partners Architekten BV Halfweg

opdrachtgever
Aedes Real estate

6e verdieping
Slooptekening

schaal
1:100

formaat
A1

project
8815

tekening
SL060001