OVERZICHT BUITENKOZIJNEN
& DETAILS

oth_

maten in het werk te controleren!

bouwaanvraag

Renovatie Aquariumgebouw	voorblad	A	01.04.2022
ARTIS	buitenkozijnen	A3	A05.10

oth_architecten bv · kruithuisstraat 23 · 1018 wj amsterdam · tel. 020 - 6274576 · info@oth.nl · www.oth.nl

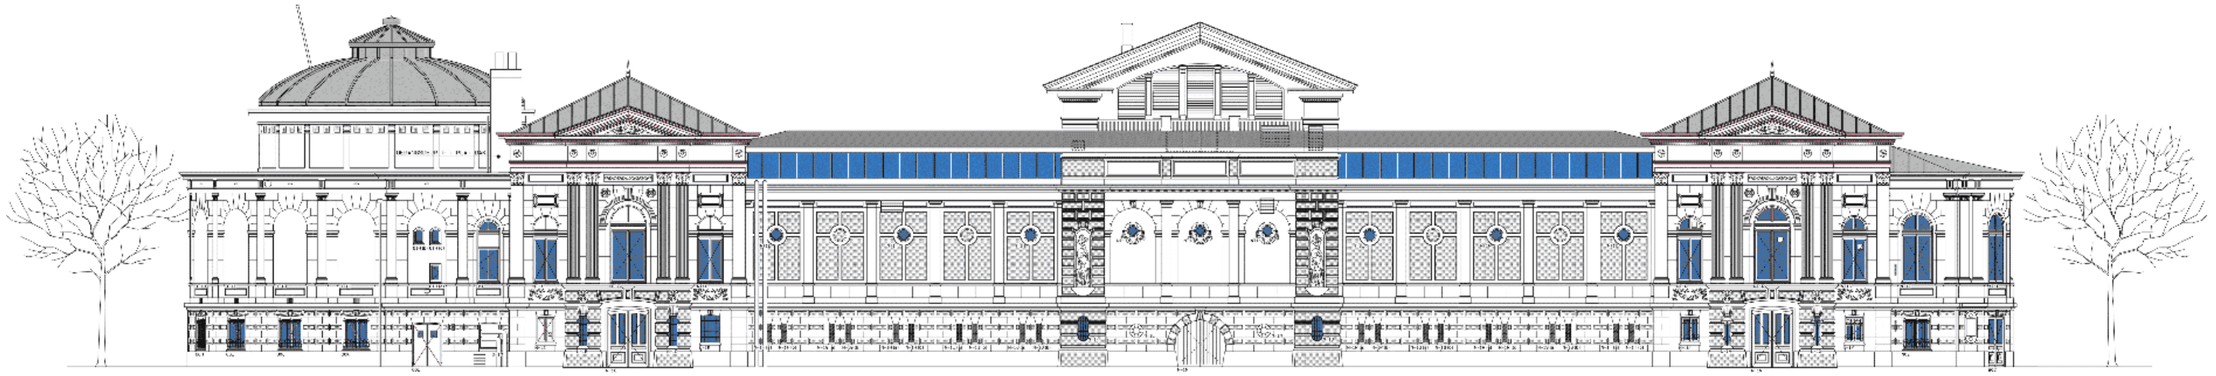

Noordgevel bestaand

nieuw kozijn als bestaand
N-1D t/m H & N-1L t/m P

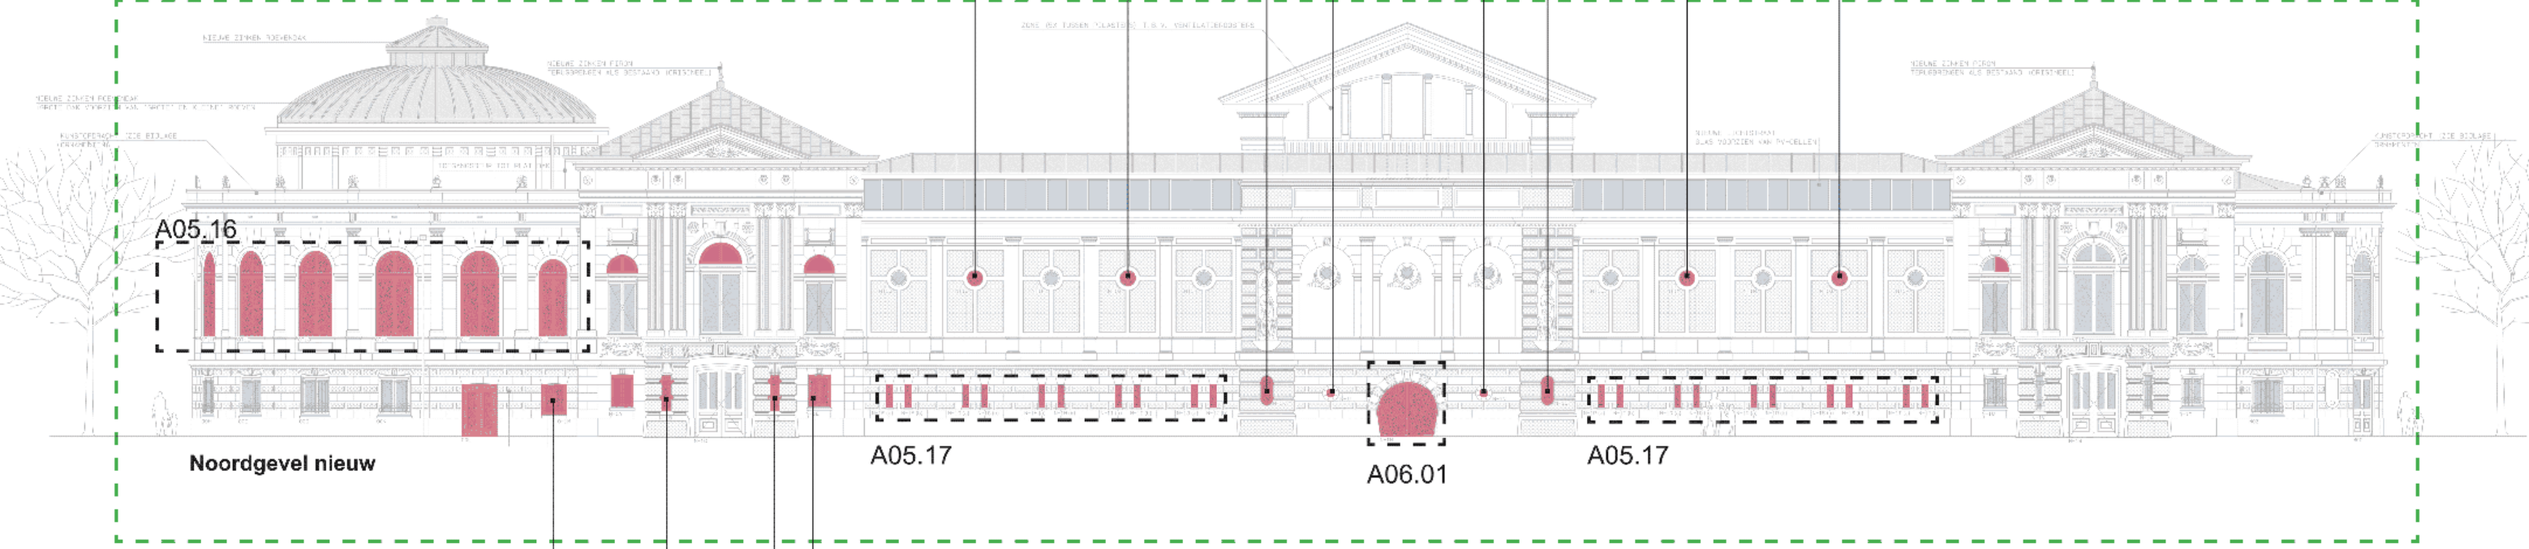

Noordgevel nieuw

stolker monuglas

nieuw kozijn als bestaand
NOZ

nieuw kozijn als bestaand
N-1U / N-1Y

nieuw kozijn als bestaand
N-1V / N-1X

nieuw kozijn

nieuw glas i.p.v. blind paneel

oth_

maten in het werk te controleren!

bouwaanvraag

Renovatie Aquariumgebouw	overzichtstekening	A	01.04.2022
ARTIS	kozijnen Noordgevel	A3	A05.11

oth_architecten bv · kruithuisstraat 23 · 1018 wj amsterdam · tel. 020 - 6274576 · info@oth.nl · www.oth.nl

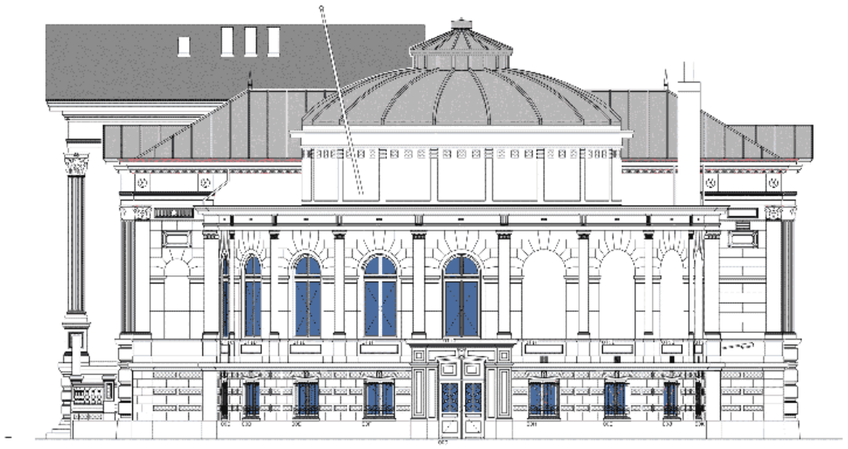

Oostgevel bestaand

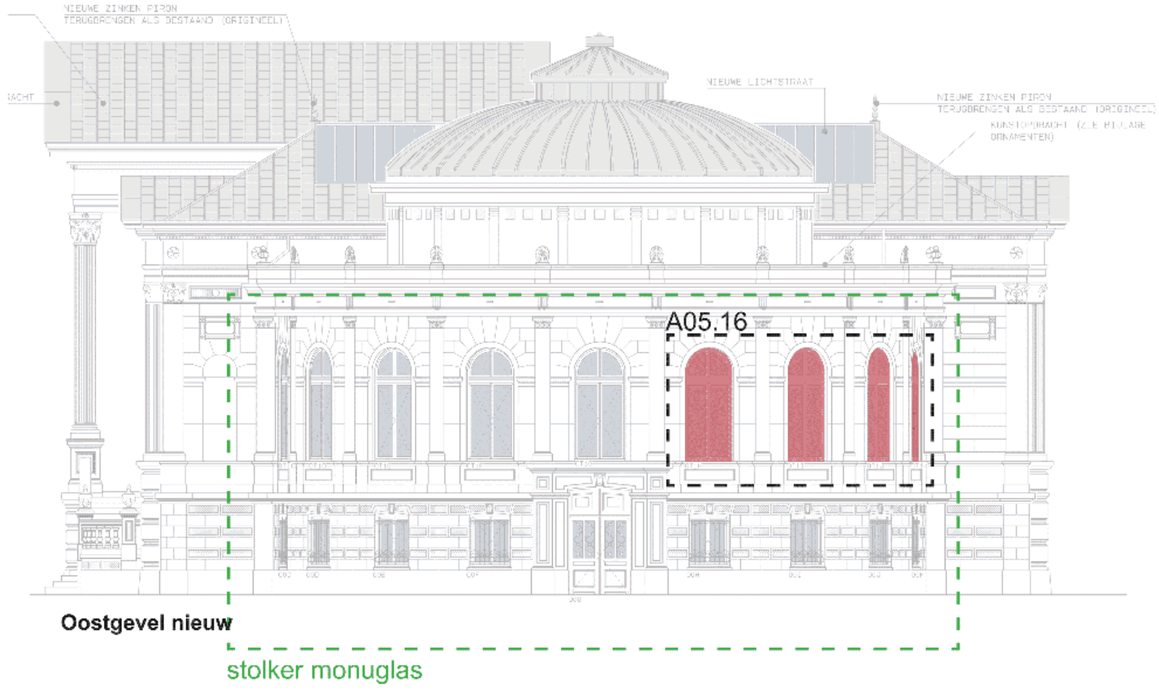

Oostgevel nieuw

stolker monuglas

nieuw kozijn

nieuw glas i.p.v. blind paneel

oth_

maten in het werk te controleren!

bouwaanvraag

Renovatie Aquariumgebouw	overzichtstekening	A	01.04.2022
ARTIS	kozijnen Oostgevel	A3	A05.12

oth_architecten bv · kruithuisstraat 23 · 1018 wj amsterdam · tel. 020 - 6274576 · info@oth.nl · www.oth.nl



Zuidgevel bestaand



Zuidgevel nieuw

stolker monuglas

nieuw kozijn

nieuw glas i.p.v. blind paneel

oth_

maten in het werk te controleren!

bouwaanvraag

Renovatie Aquariumgebouw	overzichtstekening	A	01.04.2022	
ARTIS	buitenkozijnen Zuidgevel	A3		A05.13

oth_architecten bv · kruithuisstraat 23 · 1018 wj amsterdam · tel. 020 - 6274576 · info@oth.nl · www.oth.nl

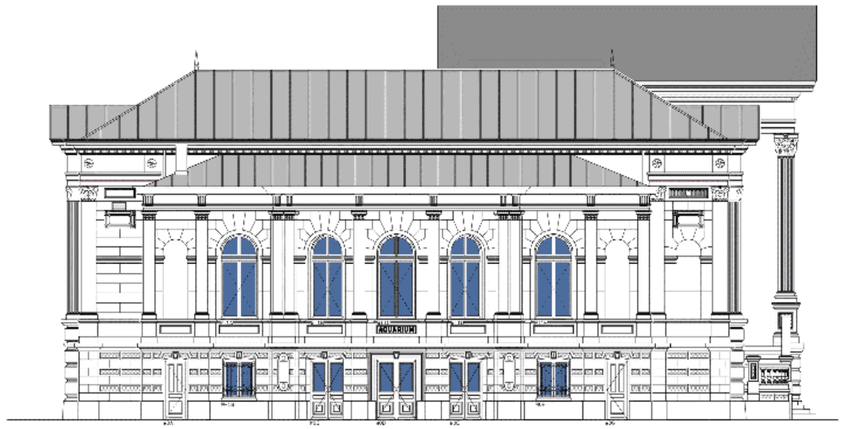

Westgevel bestaand

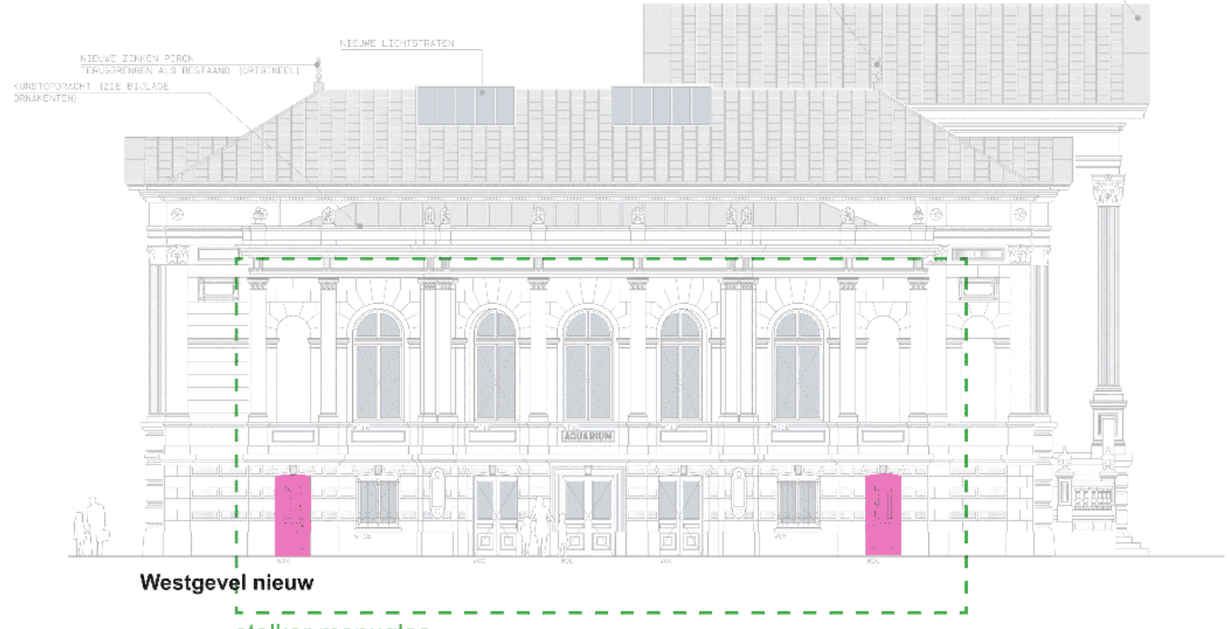

Westgevel nieuw

stolker monuglas

nieuw kozijn

nieuw glas i.p.v. blind paneel

oth_ maten in het werk te controleren!

bouwaanvraag

Renovatie Aquariumgebouw	overzichtstekening	A	01.04.2022
ARTIS	kozijnen Westgevel	A3	A05.14

oth_architecten bv · kruithuisstraat 23 · 1018 wj amsterdam · tel. 020 - 6274576 · info@oth.nl · www.oth.nl



type glaslat



amerikaans grenen glaslat



teak houten glaslat



amerikaans grenen glaslat



stopverf



amerikaans grenen glaslat

oth_

maten in het werk te controleren!

bouwaanvraag

Renovatie Aquariumgebouw	aanzichten	A	01.04.2022	A05.15
ARTIS	type glaslat en materiaal	A3		

oth_architecten bv · kruithuisstraat 23 · 1018 wj amsterdam · tel. 020 - 6274576 · info@oth.nl · www.oth.nl

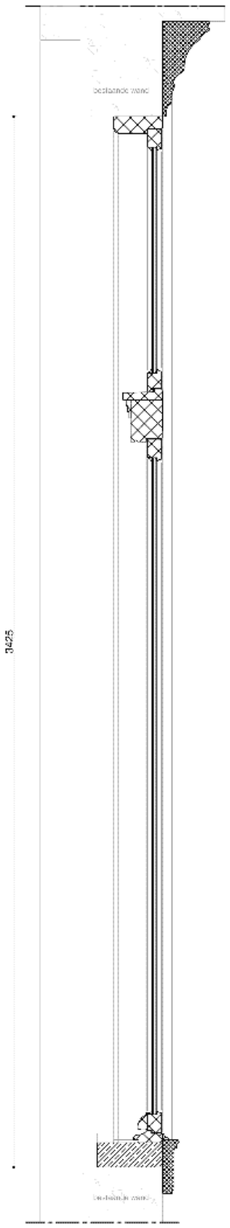

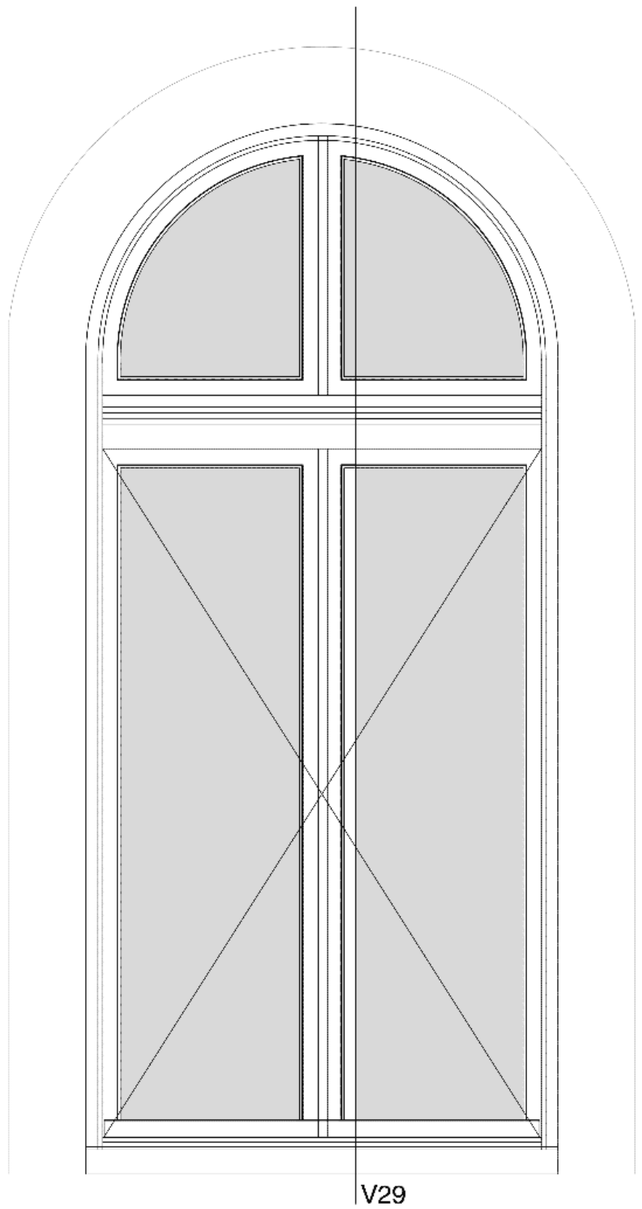

aanzicht buiten

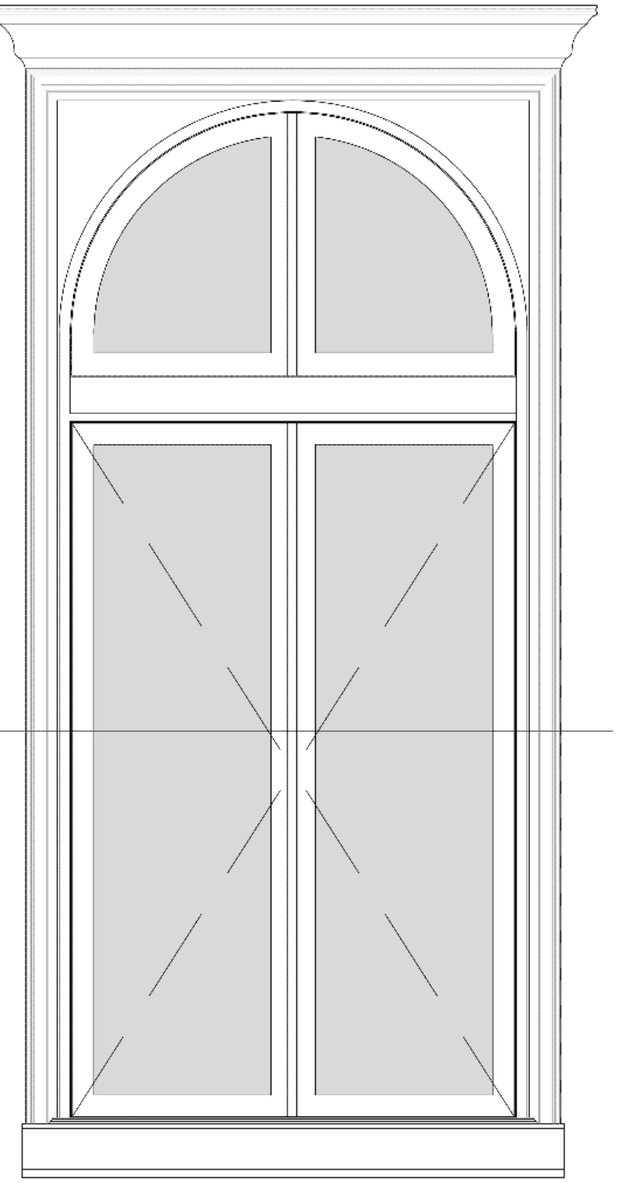

aanzicht binnen

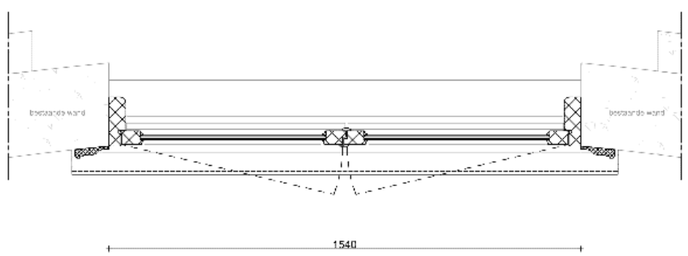

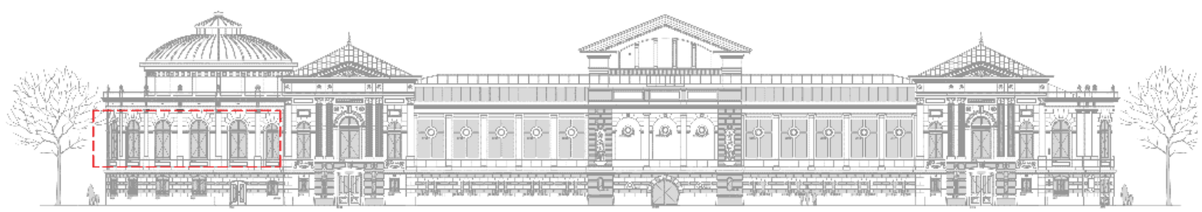

maten in het werk te controleren!

bouwaanvraag

Renovatie Aquariumgebouw	fragment		A	01.04.2022
ARTIS	nieuwe kozijnen Noord-Oostgevel	1:20	A3	A05.16

oth_architecten bv · kruithuisstraat 23 · 1018 wj amsterdam · tel. 020 - 6274576 · info@oth.nl · www.oth.nl

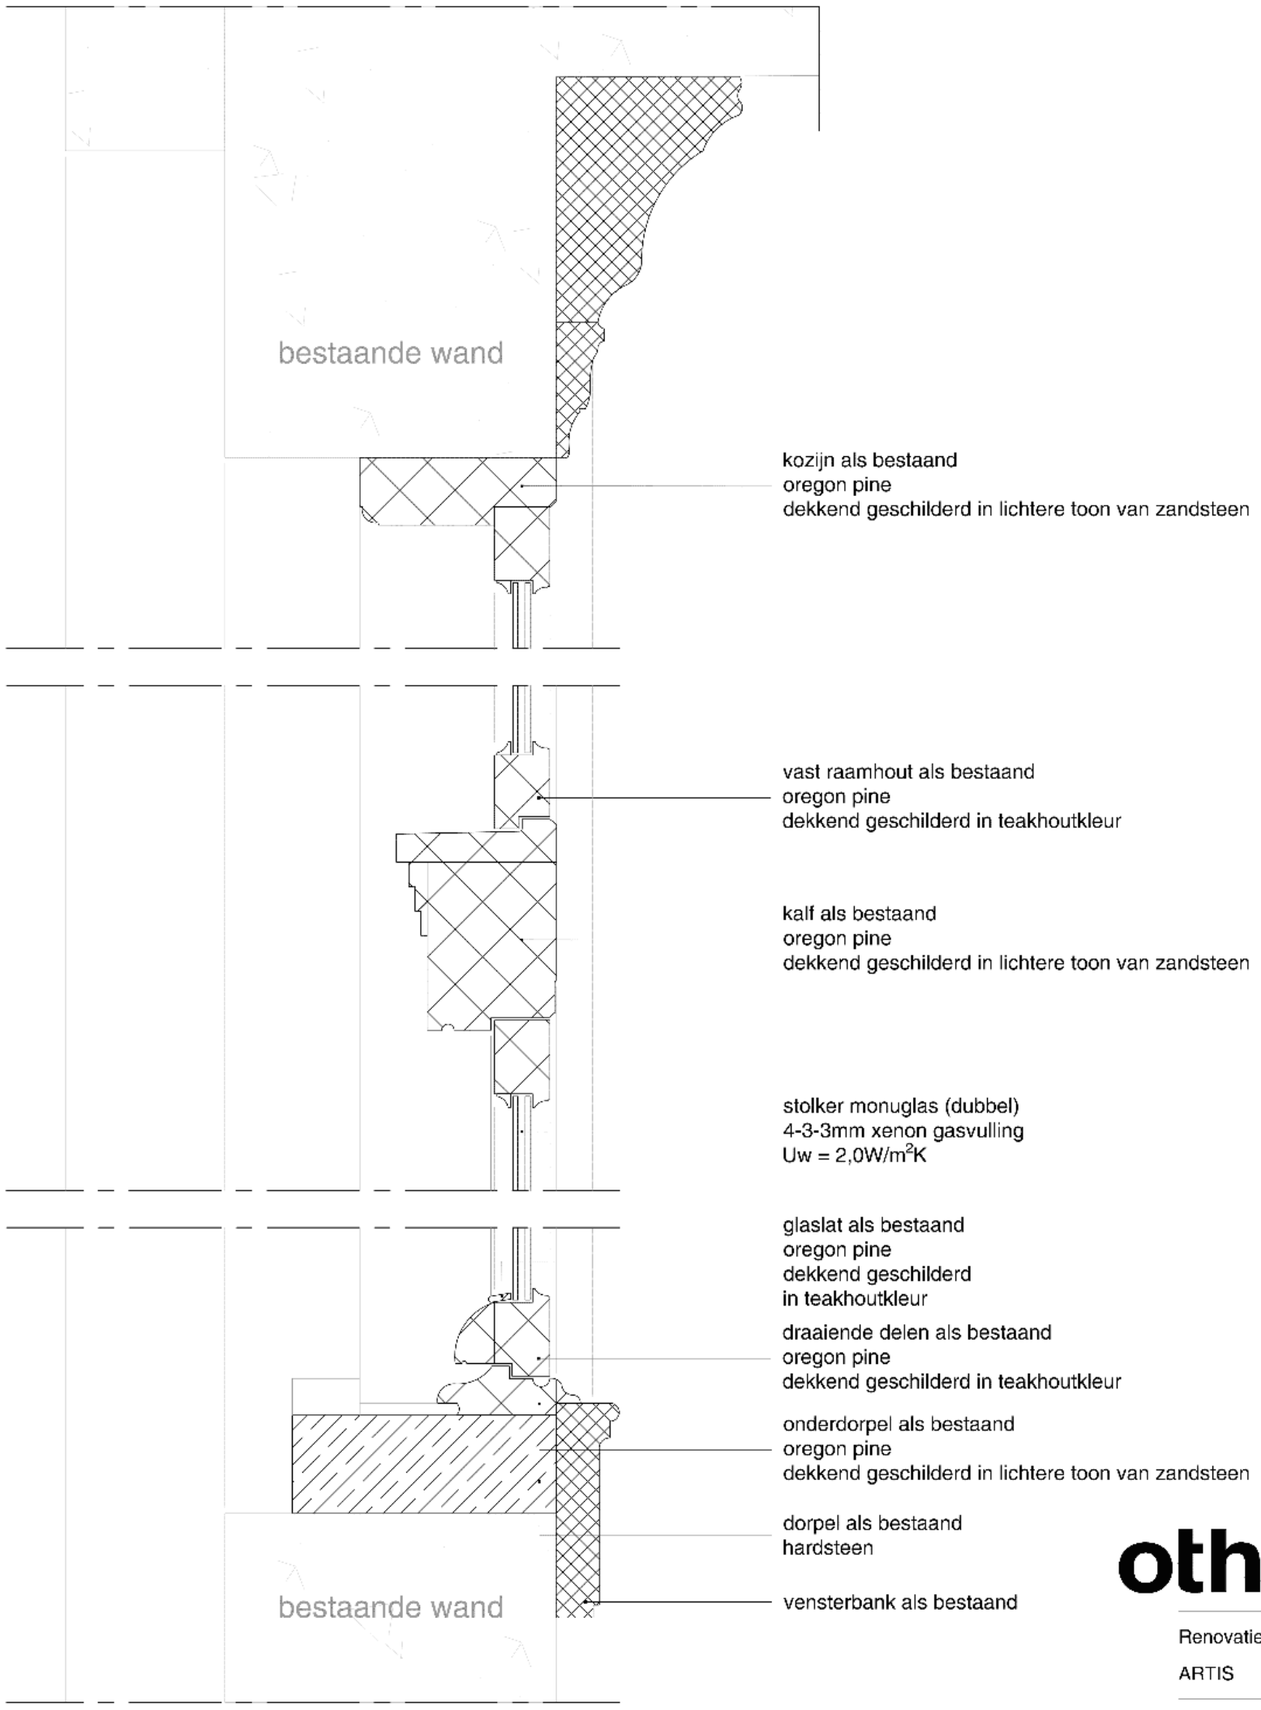

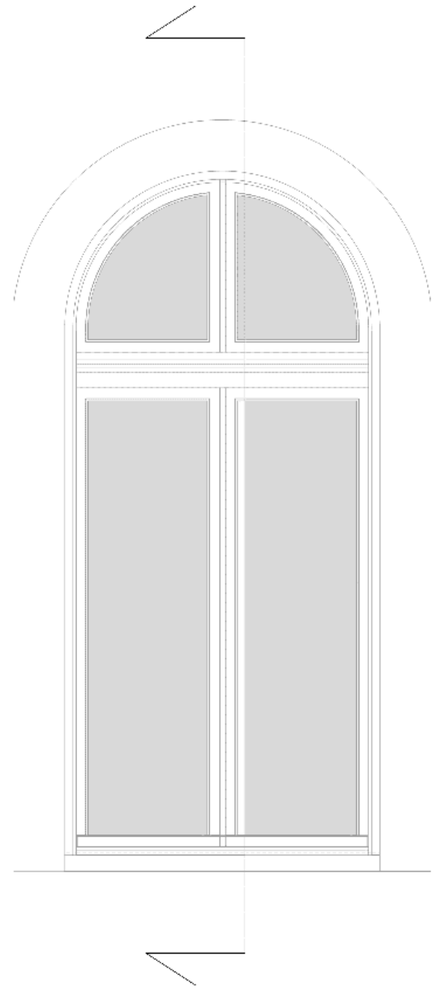

maten in het werk te controleren!

bouwaanvraag

Renovatie Aquariumgebouw	verticaal detail		A	01.04.2022
ARTIS	kozijn diorama	1:5	A3	V29

oth_architecten bv · kruithuisstraat 23 · 1018 wj amsterdam · tel. 020 - 6274576 · info@oth.nl · www.oth.nl

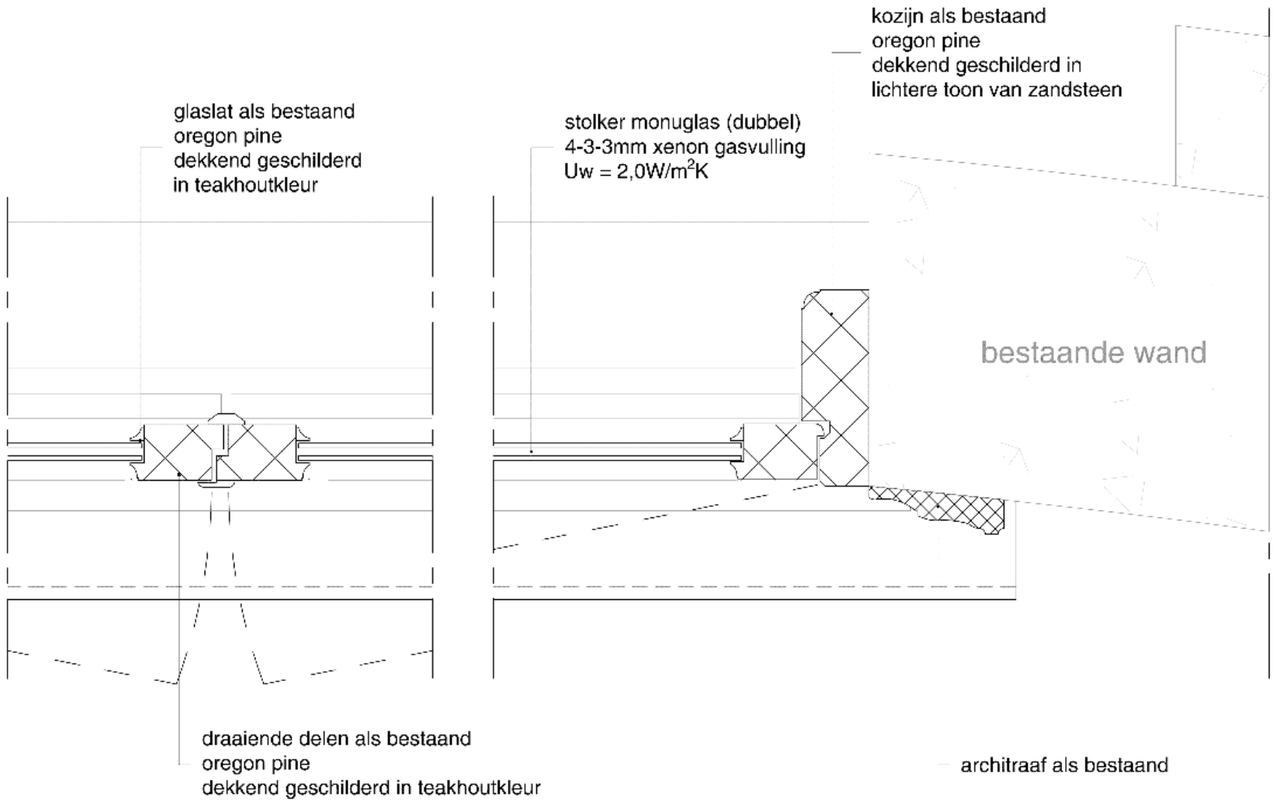

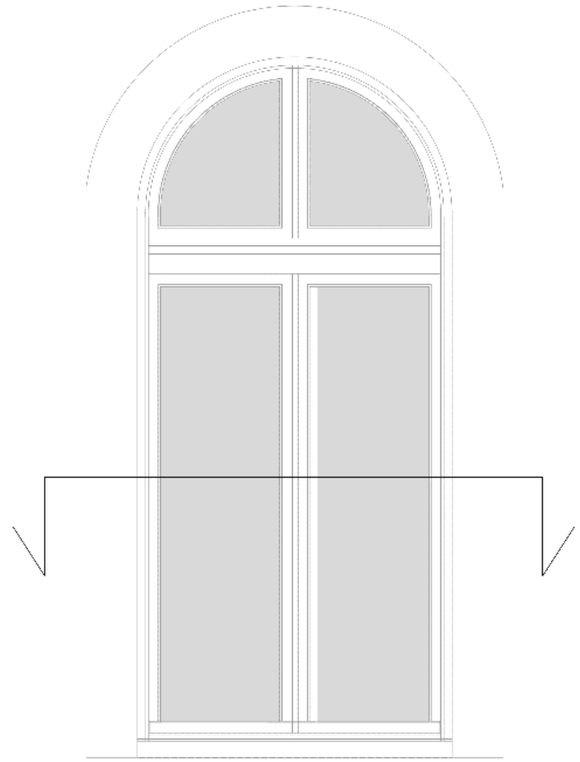

maten in het werk te controleren!

bouwaanvraag

Renovatie Aquariumgebouw	horizontaal detail		A	01.04.2022
ARTIS	kozijn diorama	1:5	A3	H16

oth_architecten bv · kruithuisstraat 23 · 1018 wj amsterdam · tel. 020 - 6274576 · info@oth.nl · www.oth.nl

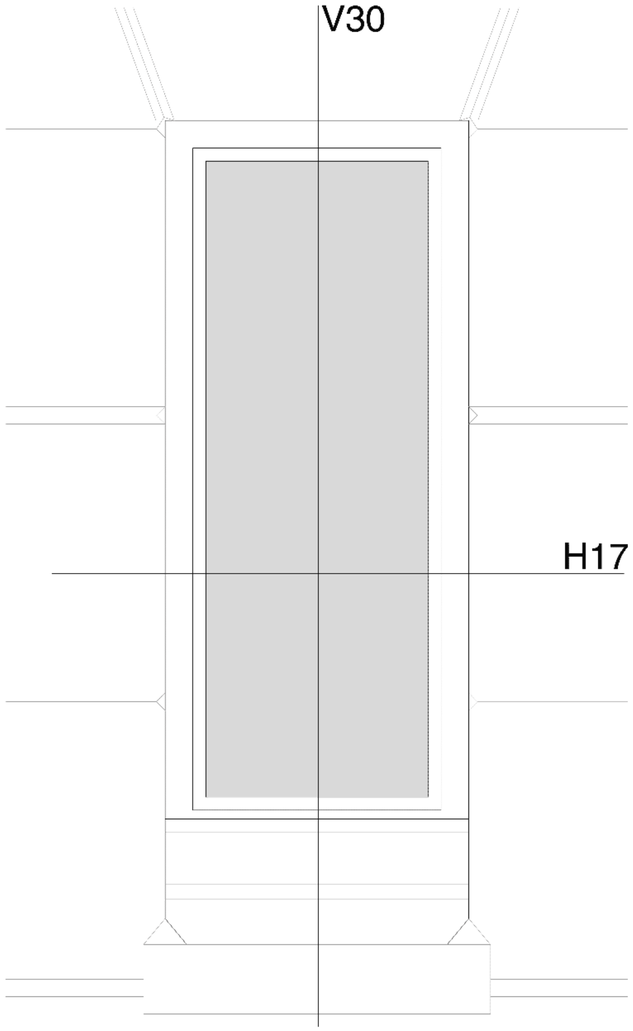

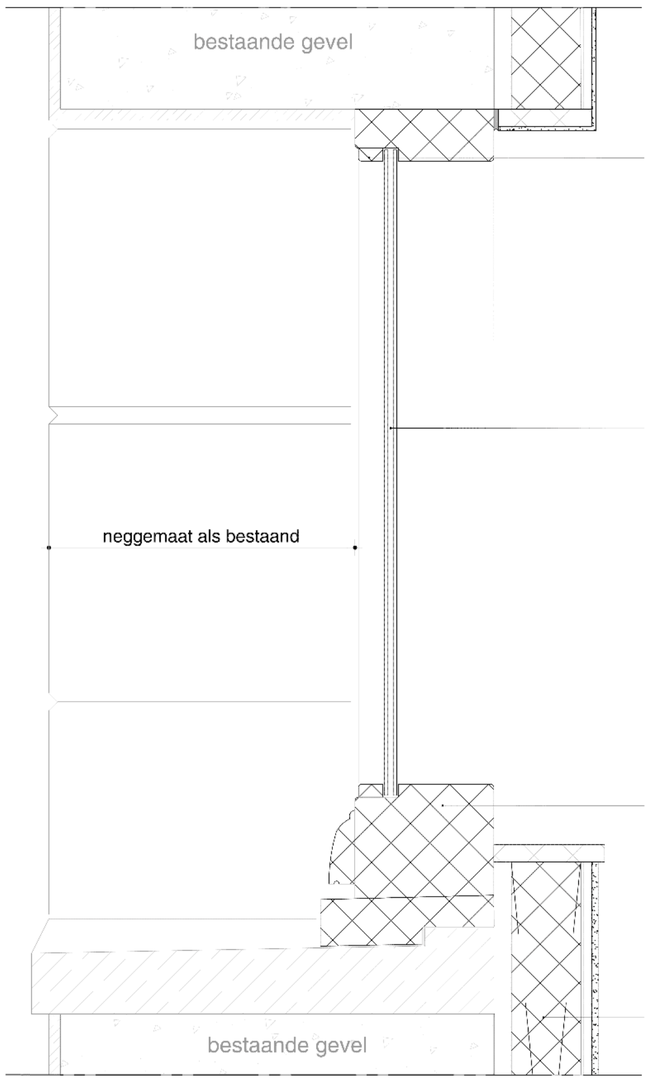

V30

H17

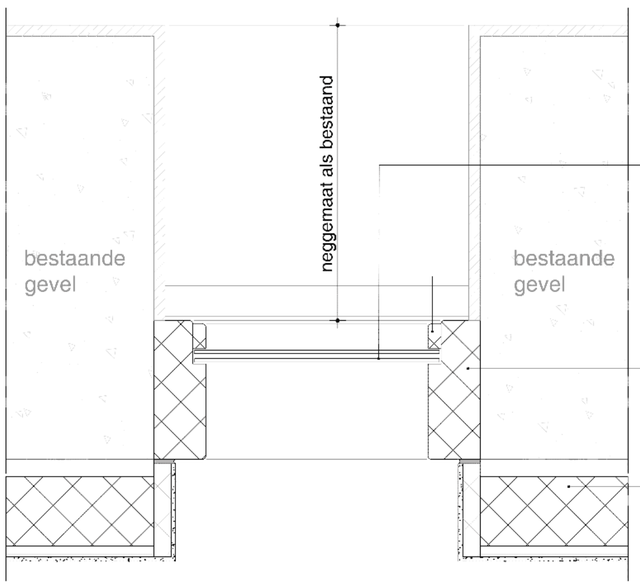

stolker monuglas (dubbel)
4-3-3mm xenon gasvulling
Uw = 2,0W/m²K

glaslat als bestaand
oregon pine
dekkend geschilderd in lichtere toon
van zandsteen

kozijn als bestaand
oregon pine
dekkend geschilderd in lichtere toon
van zandsteen

geisoleerde voorzetwand (Rc=3,2 m2K/W)
cf. opgave ZRI
- 20mm spouw t.p.v. bestaande gevel en voorzetwand
- houten stijl&regelwerk v.z.v. kooltherm K12 frameplaat isolatie
- 12,5mm hydropanel v.z.v. 7mm stucwerk kleur n.t.b.

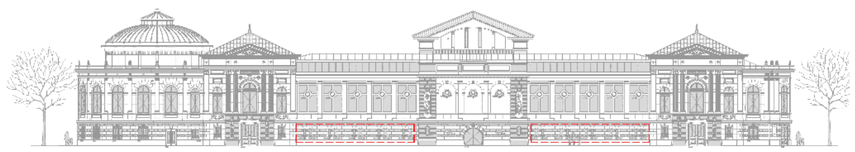

oth_ maten in het werk te controleren! bouwaanvraag

Renovatie Aquariumgebouw	details		A 01.04.2022	
ARTIS	nieuw kozijn noordgevel	1:5	A2	A05.17

oth_architecten bv · kruithuisstraat 23 · 1018 wj amsterdam · tel. 020 - 6274576 · info@oth.nl · www.oth.nl

PRINCIPE DETAILS NA-ISOLATIE BUITENKOZIJNEN
ARTIS AQUARIUM

DEFINITIEF

TEKENING: TO-DE-KZ
SCHAAL 1/5 DATUM: 01-04-'22

VERLAAN & BOUWSTRA architecten

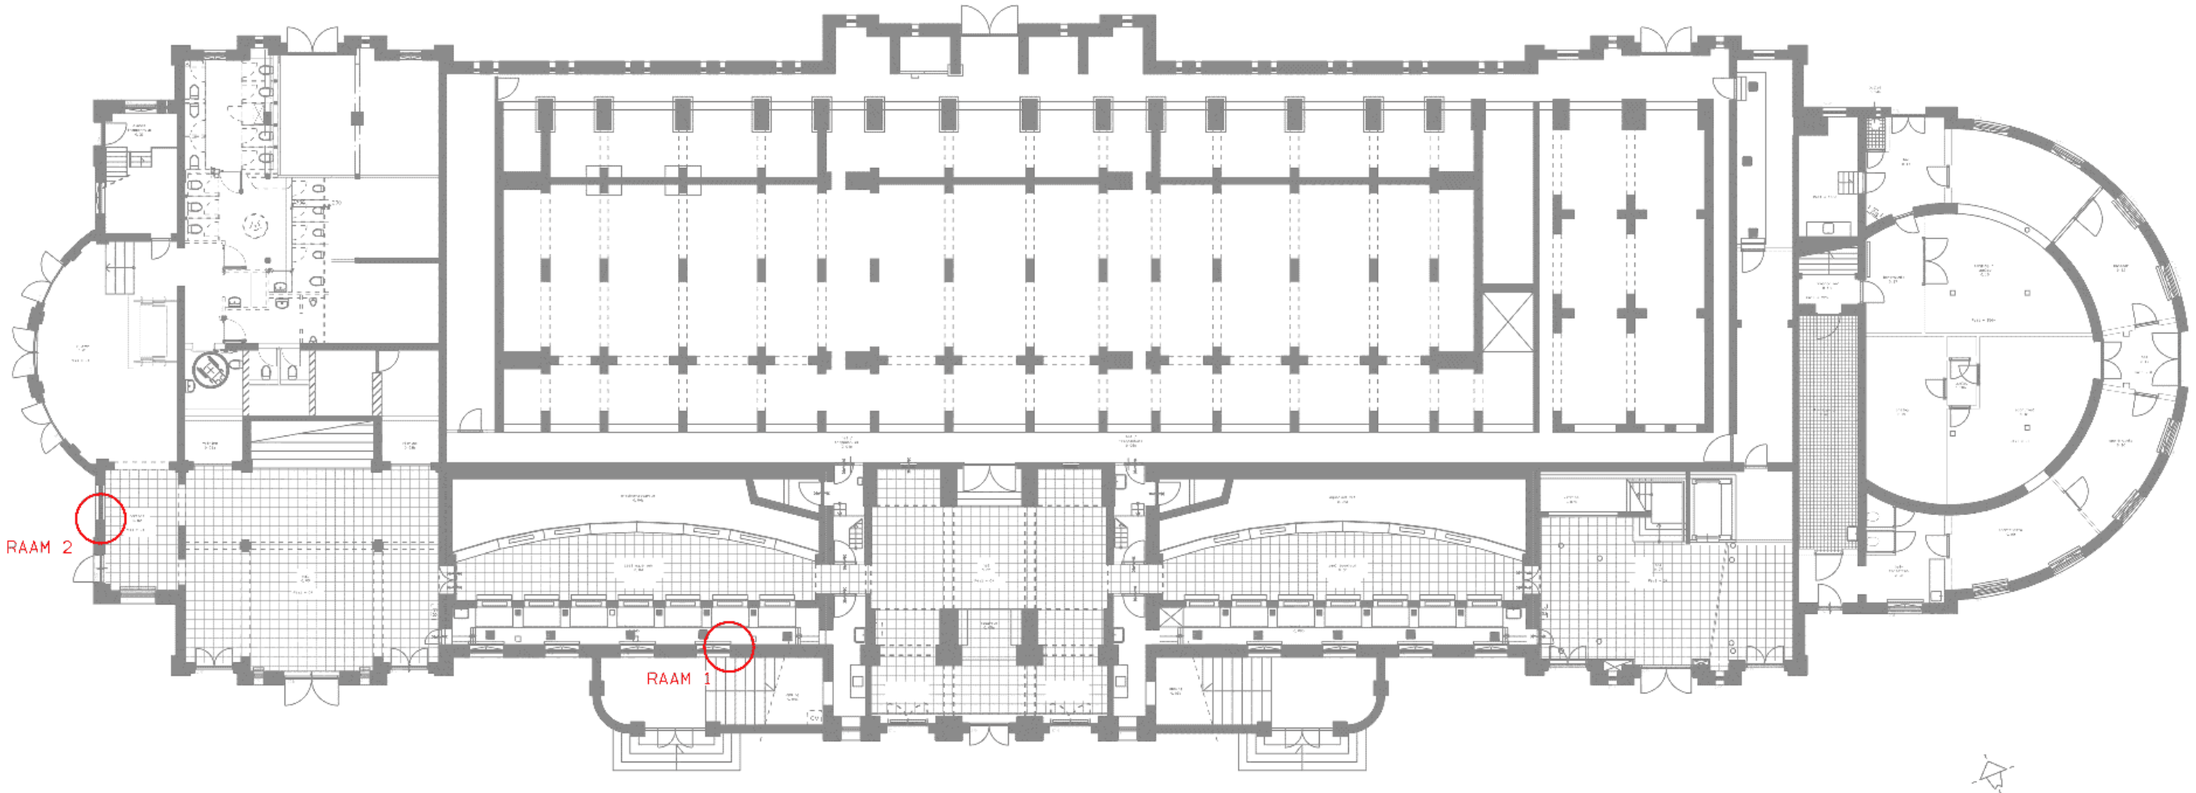

DEFINITIEF

KOZIJN DETAILNUMMERING BEGANE GROND

VERLAAN & BOUWSTRA architecten

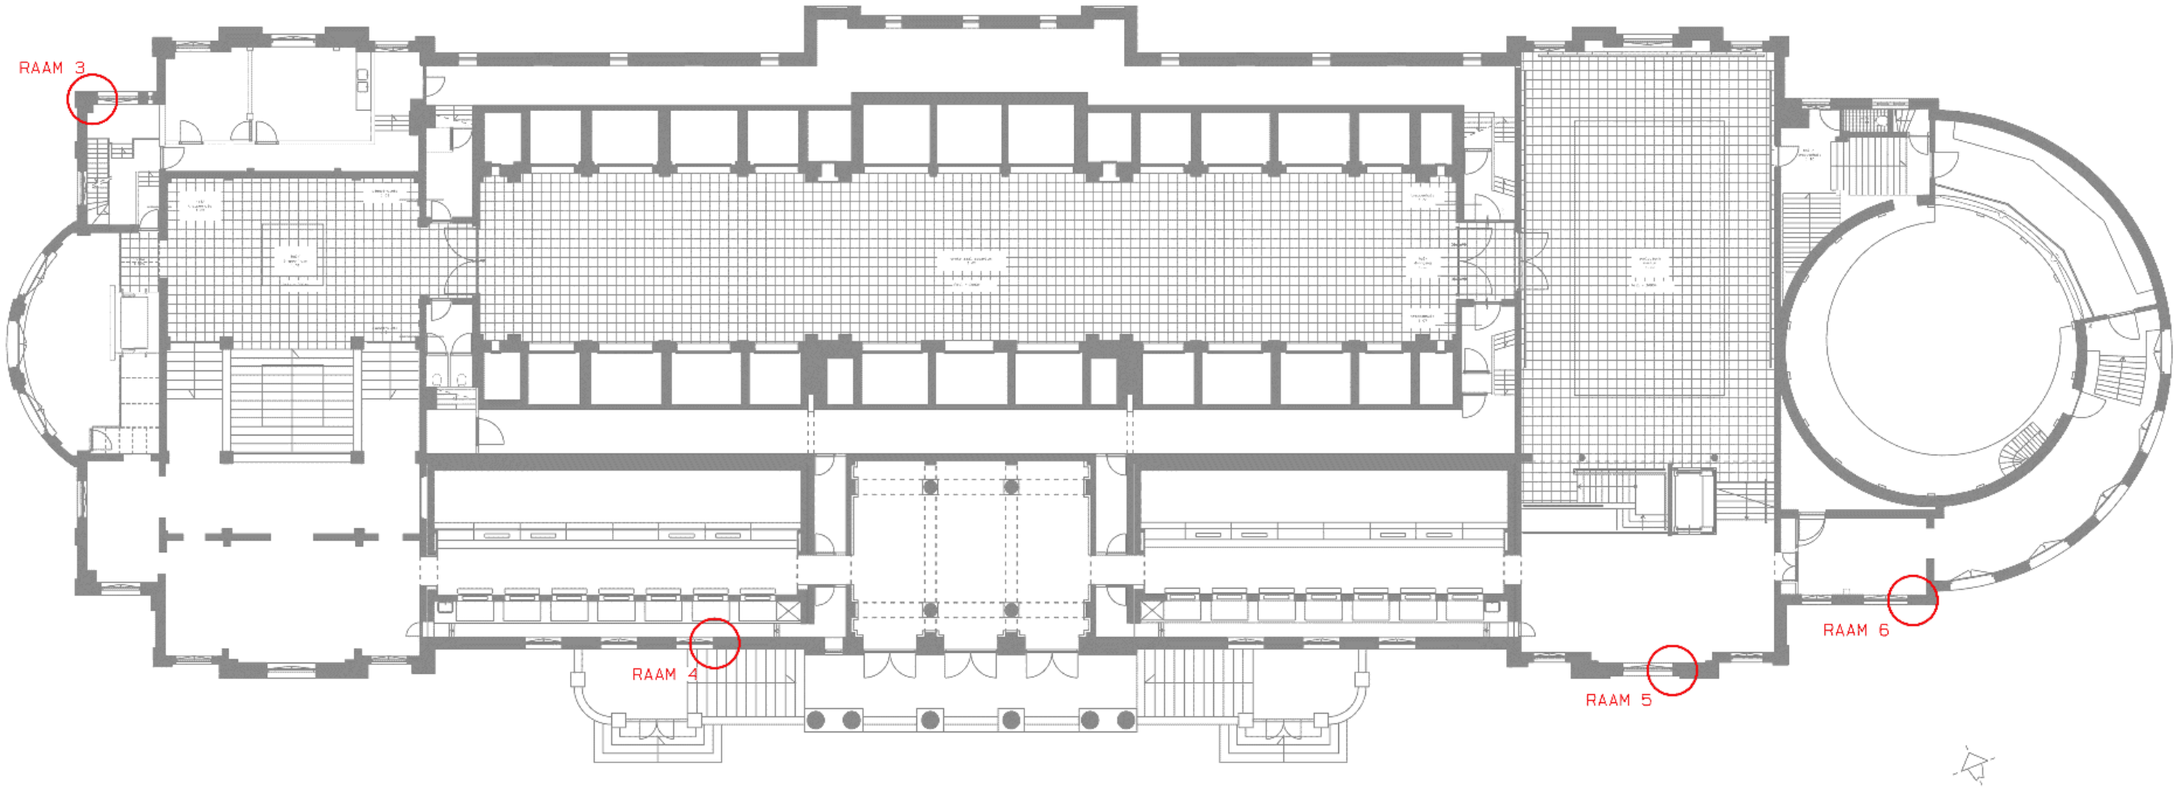

DEFINITIEF

KOZIJN-DETAILNUMMERING VERDIEPING

VERLAAN & BOUWSTRA architecten

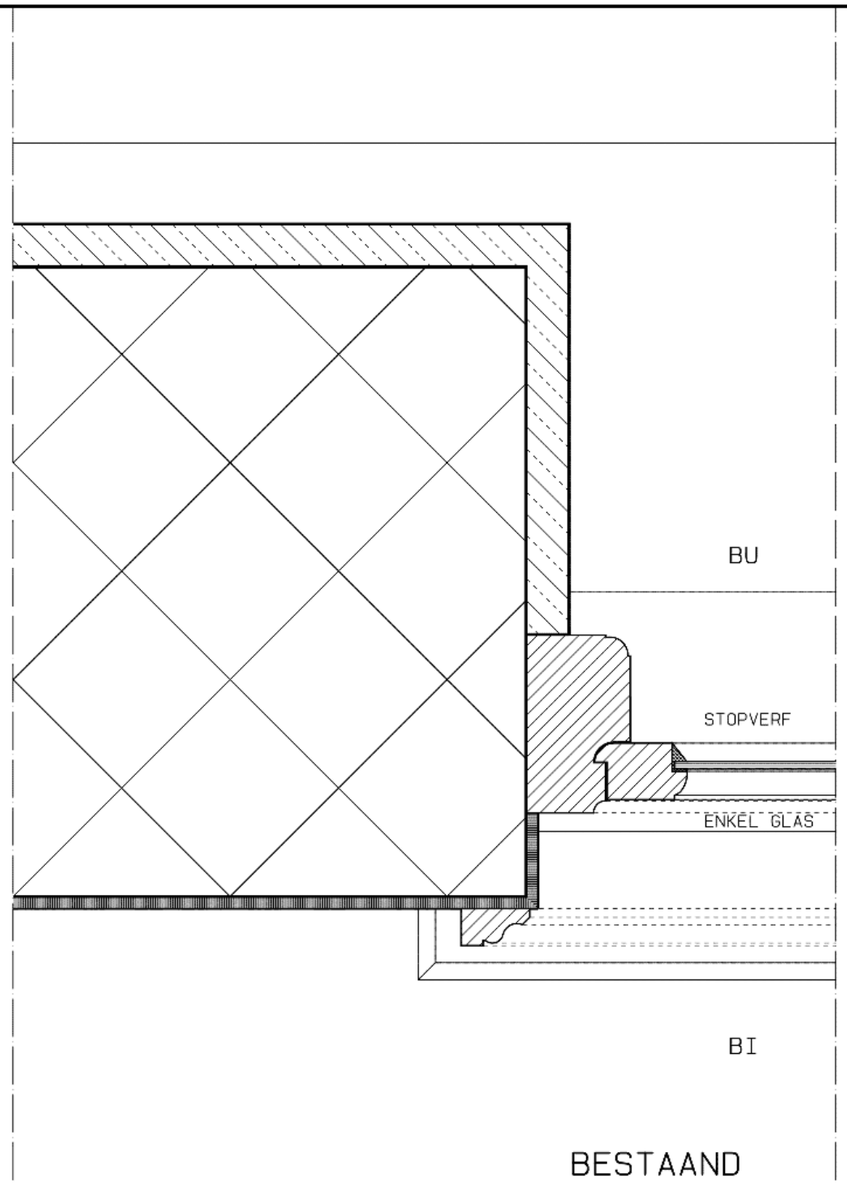

BESTAAND

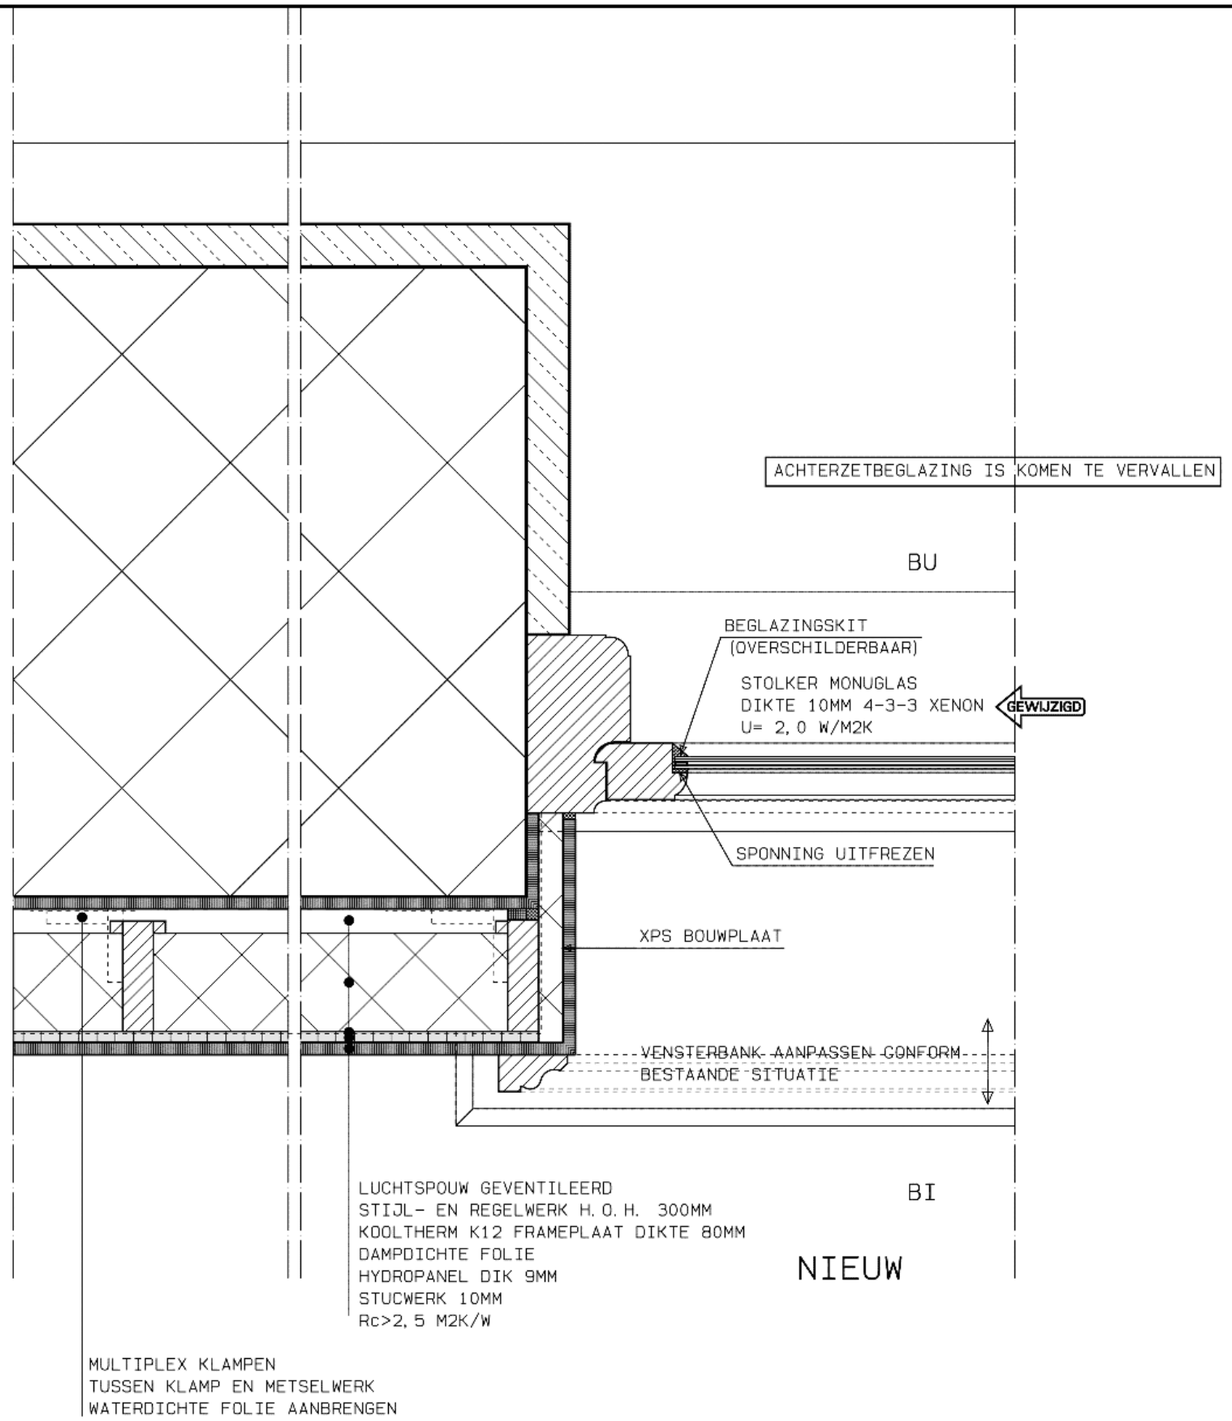

NIEUW

DEFINITIEF

KOZIJNDETAILS BEGANE GROND
RAAM 1

SCHAAL 1/5 DATUM: 01-04-'22

VERLAAN & BOUWSTRA architecten

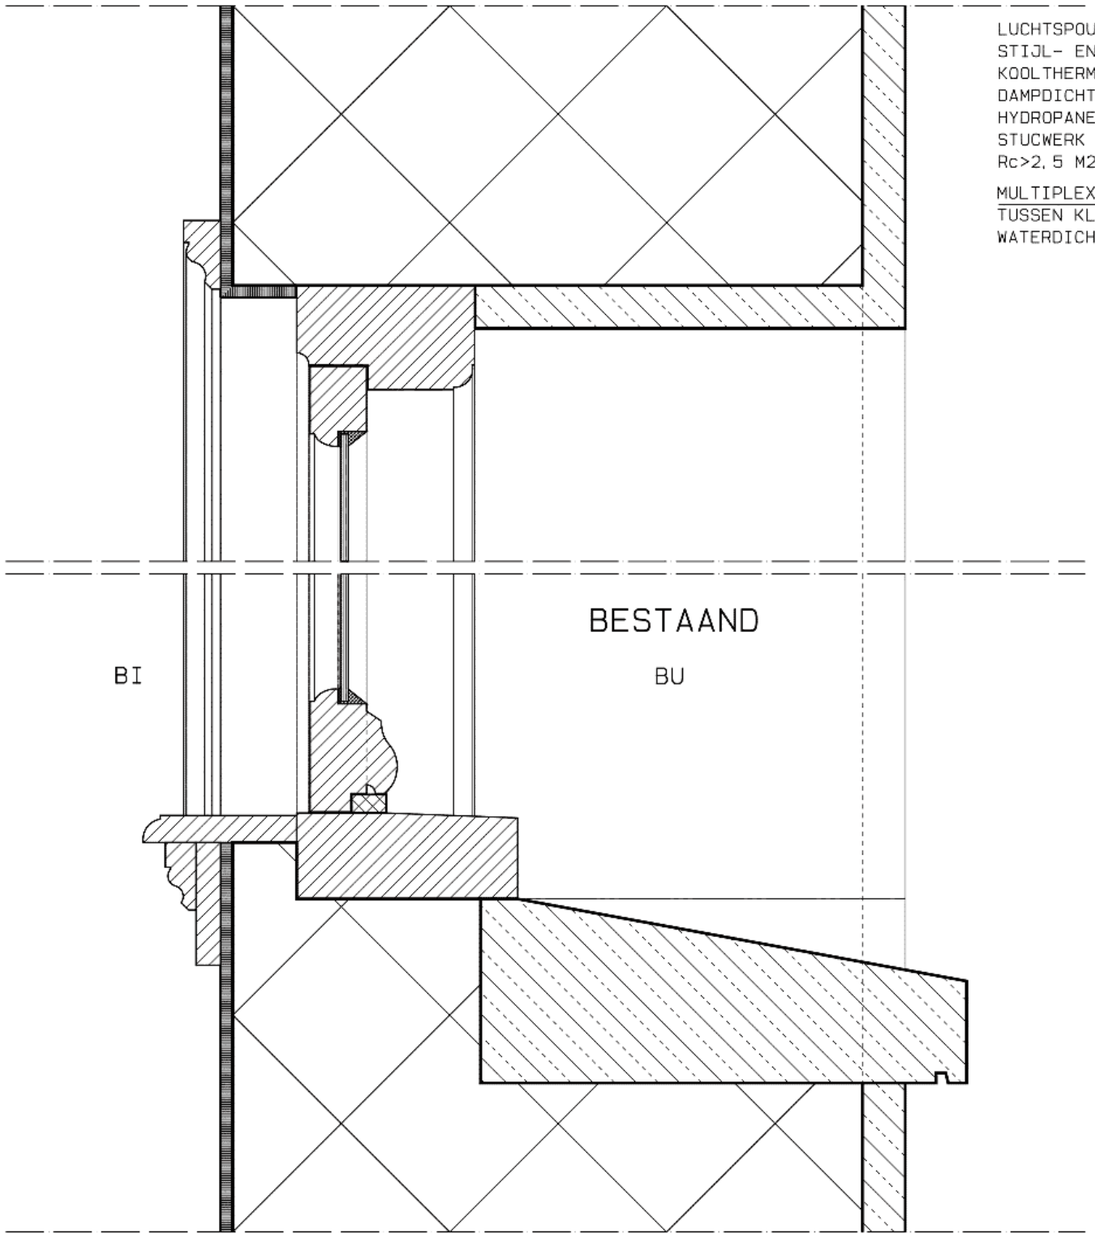

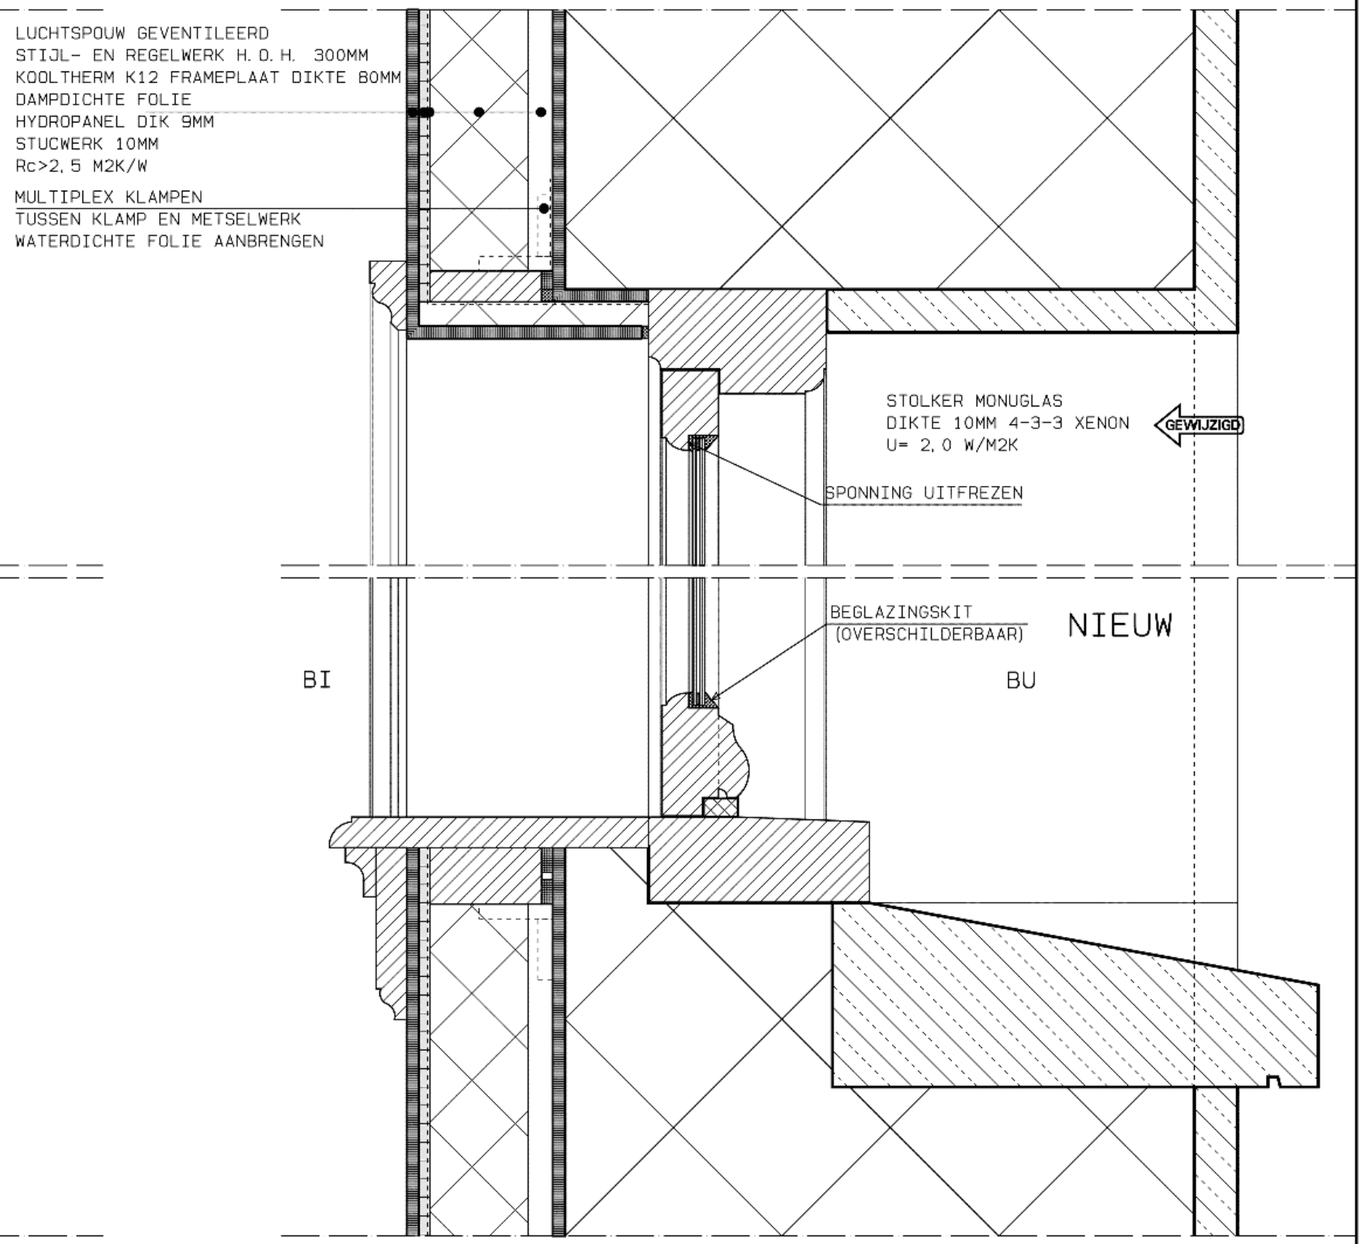

DEFINITIEF

ACHTERZETBEGLAZING IS KOMEN TE VERVALLEN

KOZIJNDETAILS BEGANE GROND
RAAM 1

SCHAAL 1/5 DATUM: 01-04-'22

VERLAAN & BOUWSTRA architecten

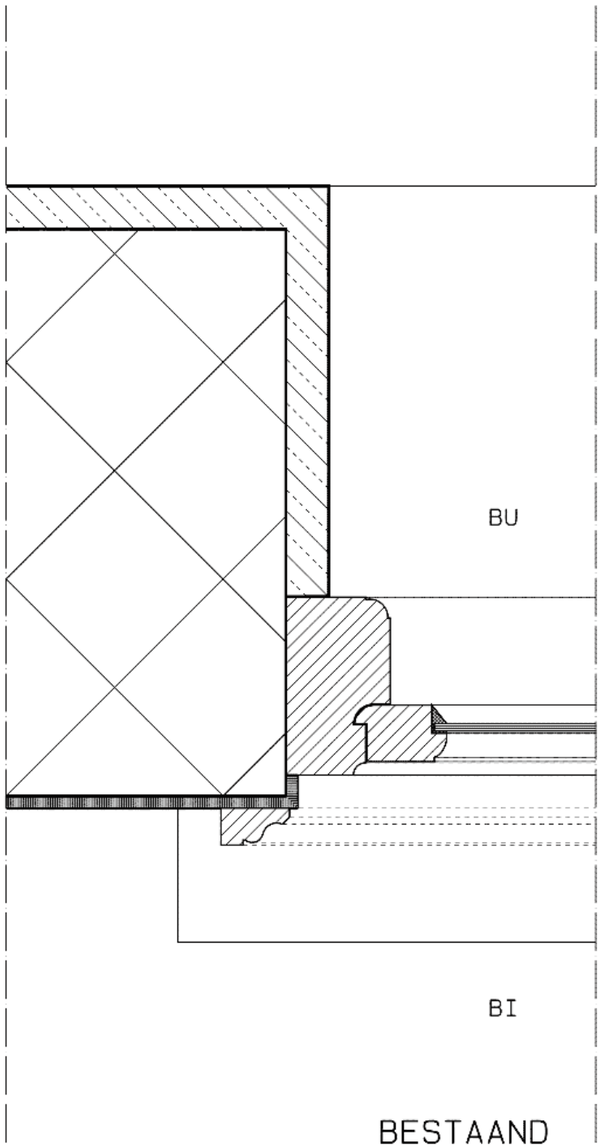

BESTAAND

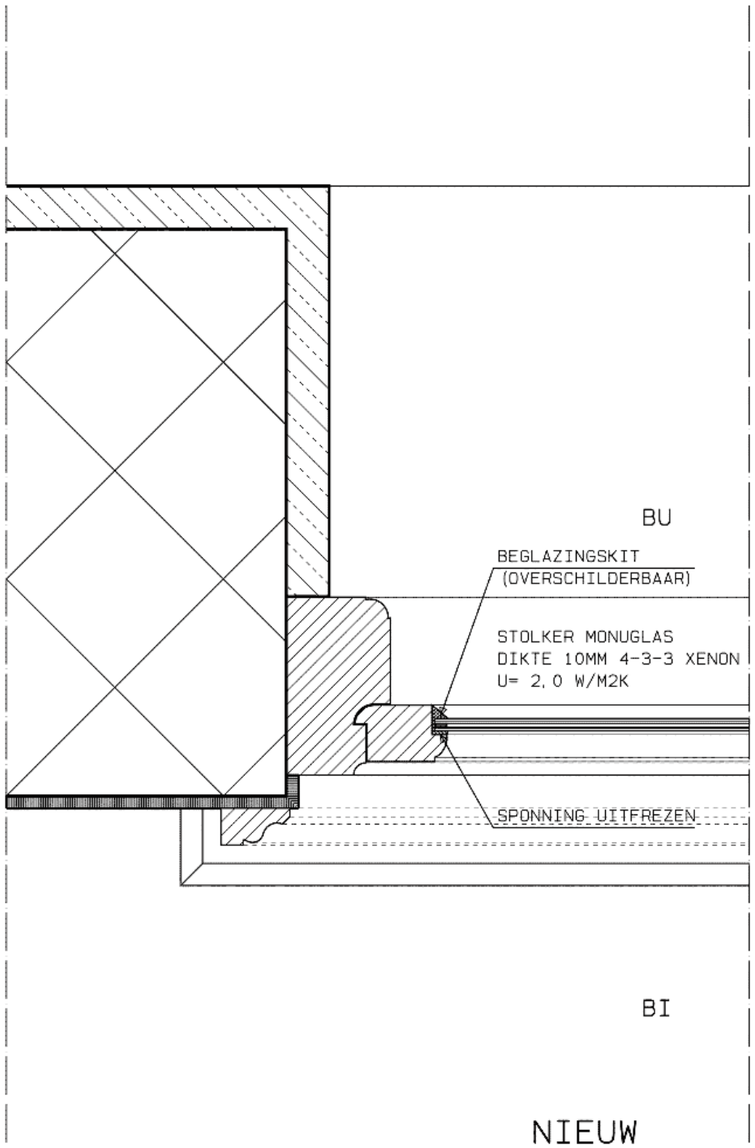

NIEUW

DEFINITIEF

KOZIJNDETAILS BEGANE GROND
RAAM 2

SCHAAL 1/5 DATUM: 01-04-'22

VERLAAN & BOUWSTRA architecten

BESTAAND

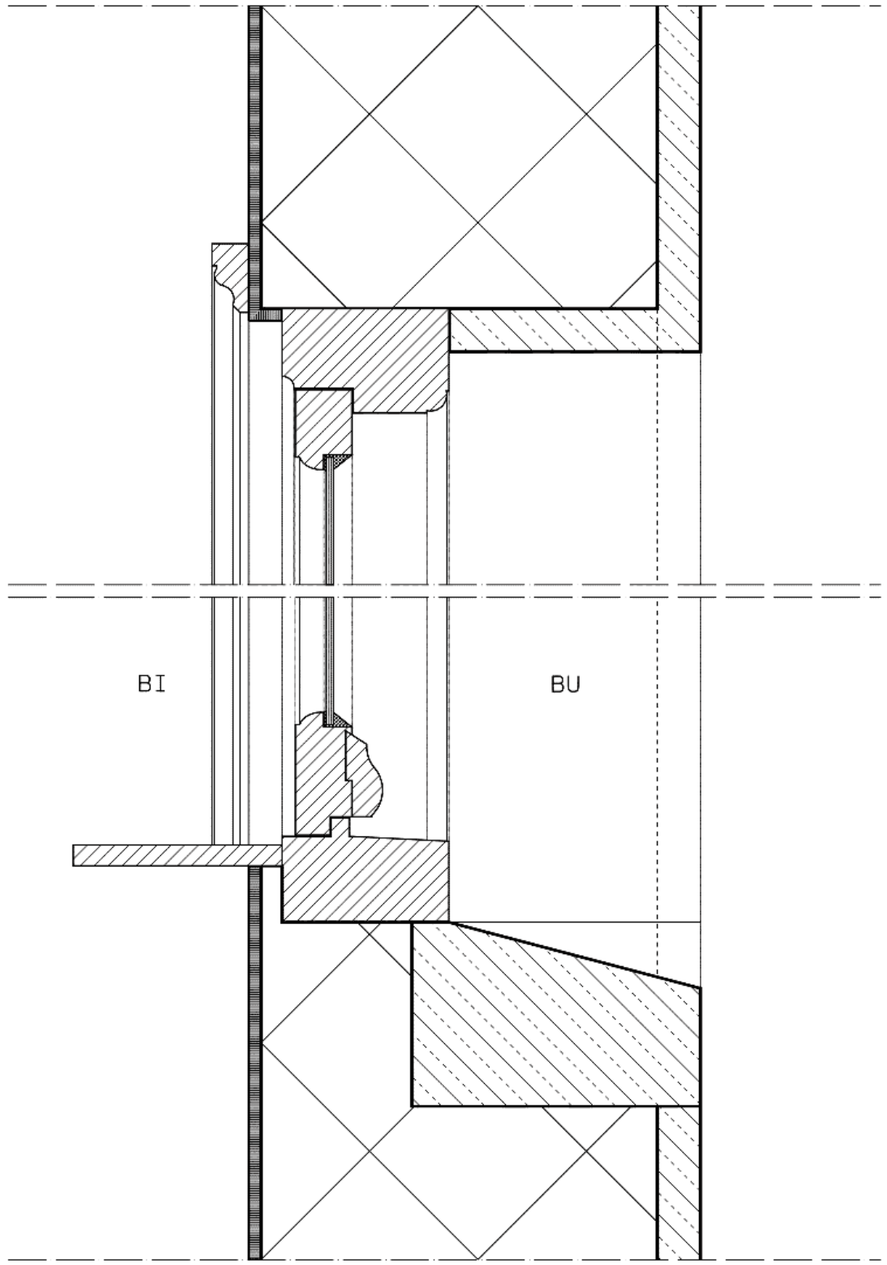

NIEUW

STOLKER MONUGLAS
DIKTE 10MM 4-3-3 XENON
U= 2,0 W/M2K

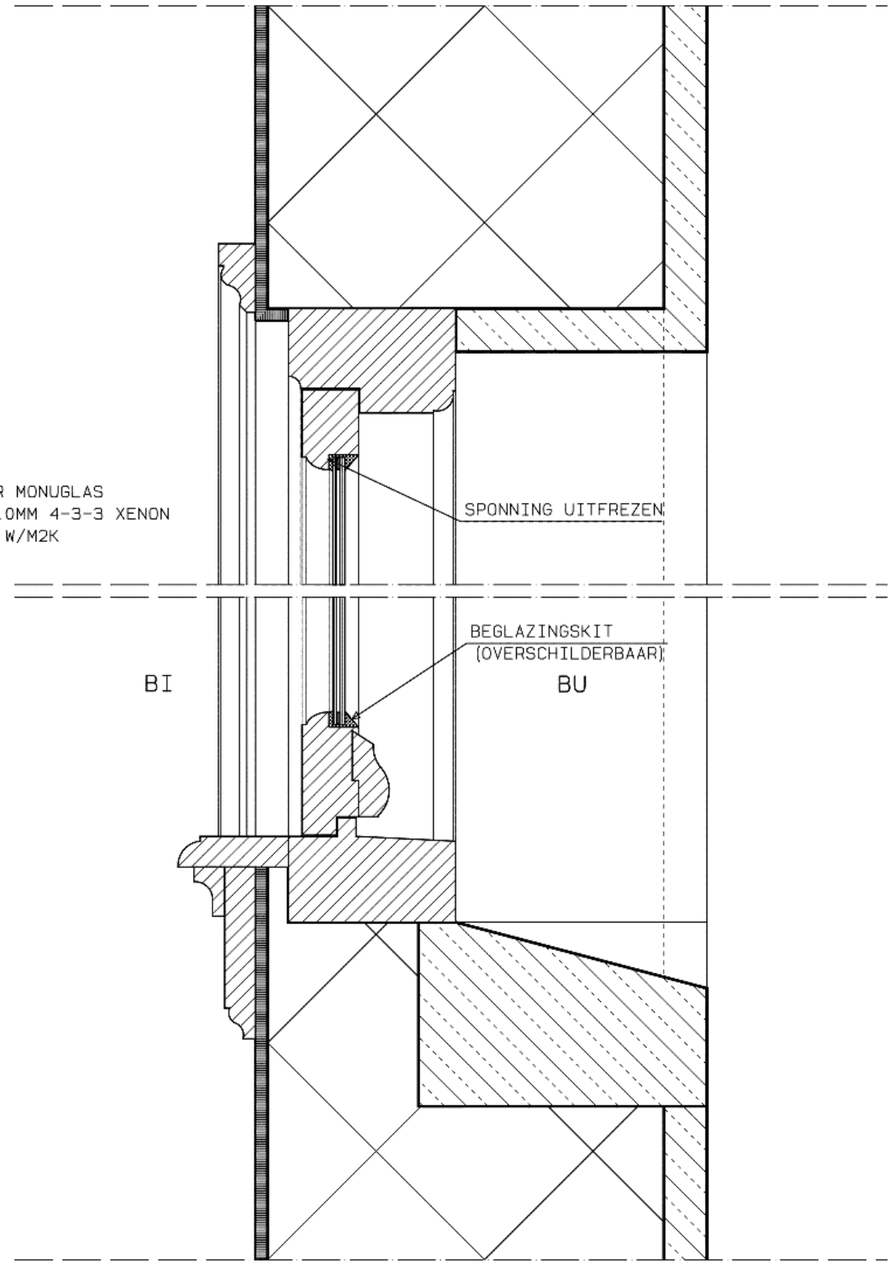

DEFINITIEF

KOZIJNDETAILS BEGANE GROND
RAAM 2

SCHAAL 1/5 DATUM: 01-04-'22

VERLAAN & BOUWSTRA architecten

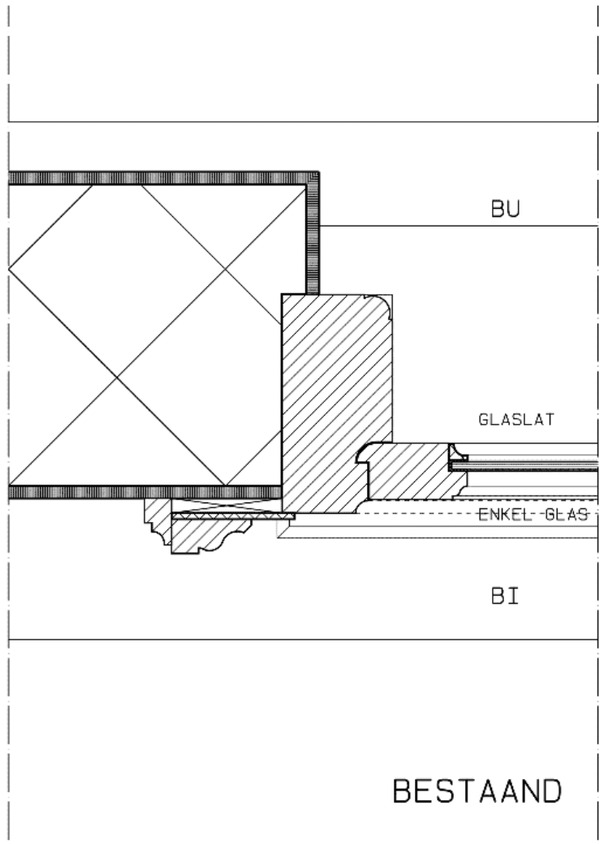

BESTAAND

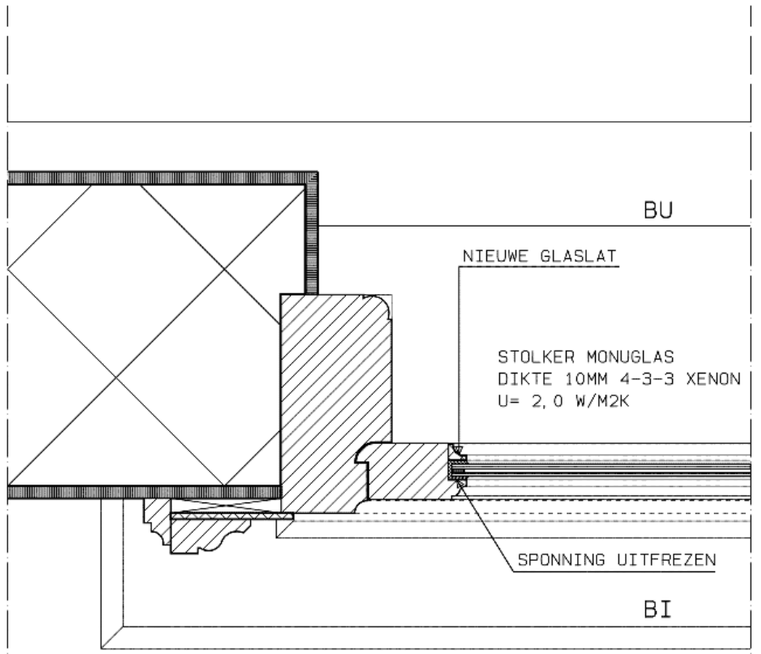

NIEUW

DEFINITIEF

KOZIJNDETAILS 1E VERDIEPING
RAAM 3

SCHAAL 1/5 DATUM: 01-04-'22

VERLAAN & BOUWSTRA architecten

BESTAAND

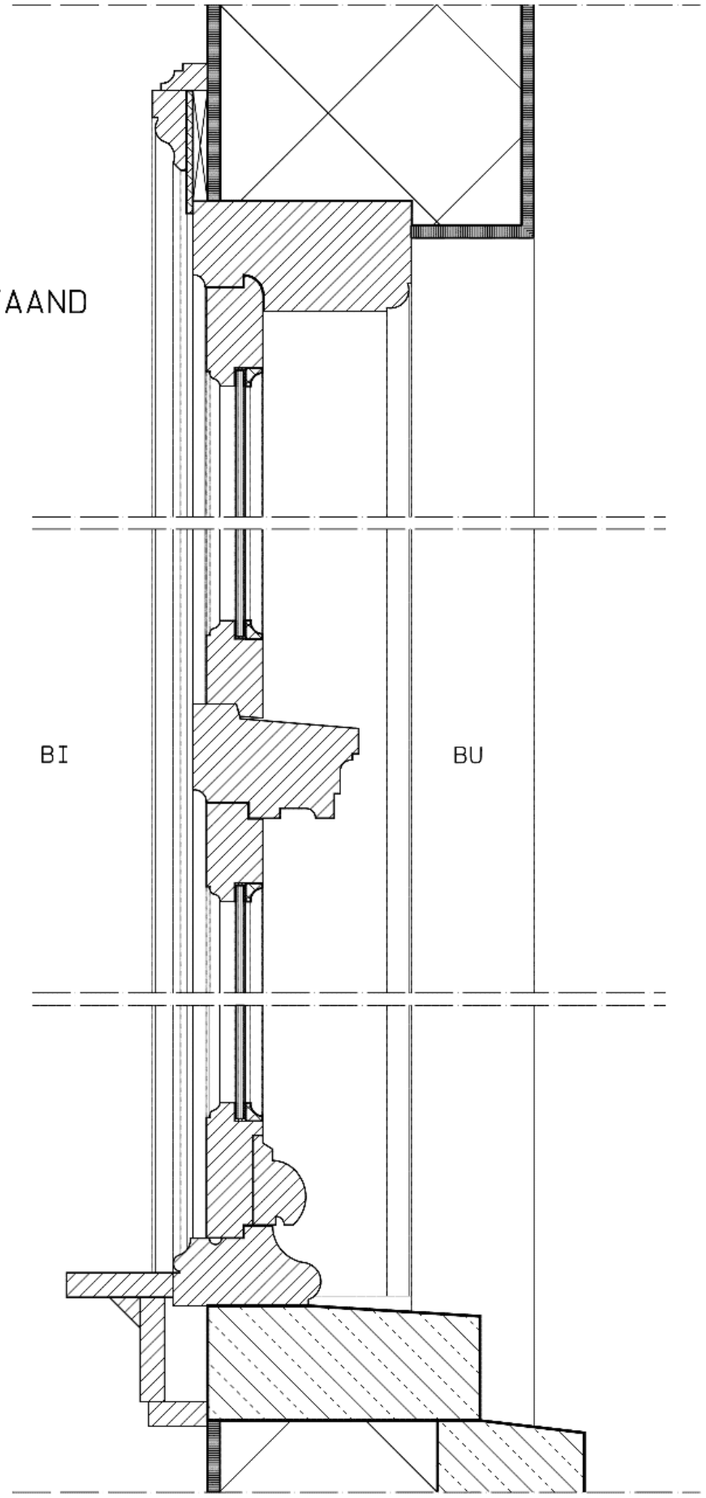

NIEUW

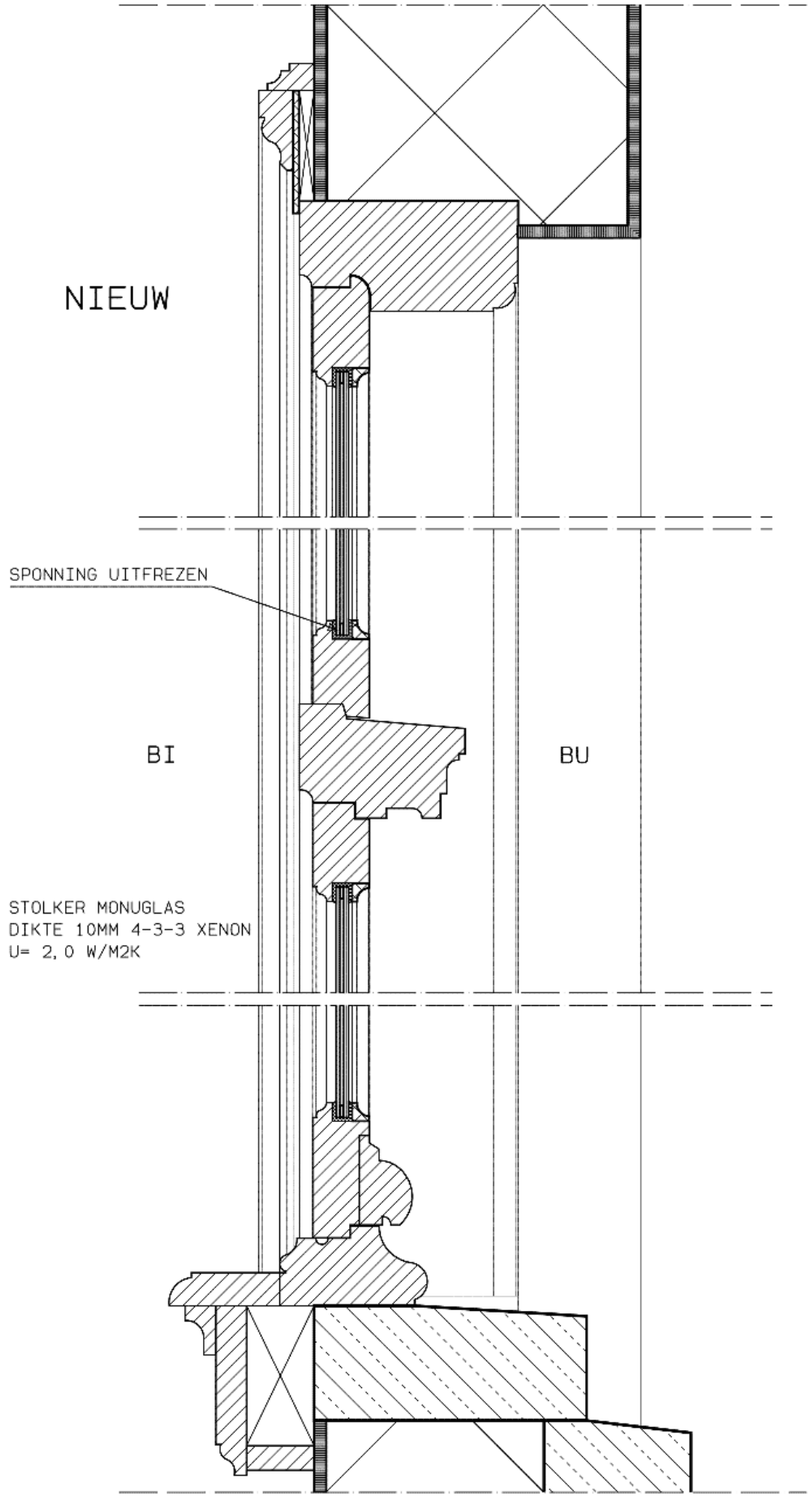

DEFINITIEF

KOZIJNDETAILS 1E VERDIEPING
RAAM 3

SCHAAL 1/5 DATUM: 01-04-'22

VERLAAN & BOUWSTRA architecten

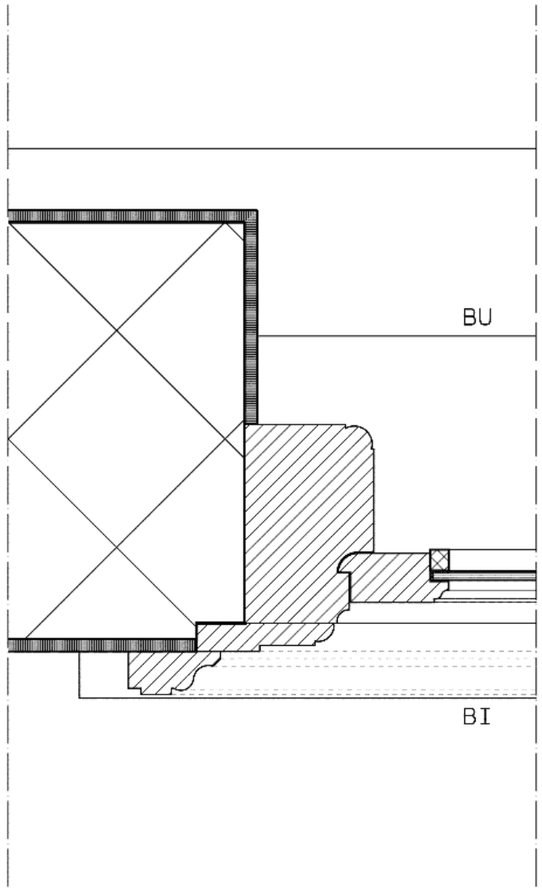

BESTAAND

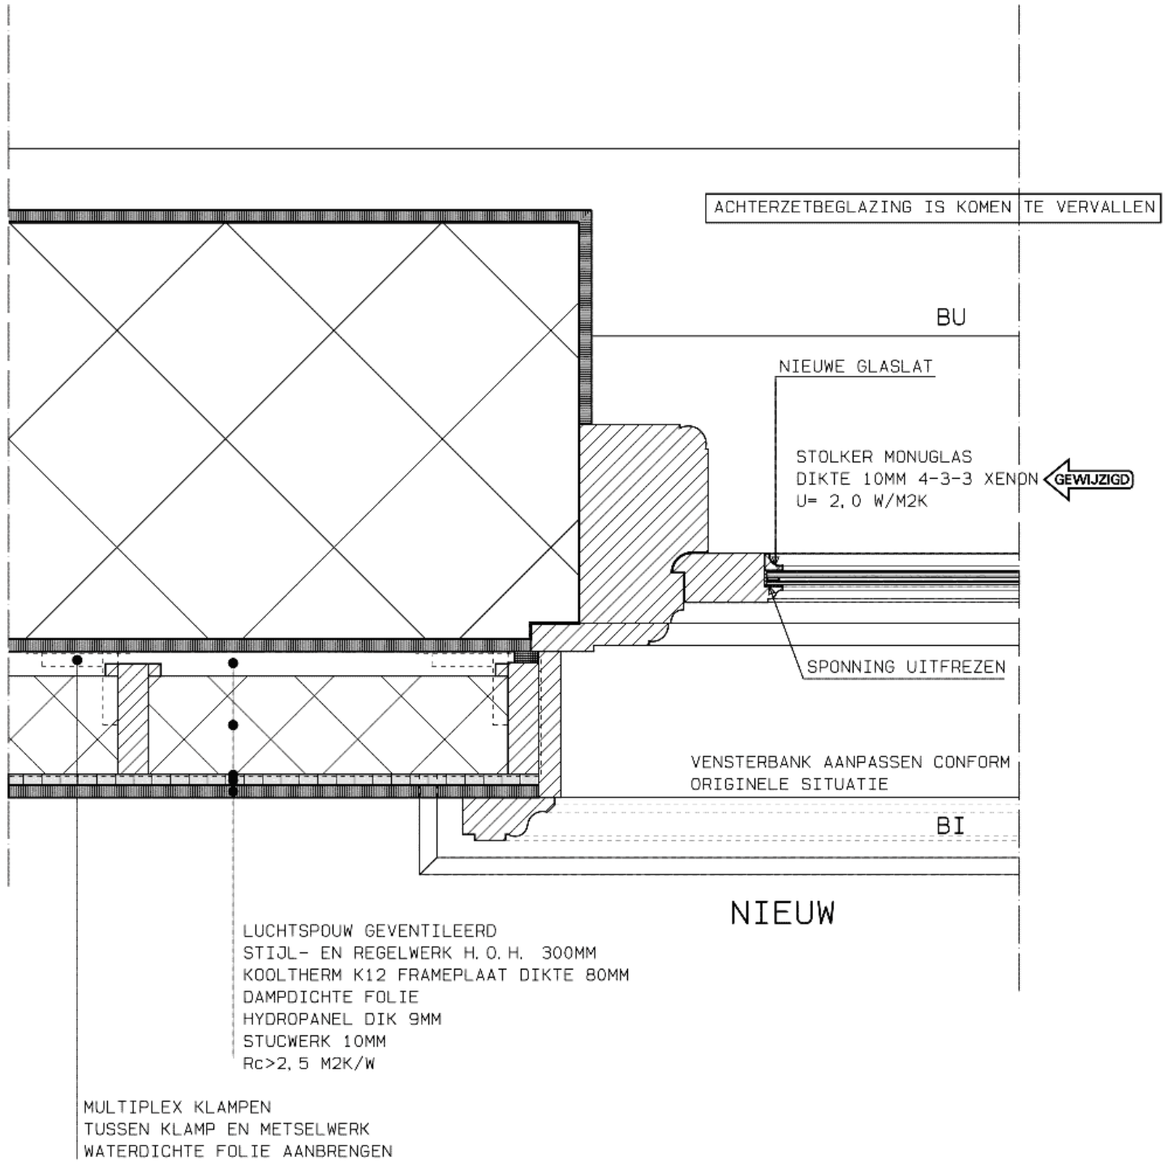

NIEUW

DEFINITIEF

KOZIJNDETAILS 1E VERDIEPING
RAAM 4

SCHAAL 1/5 DATUM: 01-04-'22

VERLAAN & BOUWSTRA architecten

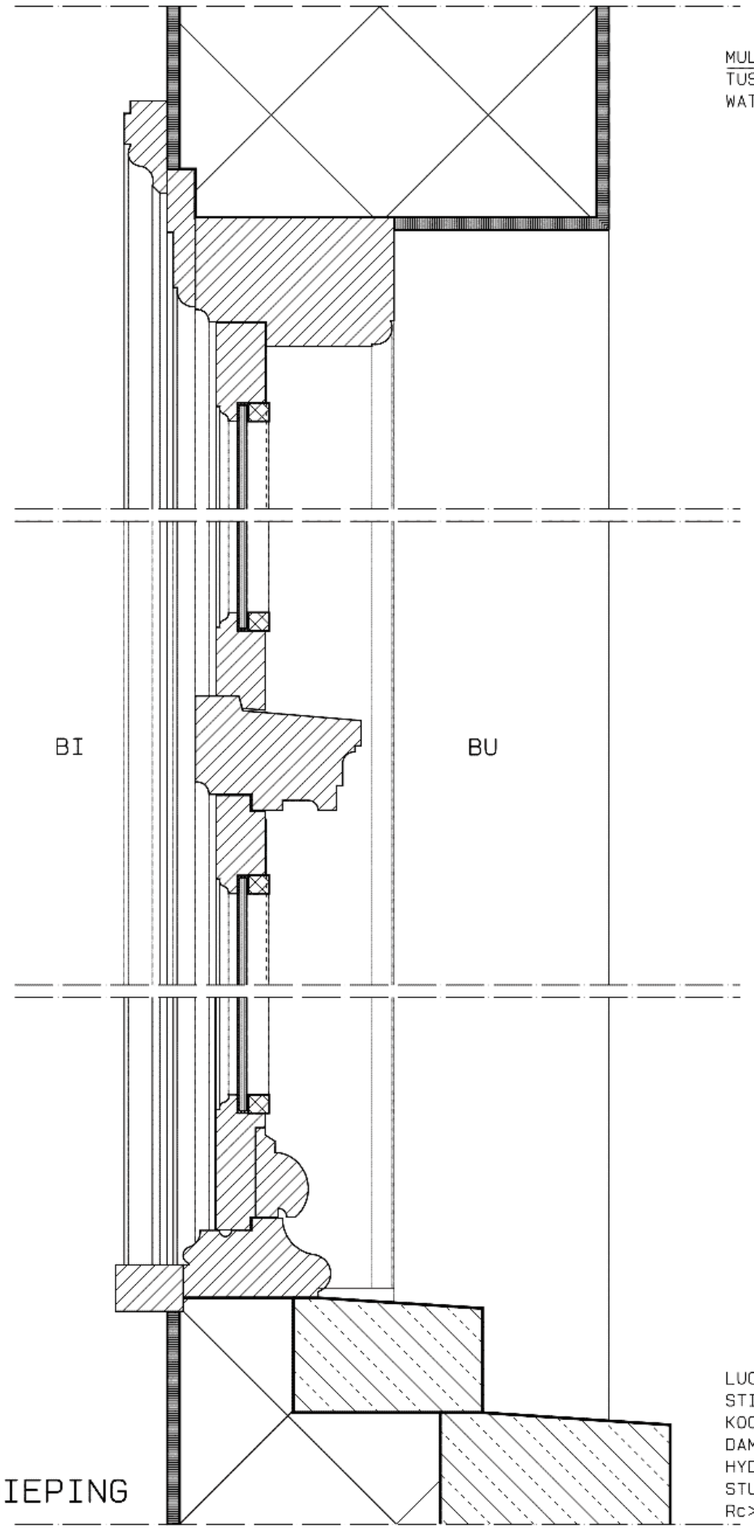

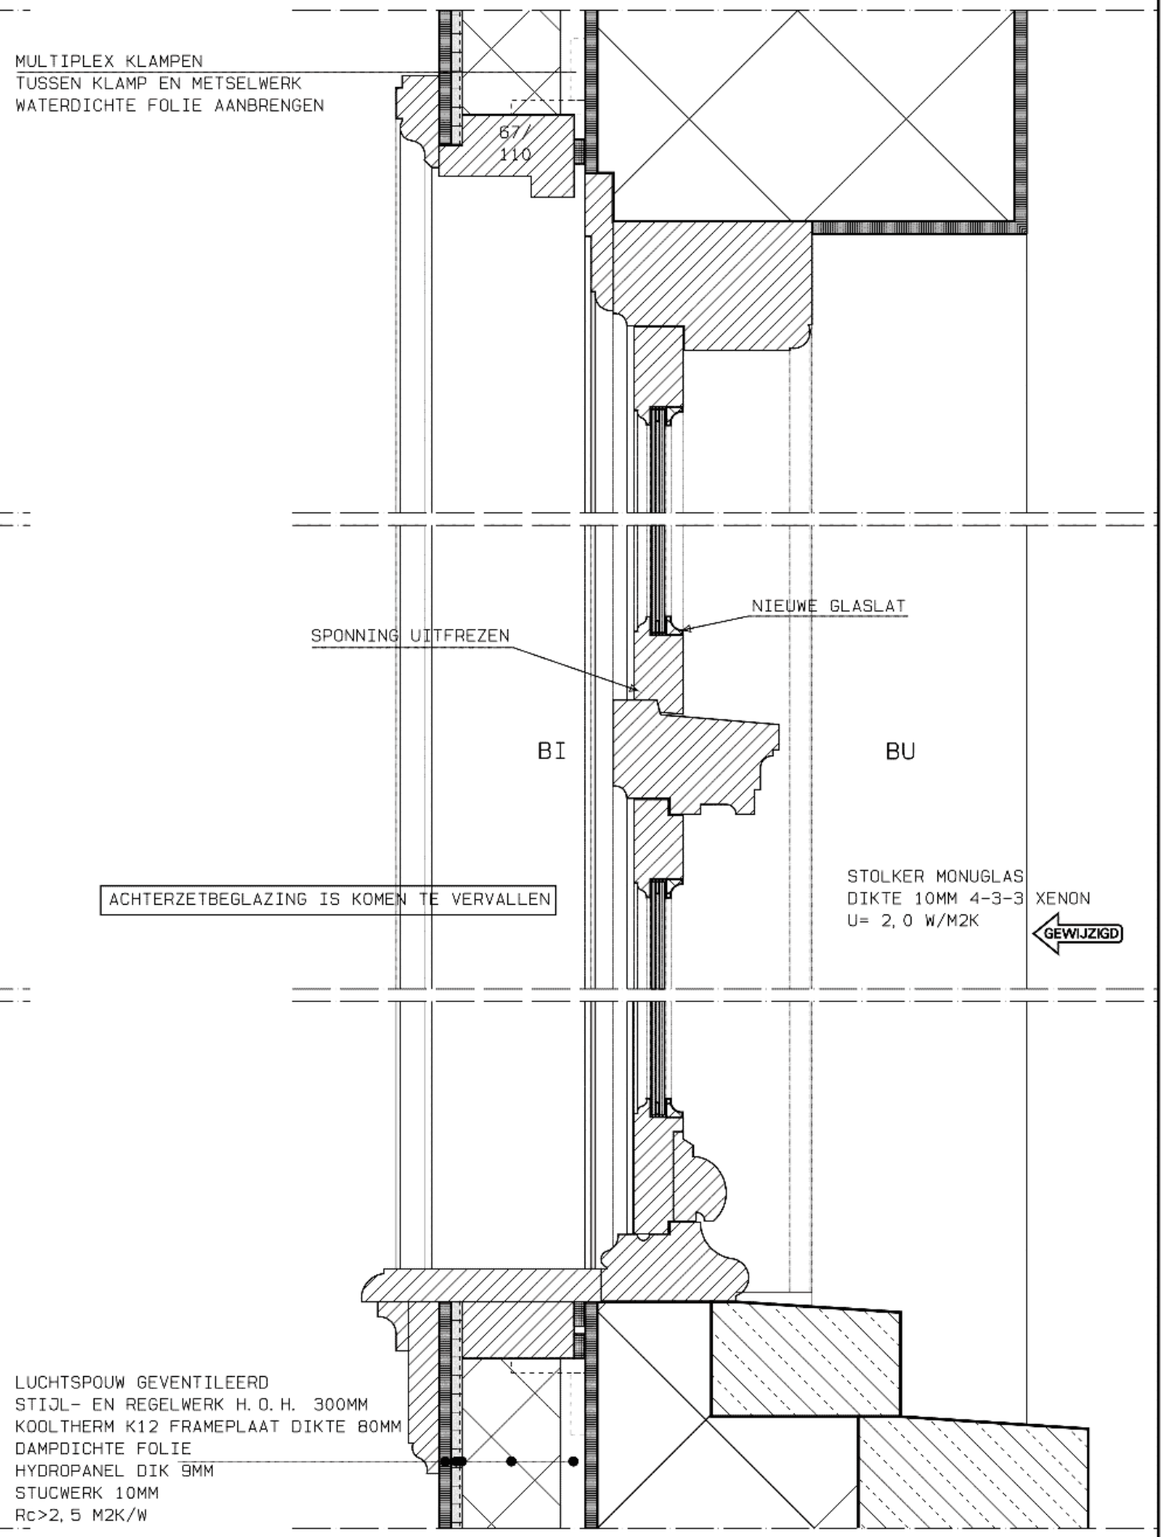

DEFINITIEF

KOZIJNDETAILS 1E VERDIEPING
RAAM 4

SCHAAL 1/5 DATUM: 01-04-'22

VERLAAN & BOUWSTRA architecten

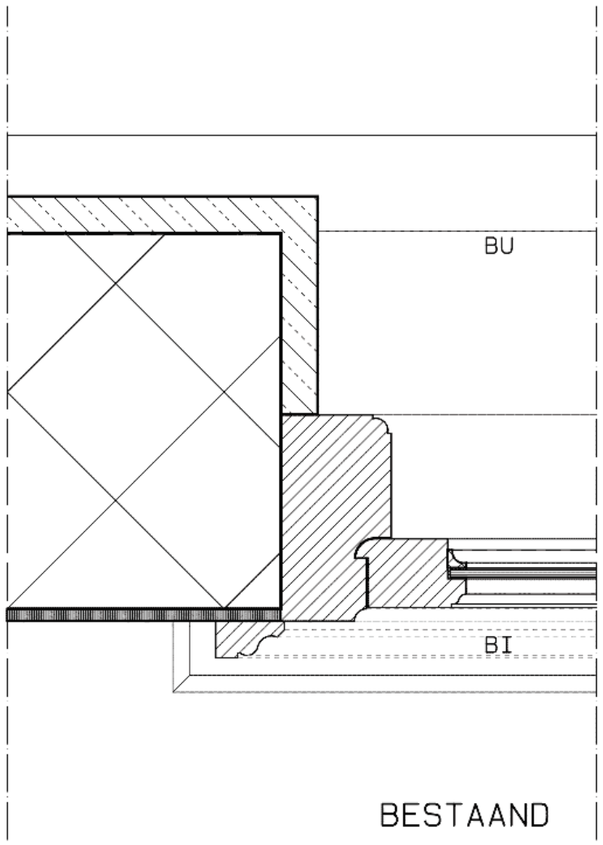

BESTAAND

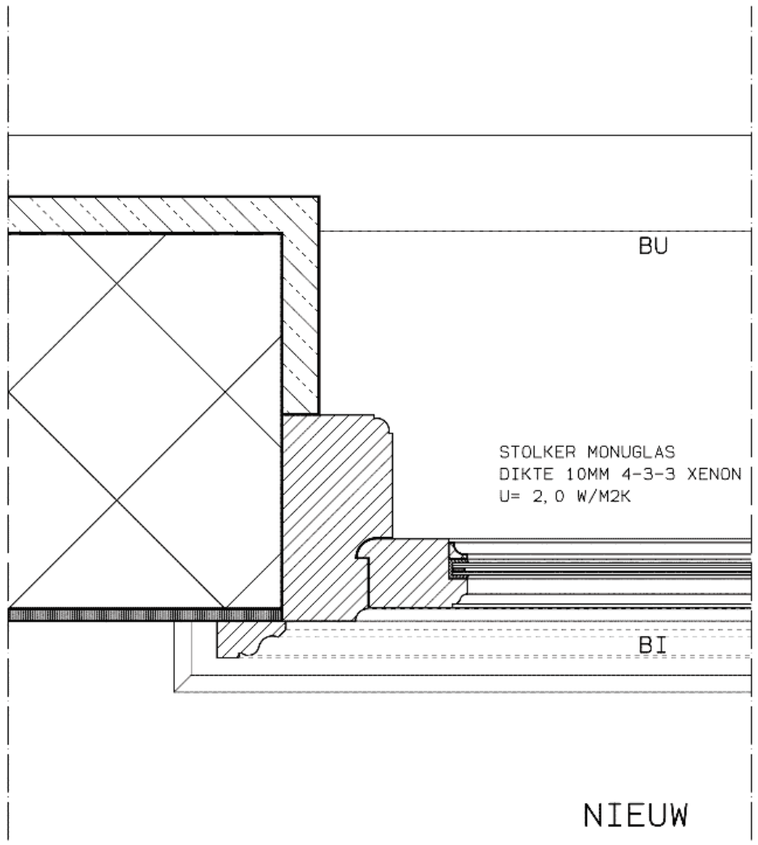

NIEUW

DEFINITIEF

KOZIJNDETAILS 1E VERDIEPING
RAAM 5

SCHAAL 1/5 DATUM: 01-04-'22

VERLAAN & BOUWSTRA architecten

BESTAAND

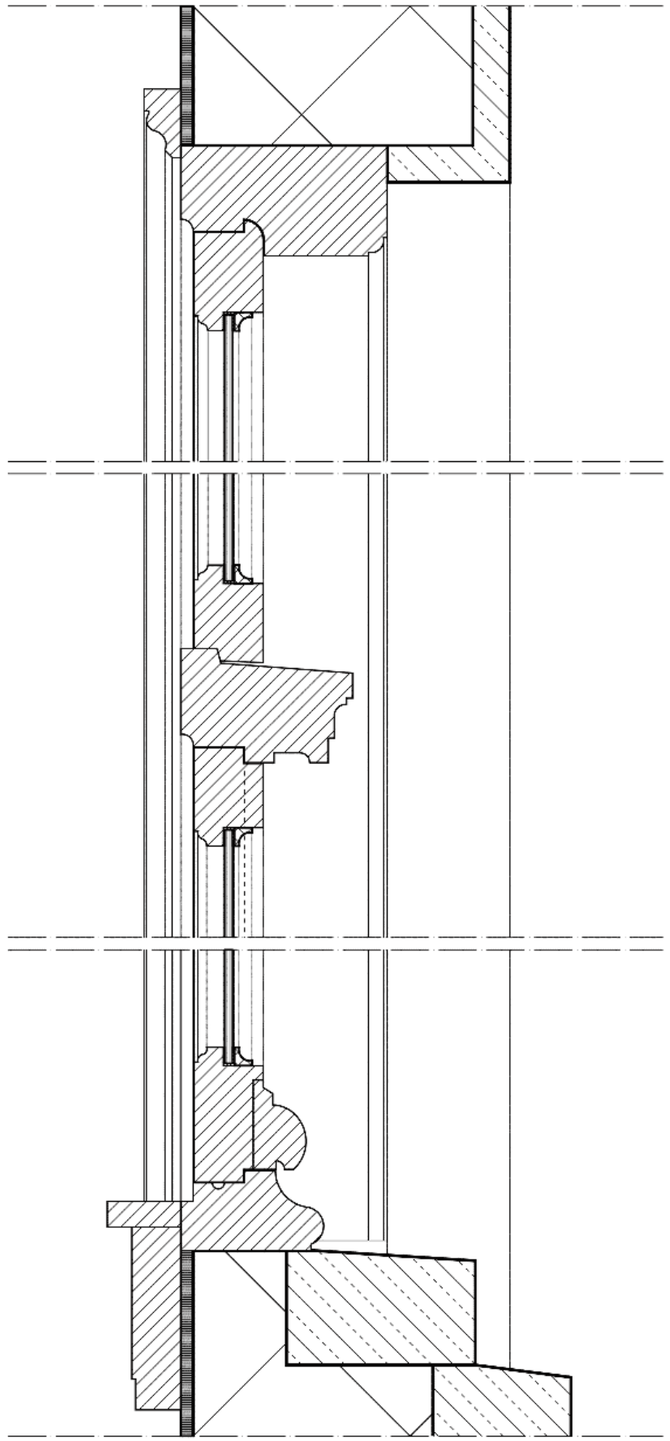

NIEUW

STOLKER MONUGLAS
DIKTE 10MM 4-3-3 XENON
U= 2,0 W/M2K

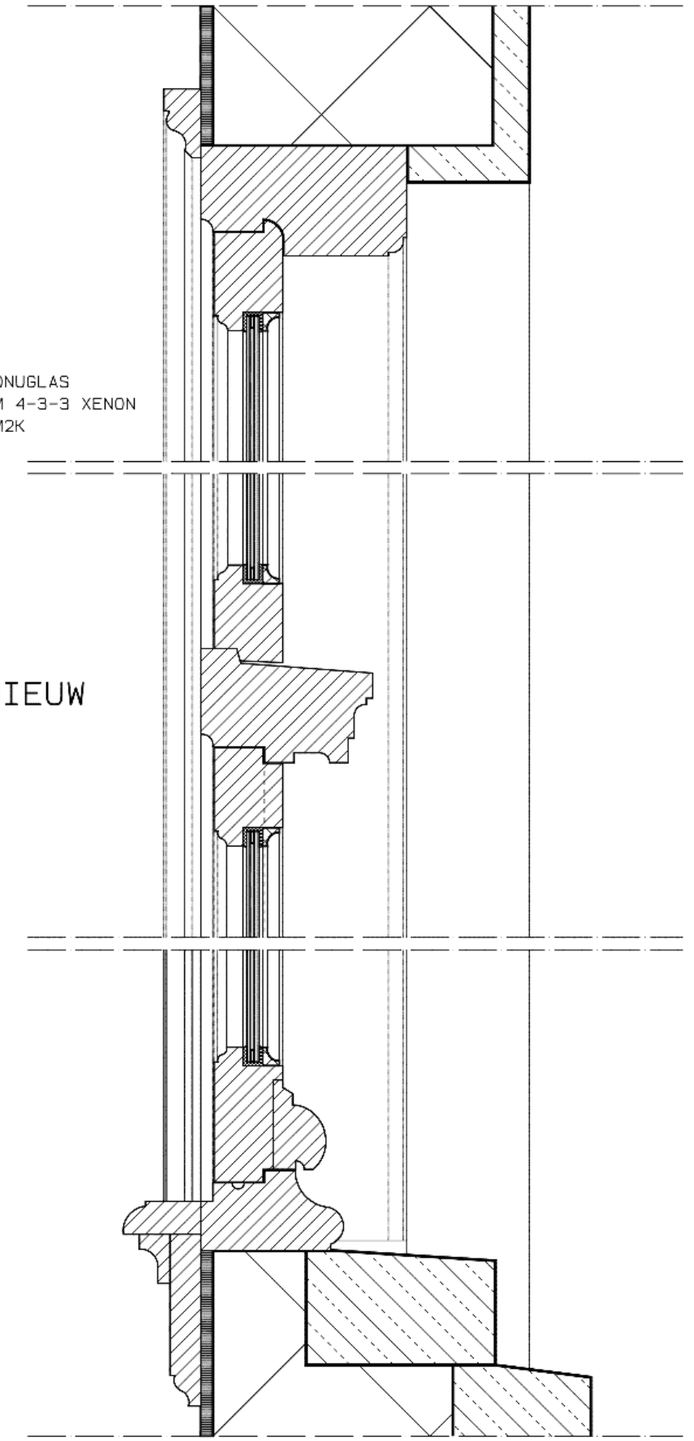

DEFINITIEF

KOZIJNDETAILS 1E VERDIEPING
RAAM 5

SCHAAL 1/5 DATUM: 01-04-'22

VERLAAN & BOUWSTRA architecten

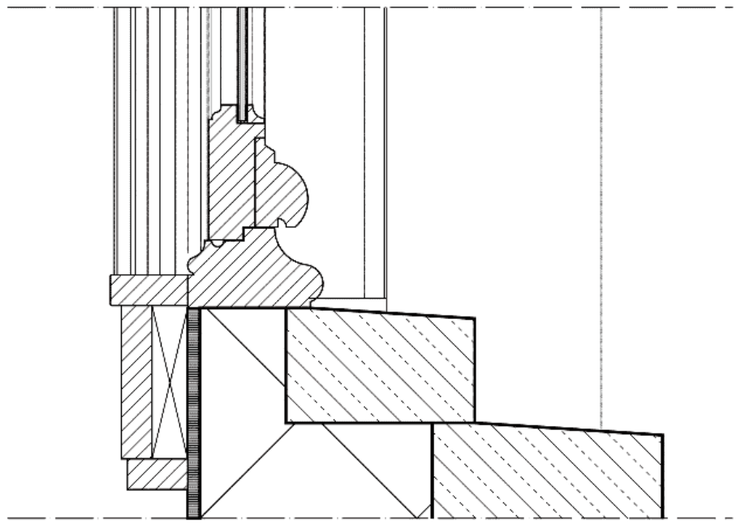

BESTAAND

STOLKER MONUGLAS
DIKTE 10MM 4-3-3 XENON
U= 2,0 W/M2K

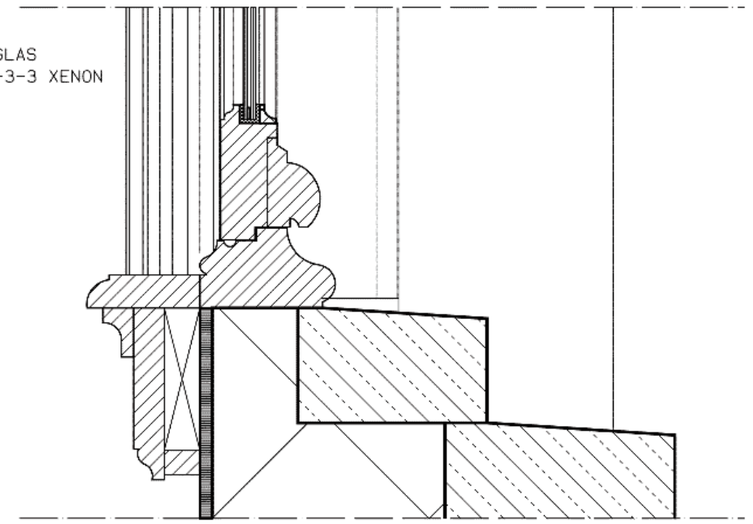

NIEUW

DEFINITIEF

KOZIJNDETAILS 1E VERDIEPING
RAAM 6

SCHAAL 1/5 DATUM: 01-04-'22

VERLAAN & BOUWSTRA architecten

N-1A als bestaand kozijn N0Z



N-1B & N-1D als bestaand kozijn N-1V



N-1E als bestaand kozijn N-1Y



NT1E, NT1G, NT1M, NT1O, N-1K, N-1L, N-1N, N-1O als bestaand kozijn NT1L



oth_

maten in het werk te controleren!

bouwaanvraag

Renovatie Aquariumgebouwnieuwe buitenkozijnen		A	01.04.2022
ARTIS	foto's referenties	A3	A05.18

oth_architecten bv · kruithuisstraat 23 · 1018 wj amsterdam · tel. 020 - 6274576 · info@oth.nl · www.oth.nl