
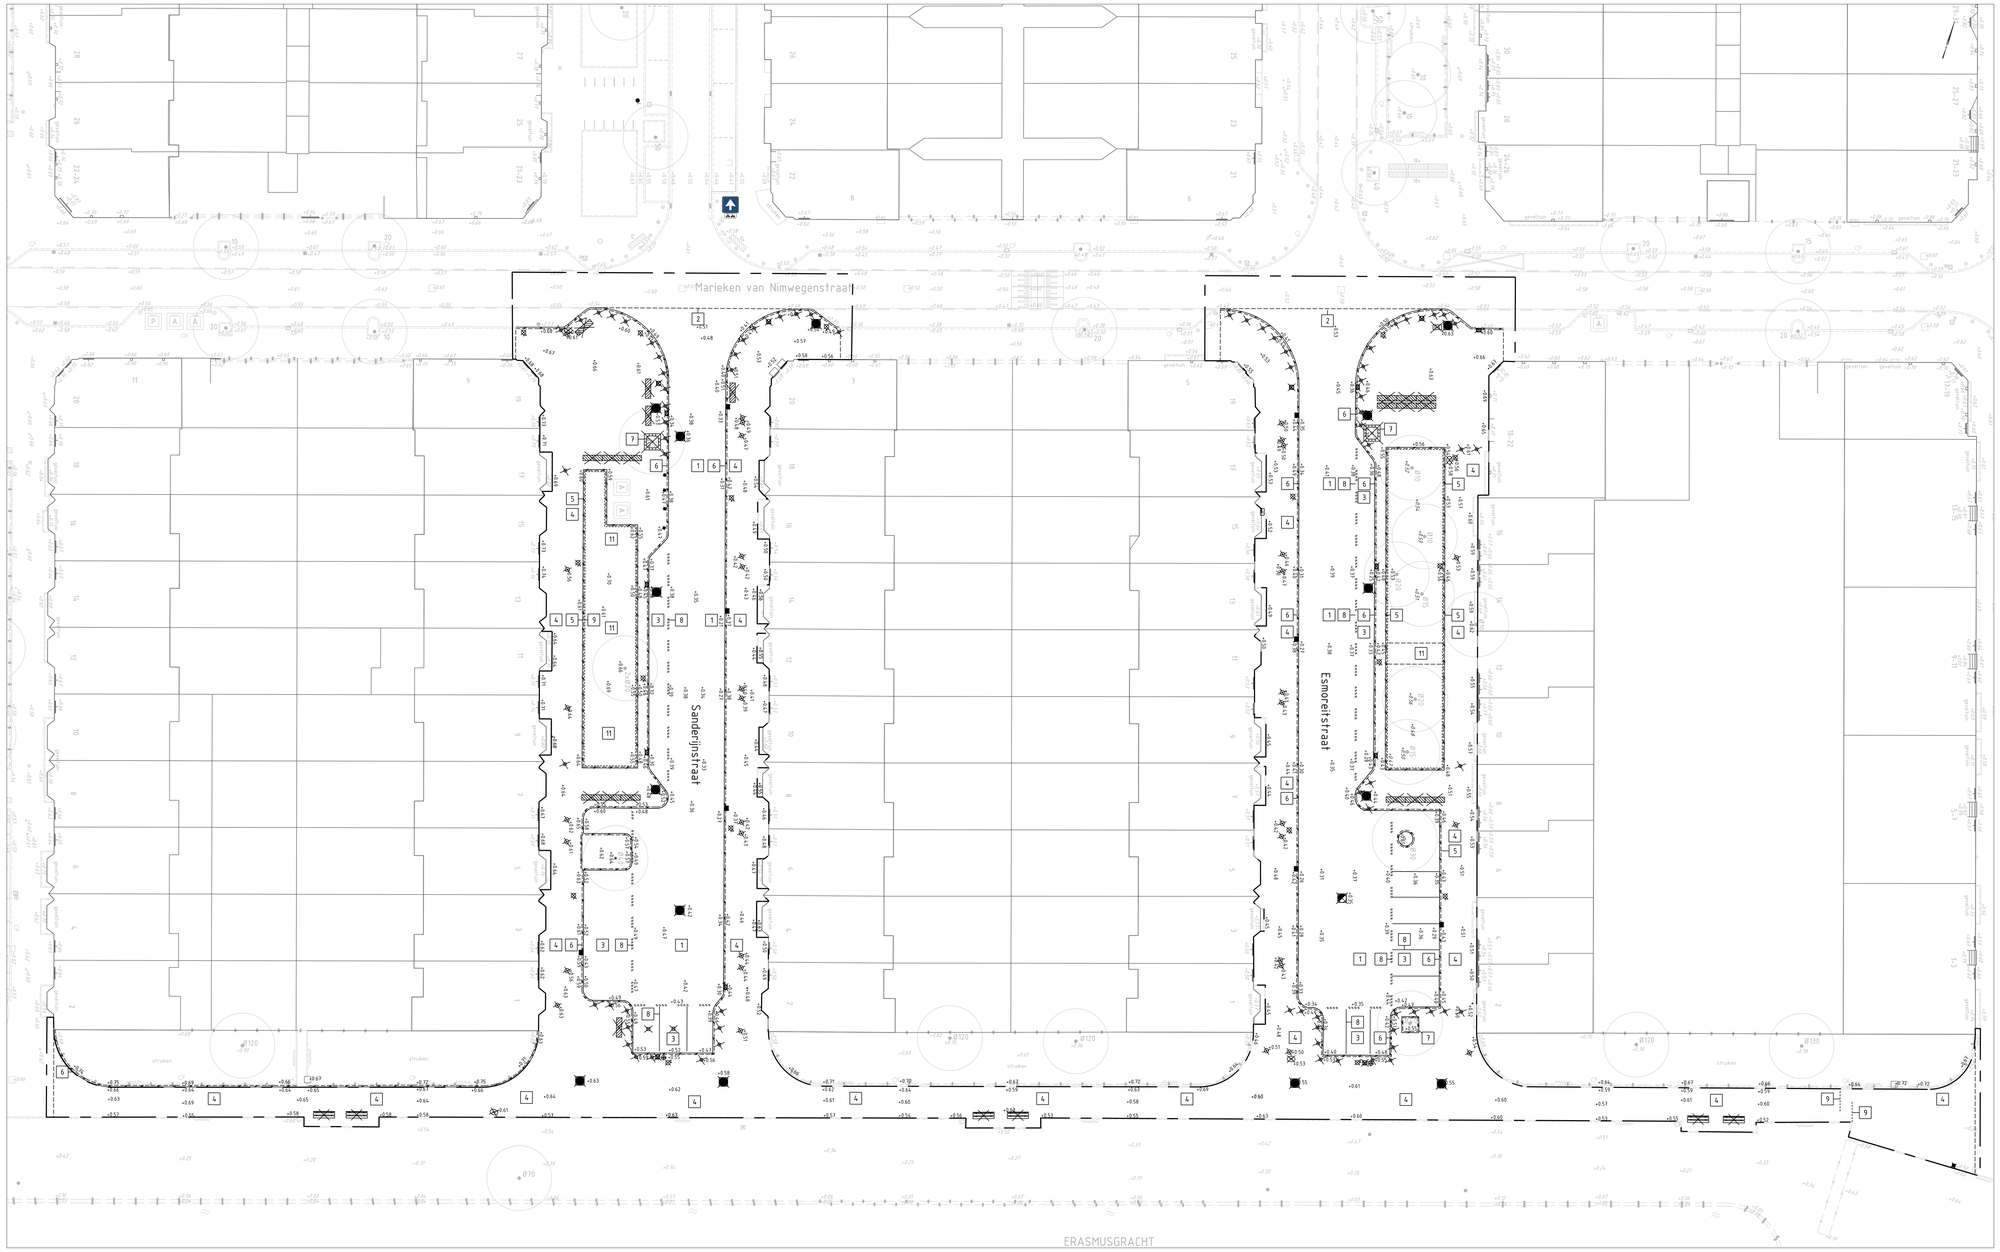


Bestaande situatie
SCHAAL 1 : 200

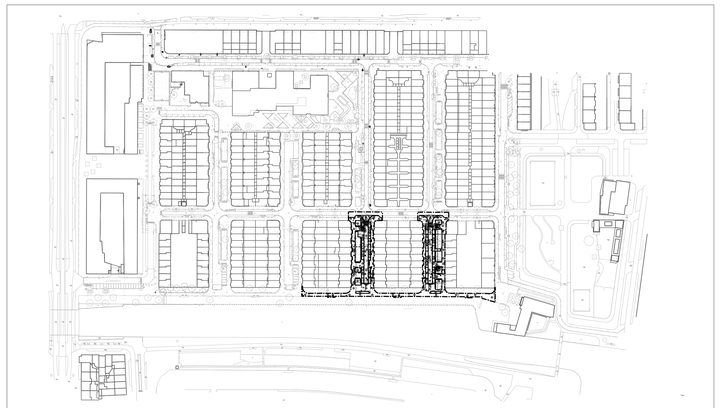

Plattegrond
SCHAAL 1 : 2000

Legenda

1. Opbreken asfaltverharding, gem. dikte 200mm, incl. fundering
2. Zagen asfaltverharding, gem. dikte 200mm
3. Opbreken straatbaksteen, keiformaat, 80mm dik, rood
4. Opbreken betontegels, 300x300x45mm, grijs
5. Opbreken betonbanden, 100x200mm, uitgewassen grijs
6. Opbreken betonbanden, 130/150x250mm, uitgewassen grijs
7. Opbreken boomkrans, 1500x1500mm, uitgewassen grijs
8. Opbreken markering van FG-steen, 80mm dik, wit
9. Demonteren hekwerk, rvs, fietssluis op betonnen poeren
10. Verwijderen plantsoenafscheiding, hekwerk metaal, donkergroen
11. Verwijderen plantsoen

Basislegenda maaiveld

Inspectieput vierkant	Hit-me recht	Boomkrans	Peilfilter
Inspectieput rond	Hit-me rond		Bestaand asfalt (in asfalt)
Straatkolk 450x200	Parkeerautomaat		Nieuw asfalt (wijzend asfalt)
Straatkolk 450x300	Parkeermeterpaal	Container Glas	Frezen/uitvullen (wijzend naar)
Straatkolk 300x300	Afvalbak		Verlaagde band (smal is hoog)
Trottoirkolk	Brandkraan	Container Afval	Terrasafscheiding
Lichtmast	Poef		
Trammast	Carre	Container Textiel	
Verkeerslicht	Brievenbus		
Verkeersbord	Wegwijzer	Toevoegingen	
Paal	Bank	Bestaande lijn	Bestaande cel
Paal uitneembaar	Fietsenrek	Nieuwe lijn	Nieuwe cel
Antiparkeerband	Fietsnietje	Vervallen lijn	Vervallen cel
Antiparkeerblok	Reclamezuil		Materiaalscheiding
Parkeerbeugel	Laadpaal		Werkgrens
Energiekast	Vlaggenmast		

Legenda bomen

Bestaande boom | Kappen boom | Nieuwe boom | Verplanten boom | Snoeien boom

Gemeente Amsterdam
Ingenieursbureau
Weesperstraat 430
Postbus 12693
1100 AR Amsterdam

Opdrachtgever:	V&OR - Stedelijk Beheer
Project:	GO Tijl Uilenspiegelbuurt
Onderwerp:	Sloopsituatie TU Fase 2 - Sanderijnstraat en Esmoreitstraat

Project ID: 240318	Behoort bij: Bestek		Fase: DO	Status: Definitief
Tekening ID: 240318-AIB-WE-N-XXXXX-DR-C-0002	Bladnummer: 1	Van: 1	Schaal: 1:200 1:2000	Formaat: A0
Opsteller: [redacted]	D.D.: 1-4-2026		Victornr: W21022220	Wijziging: A
Controle: [redacted]	D.D.: 1-4-2026			
Vrijgegeven: [redacted]	D.D.: 1-4-2026			

Auteursrechten voorbehouden