Gemeente Amsterdam

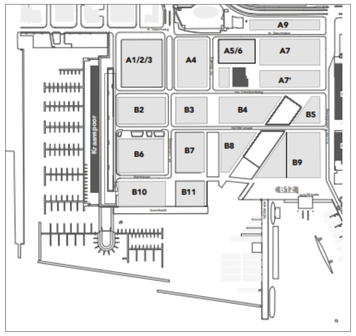

KRAANSPOOR PARK VOORLOPIG ONTWERP
11.09.2026



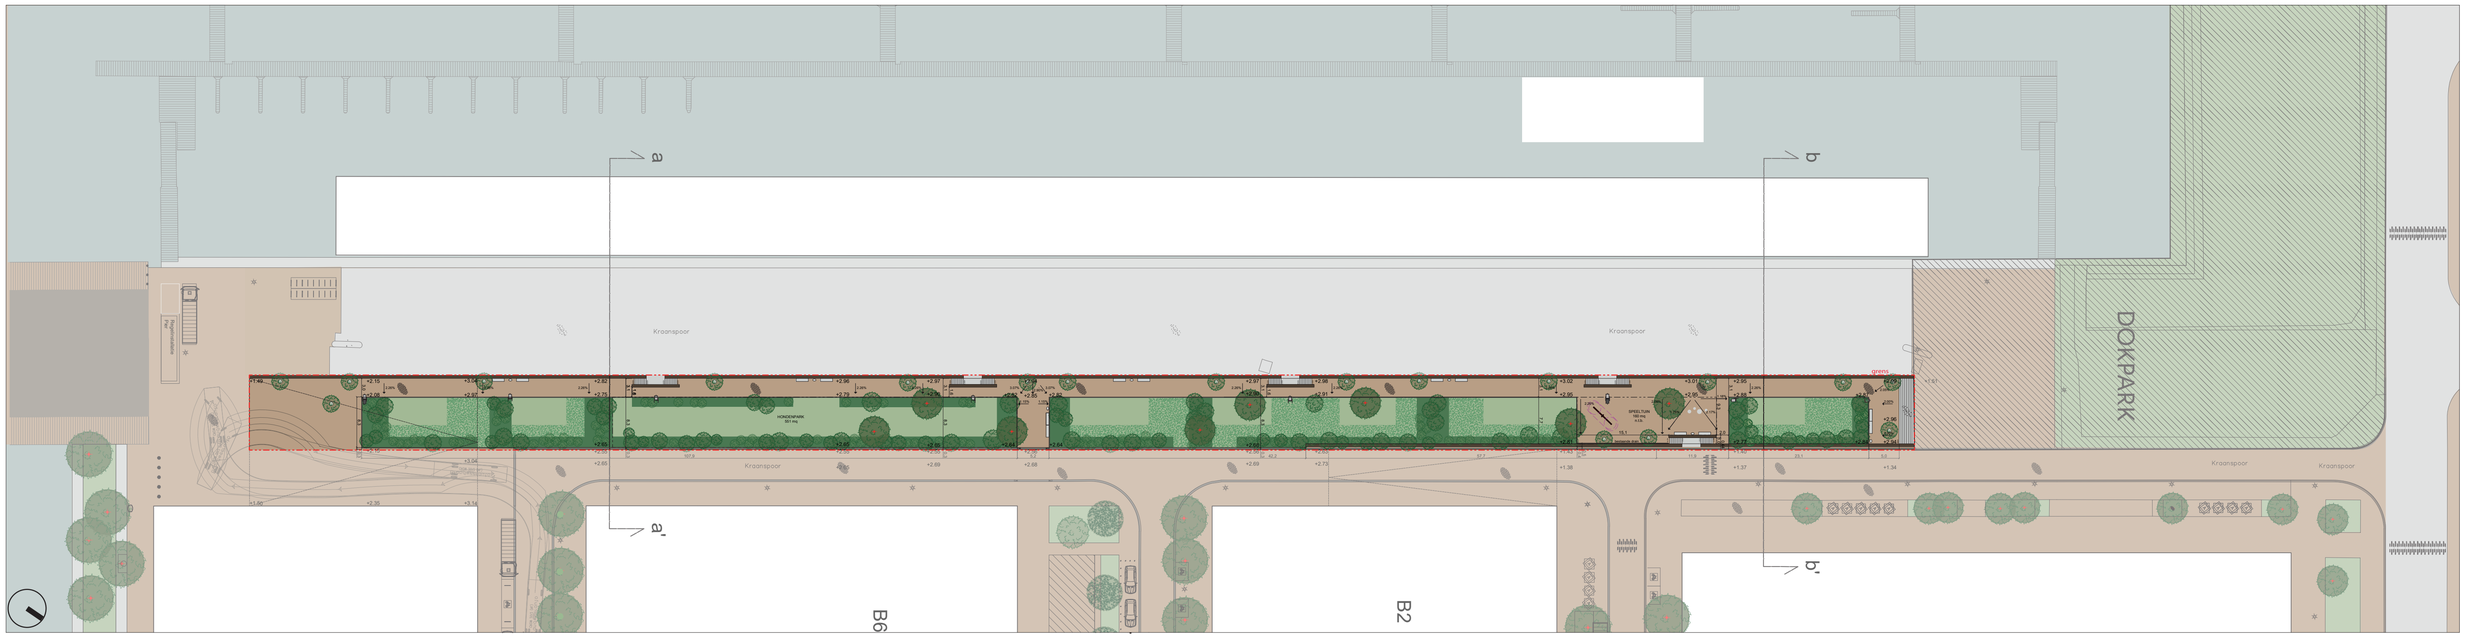

Plankaart 1:500

Legenda

- plangrens
- speeltuingrens
- gebakken klinker, type: bruin genuanceerd (Rhone)
- beton trappen (bestaand)
- trottoirband rabatband 300X250 / 300x200, glad staandard zwart
- verloopband, rabatband 300x250 / 300x200. glad standaard zwart
- bakstenen muur (breedte 45cm)
- afschotpercentage verharding
- peilhoogte t.o.v. NAP, bestaand / nieuw
- lichtmast type NDSM atelier Lek, RAL 7022
- herhalen afval bakken
- Puccini betonnen zitranden v.b. Buikslotermeerplein
- Speelelementen (valhoogte < 0,6 m)
  - Indicatief
- plantvak met opsluitband 100x200 mm, beton, kleur uitgewassen Amsterdam grijs nr. 1
- boomspiegelplint type "Stam", diameter 120 cm, afgestrooid 0.15m met gebroken straatsteen (kleur Rhone)
- Lage heesters en bodembedekkers
- Bloemrijk gras
- Gazon
- Boomvormende heester
- Heester
- Bestaande bomen