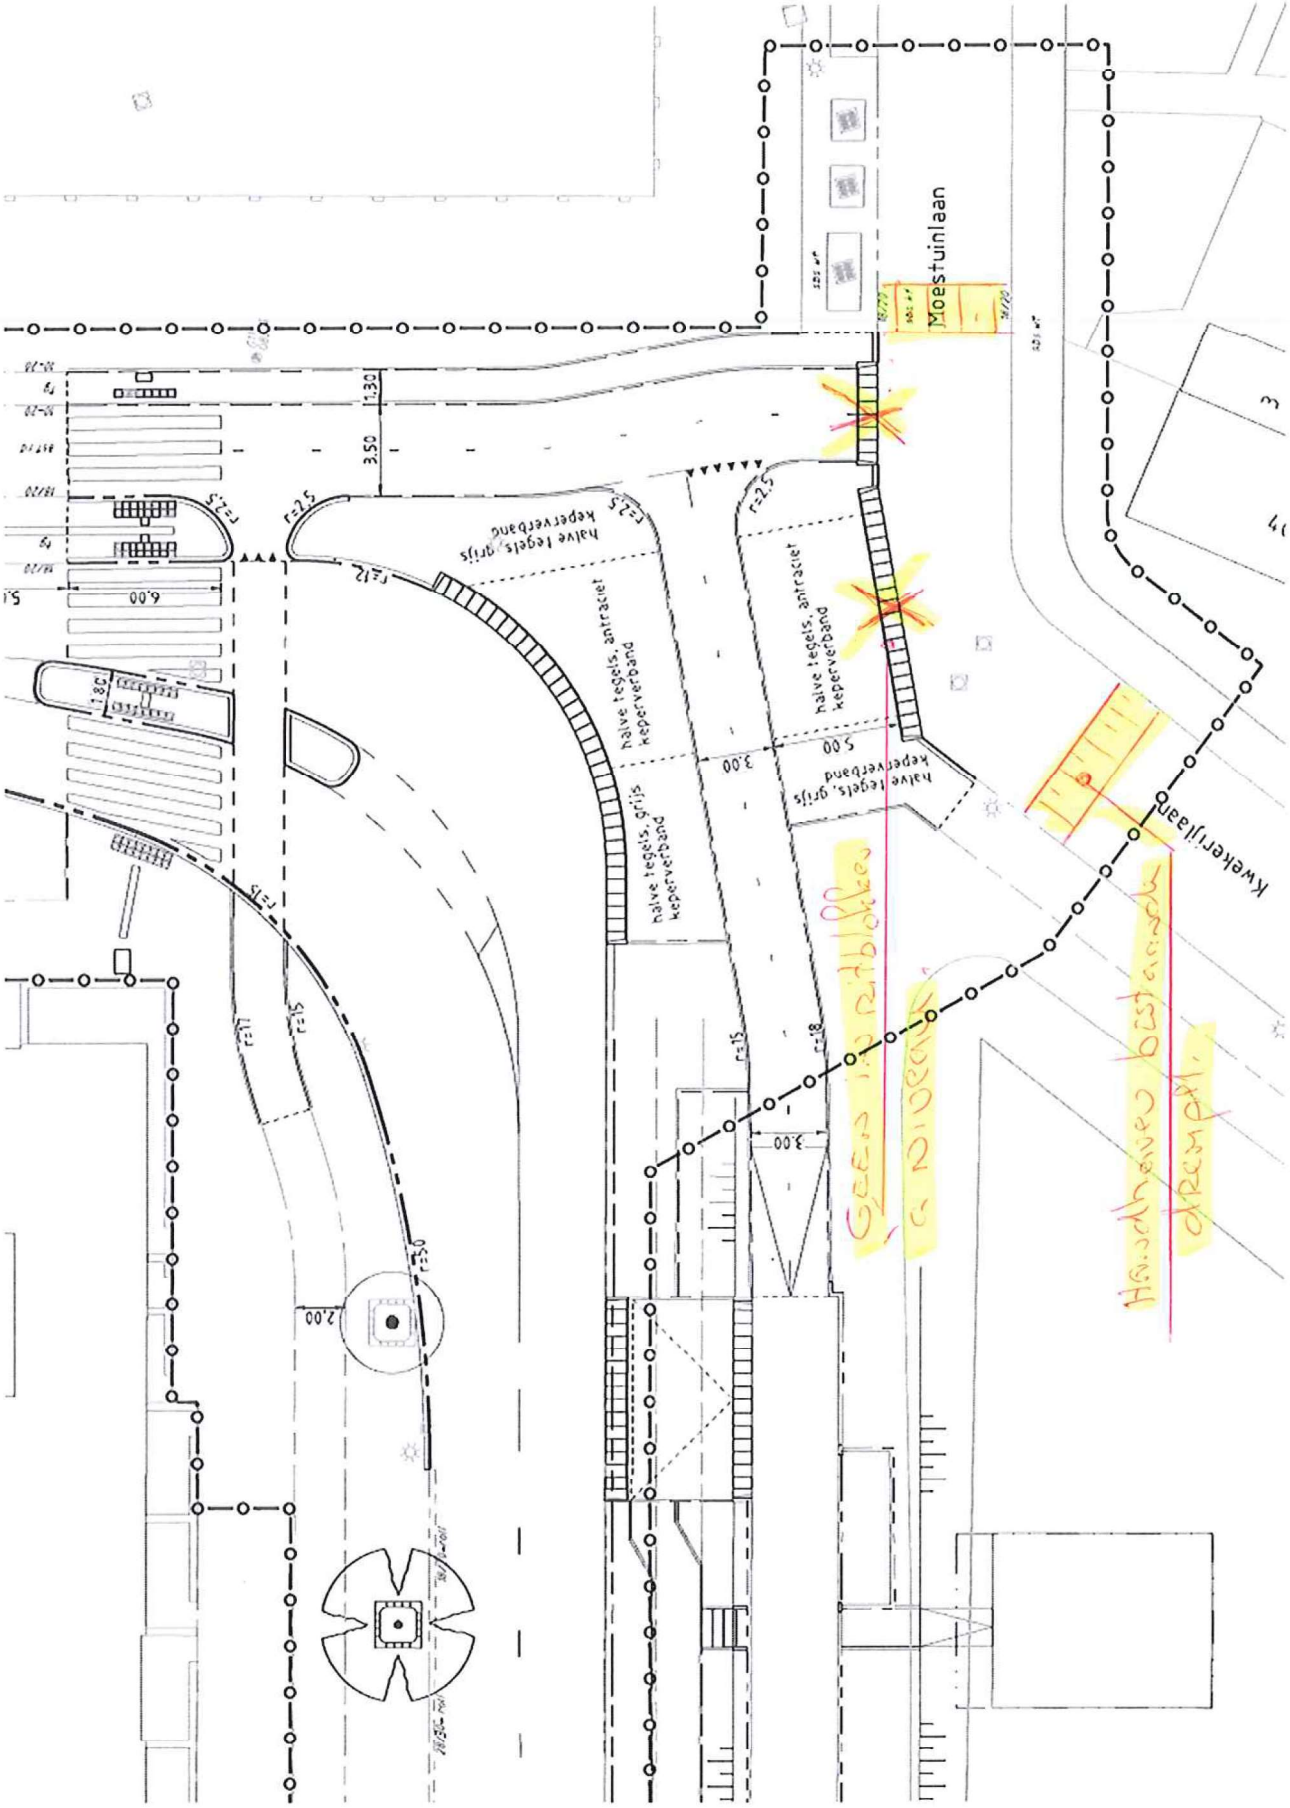

Moestuinlaan
Kwekerijlaan
halve tegels, grijs
keperverband
halve tegels, antraciet
keperverband
3.50
1.30
6.00
5.00
3.00
2.00
r=2.5
r=12
r=15
r=18
r=50