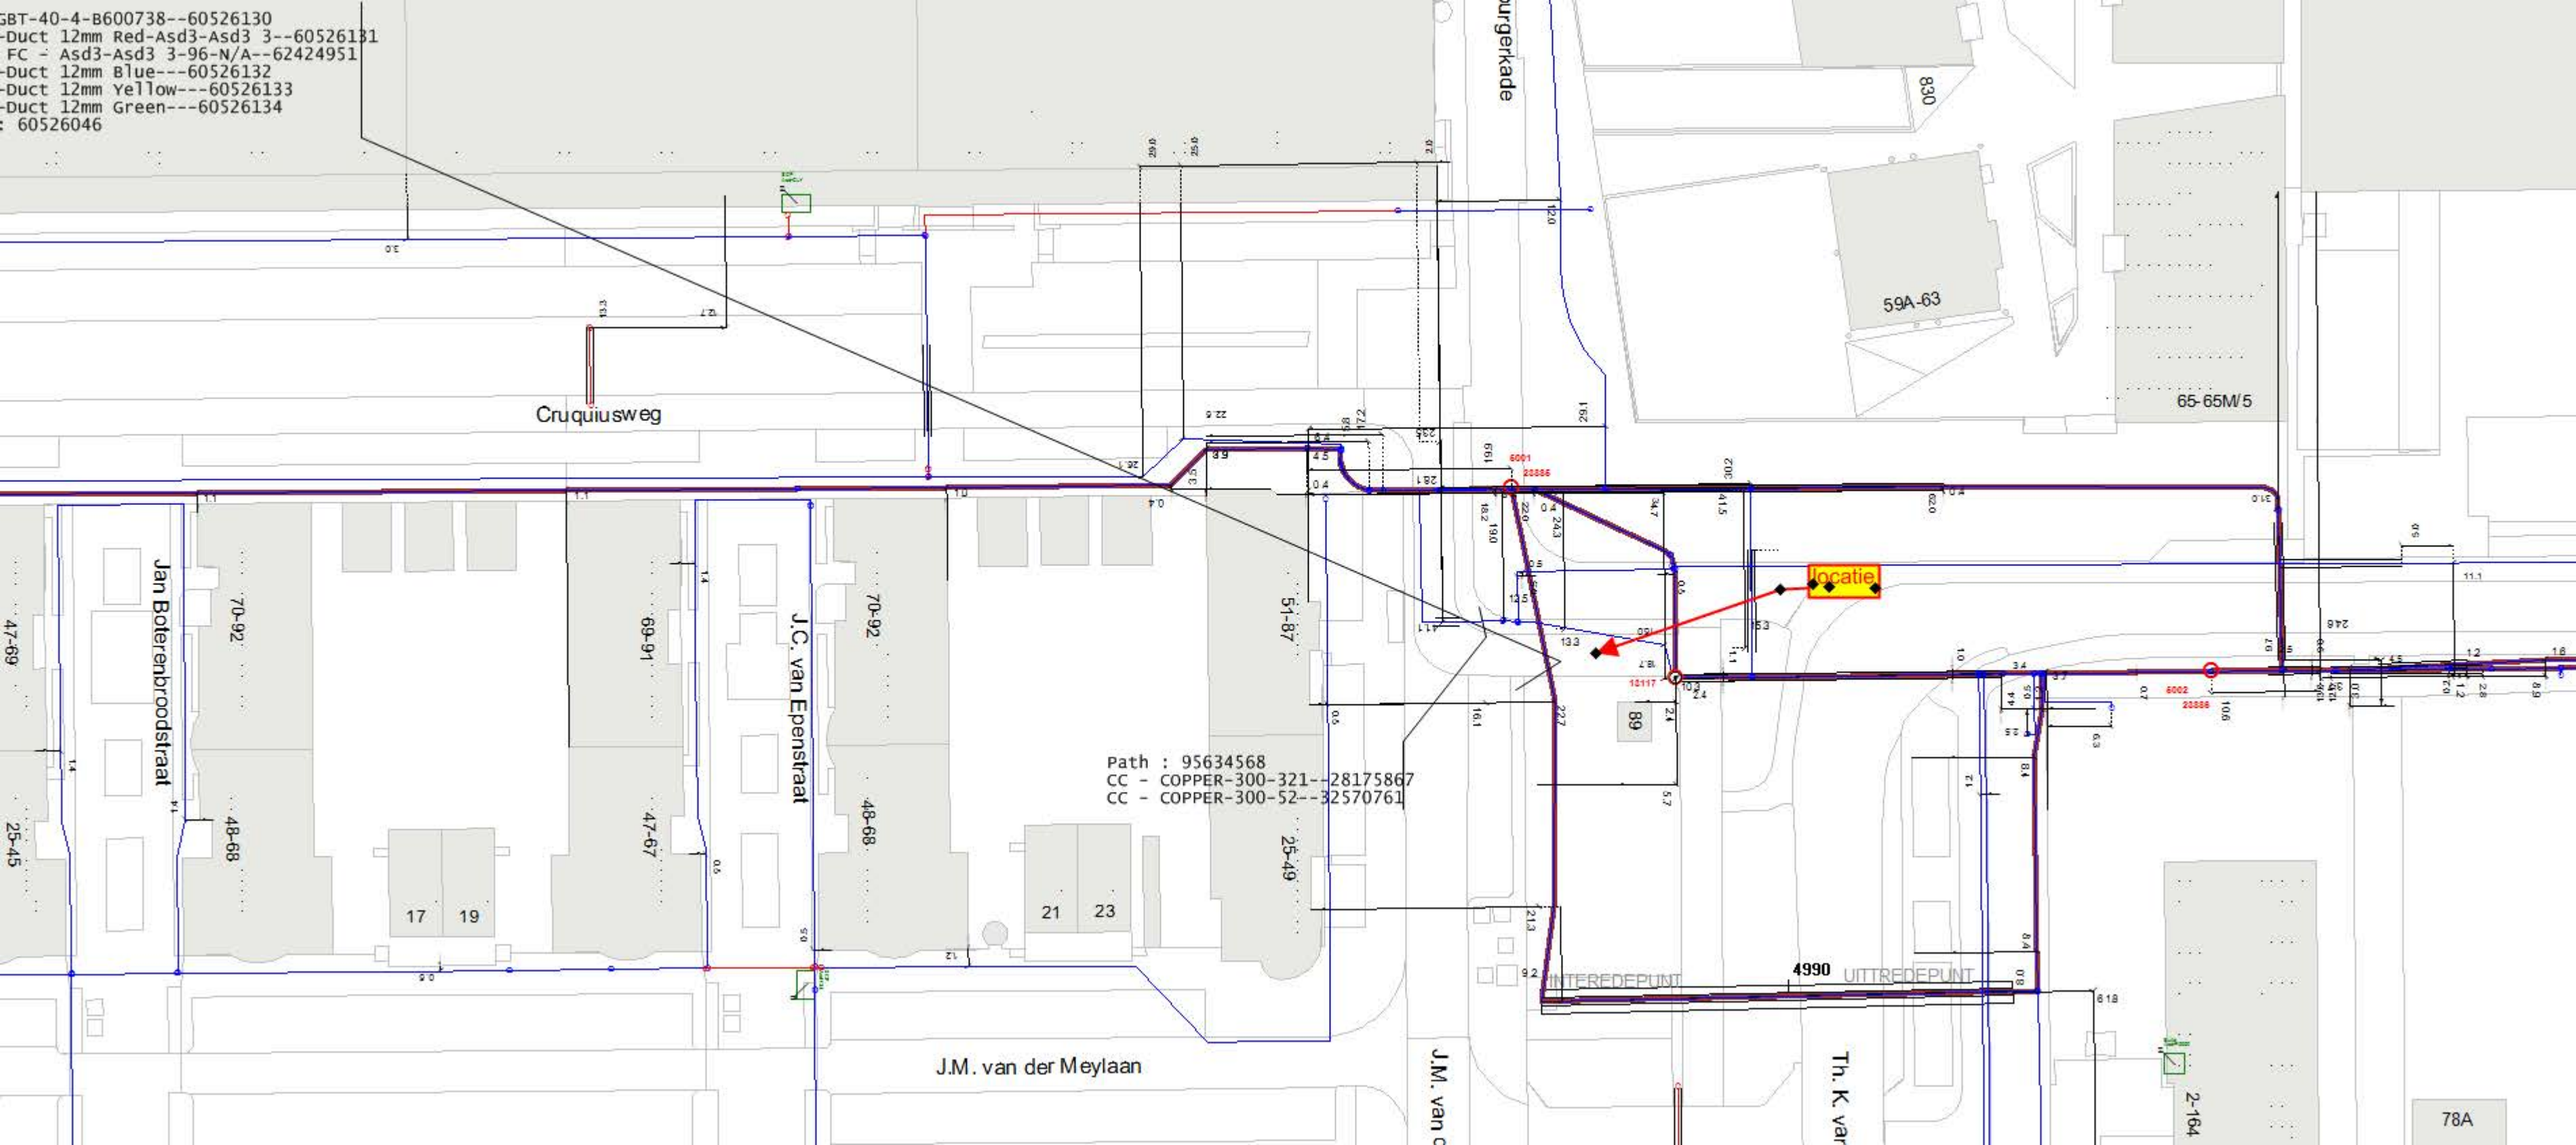
GBT-40-4-B600738--60526130
-Duct 12mm Red-Asd3-Asd3 3--60526131
FC - Asd3-Asd3 3-96-N/A--62424951
-Duct 12mm Blue---60526132
-Duct 12mm Yellow---60526133
-Duct 12mm Green---60526134
: 60526046
Cruquiusweg
Jan Boterenbroodstraat
J.C. van Epenstraat
J.M. van der Meylaan
Path : 95634568
CC - COPPER-300-321--28175867
CC - COPPER-300-52--32570761
locatie
INTEREDEPUNT
UITTREDEPUNT
4990
59A-63
65-65M/5
830
78A
2-164
47-69
25-45
70-92
48-68
69-91
47-67
51-87
25-49
17
19
21
23
89