I:\245\Projecten\09054_DMF\2_CAD\B3\9054_B2101

DKR

totaal BC 1: bg+verd.=766 m2

Invoer data NLR

kantoorruimte
DSPO/DSMC/DSPC
16 (24) werkplekken

semi-open werkplek

semi-open werkplek

printer

archief

bestaande deuren vastzetten

hoofdentree

entreeportaal

entreehal/trefpunt
garderobe/lockers

BC 1
353 m2

receptie (pm)

bergkast
(brabev/Honeywell)

vergaderen

heren toiletten

werkkast

dames toiletten

MIVA toilet

pantry

SER

berging

ASAQ
experimentenruimte

ASAQ
projekt-
testruimte

ASAQ
werkplaats

zuurkast

kompressor
(bestaandf)

ASAQ
optische ruimte

ASAQ
schone ruimte

(AT sensor lab)

(briefing room)

gang

bilateraalplek

bilateraalplek

stilteplek

stilteplek

stilteplek

stilteplek

stilteplek

stilteplek

stilteplek

stilteplek

stilteplek

stilteplek

trefpunt
garderobe
lockers

pantry

plafonde 2600+vloer

Behoort bij besluit van
het Dag. Bestuur d.d.
- 4 JUNI 2013
Gemeente Amsterdam
Stadsdeel Zuid

Fighter 4
flexplek AT
MUST ruimte
DEMO vliegen

F-kast

LIFT
(niet voor
personen)

liftmotor

bestaande
stalen kolom

vide verdieping dichtleggen

nieuwe trap?

voorzetwand en kastjs

voorzetwand en kastjs

vouwdeuren (handhaven)

vouwdeuren (handhaven)

kantoor AS
8 (12) werkplekken

kantoor AS
10 (16) werkplekken

BC 2
1013 m2

gang

mk E

mk G

aluminium lamellen zonwering

aluminium lamellen zonwering

luifel

luifel

290 6500 6500 6500 6500 6500 6500 6500 6500 4640 290

57220

totaal BC 2 bg+verd.=1052 m2

begane grond

"Brandveiligheid" NBO 11/04/2013

= Scheiding BC. 30 minuten. (wbdbo)

= Brandklep haspels 30m' (bestaand)

inbo
Wilhelminakade 308
Postbus 23160
3800 AV Amersfoort
www.inbo.com

Project NLR Amsterdam, tijdelijke huisvesting kantoren

Onderwerp Definitief ontwerp
Plattegrond begane grond
Indeling nieuwe toestand
Tijdelijke bouw.

25 APR 2013

809811

Projectnummer 9054
Schaal 1:150
Datum 11-04-2013
Wijziging

B4.102

I:\245\Projecten\09054_DMF\2_CAD\B3\9054_B2101

DKR

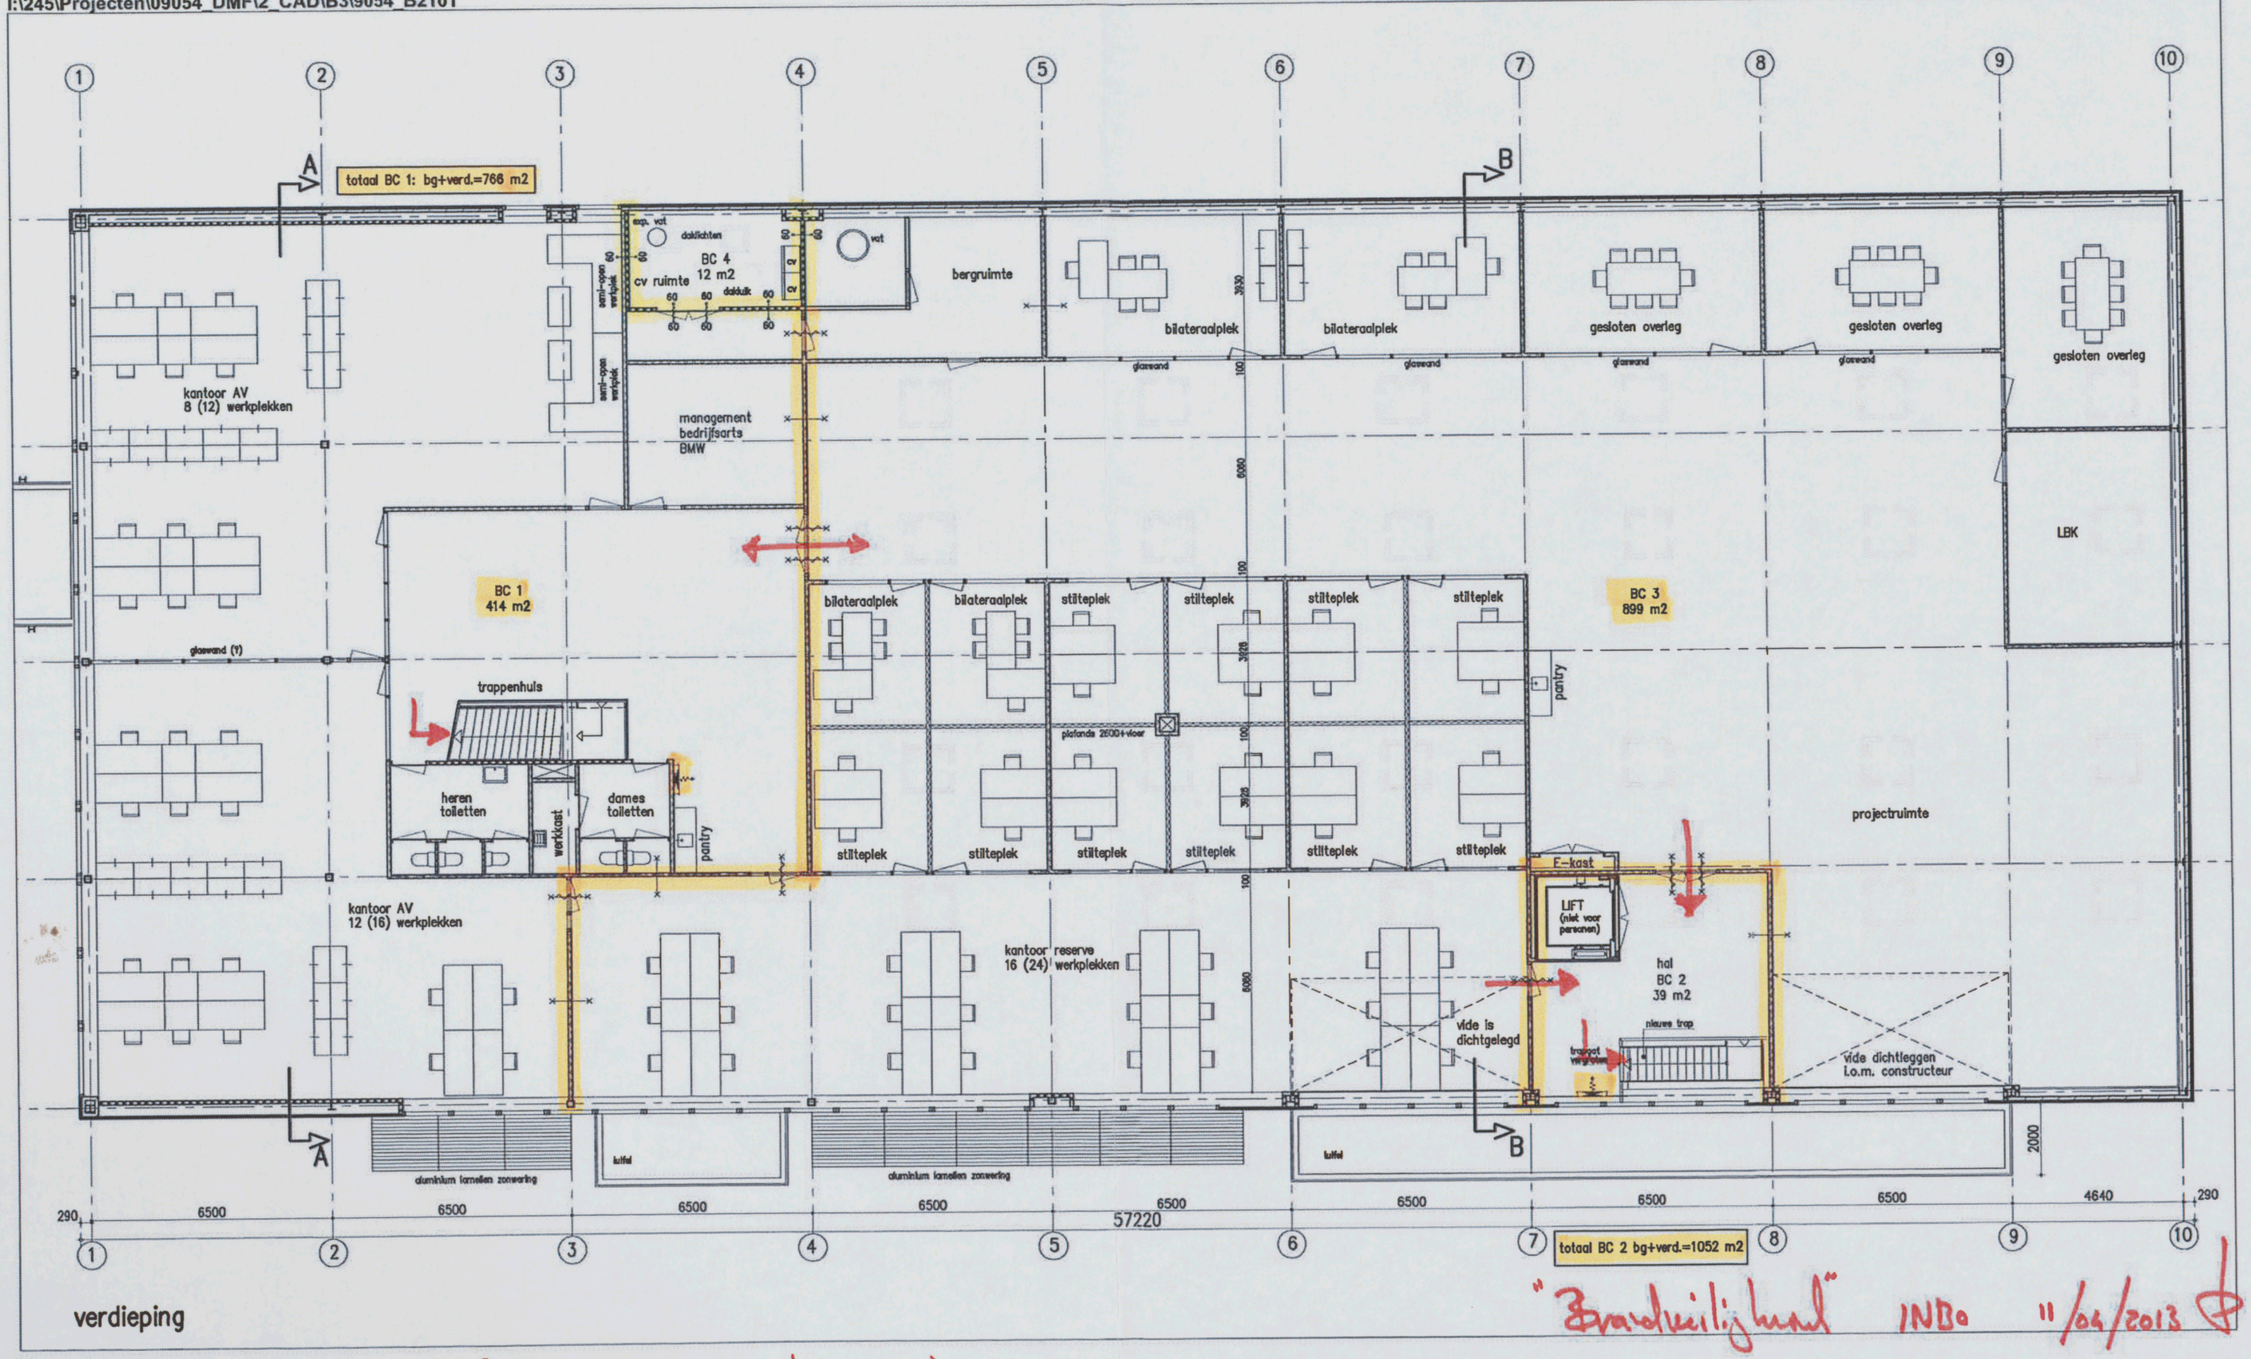

verdieping

"Brandveiligheid" INBO 11/04/2013

inbo

Wilhelminakade 308
Postbus 23160
3800 AV Amersfoort
www.inbo.com

= Scheiding BC 30 minuten. (wbdbo)

= Scheiding BC 60 minuten. (bestaand.) (wbdbo)

= Brandslanghaspels 30 m' (bestaand.)

Project NLR Amsterdam, tijdelijke huisvesting kantoren

Onderwerp Definitief ontwerp
Plattegrond verdieping
Indeling nieuwe toestand

Tijdelijk bouw.

Projectnummer 9054
Schaal 1:150
Datum 11-04-2013
Wijziging

B4.103