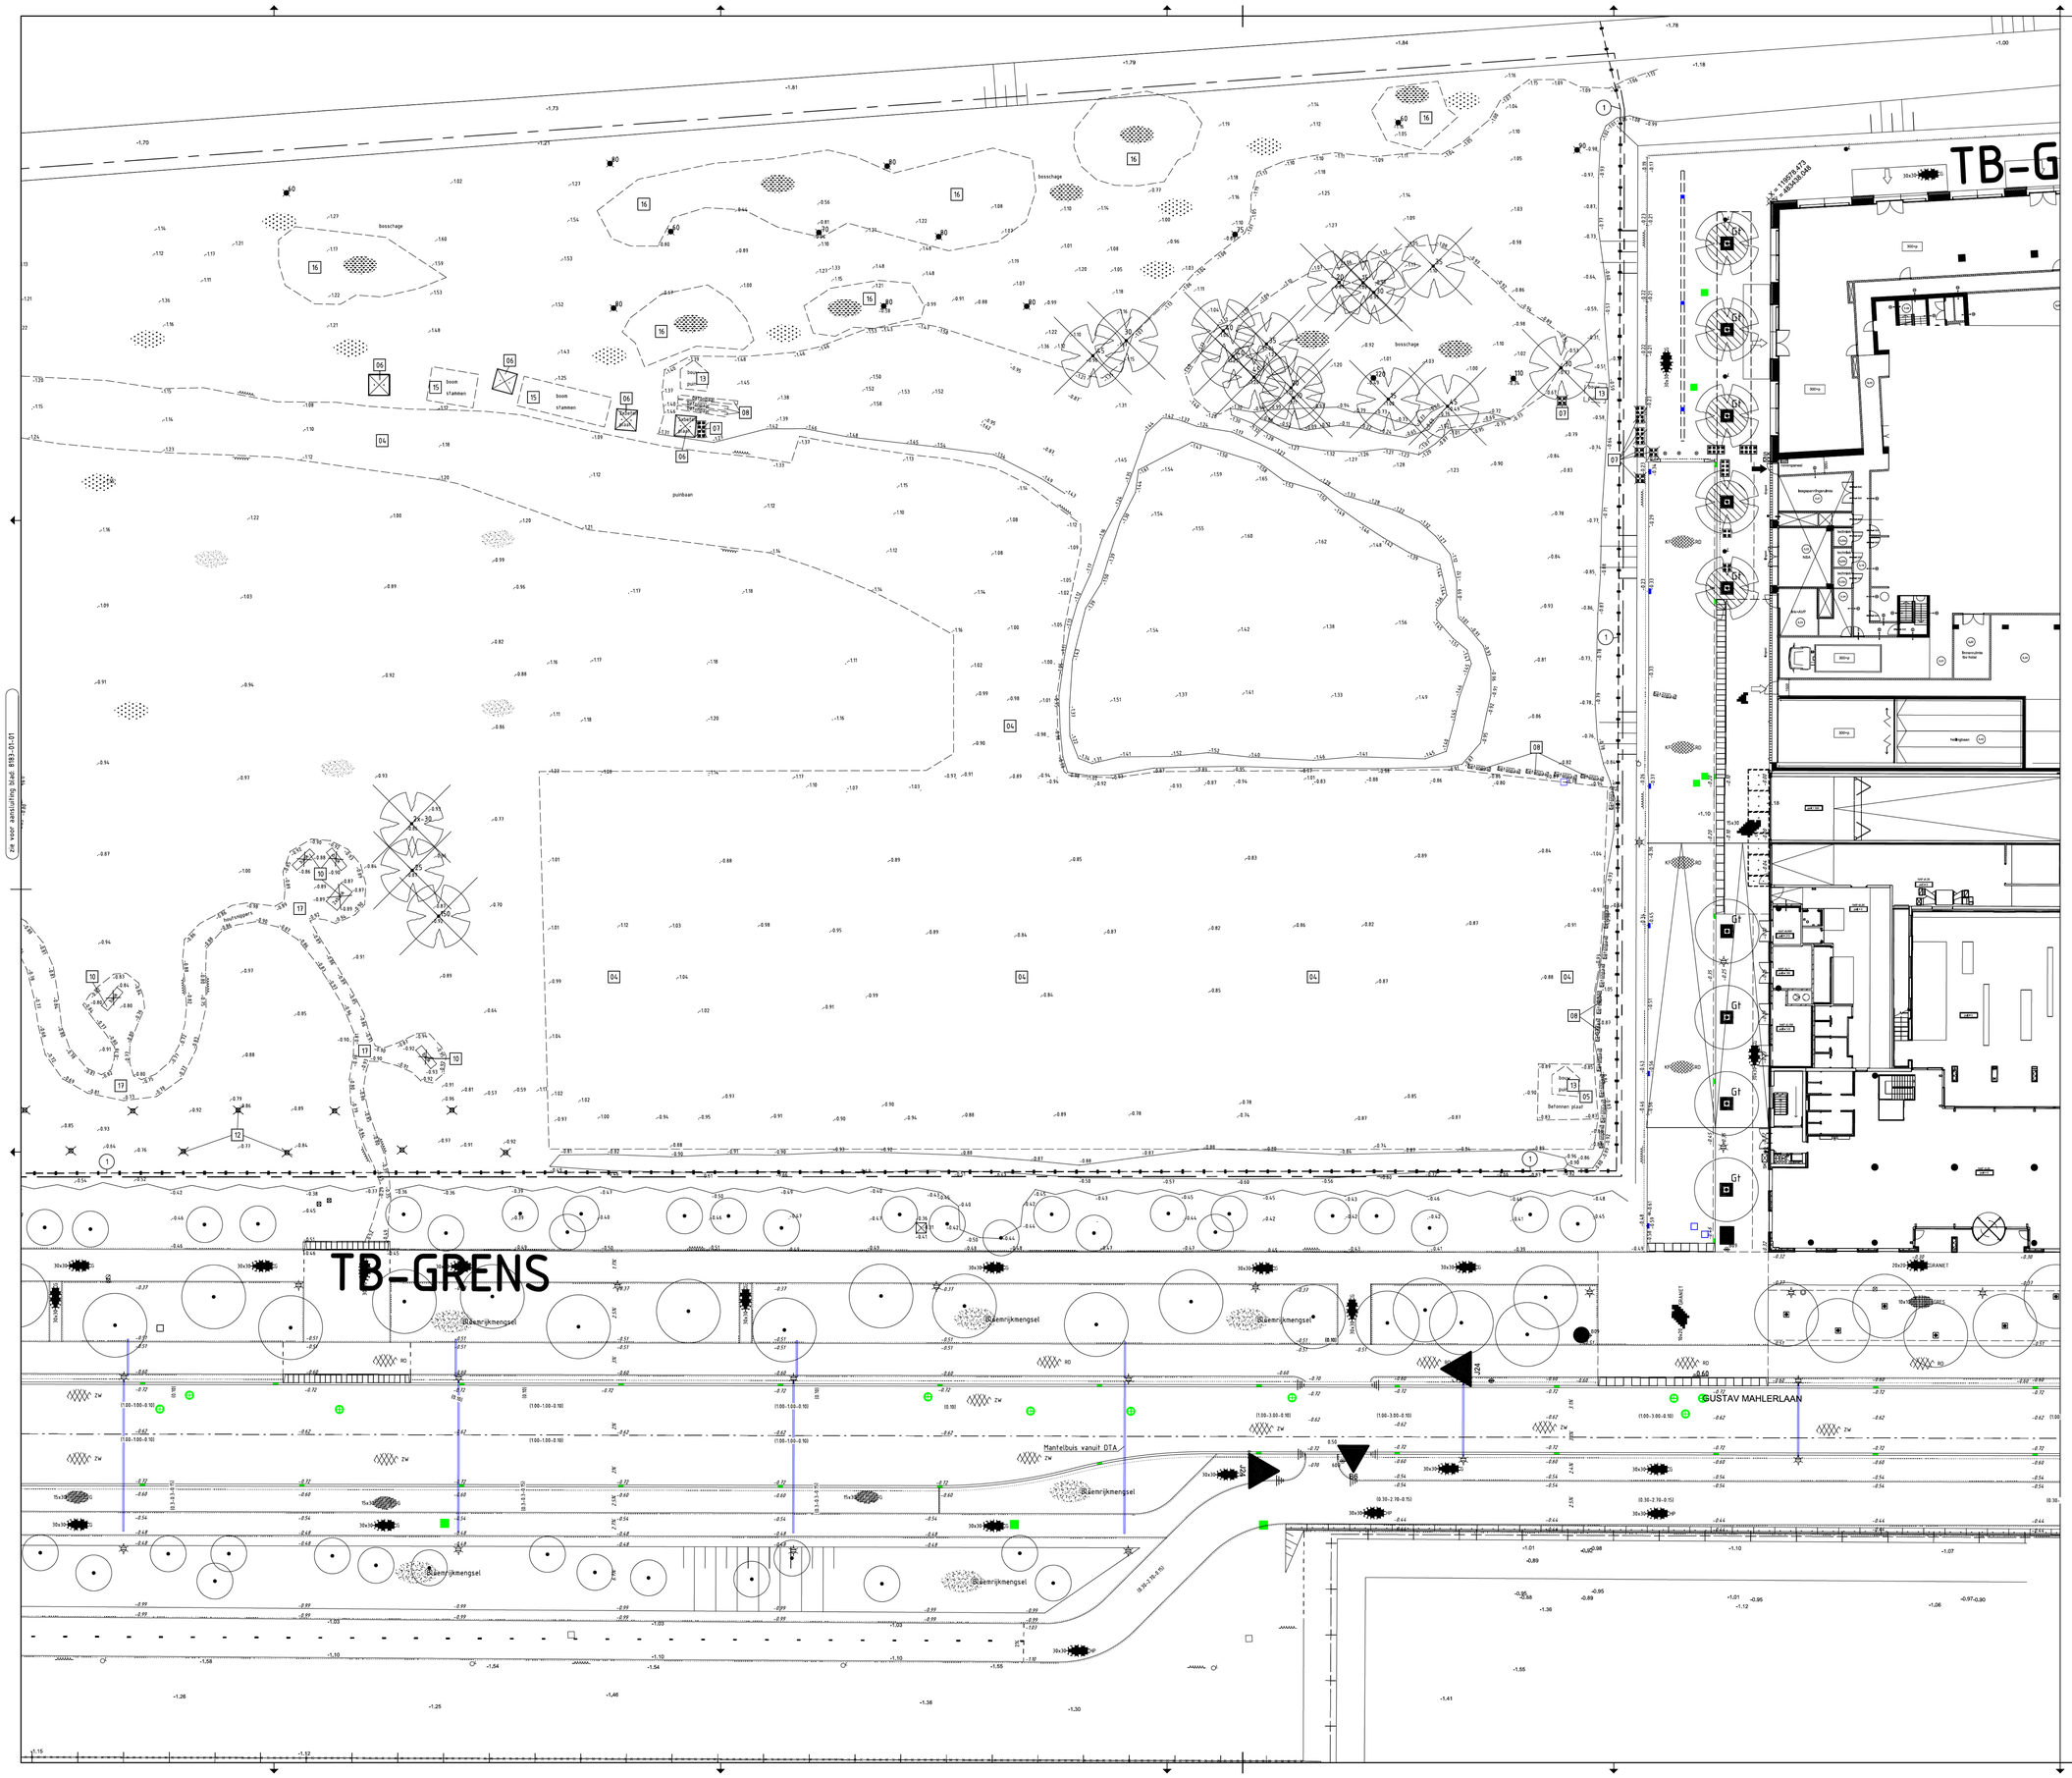

LEGENDA

Maten in m. tenzij anders aangegeven
Hoogtematen in m. tov N.A.P.
Wegmarkering n thermoplast tenzij anders aangegeven.

Algemeen

Werkgrens

Verwijderen Materialen

01	Betontegels 300x300x80 mm, Puccini luxe, op straat laag 50 mm, menggranulaat 150 mm (HERGEBRUIK)
02	Betontegels 300x300x45 mm, kleur rood/grijs
03	Opsluitband 100x200 mm, beton, kleur antraciet (HERGEBRUIK)
04	Bouwweg puinbaan/menggranulaat,D=300-900 mm,volgens 32368-GW02
05	Betonplaat ongewapend, d= ca. 100 mm
06	Prefab betonplaten, 2,00x2,00 m
07	Legoblok beton, 500/1000x500x400 mm
08	(Hel)Betonpalen, 400x400 mm, lengte variabel
09	Straatmeubilair tafel, hout en staal
10	Straatmeubilair zitbank, hout en staal
11	Bouwhek Cityfence (derden)
12	Houten palen, ⌀ 100 mm, lengte ca. 5 m
13	Bouwpuin
14	Elementenverharding puin
15	Boomstammen verzaagd, diverse diameters, lengte ca. 3 m
16	Takken, houtafval
17	Houtsnippers, D=100 mm
18	Zanderige grond stort
19	Afwateringsgeul

Gras, laag en hoog
Begroeiing tot hoogte 2,0 m
Begroeiing > 2,0 m
Stobbe

Tijdelijke maatregelen

1. Bouwhek halfdicht, hoog 2,00 m , dicht 1,20 m
2. Toegangspoort van bouwhekken

Legenda bomen

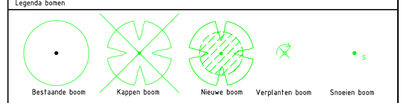

Basislegenda maaiveld

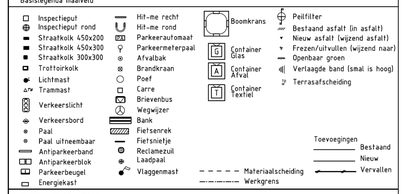

Verwerkte basisinformatie

Instantie:	Referentie	Omschrijving:	Datum:
R&D	ontwerp	Nieuwe situatie 2025	2020
IB	uitvoering	verwijderde gravel	2019
IB	boringen	onderzoek 2014	2014
IB	topo	bestaande situatie	2019

Gemeente Amsterdam
Ingenieursbureau
Weesperstraat 430
Postbus 12693
1100 AR Amsterdam
Telefoon 020 2511111

Opdrachtgever: Gemeente Amsterdam

Project: Bouwrijp maken Oostelijk ontwikkelveld

Onderdeel: Sloop situatie maaiveldinrichting

Status: Concept	Fase: BE	Behoort bij: Deelopdracht 07	Schaal: 1:200	
Opsteller: [redacted]	Goedgekeurd en vrijgegeven: [redacted]	Paraaf:	Datum:	Formaat: A0
Projectnummer: 60487.142	Tekeningnummer: 8183-01-02	Bladnummer: 1	Aantal bladen: 1	Wijziging:
Auteursrechten voorbehouden		Documentnr:	Plotdatum: PLTD	

Bestandsnaam: FILES