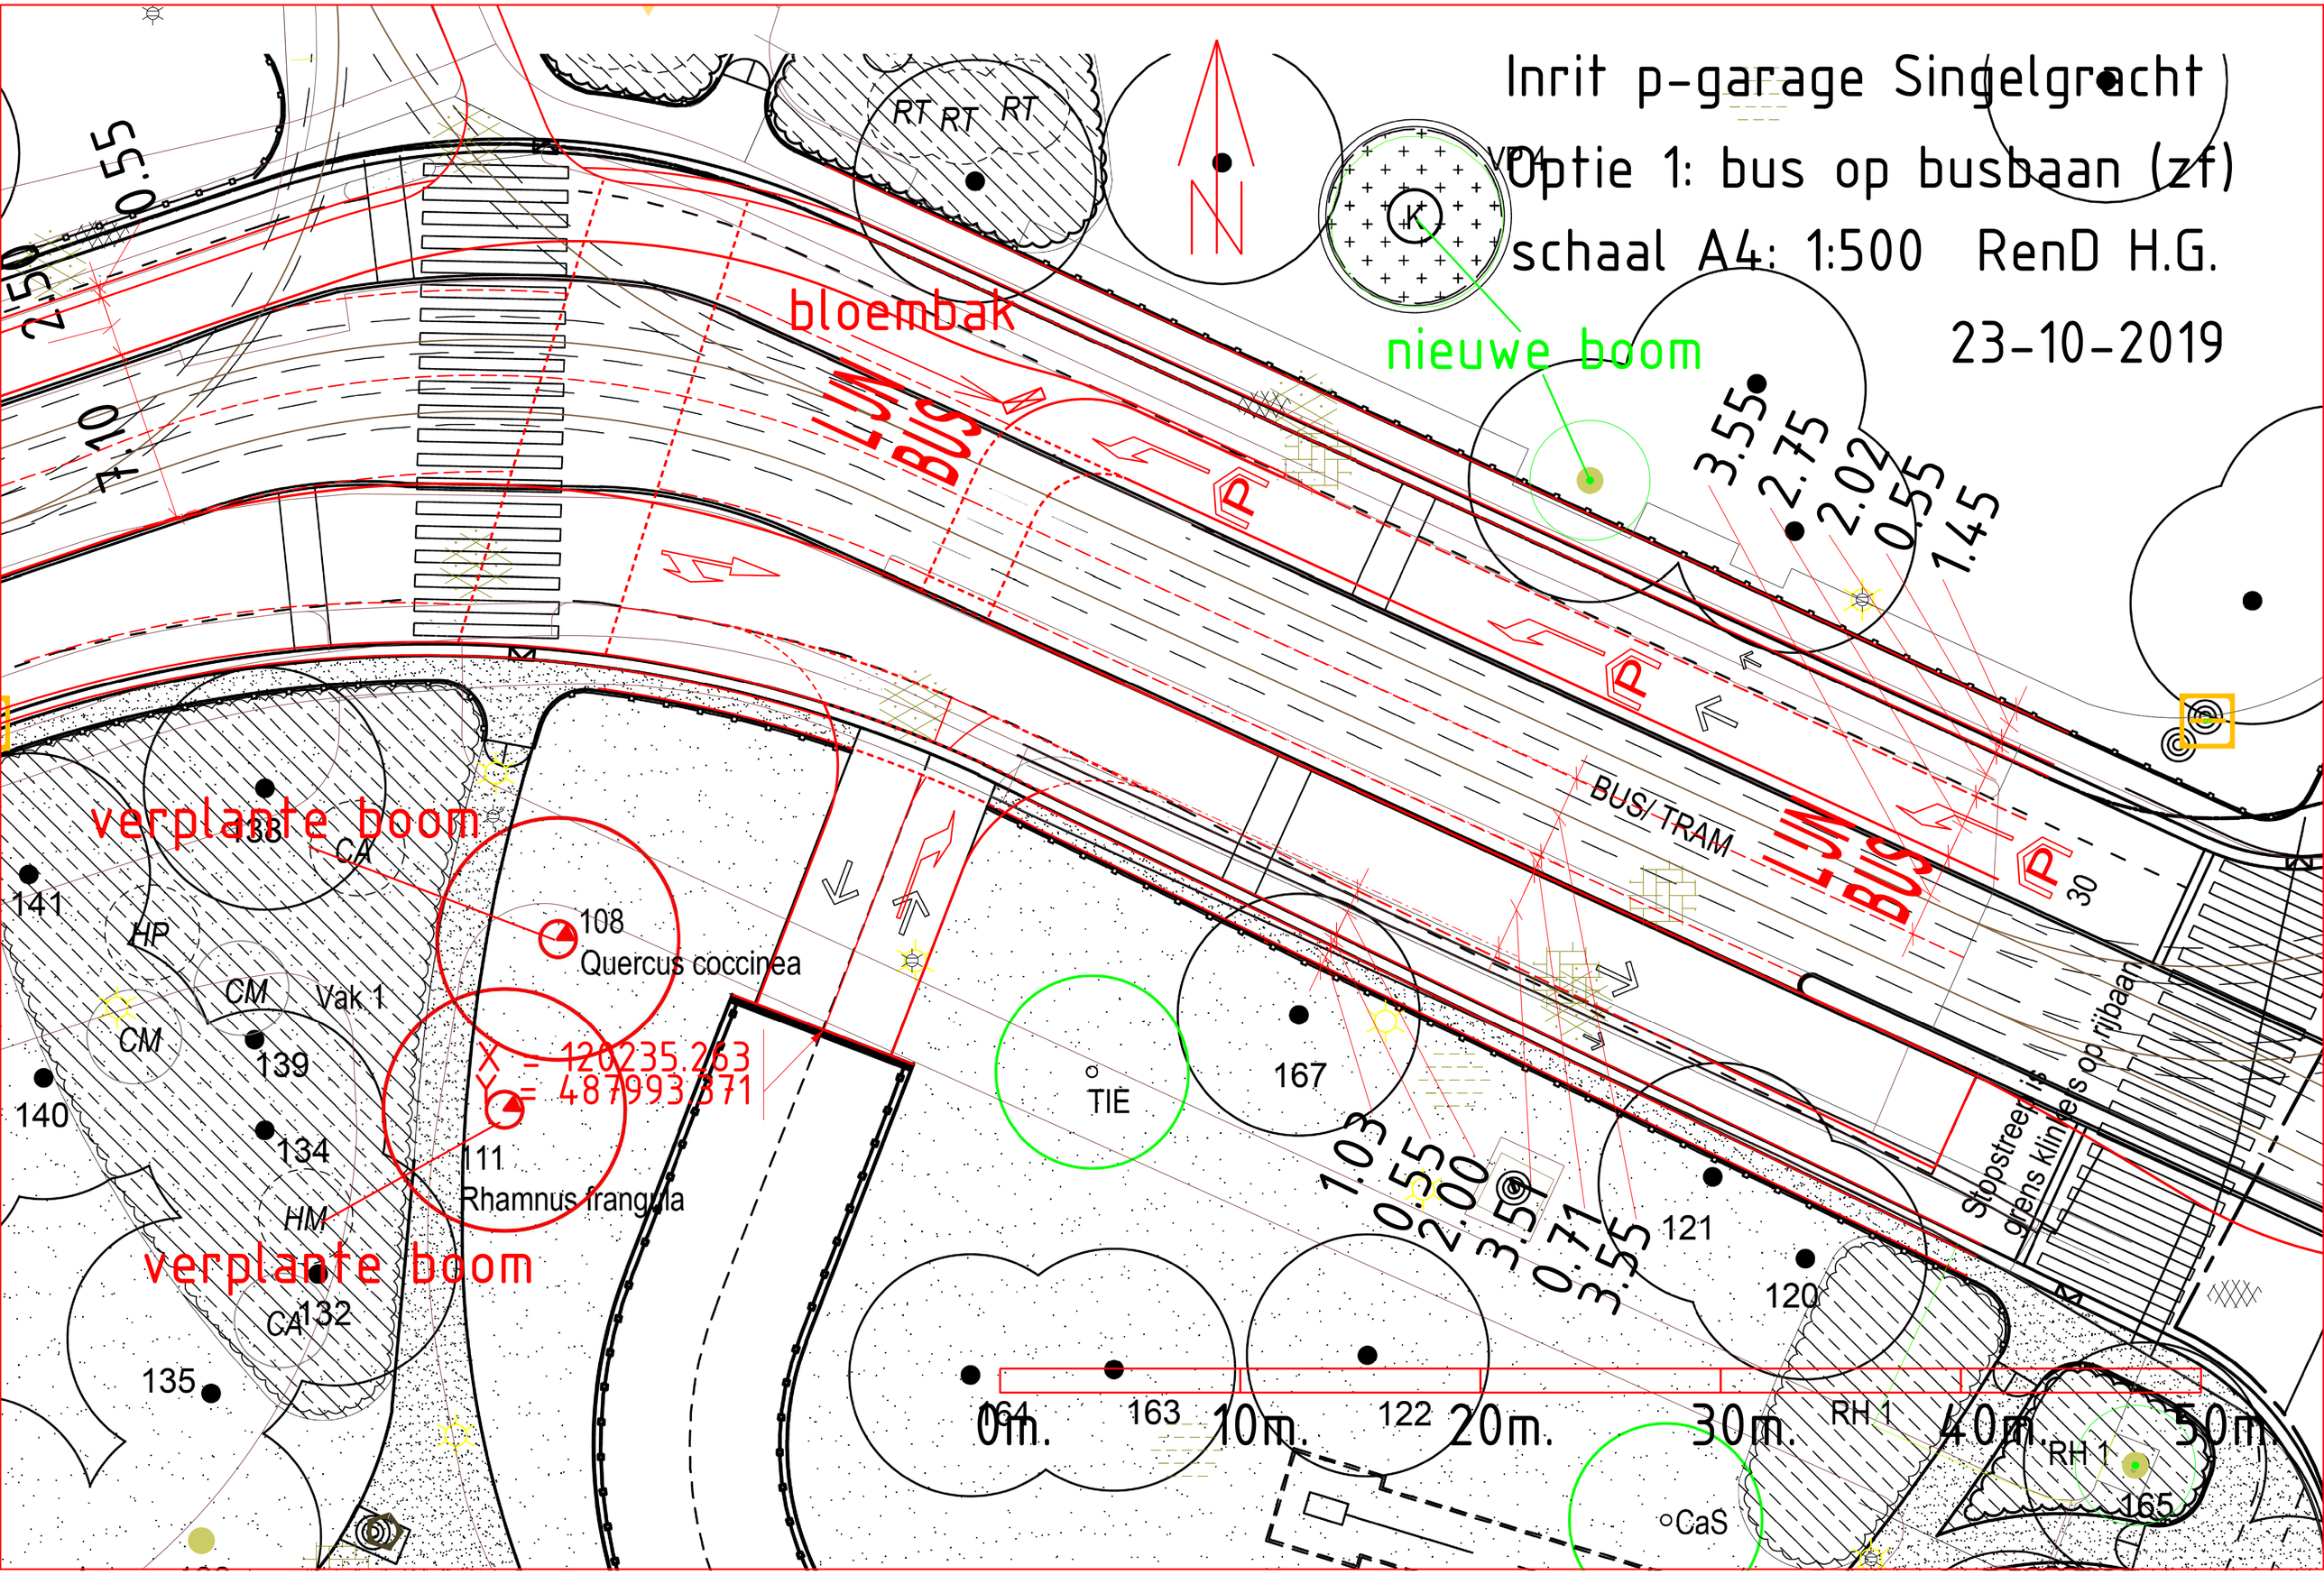

Inrit p-garage Singelgracht
Optie 1: bus op busbaan (zf)
schaal A4: 1:500 RenD H.G.
23-10-2019
bloembak
nieuwe boom
verplante boom
verplante boom
LIJN BUS
LIJN BUS
BUS/ TRAM
Stopstreep is grens klinkers op rijbaan
108
Quercus coccinea
111
Rhamnus frangula
X = 120235.263
Y = 487993.371
Vak 1
TIE
CaS
RH 1
RH 1
0m.
10m.
20m.
30m.
40m.
50m.