
- Bijlage 1 -

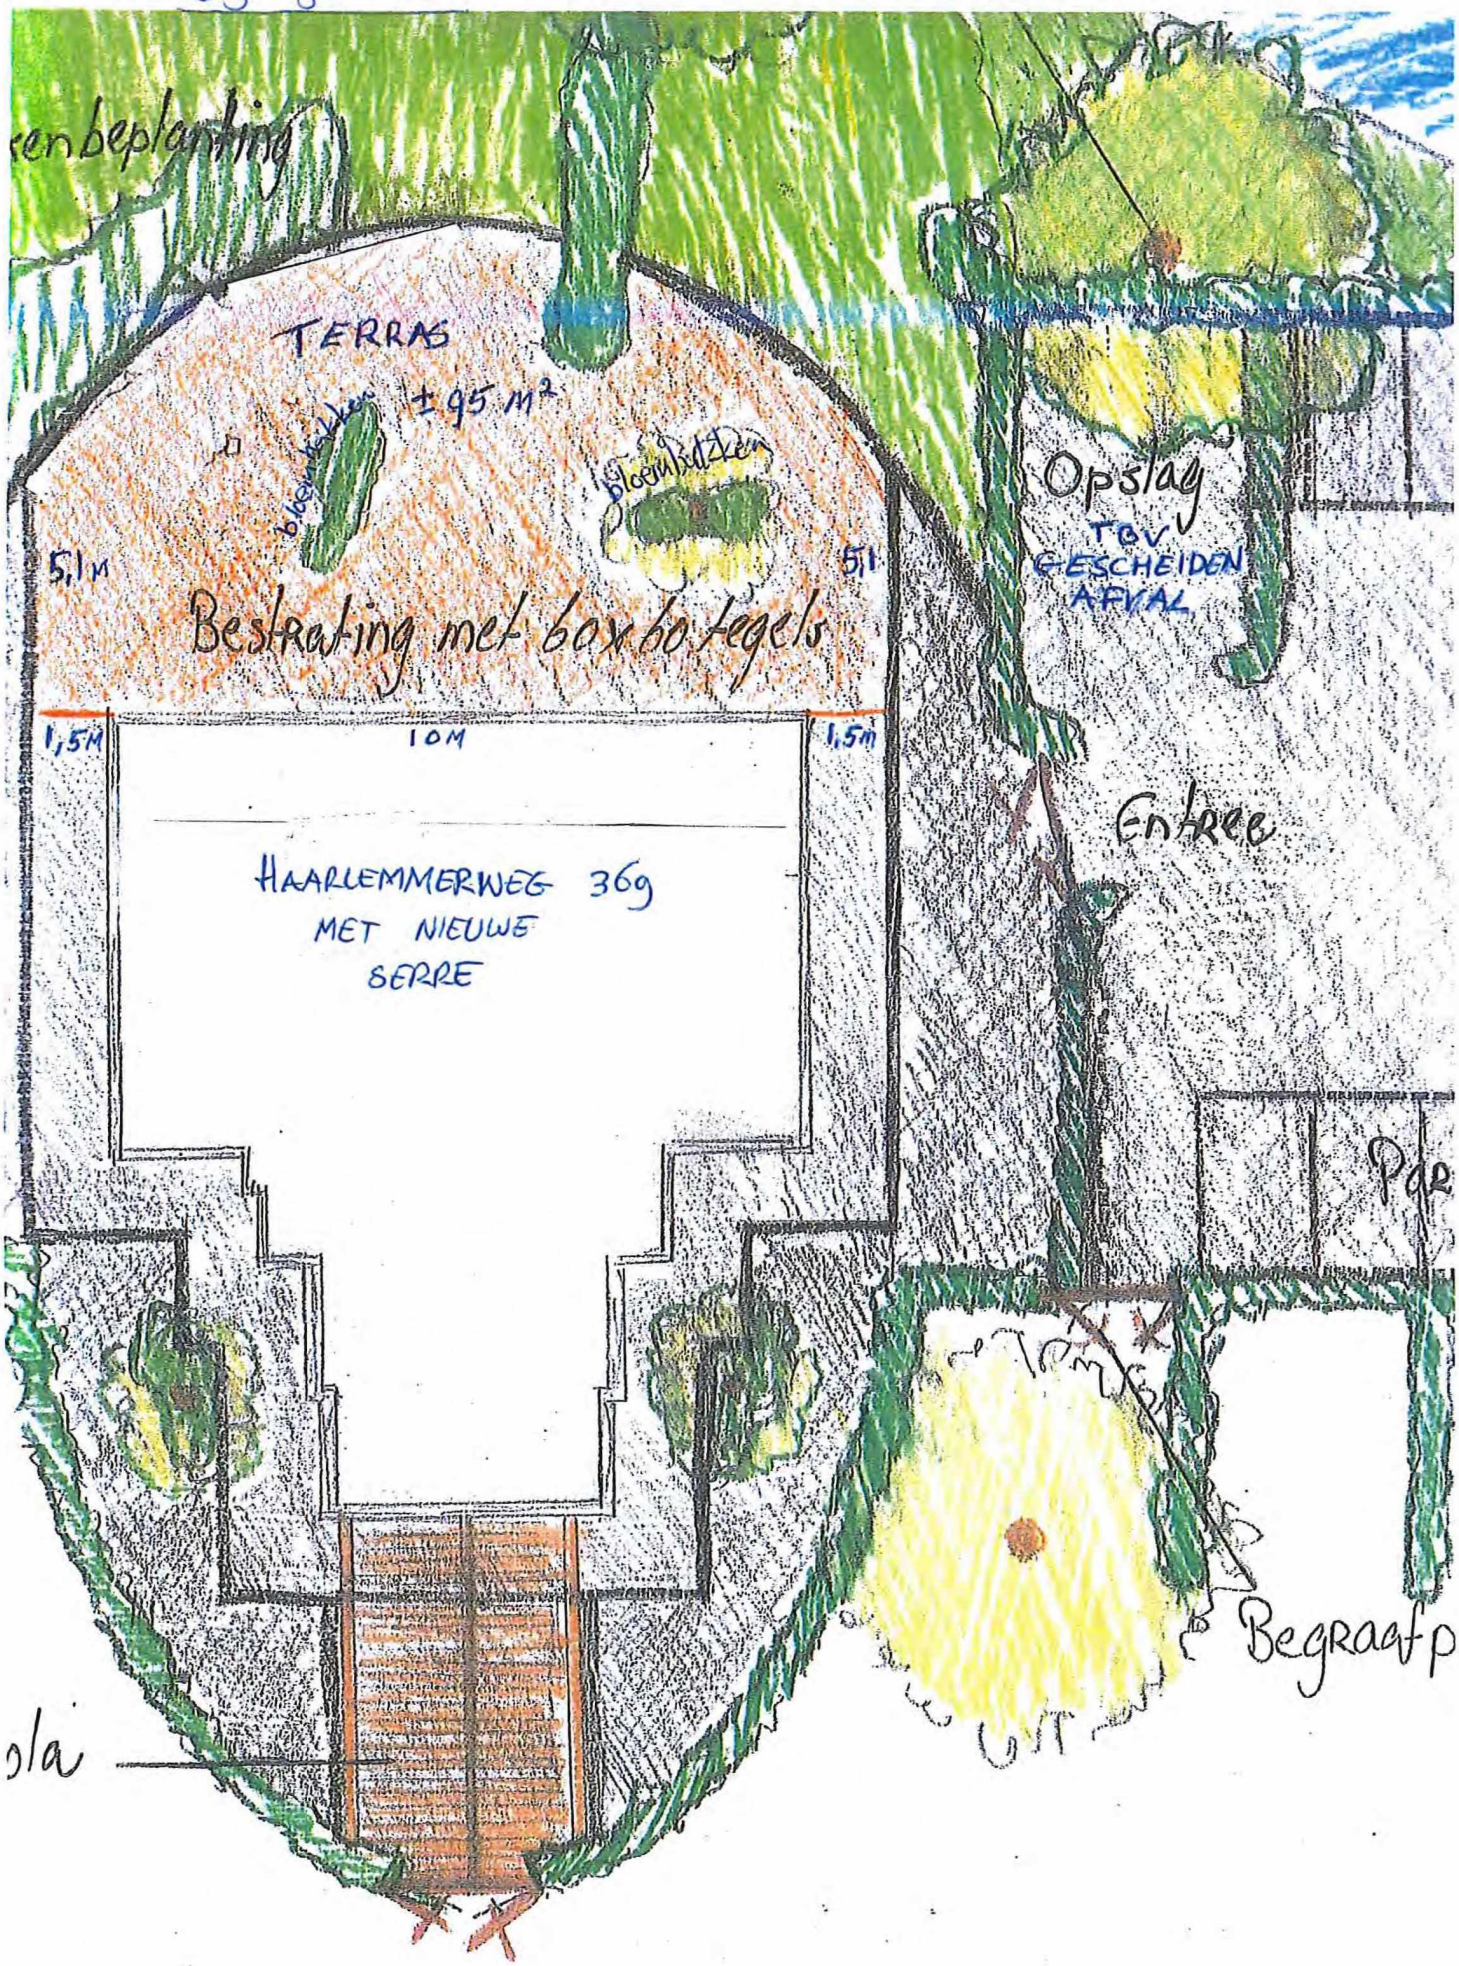

Situatietekening met terras aan voorzijde. Tevens zullen enkele Parasols geplaatst worden