

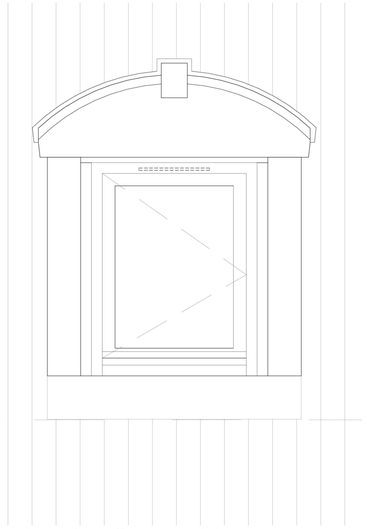



08 detail kozijnnummer 06-15
bestaande dakkapel vervangen
1:10

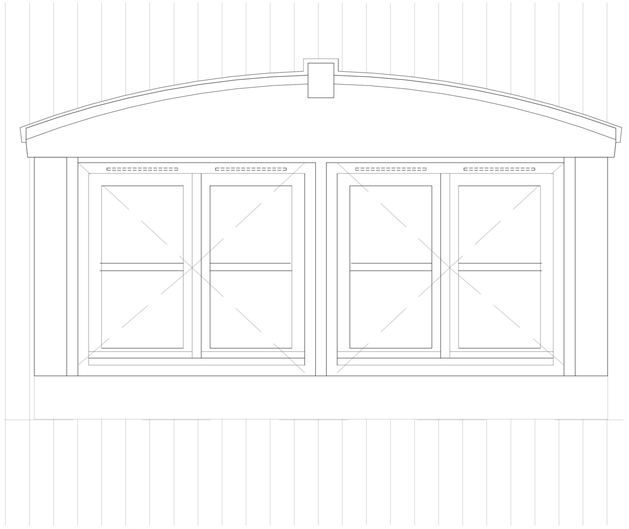


09 detail kozijnnummer 06-16
nieuwe dakkapel
1:10

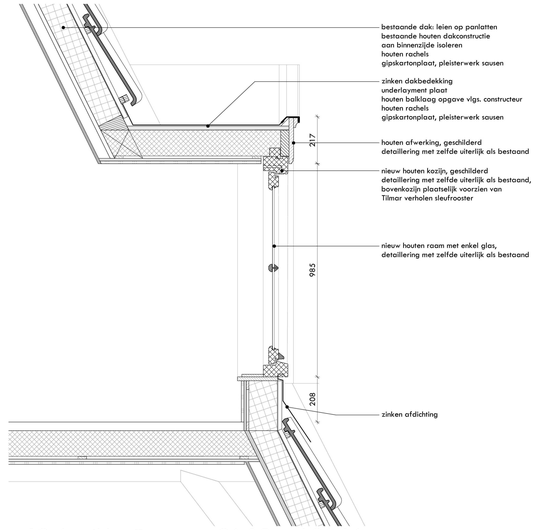

10 detail kozijnnummer 06-15 and 06-16
1:10

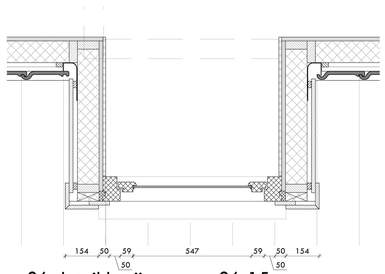

06 detail kozijnnummer 06-15
bestaande dakkapel vervangen
1:10

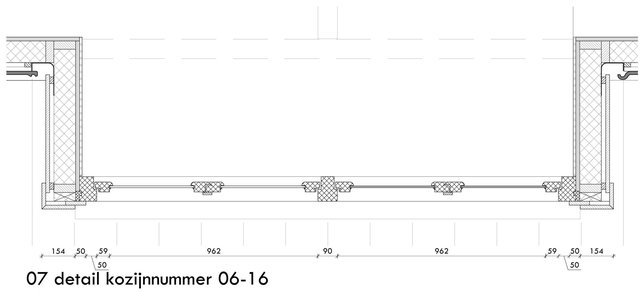


07 detail kozijnnummer 06-16
nieuwe dakkapel
1:10


VERVALLEN



03 detail kozijnnummer 06-13
nieuwe dakkapel
1:10

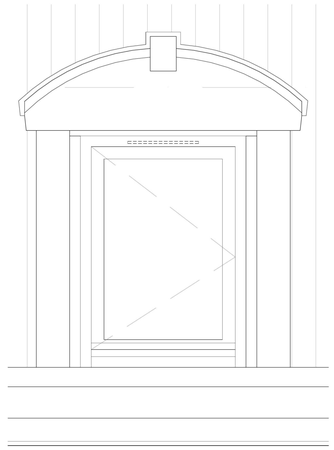

04 detail kozijnnummer 06-12
bestaande dakkapel vervangen
1:10

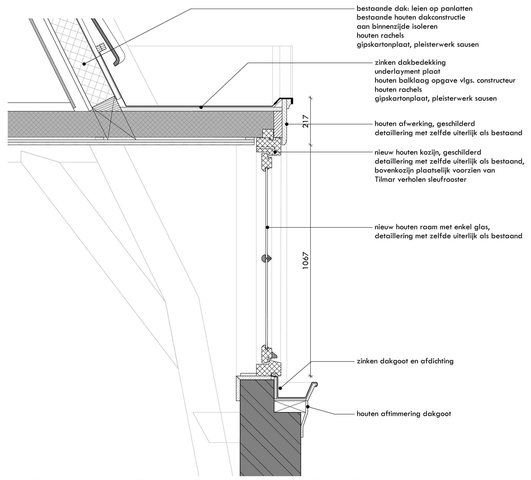

05 detail kozijnnummer 06-12 and 06-13
1:10


renvooi

beton	bestaand beton
metselwerk	bestaand metselwerk/beton
binnenwand	bestaand binnenwand
kalkzandsteen	
isolatie	RM rookmelder
hout	MV mechanische ventilatie

maatvoering in werk controleren!

staal volgens opgave constructeur
constructief staal brand-werend bekleden (minimaal 60min)

elektrotechnische installatie conform NEN 1010
waterleidingsysteem conform NEN 1006
riolering conform NEN-EN 1838
gasleidingsysteem conform NEN 1078
ventilatie conform NEN 1087

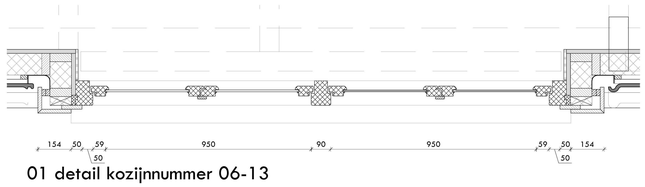

01 detail kozijnnummer 06-13



02 detail kozijnnummer 06-12

nieuwe situatie

opdrachtgever
confidential

project
370 BLOEMGRACHT 99
bloemgracht 99
1016 KH amsterdam

onderwerp

gewijzigd
A B C D
E F G H

schaal 1:10 | formaat A0 | tekenaar MT | getekend 26-01-2018

projectnummer 370 | fase DO | map 05 | revisie 00

allard architecture bv
keizersgracht 126
1015 cw amsterdam
t +31 20 620 55 99
f +31 20 620 63 80
info@allardarchitecture.com
www.allardarchitecture.com

© allard architecture