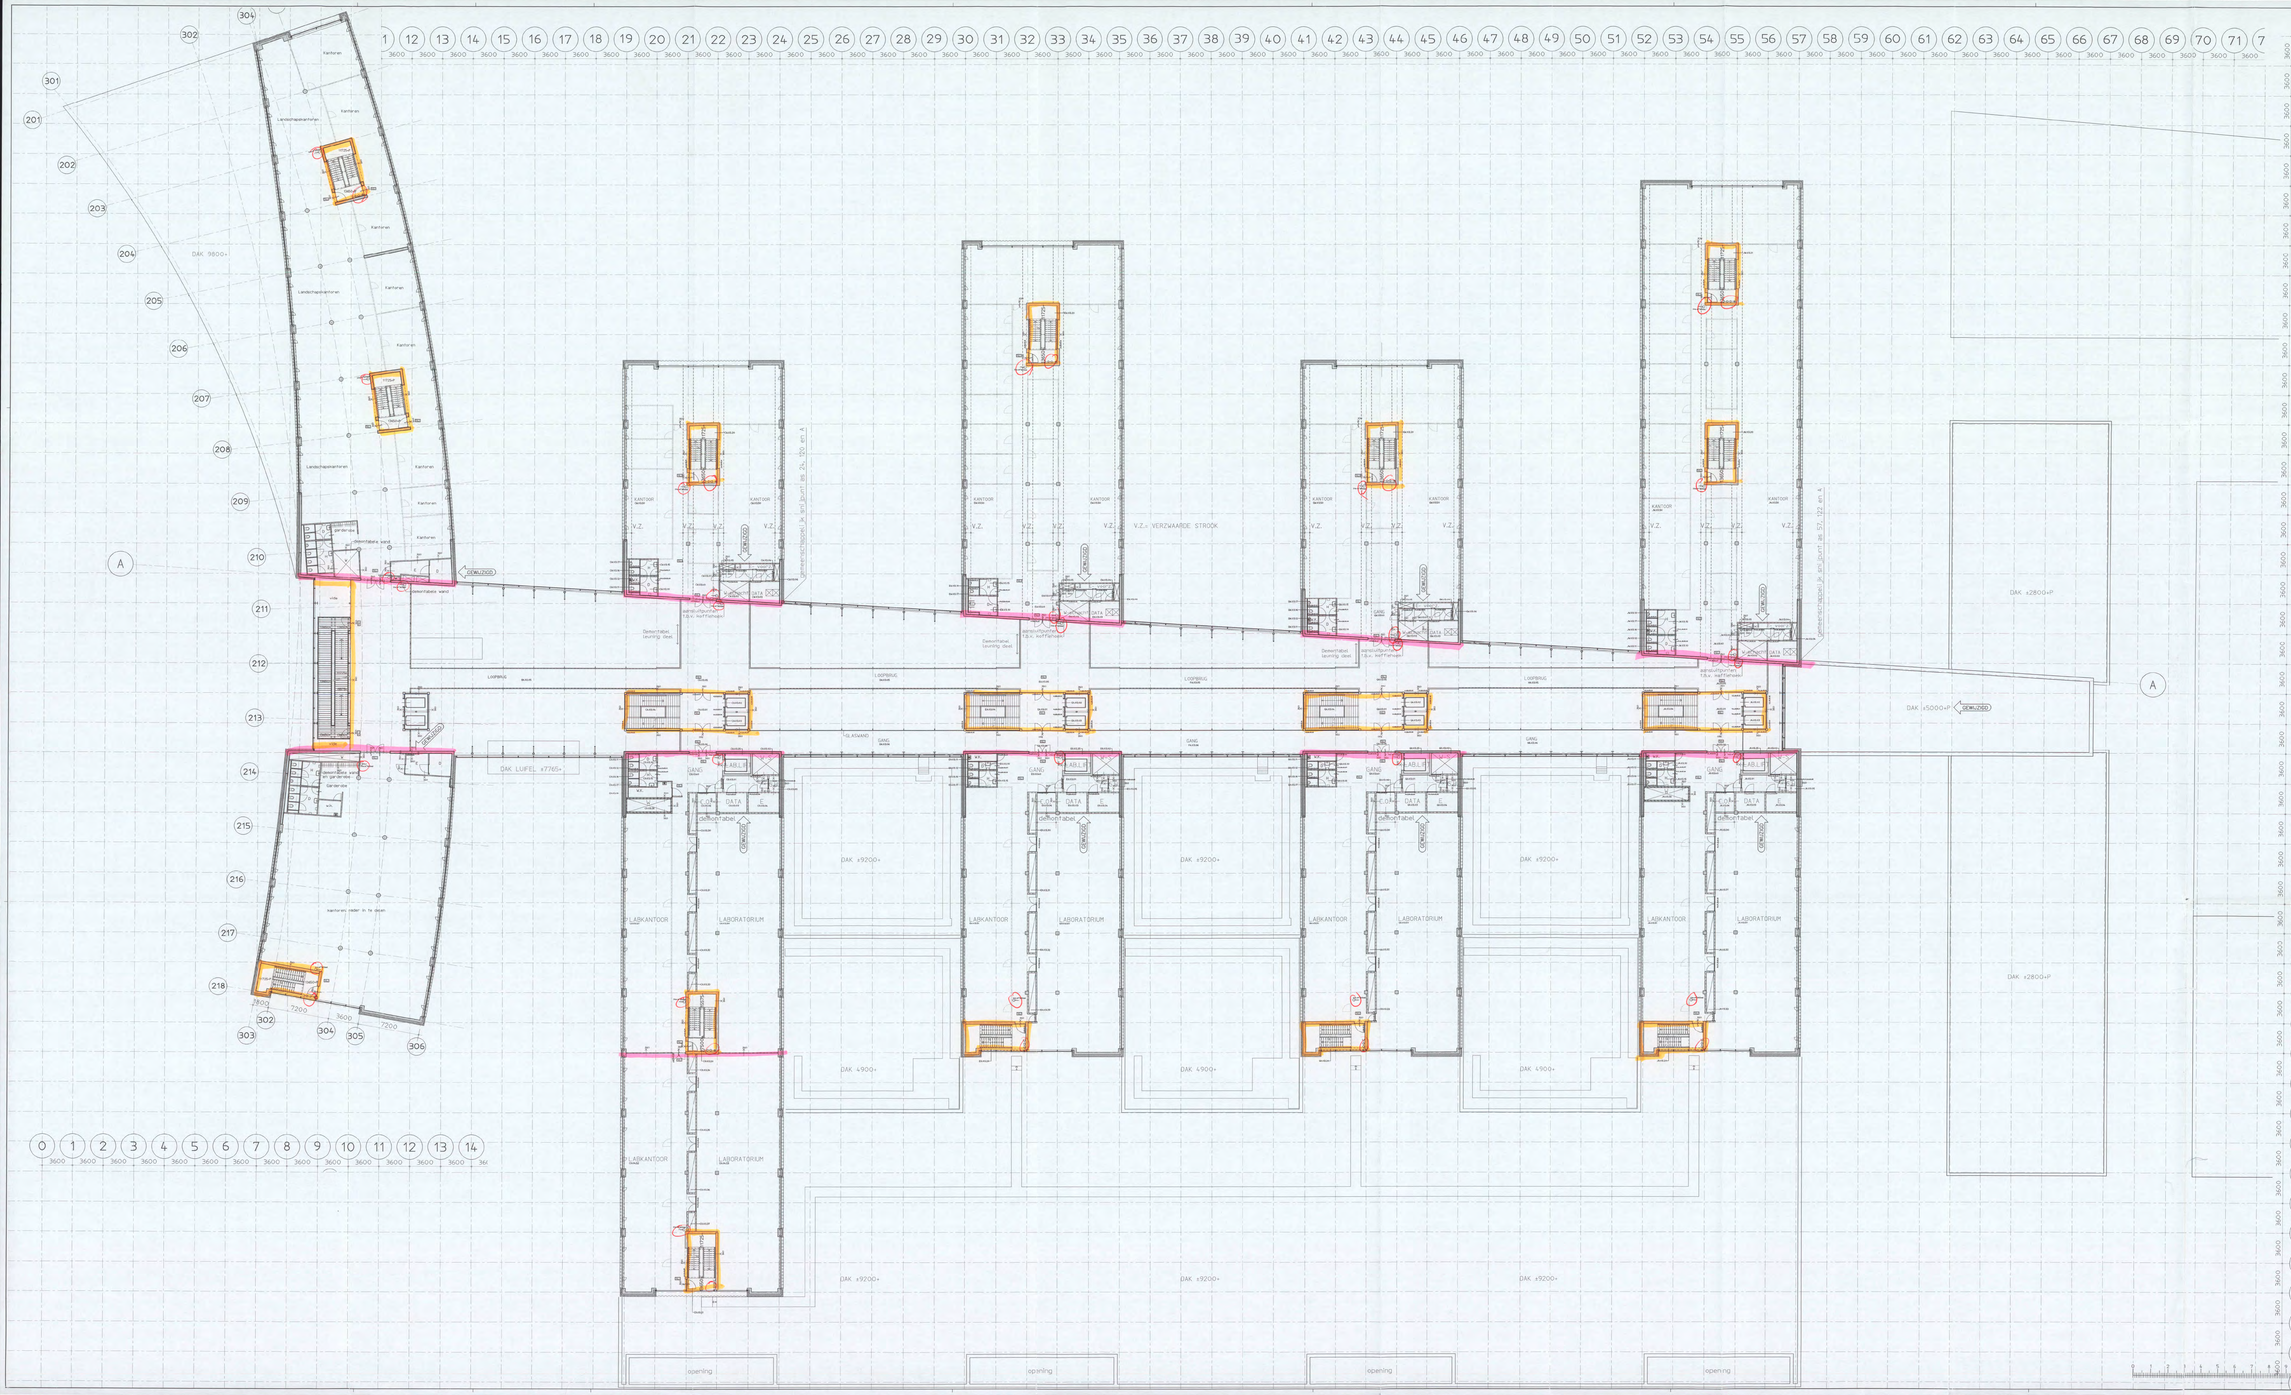

metselwerkgevels GEMUZIEKT

dubbele deuren laboratoria GEMUZIEKT

indelingen nader te bepalen

LEGENDA

- Beton
- Lichte scheidingswand
- Metselwerk
- Hand Brandmelder
- Brandslanghaspel
- Zelfsluitende deur WB080 30 min
- Zelfsluitende deur WB080 60 min
- Constructie WB080 30 min
- Constructie WB080 60 min
- Algemene Noodverlichting volgens nadere opgave
- Vluchtweg
- Koolzuurblusser - 5kg
- Poederblusser - 6kg
- Poederblusser - 9kg
- Droge Blusleiding Aansluiting

Versie	Omschrijving wijziging	Naam	Datum
B	Aanpassing Bouwaanvraag	GEMUZIEKT	04-03-05

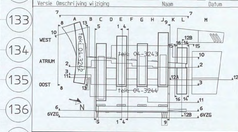

ARCADIS
Infrastructuur, gebouwen, alles, communicatie

ARCADIS Bouw & Vastgoed BV
Piet Mondriaanlaan 26
Postbus 220
3800 AE Amersfoort

Tel. +31 (0)33 - 477 1000
Fax +31 (0)33 - 477 2010
www.arcadis.nl

Opdrachtgever : Shell International Chemicals B.V.

Ontwerp : ARCADIS Bouw & Vastgoed BV i.s.m. van zoeruk verweelen

Project : Shell NTC Amsterdam

Onderwerp : Plattegrond 3e verdieping
13650+P

GEMUZIEKT
DIENST BOUWTOEZICHT
Ingekomen op 16 FEB 2005
Nr. 50900

Fase : Bouwaanvraag

Getekend	[redacted]	Discipline	Bouwtechnologie
Datum	: 03-12-2004	Gecontroleerd	[redacted]
Schaal	: 1:200	Goedgekeurd	
Bladformaat	: A1v2,5	Status	: definitief
Projectnummer	: 140327.000256	Tekeningnummer	04-3241
		Versie	B