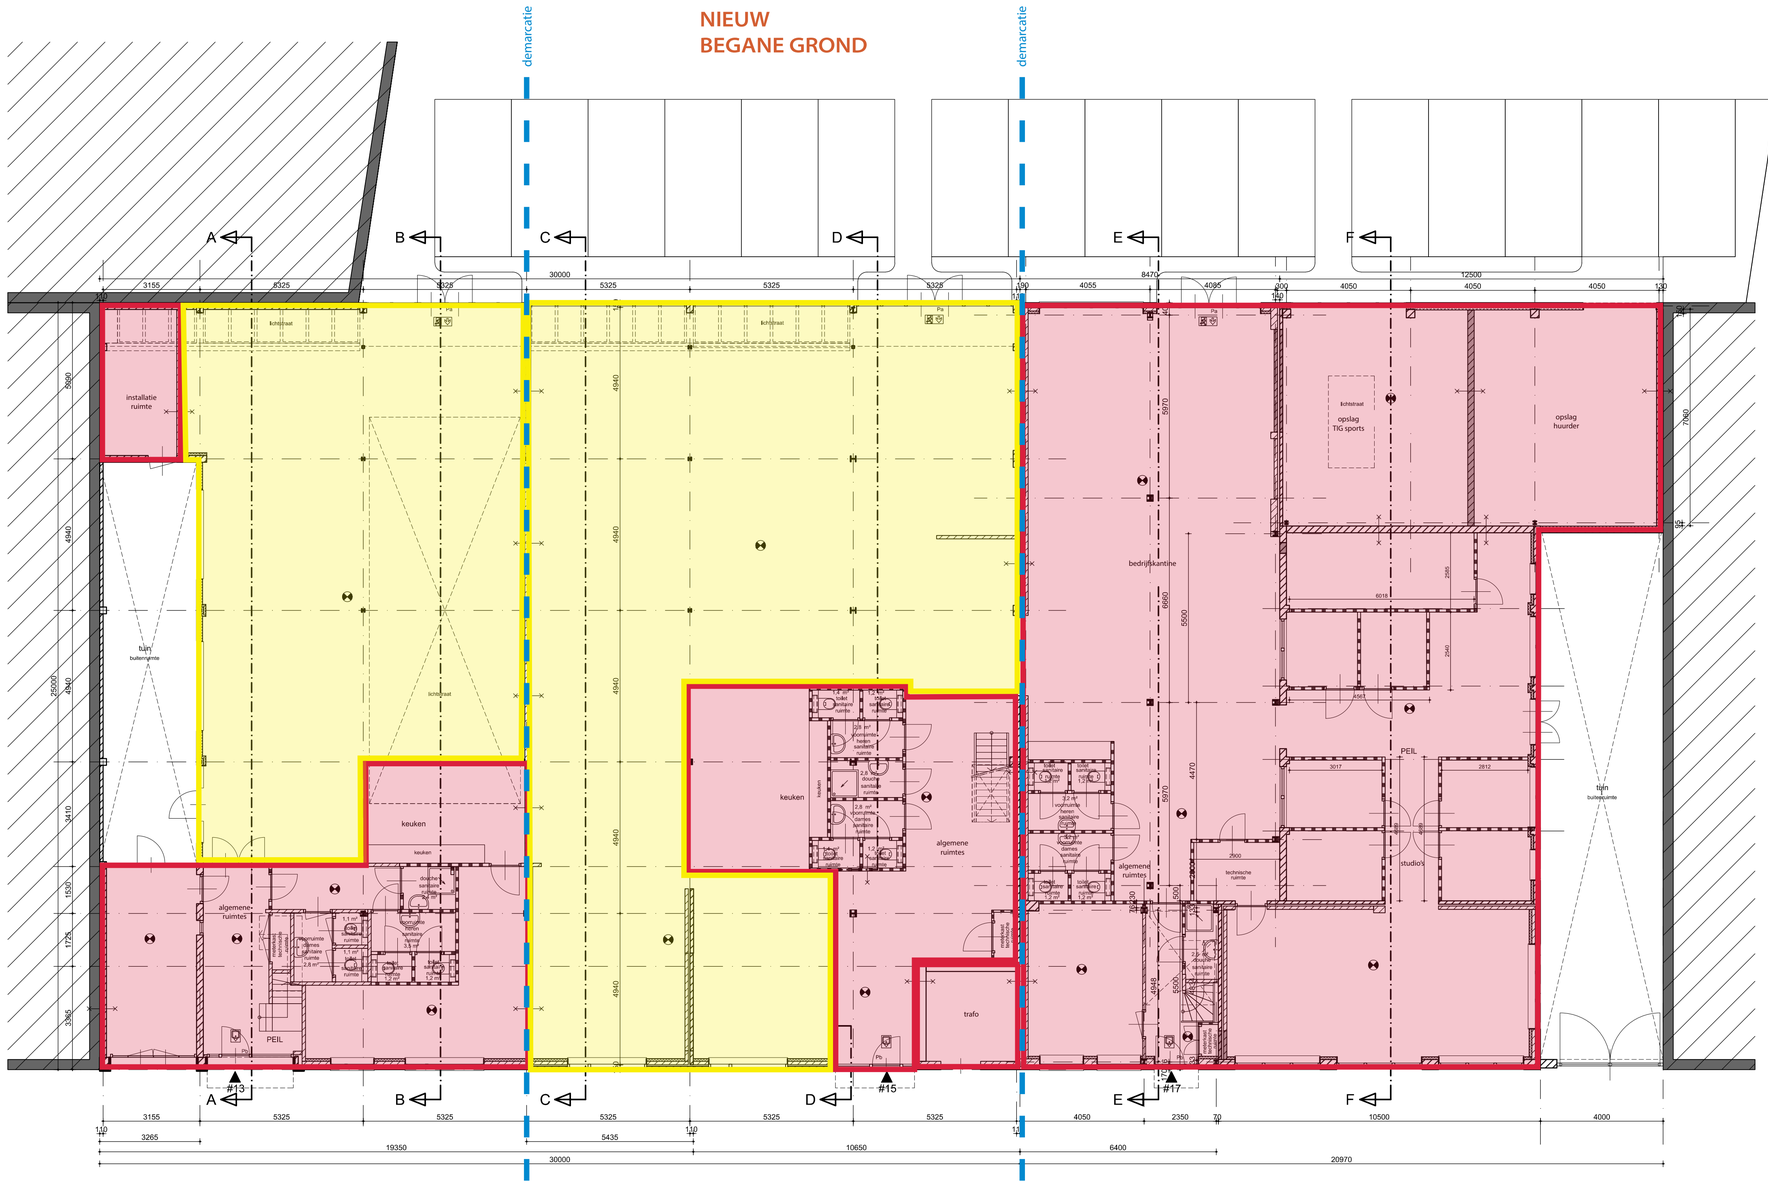


BEGANE GROND

LEGENDA:

- functie: bedrijf / opslag
- functie: creatieve dienstverlening
  conform bijlage 2: "Creatieve functies bestemmingsplan Bedrijventerrein Schinkel-Aalsmeerplein e.o."
- demarcatielijn tussen panden

maatvoering in het werk controleren

renvooi	renvooi t.b.v. brandweer voorz.
bestaand beton	nooduitgang bewijzing
bestaand gevel metselwerk	noodverlichting
bestaande metselwerk	30/60min brandwerend
bestaande binnenwand	30/60min brandwerend en zelfsluitend
nieuw gevelsteen metselwerk	zelfsluitend
nieuw kalkzandsteen wand	brandslanghaspel
nieuwe metalstudwand	sproeischuimblusser 6kg
	paniekluiting
	deur zonder sleutel te openen

Alle verblijfsruimten en verkeersruimten zijn voorzien van algemene noodverlichting

Hoofddraagconstructie 60 min. brandwerend (30 min. reductie i.v.m. permanente vuurbelasting < 500mJ/m2).
Staalconstructie t.p.v. belending, alsmede gevels t.p.v. belending, 60 min. brandwerend.

Van Manen

project
Verbouwing bedrijfspanden
Helicopterstraat 13,15 en 17 te Amsterdam

omschrijving
Nieuwe toestand begane grond

opdrachtgever	schaal	gewijzigd	projectnummer
	1:100	14-03-2019 26-03-2019 17-09-2019 30-09-2019	5894_00
formaat	status		tekeninngnummer
A1			N0100
getekend	datum		
	07-03-2019		

Bezoekadres Atjehweg 9 (2202 AM) Noordwijk | **Telefoon** (071) 36 17 2 00 | **E-mail** info@van-manen.com | **Website** www.van-manen.com

bestandsnaam G:\5894\5894_00\5894_00-04-tekenwerk\5894_00-N0100.dwg