
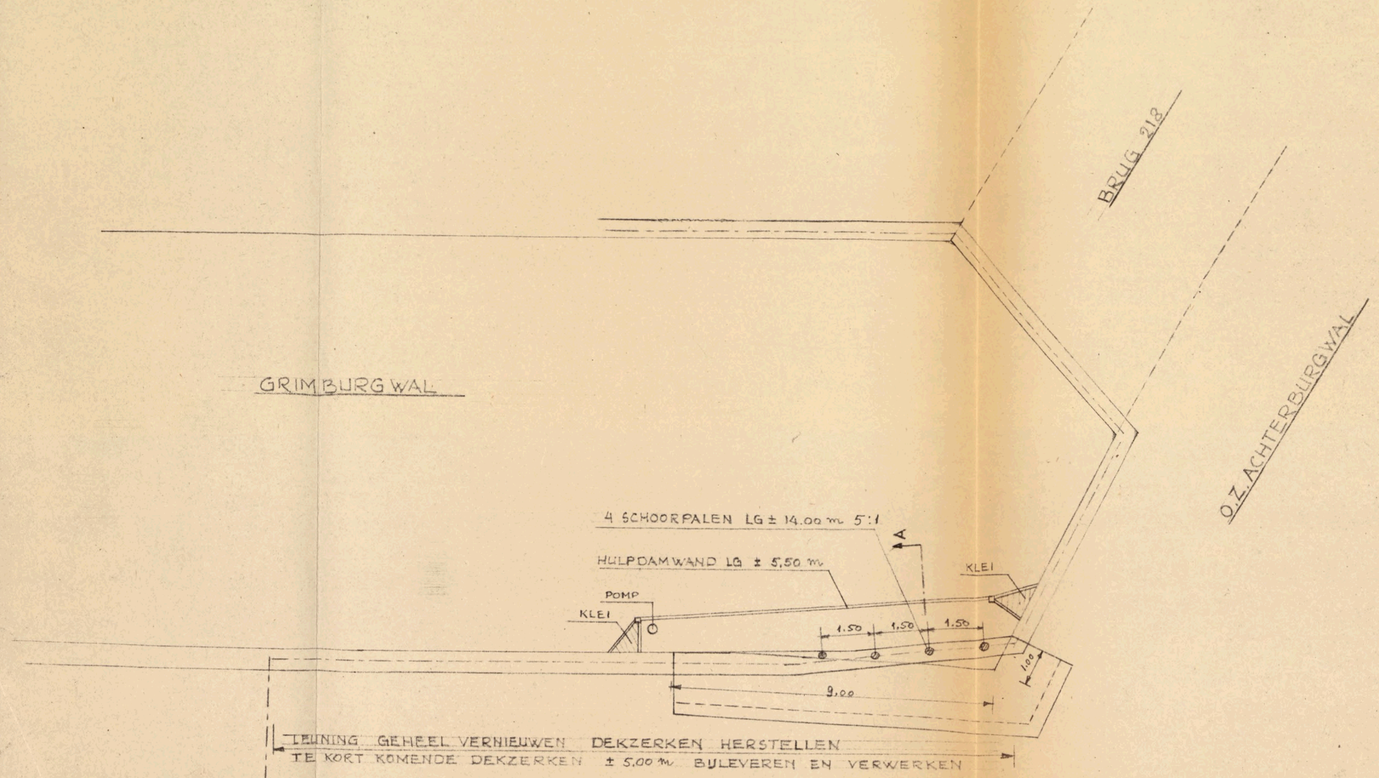


SITUATIE SCHAAL 1:100

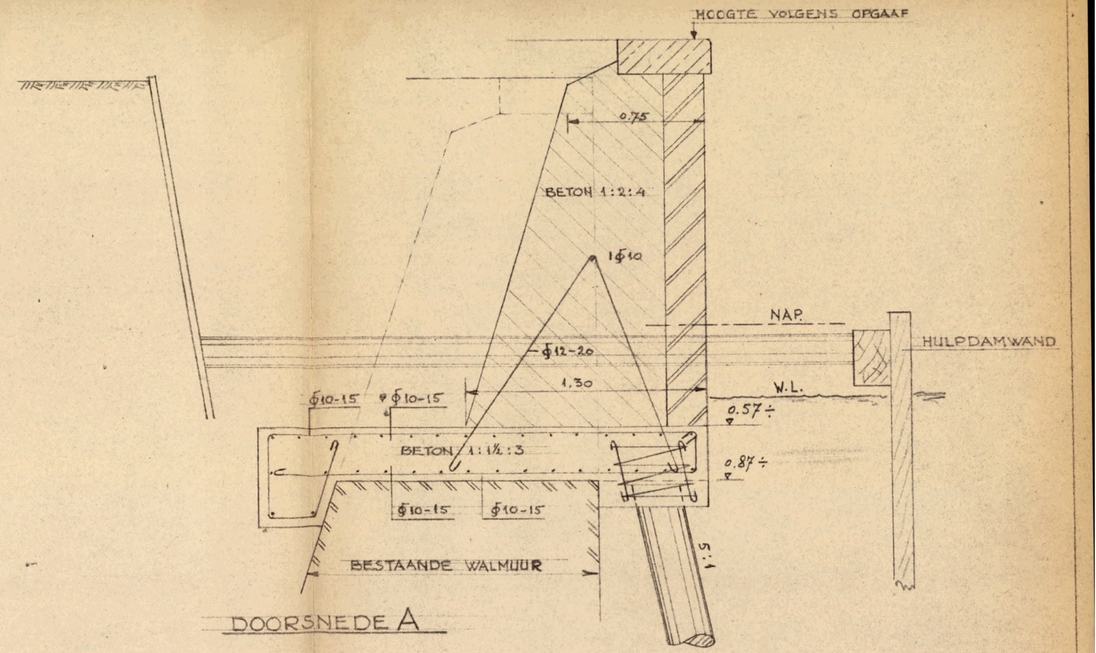

DOORSNEDE A

SCHAAL 1:20

DIENST DER PUBLIEKE WERKEN
AMSTERDAM AFD. BRUGGEN

O.Z. ACHTERBURGWAL - GRIMBURGWAL

VERNIEUWEN GEDEELTE WALMUUR EN LEUNING LANGS DE GRIMBURGWAL

SCHAAL: 1:100 - 1:20

Getek.	APR. 55	NY	behoort bij:
Gecontr.			
Goedgek.			
Uitv.			
Opz.			
Verv.			

Br. 218