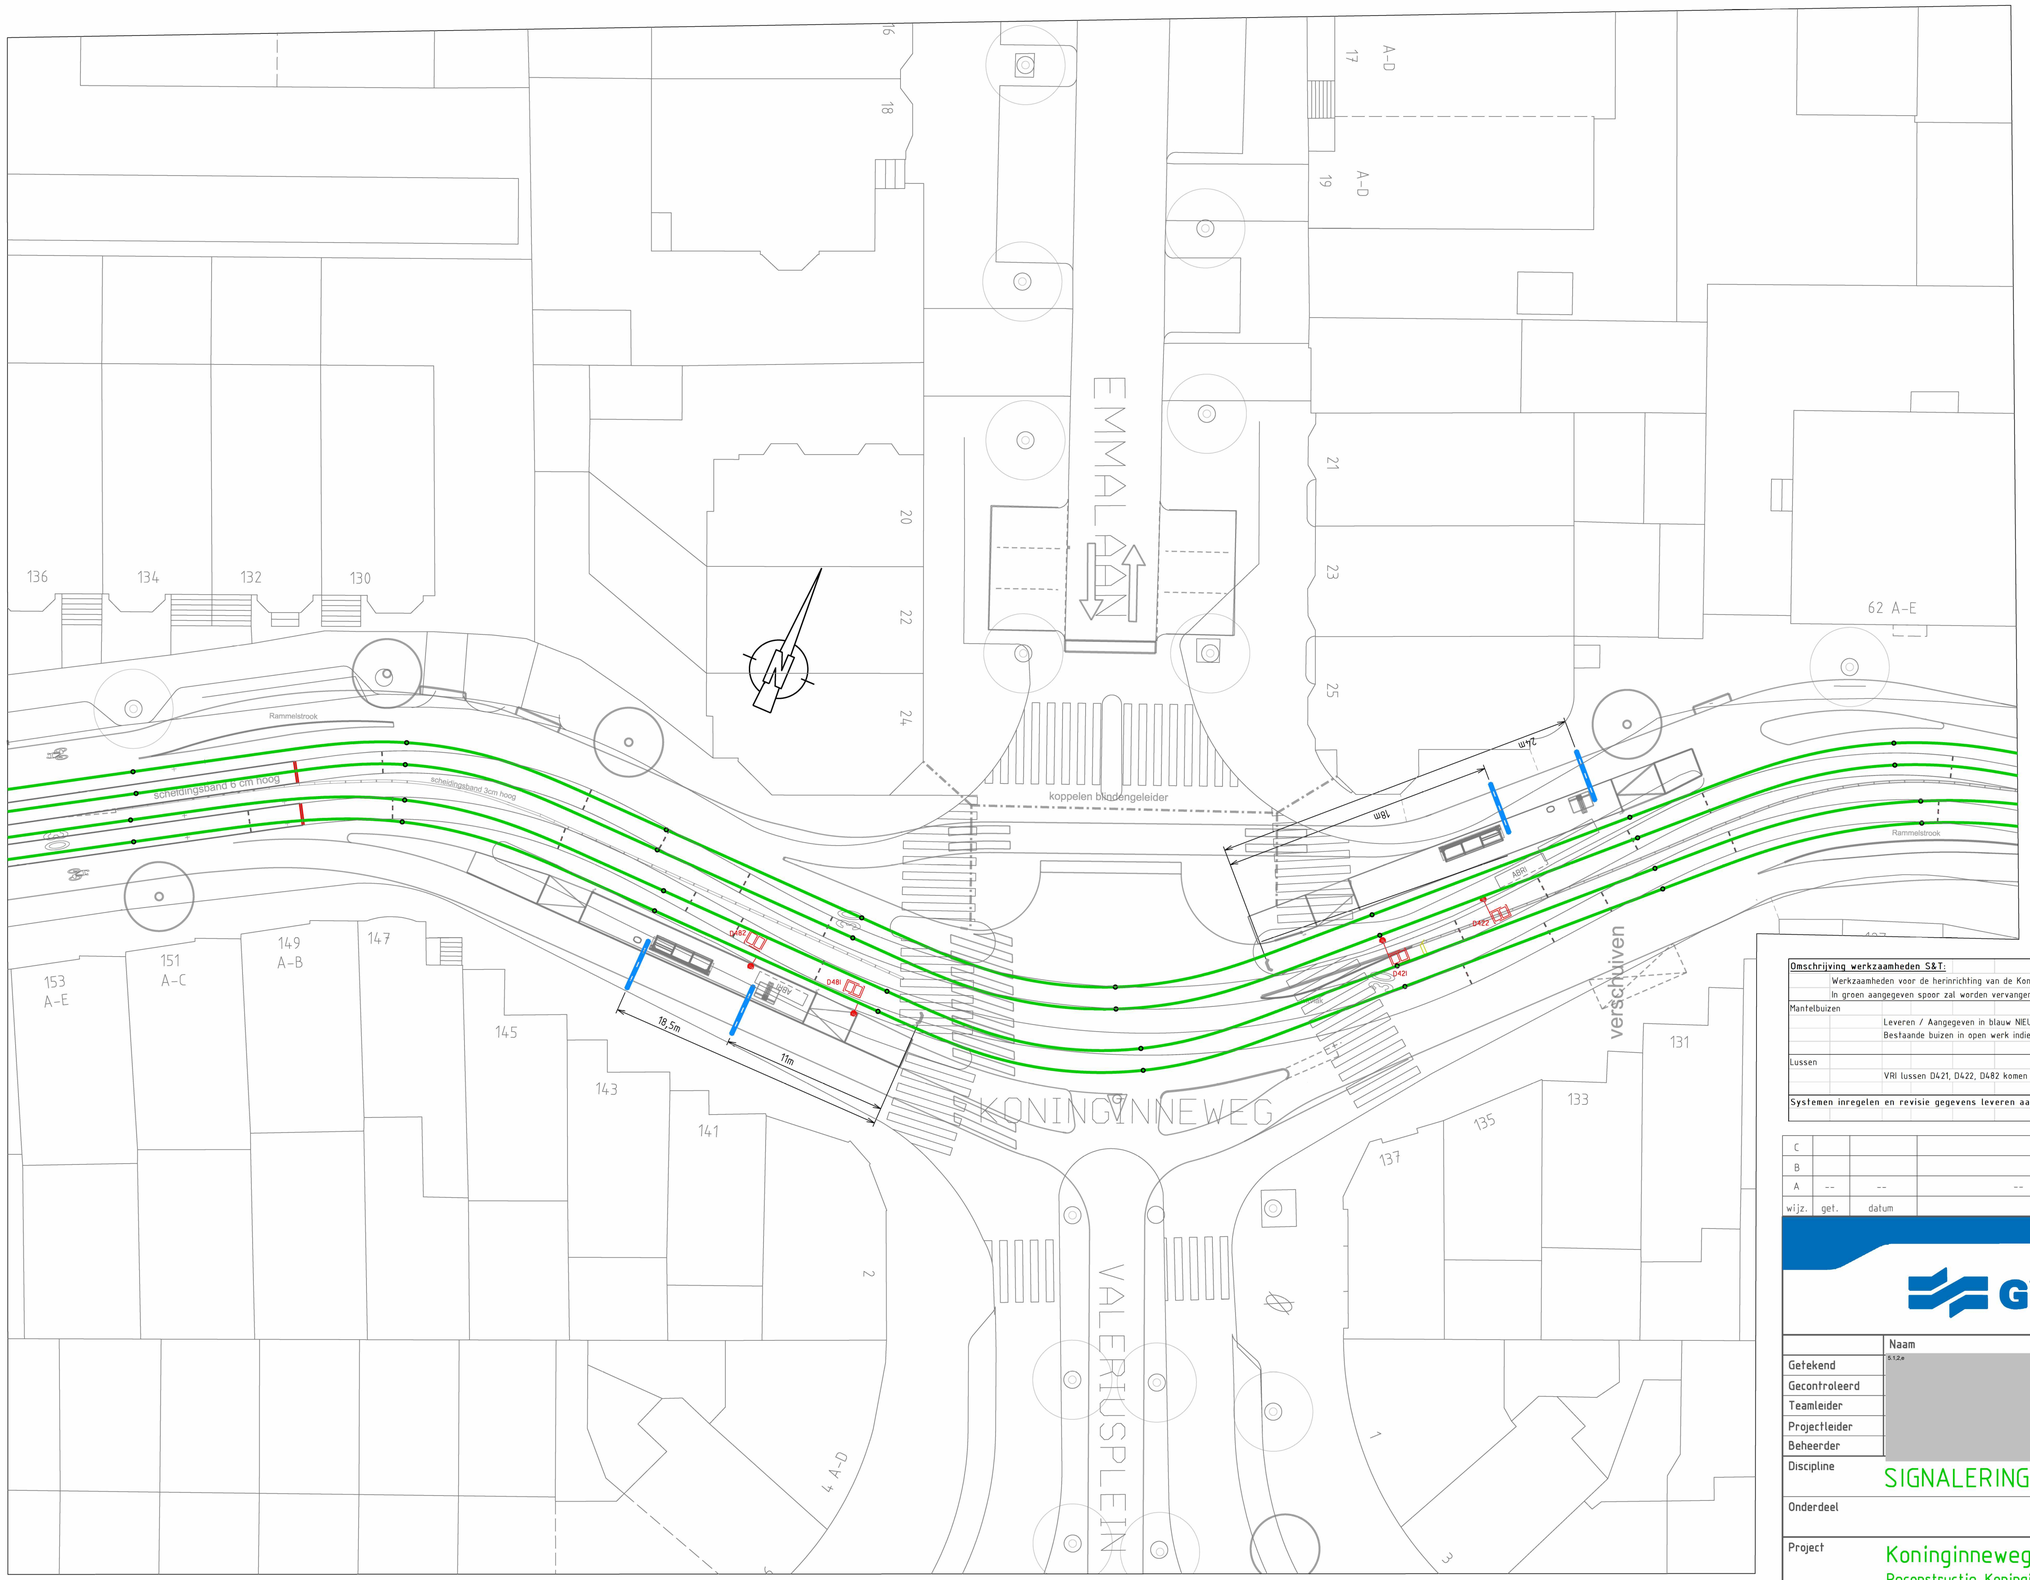

Kleurcodering tekening
- Rood = verwijderen
- Blauw = NIEUW aanbrengen
- Groen = tekst
- Zwart = bestaand

LEGENDA

- 3 – Vecomlus nr 3 (2 5x0,8m) tenzij anders aangegeven BLAUW = Nieuw aanbrengen
- Detectielus (derden)
- V 12 – Vecomkast (Wissel of TWI) / 12=aantalkabels
- Ondergrondse Vecom-Wiss best resp Voedingskast
- ? – Pass Info Display ?= nr 2
- Loopbuffer
- Loopbuffer in put
- Monsterafnameput met Loopbuffer (boven kant put deksel gelijk met de bestrating)
- PVC-put in bussysteem incl deksel z.g. PVC-draingut ø315x430mm hoog
- LET OP !! d.m.v. opzetsluikken put verhogen (20cm onder maaiveld)
- Trekput (5" PVC)
- Glasvezelput 110x80 (sluitaan op maaiveld)
- Mantelbuis PCV 125 mm (grys/klasse 41) BESTAAND (indien aangegeven / aanpassen of Nieuw aanleggen)
- Mantelbuis (PVC 125mm) NIEUW koppelen aan BESTAAND Blauw gekleurde gedeelte = nieuw te aanbrengen
- Mantelbuis derden ter informatie
- Trekvaste koppeling – Kabeltrace GVB/Glasvezel in HDPE-buis 40 ø Blauw = Nieuw aanleg
- Kabeltrace GVB/ST (Wissel, EBS = TBI)
- VK1 – Voedingskast GVB (NUON-voeding 220/380V) t.b.v. Wisselverwarming en wisselbediening etc
- Resp. V-teken, Kopteken en Stopstreep in spoor
- Negenoog (derden) t.b.v. VKL
- GL BS TWS SP – Tramwaarschuwings signalering Onderlicht, Bestuurderslamp, Tramwaarschuwingslicht en geluid
- WSA – Wisselstandaanwijzer op mast
- "Buis-kabelinvoer PVC 125mm " in spoor (in onder en bovenbed) m.b.v. PVC-125mm bocht 2x45gr (zie detail doorsnede)
- Kortsluitkabel – Kortsluitkabel in spoor = HFP (zender en ontvanger) Aansluiten d.m.v. CEMBRE-verbinding
- Grys-Bestaand spoor / Gekleurde Spoorverneuwing
- P1 – Paal met Paalnummer

Omschrijving werkzaamheden S&T:

Werkzaamheden voor de herinrichting van de Koninginneweg
In groen aangegeven spoor zal worden vervangen incl onderbed

Mantelbuizen
Leveren / Aangegeven in blauw NIEUW aanbrengen (locatie INMETEN + AFDOPPEN)
Bestaande buizen in open werk indien , beschadig of gewijzigd, herstellen (locatie INMETEN + AFDOPPEN)

Lussen
VRI lussen D421, D422, D482 komen te vervallen

Systemen inregelen en revisie gegevens leveren aan het contructie bureau

	wijz.	get.	datum	omschrijving	Tek.	Const.	Teaml.	Proj.l.	Bhr.
C									
B									
A	--	--		--					

GVB Infra BV.
Postbus 2131
1000 CC Amsterdam
Tel: 020 - 460.6666

	Naam	Akkoord	Datum	S&T tek.nr
Getekend	[redacted]		14-07-2021	ST-02 W000 1 02
Gecontroleerd			29-09-2021	Postcode
Teamleider			05-10-2021	
Projectleider			28-9-2021	Plan nummer 7011803
Beheerder			28-9-21	
Discipline	SIGNALERING & TELECOM			WBS nummer I.2021044
Onderdeel				

Project: Koninginneweg
Reconstructie Koninginneweg ts Emmastraat en Valeriusplein

Tekeningnummer	Wijziging	Blad	Van	Formaat	Schaal
21002S50	–	2	2	A1	1:200

© 2009 GVB, Auteursrechten voorbehouden

Print 00-00-2010 Naam Signalering en Telecom