TOEGANGSBRUG WOONBOOT

rondom doorgelaste aluminium loopbrug
breed inwendig 1000mm,
hoogte inwendig 1000mm.
lengte 1130mm.
fabrikaat INFRASTORE.NL
draagvermogen 400kg.
inklapbaar.

oplegging boot:
scharnierend gehaakt achter gangboordopstand

oplegging dekschuit:
glijioplegging op verhard kunststof

zie bijlage.

TOEGANGSTRAP KADE

ZIE TEKENING BA–15

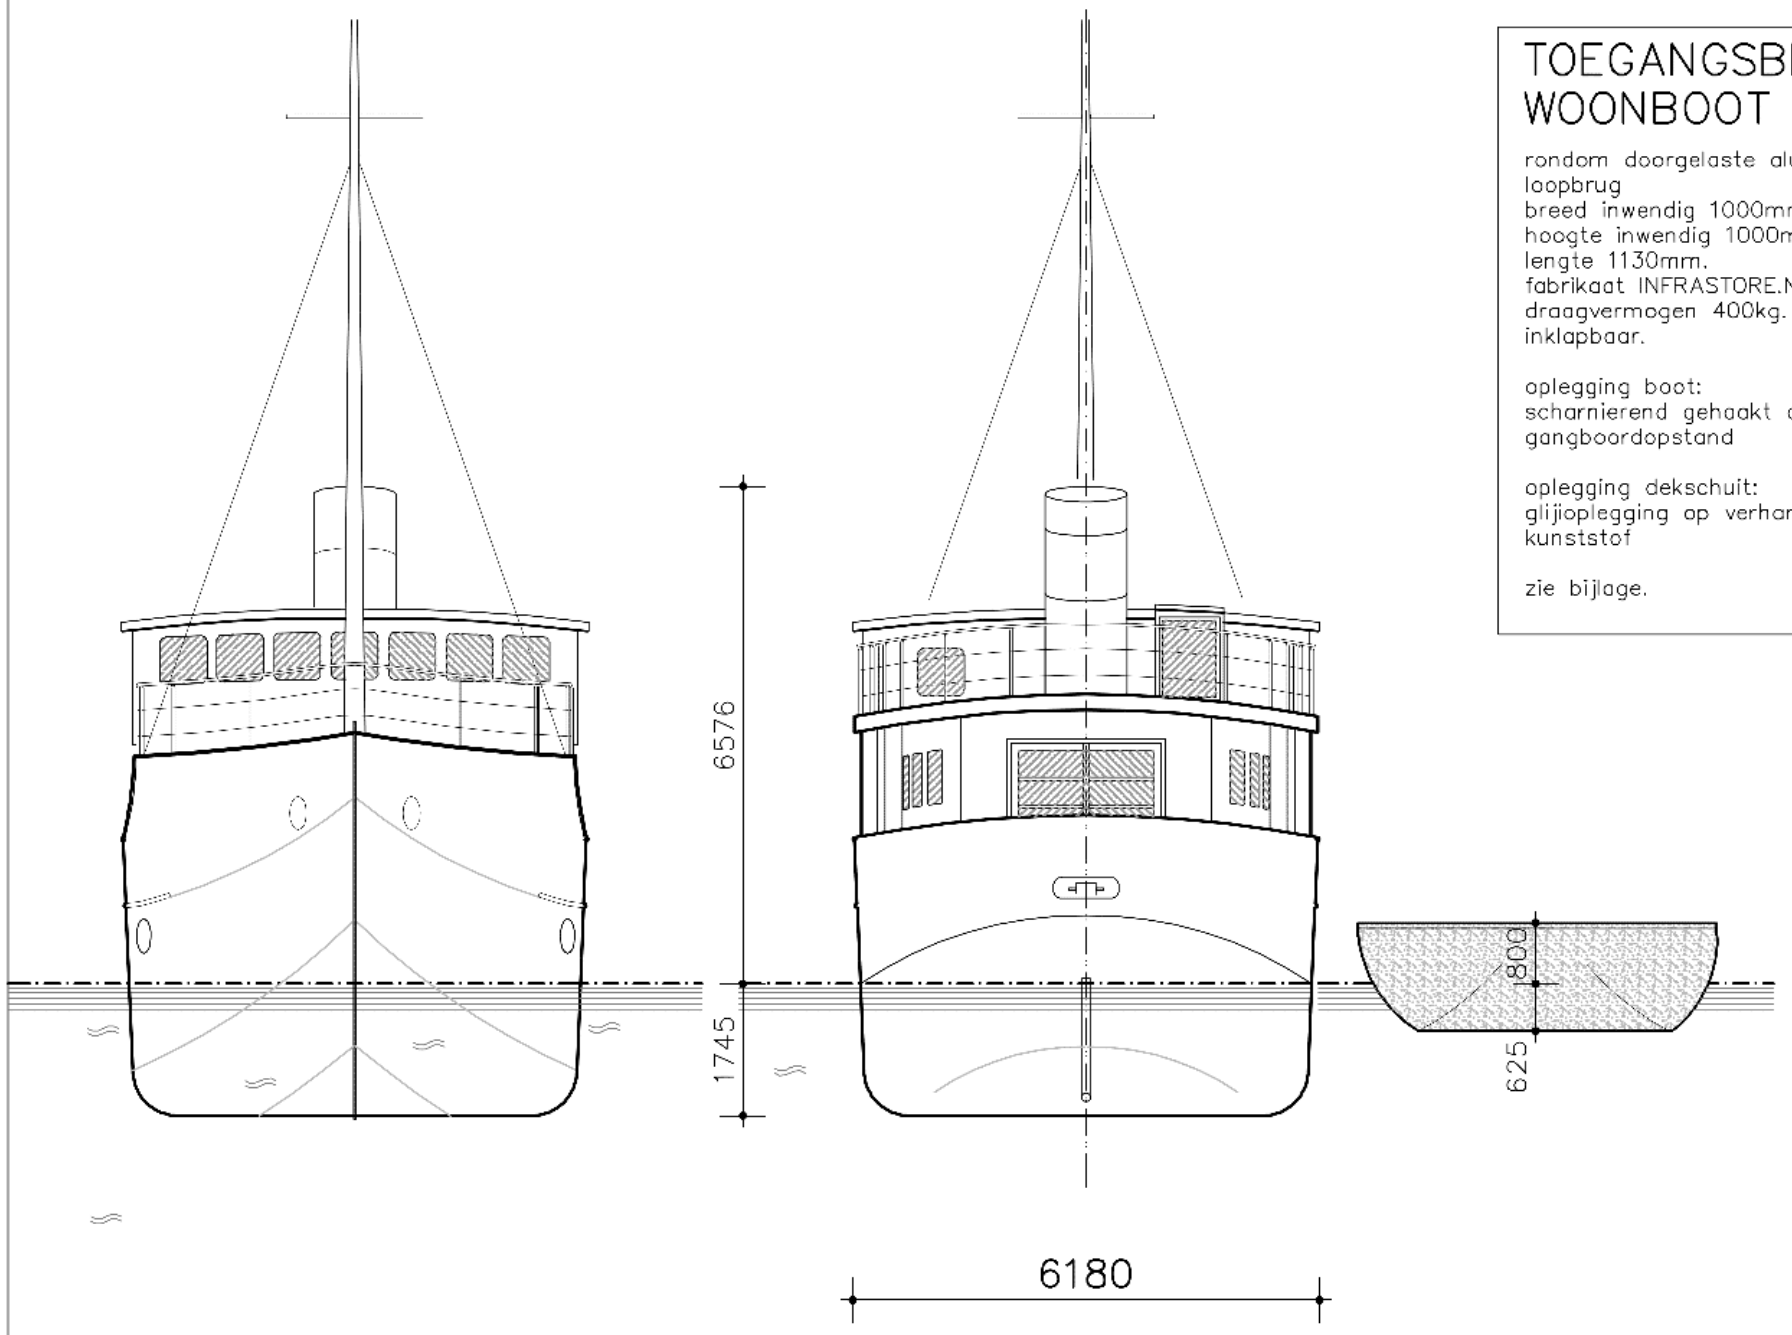

VOORAANZICHT

ACHTERAANZICHT

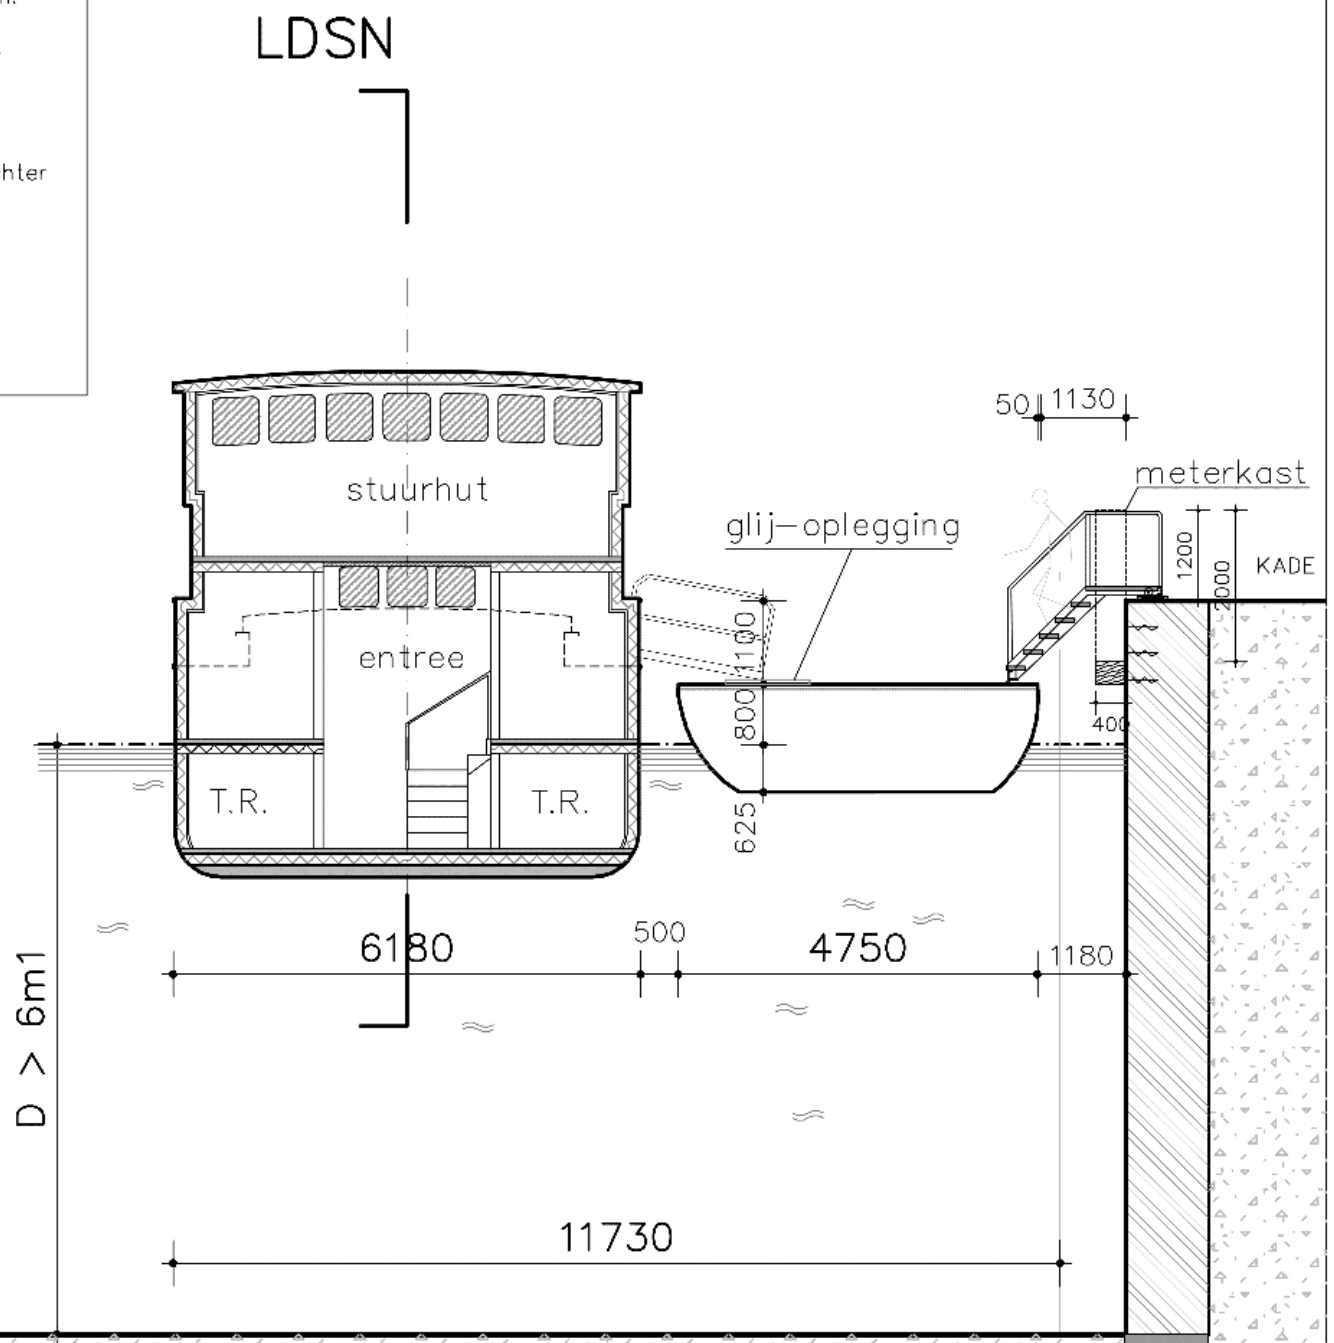

DWARSDOORSNEDE

wijz. B

NB. MATEN IN HET WERK METEN!!!

VERPLAATSING WS SANDOR naar JAVAKADE 75 AMSTERDAM

onderwerp	schaal	1:100	datum 25–07–2026
DWARSDOORSNEDE AANZICHT VOORZIJDE AANZICHT ACHTERZIJDE NIEUWE TOESTAND	formaat	A3	gewijzigd a 24–08–20267
	werknummer	A217	gewijzigd b 31–08–2026
			gewijzigd c
			gewijzigd d
fase OMGEVINGSVERGUNNING			file Bureau/WB/217SAN
			blad

51.2.2.e

Amsterdam

BA–14