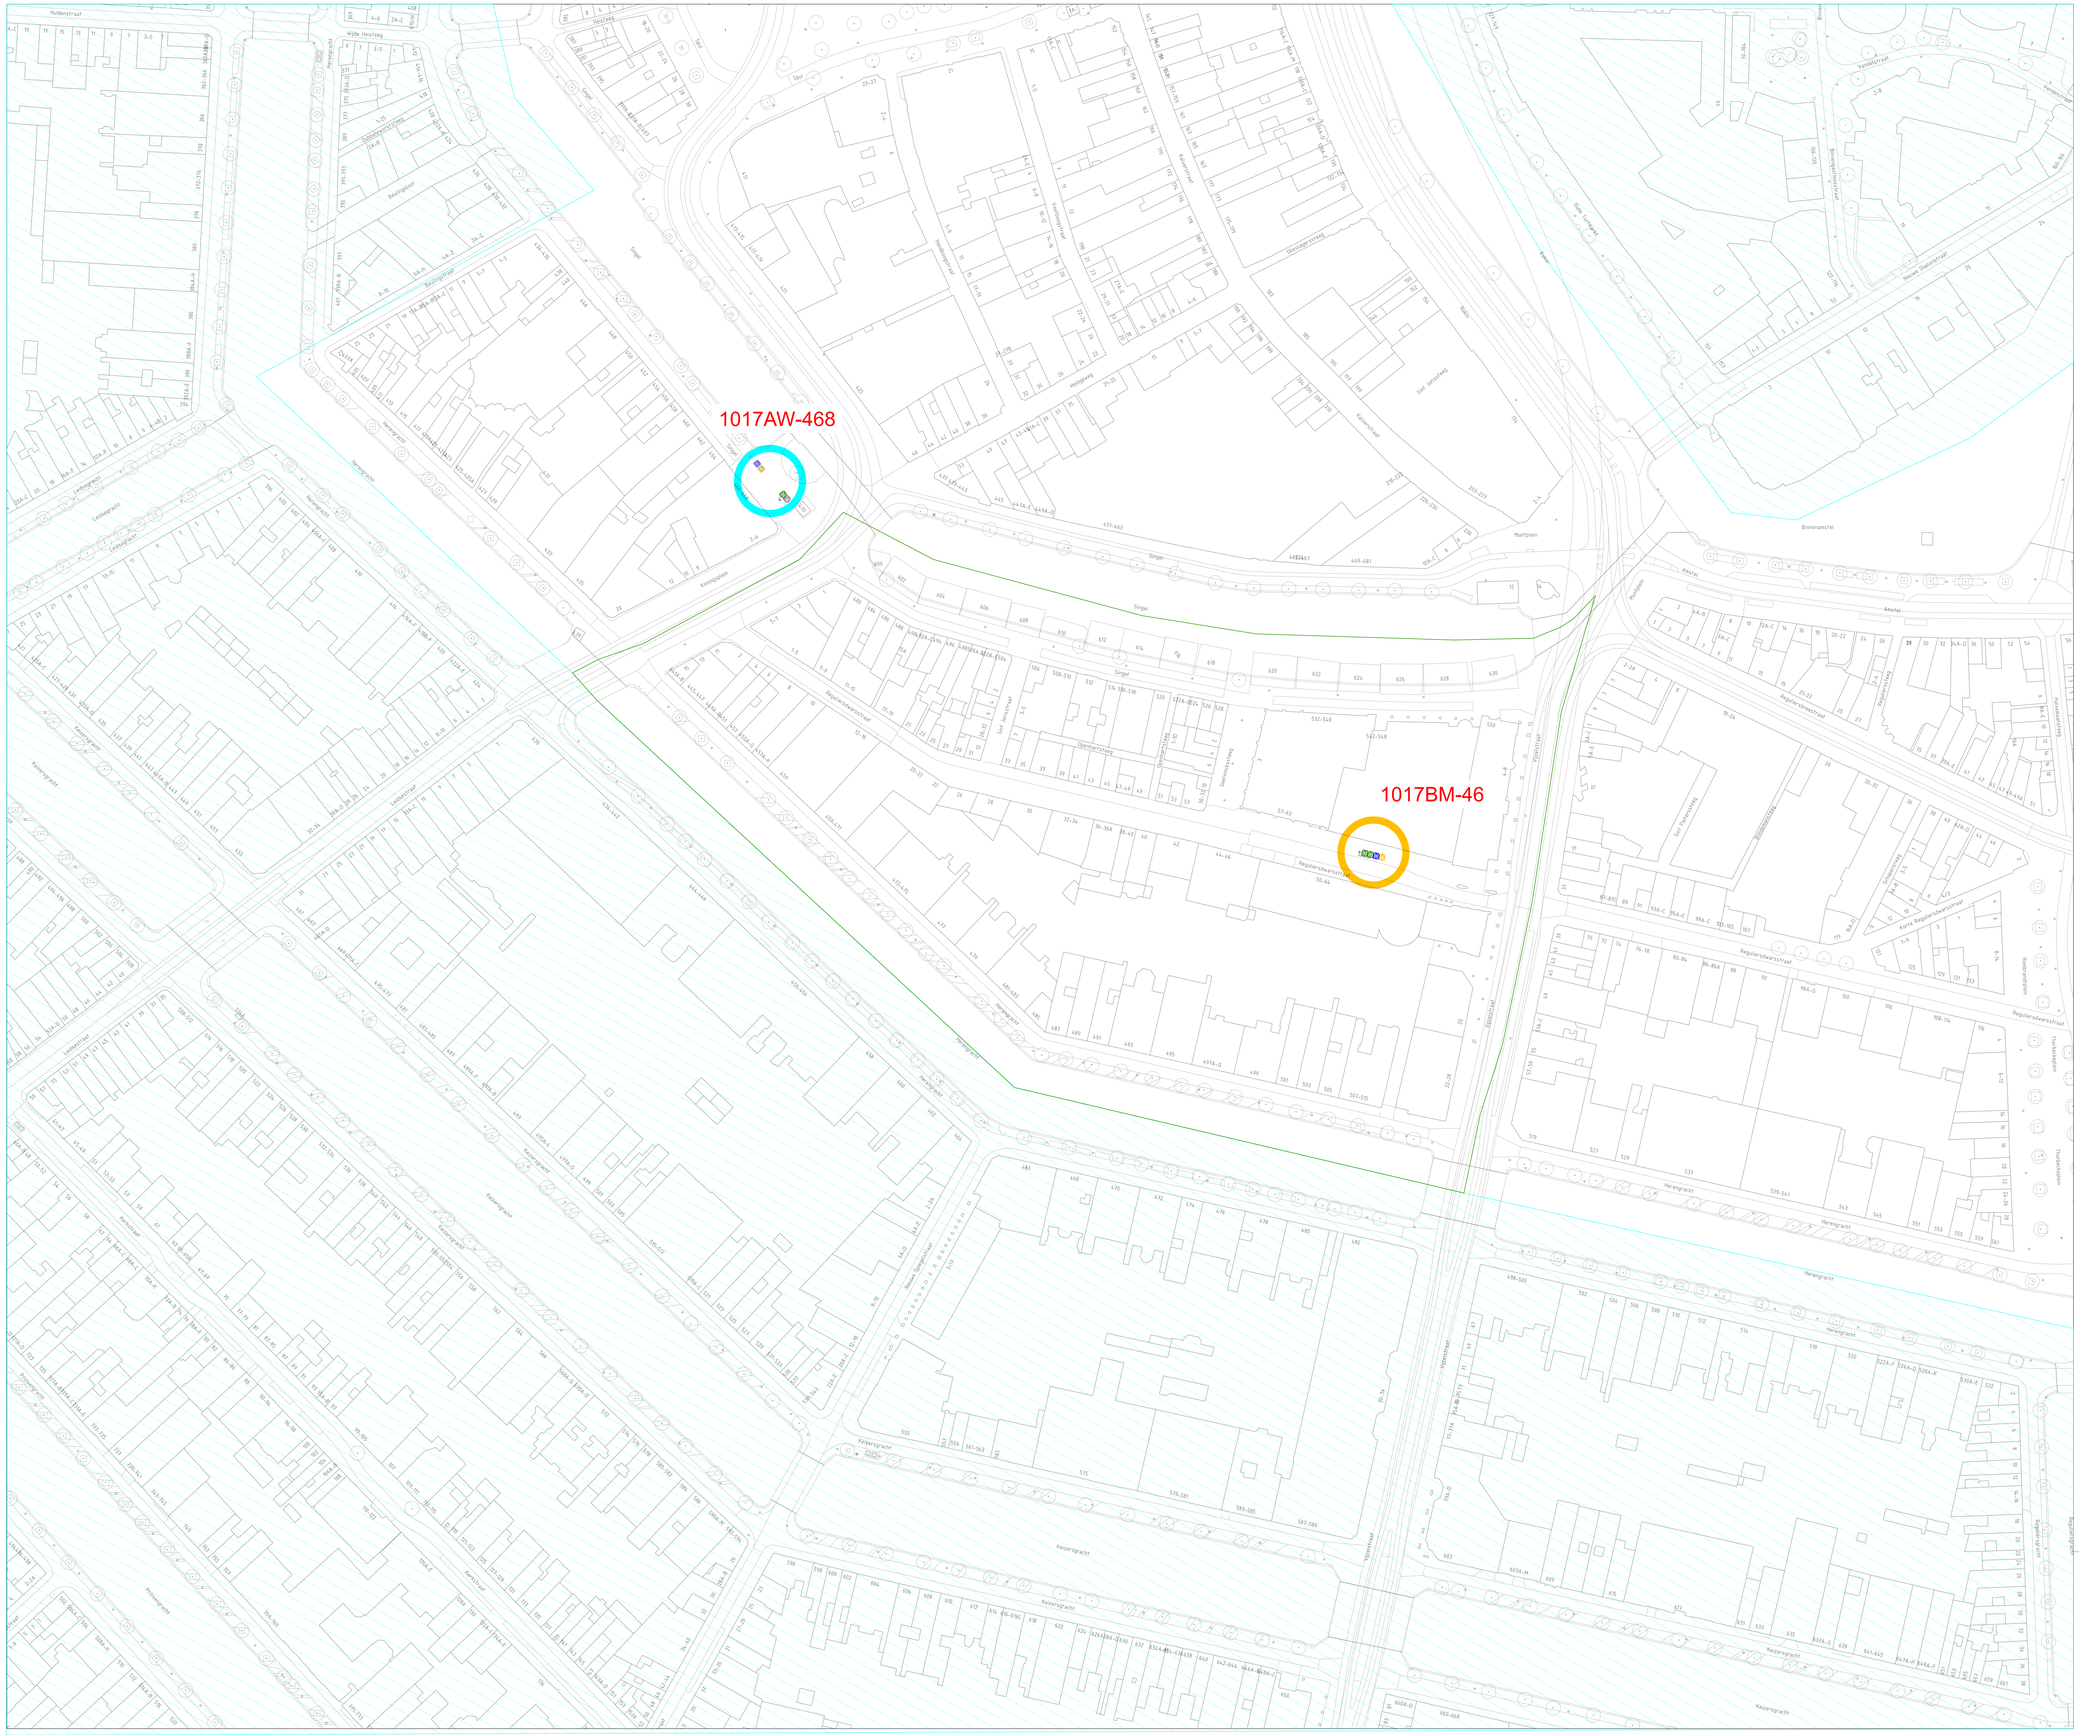

Legenda

- Containerplek ongewijzigd
- Gewijzigd zonder uitbreiding
- Uitbreiding en evt. gewijzigd
- Opheffen
- Nieuwe locatie
- K&L verleggen
- Bovengrondse Containers
- Nieuwe Locatie reeds aangelegd
- Alternatieve Inzameling
- 1015TW-11 Locatienummer

- Ondergrondse afvalcontainer voor restafval
- Ondergrondse afvalcontainer voor restafval - Pers
- Ondergrondse afvalcontainer voor papier en karton
- Ondergrondse afvalcontainer voor papier en karton - Pers
- Ondergrondse afvalcontainer voor glas
- Ondergrondse afvalcontainer voor textiel
- Bovengrondse afvalcontainer voor restafval
- Bovengrondse afvalcontainer voor papier en karton
- Bovengrondse afvalcontainer voor glas
- Bovengrondse afvalcontainer voor textiel

Gemeente Amsterdam

Afval & Grondstoffen

Opdrachtgever: Gemeente Amsterdam				
Project: Geelvinckbuurt AG02				
Onderdeel: Voorlopig Locatiebesluit				
Status: Voorlopig	Fase: VO	Behoort bij:	Schaal: 1:750	
Opsteller: BB	Goedgekeurd en vrijgegeven: PL	Paraaf: DP	Datum: 13-05-2026	Formaat: A0
Projectnummer: 88300000	Tekeningnummer: 13052026	Bladnummer: 1	Aantal bladen: 1	Wijziging:
Auteursrechten voorbehouden		Documentnr:	Plotdatum: 5/13/2026	
Bestandsnaam: C:\Users\bool025\OneDrive - Gemeente Amsterdam\TR Centrum AV\2.Algemeen\2.WVB_Algemeen\WVB_Tekeningen\OAS Centrum - Inrichtingsplannen.dgn				