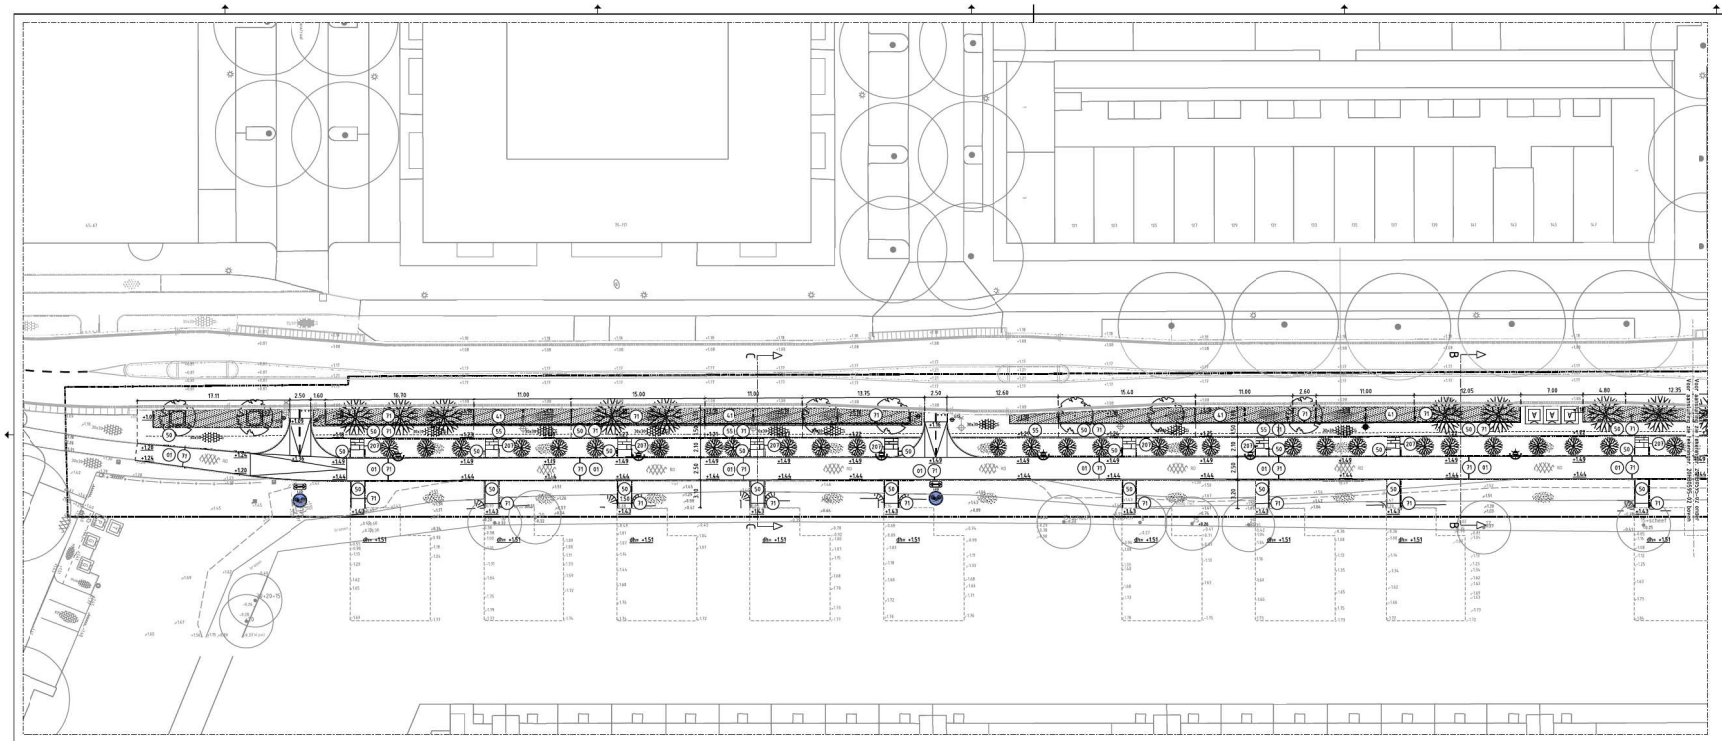

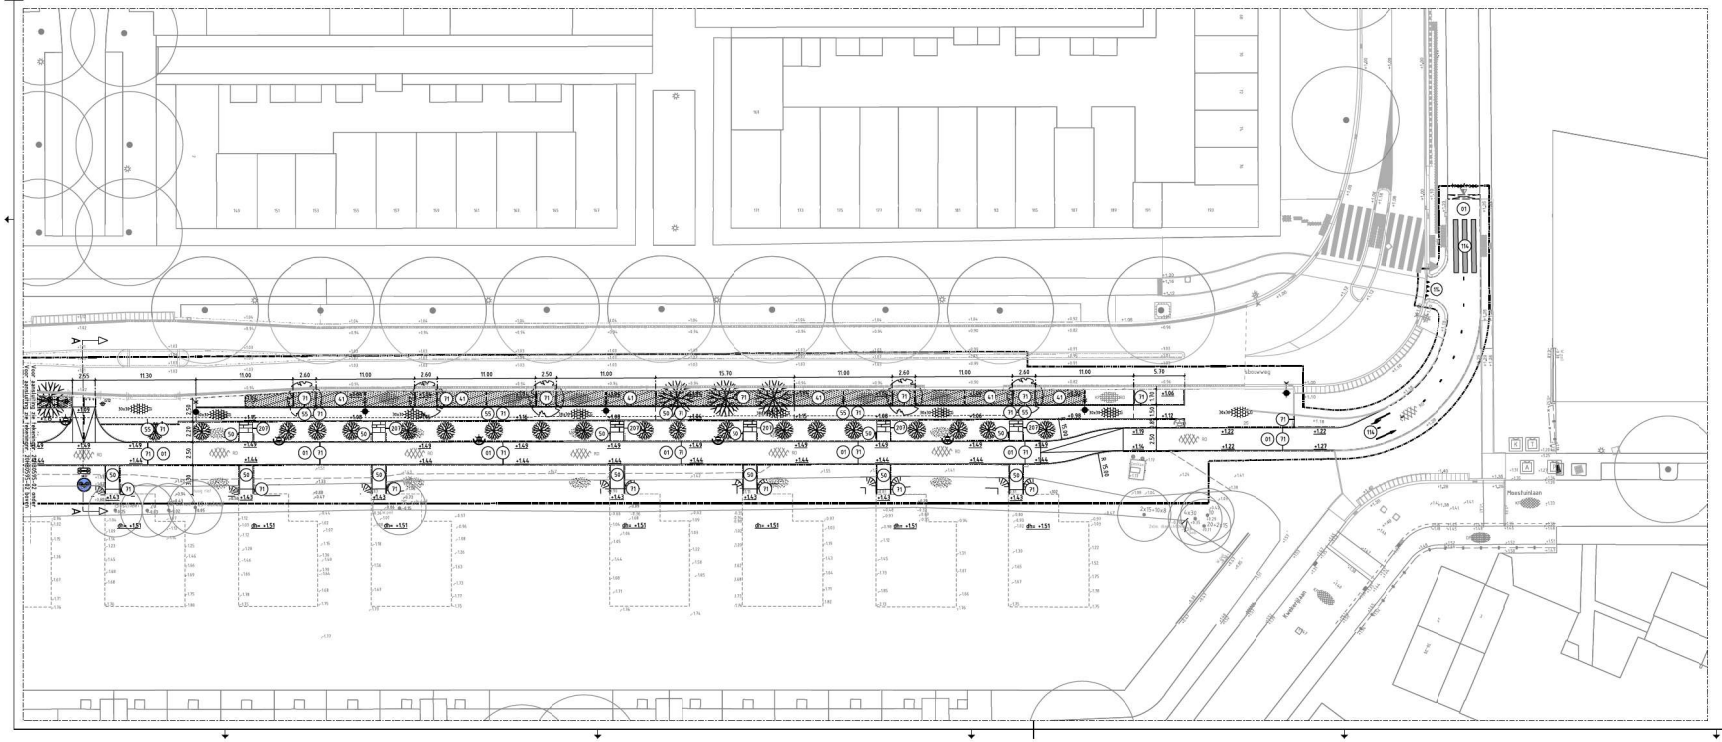

LEGENDA

Maten in m. tenzij anders aangegeven
Hoogtematen in m. tov N.A.P.
Wegmarkering in thermoplast tenzij anders aangegeven.

Algemeen

- Werkgrens
- Bestaande hoogte
- 1.28 Nieuwe Hoogte
- Materiaalscheiding

Aan te brengen materialen

- Verkeersbord
- Lichtmast
- Straatkolk 450x200
- Wortelscherm
- Freesgrens
- Opsluitband 100x200mm, glad grijs
- Inritband 280/300x240mm, kleur: antraciet
- Trottoirband 280/300x240mm, kleur: antraciet
- Rollaag straatbaksteen, keiformaat, kleur rood/bruin
- Markering van thermoplastisch materiaal, haaientanden
- Betonstraatsteen, PG steen, geschikt voor straatbaksteinen, kleur: wit
- Ecologische zone, gras inzaaien, mengsel: GreenEarth-label
- 40 Asfalt, Rood
- 41 Straatbakstenen Keiformaat Elleboog Kleur: Rood/bruin
- 42 Betonstraatstenen Keiformaat blokverband Kleur: Zwart
- 54x18 Tegel 300x300x45mm Halfst Kleur: Grijs
- 54x18 Tegel 300x300x80mm Halfst Kleur: Grijs
- 54x18 Tegel 150x300x45mm Elleboog Kleur: Grijs

Bomen door Derden

- Linde boom Tilia Cordata (te boomgrootte)
  (12 stuks)
- Wilg boom Salix alba Liempde (te boomgrootte (16-18))
  (12 stuks)
- Salix elaeagnos 'Angustifolia' (grijze wilg), plantmaat 50/60
  (49 stuks)

OV door Derden

- Bestaande verlichting
- Te verwijderen lm mmt PT mst
  LEDVANCE SMART+Cobb-3000K-1500LM-14.4W
- Te plaatsen lm mmt PT mst
  Philips BGP383 LED50-4S/830 DW50-23W
- Te verwijderen 10m mst
- Te verplaatsen 4m mast
- Te verplaatsen 8m mast

Materiaallijst

- 40 Asfaltverharding (fietspad), laagdikte 35mm, kleur rood, op onderlaag van asfalt 65mm en fundering van menggranulaat 200mm
- 41 Straatbakstenen (rolvormvakken), keiformaat, 80mm dik, rood/bruin, in blokverband op straatlaag 50mm en fundering van menggranulaat 300mm
- 58 Tegels 300x300x45 (voetpad), kleur grijs, halfsteensverband, op straatlaag 50mm
- 55 Tegel 300x300x80mm (voetpad t.p.v. parkeervakken), kleur grijs, halfsteensverband, op straatlaag 50mm
- 77 Opsluitband 100x200x300mm, glad grijs, in stelspecie op fundering, 150x150mm sleuvrug schraal beton
- 116 Markering van thermoplastisch materiaal, 0,3-2,7 streep, d=100mm
- 207 Betonnen trapeelementen 550x100mm
- Verkeersbord, type: G11
- Verkeersbord, type: OB502

Legenda bomen

Bestaande boom | Kappen boom | Nieuwe boom | Verplanten boom | Snoeien boom

Verwerkte basisinformatie

Instantie:	Referentie:	Omschrijving:	Datum:
Tygro	Inmeting	Inmeting oostzijde scheepsbouwweg	21-10-2020
Kadaster	BGT	Basiskaart Grootschalige Topografie	13-01-2021

Ingenieursbureau

Vooruitstraat 139
1075 AV Amsterdam
Telefoon 020 311111

Opdrachtgever: Gemeente Amsterdam

Project: Herinrichting Scheepsbouwweg fs Vlakkerweg, Annabilloweg, Werkhuisstraat en Kwekerijlaan

Onderdeel: Nieuwe situatie fase 2

Status:	Fase:	Behoort bij:	Schaal:
Definitief	Bestek	Bestek	1:200
Opsteller:	**Goedgekeurd en vrijgegeven:**	**Paraaf:**	**Datum:**
HB ADVIES			14-04-2022
Projectnummer:	**Tekeningnummer:**	**Bladnummer:**	**Aantal bladen:**
20HB0595	20HB0595-02	1	1

Formaat: A0-841X1189
Wijziging:

Auteursrechten voorbehouden | Documentnr: | Plotdatum: 14-4-2022

Bestandsnaam: V:\HBAP\Tekeningen\20HB0595\20HB0595-02.dgn