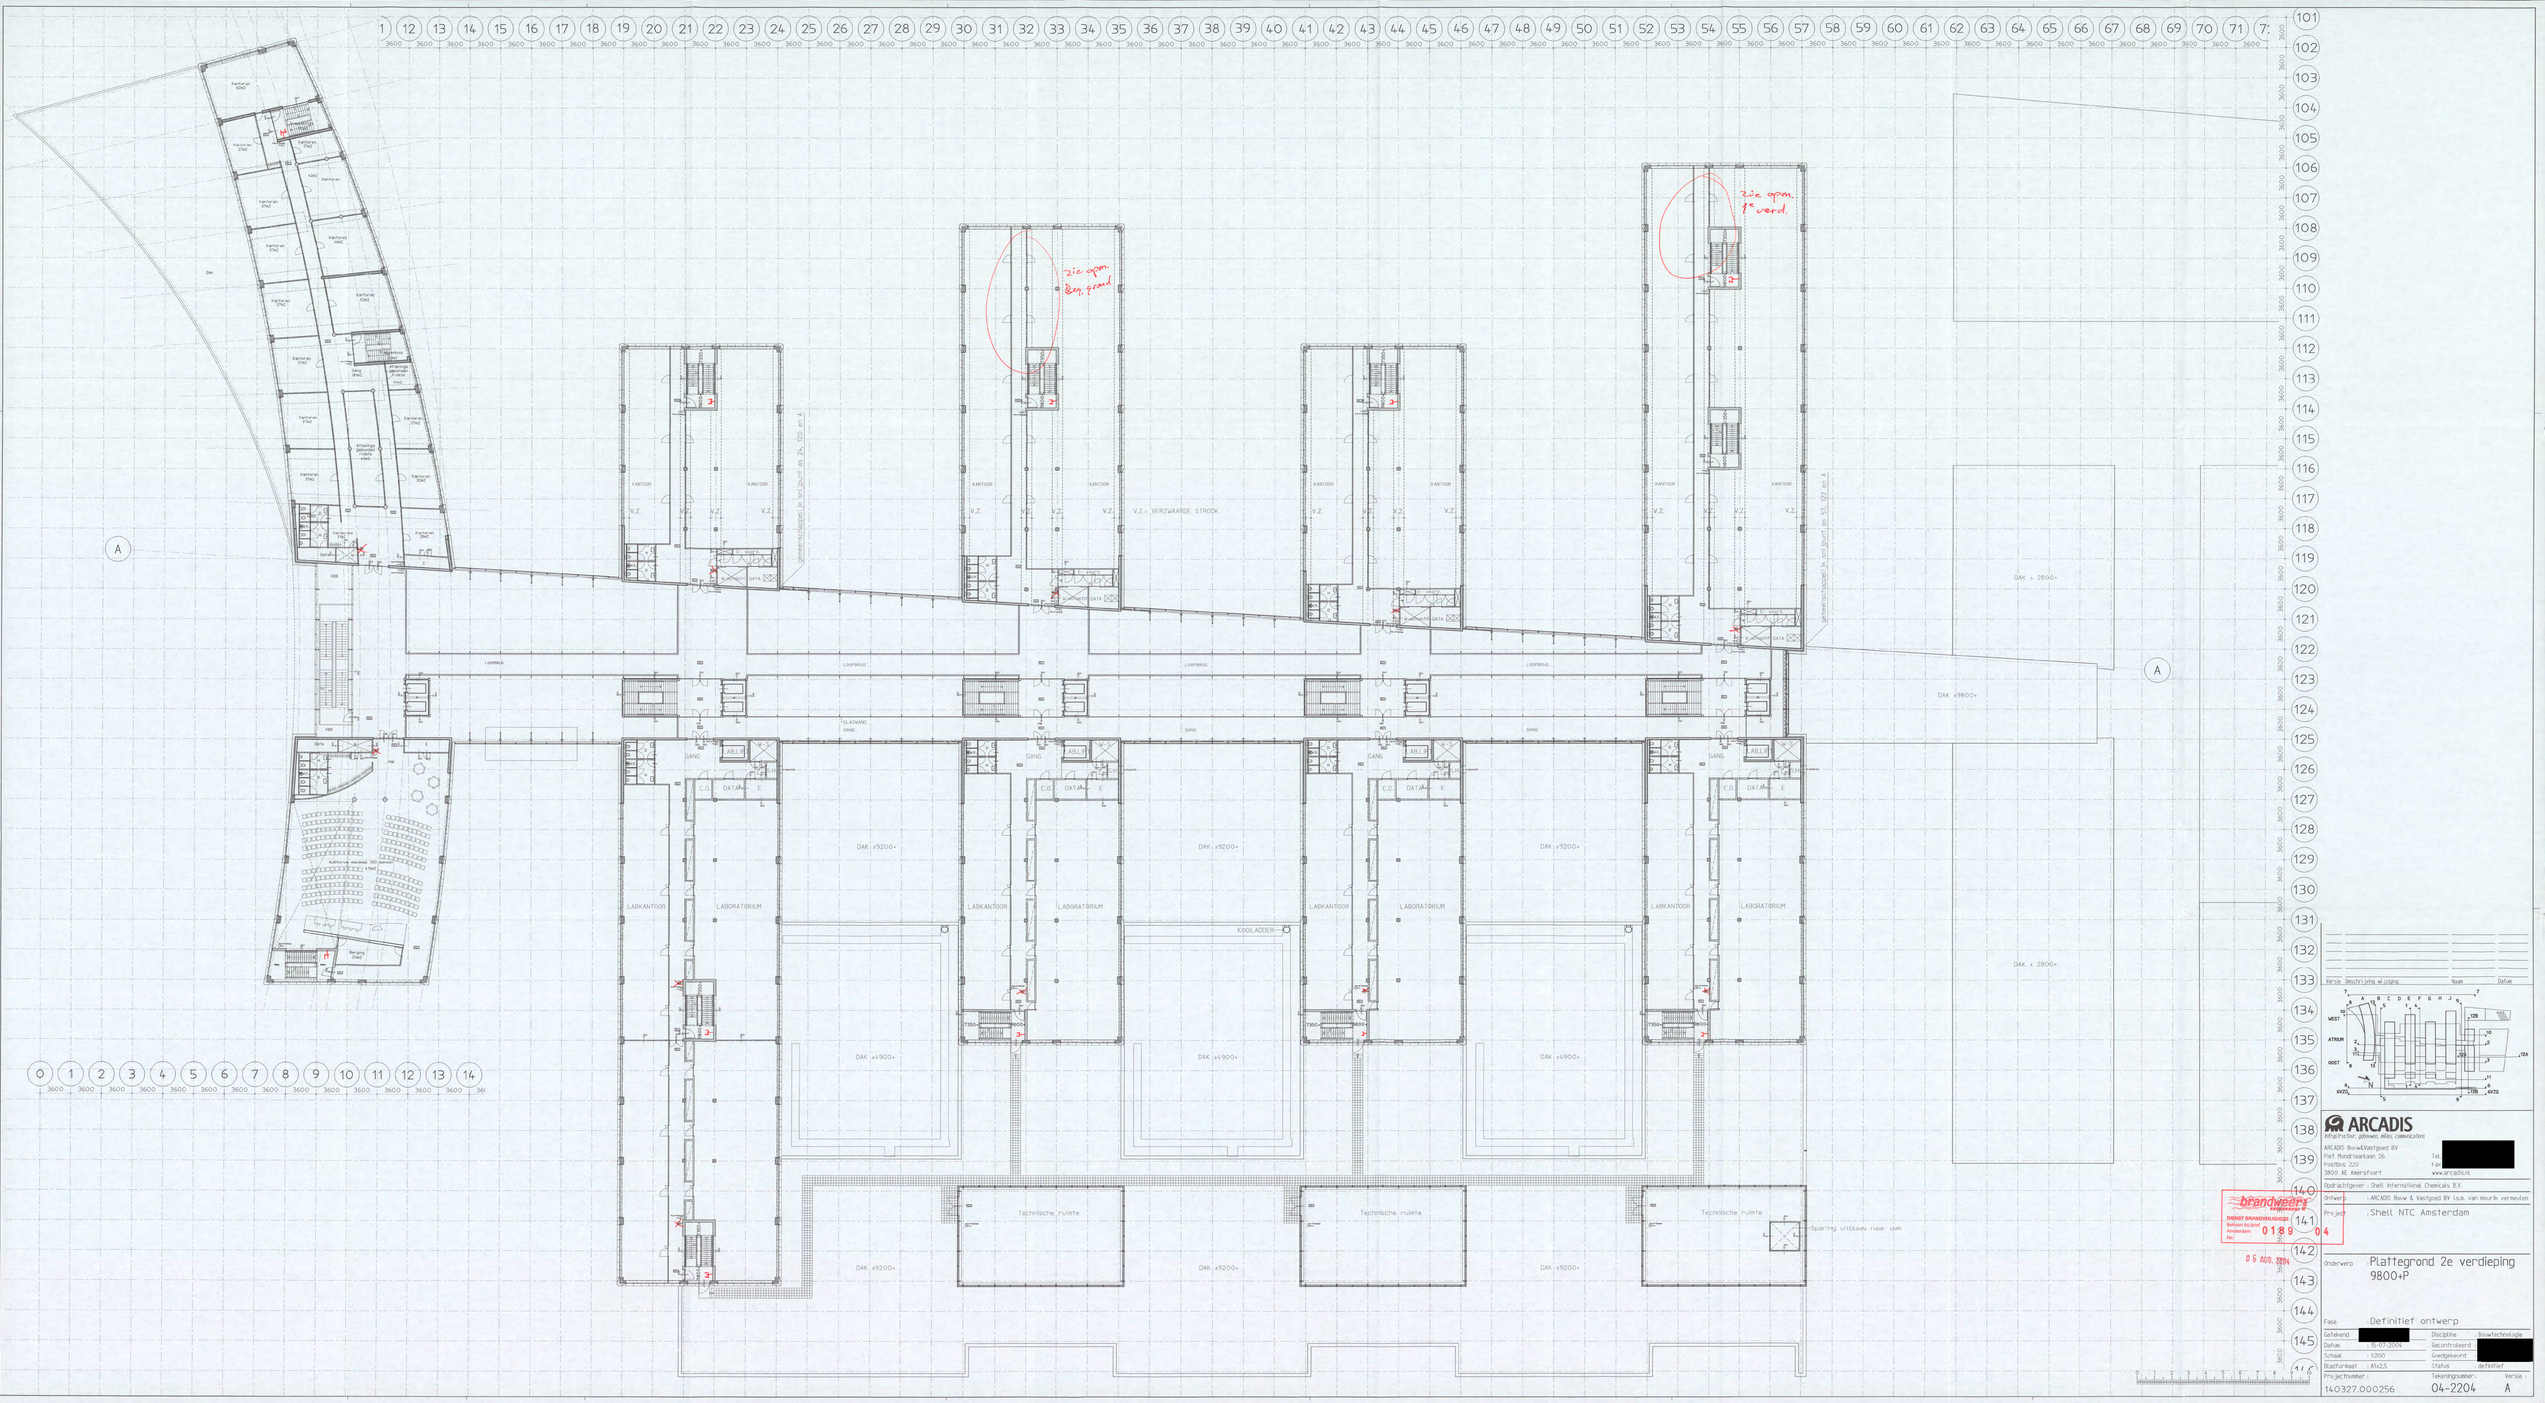

zie opm. 1e verd.
zie opm. beg. grond
V.Z.= VERZWAARDE STROOK
DAK +9800+
DAK + 2800+
DAK +9200+
DAK +4900+
LABKANTOOR
LABORATORIUM
KOOLADDER
Technische ruimte
KANTOOR
GANG
LOOPBRUG
DATA
E.C.
Kantoren 62m2
Kantoren 27m2
Kantoren 37m2
Kantoren 29m2
Kantoren 50m2
Kantoren 57m2
Kantoren 28m2
Kantoren 56m2
Kantoren 29m2
Kantoren 29m2
Kantoren 29