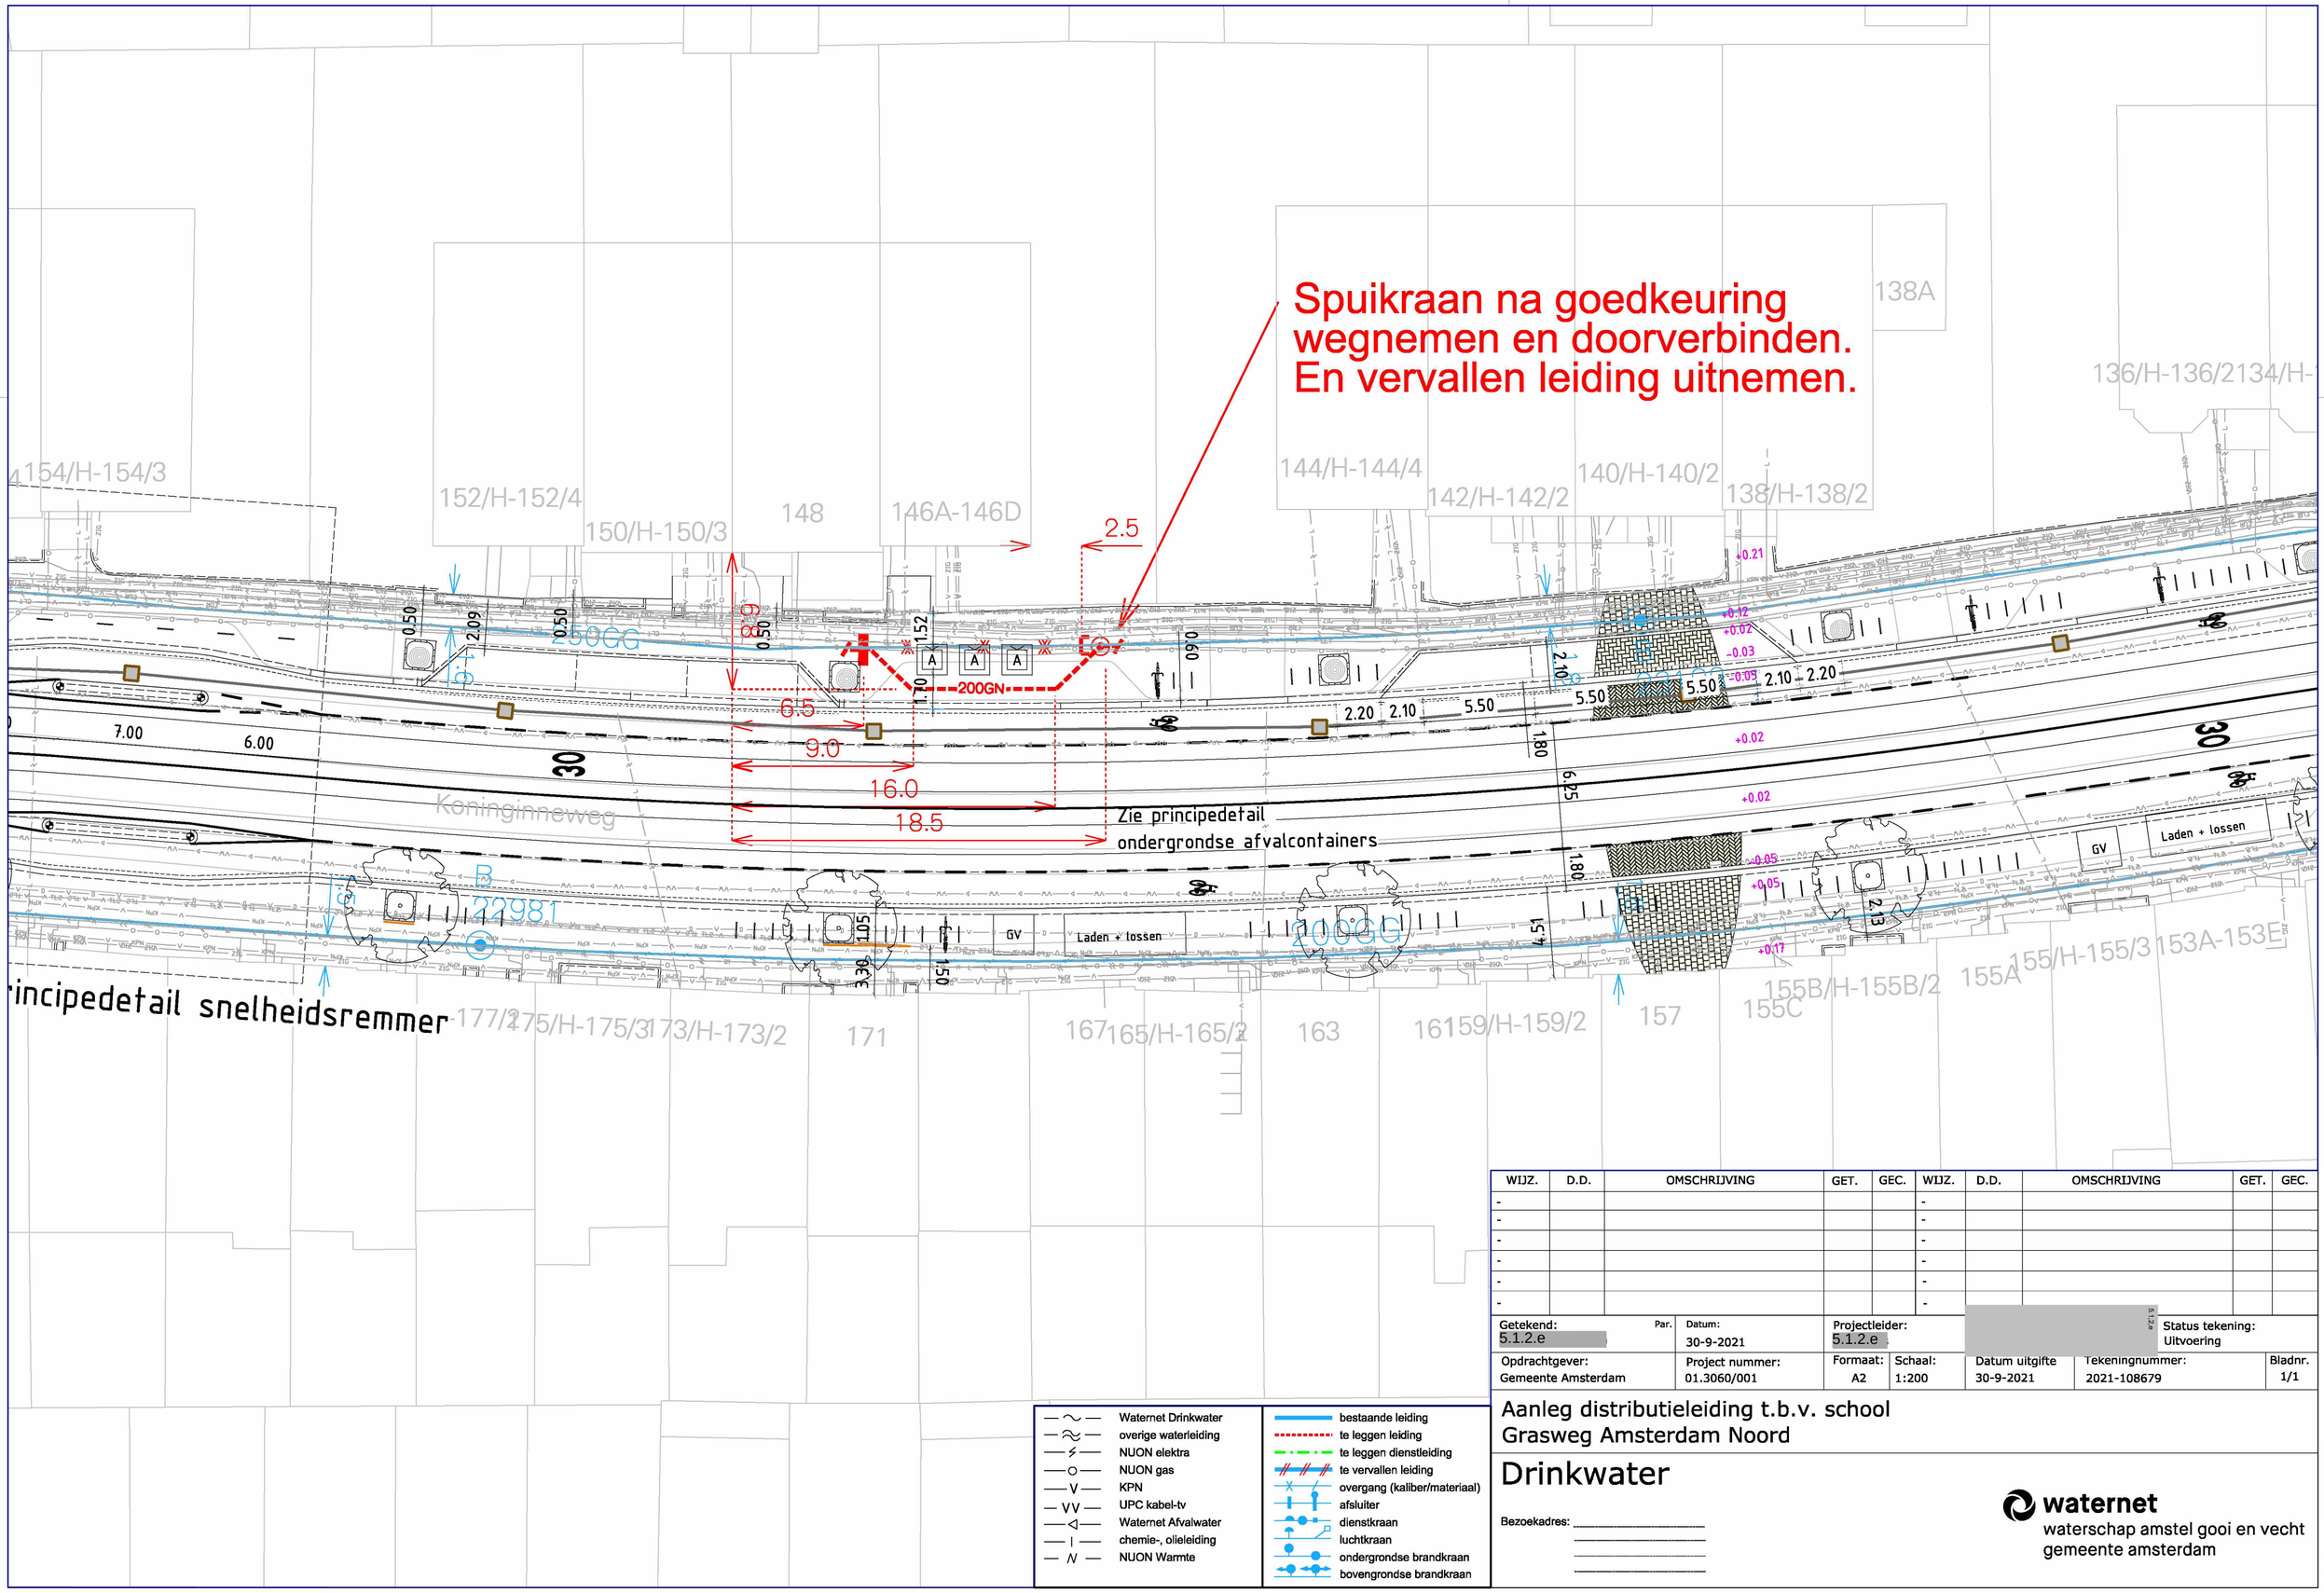

Waternet Drinkwater	bestaande leiding
overige waterleiding	te leggen leiding
NUON elektra	te leggen dienstleiding
NUON gas	te vervallen leiding
KPN	overgang (kaliber/materiaal)
UPC kabel-tv	afsluiter
Waternet Afvalwater	dienstkraan
chemie-, olieleiding	luchtkraan
NUON Warmte	ondergrondse brandkraan
	bovengrondse brandkraan

WIJZ.	D.D.	OMSCHRIJVING	GET.	GEC.	WIJZ.	D.D.	OMSCHRIJVING	GET.	GEC.
-					-				
-					-				
-					-				
-					-				
-					-				
-					-				

Getekend: 5.1.2.e Par.	Datum: 30-9-2021	Projectleider: 5.1.2.e	5.1.2.e	Status tekening: Uitvoering	
Opdrachtgever: Gemeente Amsterdam	Project nummer: 01.3060/001	Formaat: A2	Schaal: 1:200	Datum uitgifte 30-9-2021	Tekeningnummer: 2021-108679

Bladnr. 1/1

Aanleg distributieleiding t.b.v. school
Grasweg Amsterdam Noord

Drinkwater

Bezoekadres: _____

waternet
waterschap amstel gooi en vecht
gemeente amsterdam

Printdatum: $PRINTDATE$

2021-108679-001.dgn