Tekeningenlijst

Tekeningnaam	Omschrijving	Omschrijving 2	Schaal	Formaat	Fase	Initialen	Aanmaakdatum
4248E-OVB-A01.dwg	tekeningenlijst		-	A3	OVB	SLI	14-09-2018
4248E-OVB-D0-1.dwg	diverse installaties	kelder	1:100	A1	OVB	SLI	14-09-2018
4248E-OVB-D00.dwg	diverse installaties	begane grond	1:100	A1	OVB	SLI	14-09-2018
4248E-OVB-D01.dwg	diverse installaties	eerste verdieping	1:100	A1	OVB	SLI	14-09-2018
4248E-OVB-D02.dwg	diverse installaties	tweede verdieping	1:100	A1	OVB	SLI	14-09-2018
4248E-OVB-D03.dwg	diverse installaties	derde verdieping	1:100	A1	OVB	SLI	14-09-2018
4248E-OVB-D04.dwg	diverse installaties	vierde verdieping	1:100	A1	OVB	SLI	14-09-2018

Behoort bij besluit

BWT 3964597
Gemerkt 08

Gemeente Amsterdam
Centrum

nelissen ingenieursbureau

Postbus 1289 5602 BG Eindhoven T (040) 248 46 56

project:
Renovatie Keizergracht 126
te Amsterdam

onderwerp:
elektrotechnische installaties
tekeningenlijst

bouwlaag:

getek.: SLI
formaat: A3 schaal: -
fase: OVB datum: 14-09-2018

tek. nr. 4248E-OVB-A01

bouwkundige onderlegger:

brandveiligheidsinstallaties



noodverlichtingsarmatuur

vluchtwegpictogram

verdeelinrichting

handmelder

slowwhoop

Brandmeld: niet automatische bewaking
Ontruiming: luid alarm type B

nelissen ingenieursbureau

Postbus 1289 5602 BG Eindhoven T (040) 248 46 56

project:
Renovatie Keizergracht 126
te Amsterdam

onderwerp:
elektrotechnische installaties
diverse installaties

bouwlaag:
kelder

getek.: SLI
formaat: A1 schaal: 1:100
fase: OVB datum: 14-09-2018

tek. nr. 4248E-OVB-D0-1

bouwkundige onderlegger:



automatische rookmelder
noodverlichtingsarmatuur
vluchtwegpictogram
verdeelinrichting
handmelder
slowwhoop

Brandmeld: niet automatische bewaking
Ontruiming: luid alarm type B

nelissen
ingenieursbureau
Postbus 1289 5602 BG Eindhoven T (040) 248 46 56

project:
Renovatie Keizergracht 126
te Amsterdam

onderwerp:
elektrotechnische installaties
diverse installaties

bouwlaag:
begane grond

getek.: SLI
formaat: A1 schaal: 1:100
fase: OVB datum: 14-09-2018

tek. nr. 4248E-OVB-D00

bouwkundige onderlegger:



noodverlichtingsarmatuur

vluchtwegpictogram

verdeelinrichting

handmelder

slowwhoop

Brandmeld: niet automatische bewaking
Ontruiming: luid alarm type B

nelissen ingenieursbureau

Postbus 1289 5602 BG Eindhoven T (040) 248 46 56

project:
Renovatie Keizergracht 126
te Amsterdam

onderwerp:
elektrotechnische installaties
diverse installaties

bouwlaag:
eerste verdieping

getek.:	SLI		
formaat:	A1	schaal:	1:100
fase:	OVB	datum:	14-09-2018

tek. nr. 4248E-OVB-D01

bouwkundige onderlegger:



noodverlichtingsarmatuur
vluchtwegpictogram
verdeelinrichting
handmelder
slowwhoop

Brandmeld: niet automatische bewaking
Ontruiming: luid alarm type B

nelissen ingenieursbureau
Postbus 1289 5602 BG Eindhoven T (040) 248 46 56

project:
Renovatie Keizergracht 126
te Amsterdam

onderwerp:
elektrotechnische installaties
diverse installaties

bouwlaag:
tweede verdieping

getek.:	SLI		
formaat:	A1	schaal:	1:100
fase:	OVB	datum:	14-09-2018

tek. nr. 4248E-OVB-D02

bouwkundige onderlegger:



noodverlichtingsarmatuur

vluchtwegpictogram

verdeelinrichting

handmelder

slowwhoop

Brandmeld: niet automatische bewaking
Ontruiming: luid alarm type B

nelissen ingenieursbureau

Postbus 1289 5602 BG Eindhoven T (040) 248 46 56

project:
Renovatie Keizergracht 126
te Amsterdam


onderwerp:
elektrotechnische installaties
diverse installaties

bouwlaag:
derde verdieping

getek.: SLI
formaat: A1 schaal: 1:100
fase: OVB datum: 14-09-2018

tek. nr. 4248E-OVB-D03

bouwkundige onderlegger:

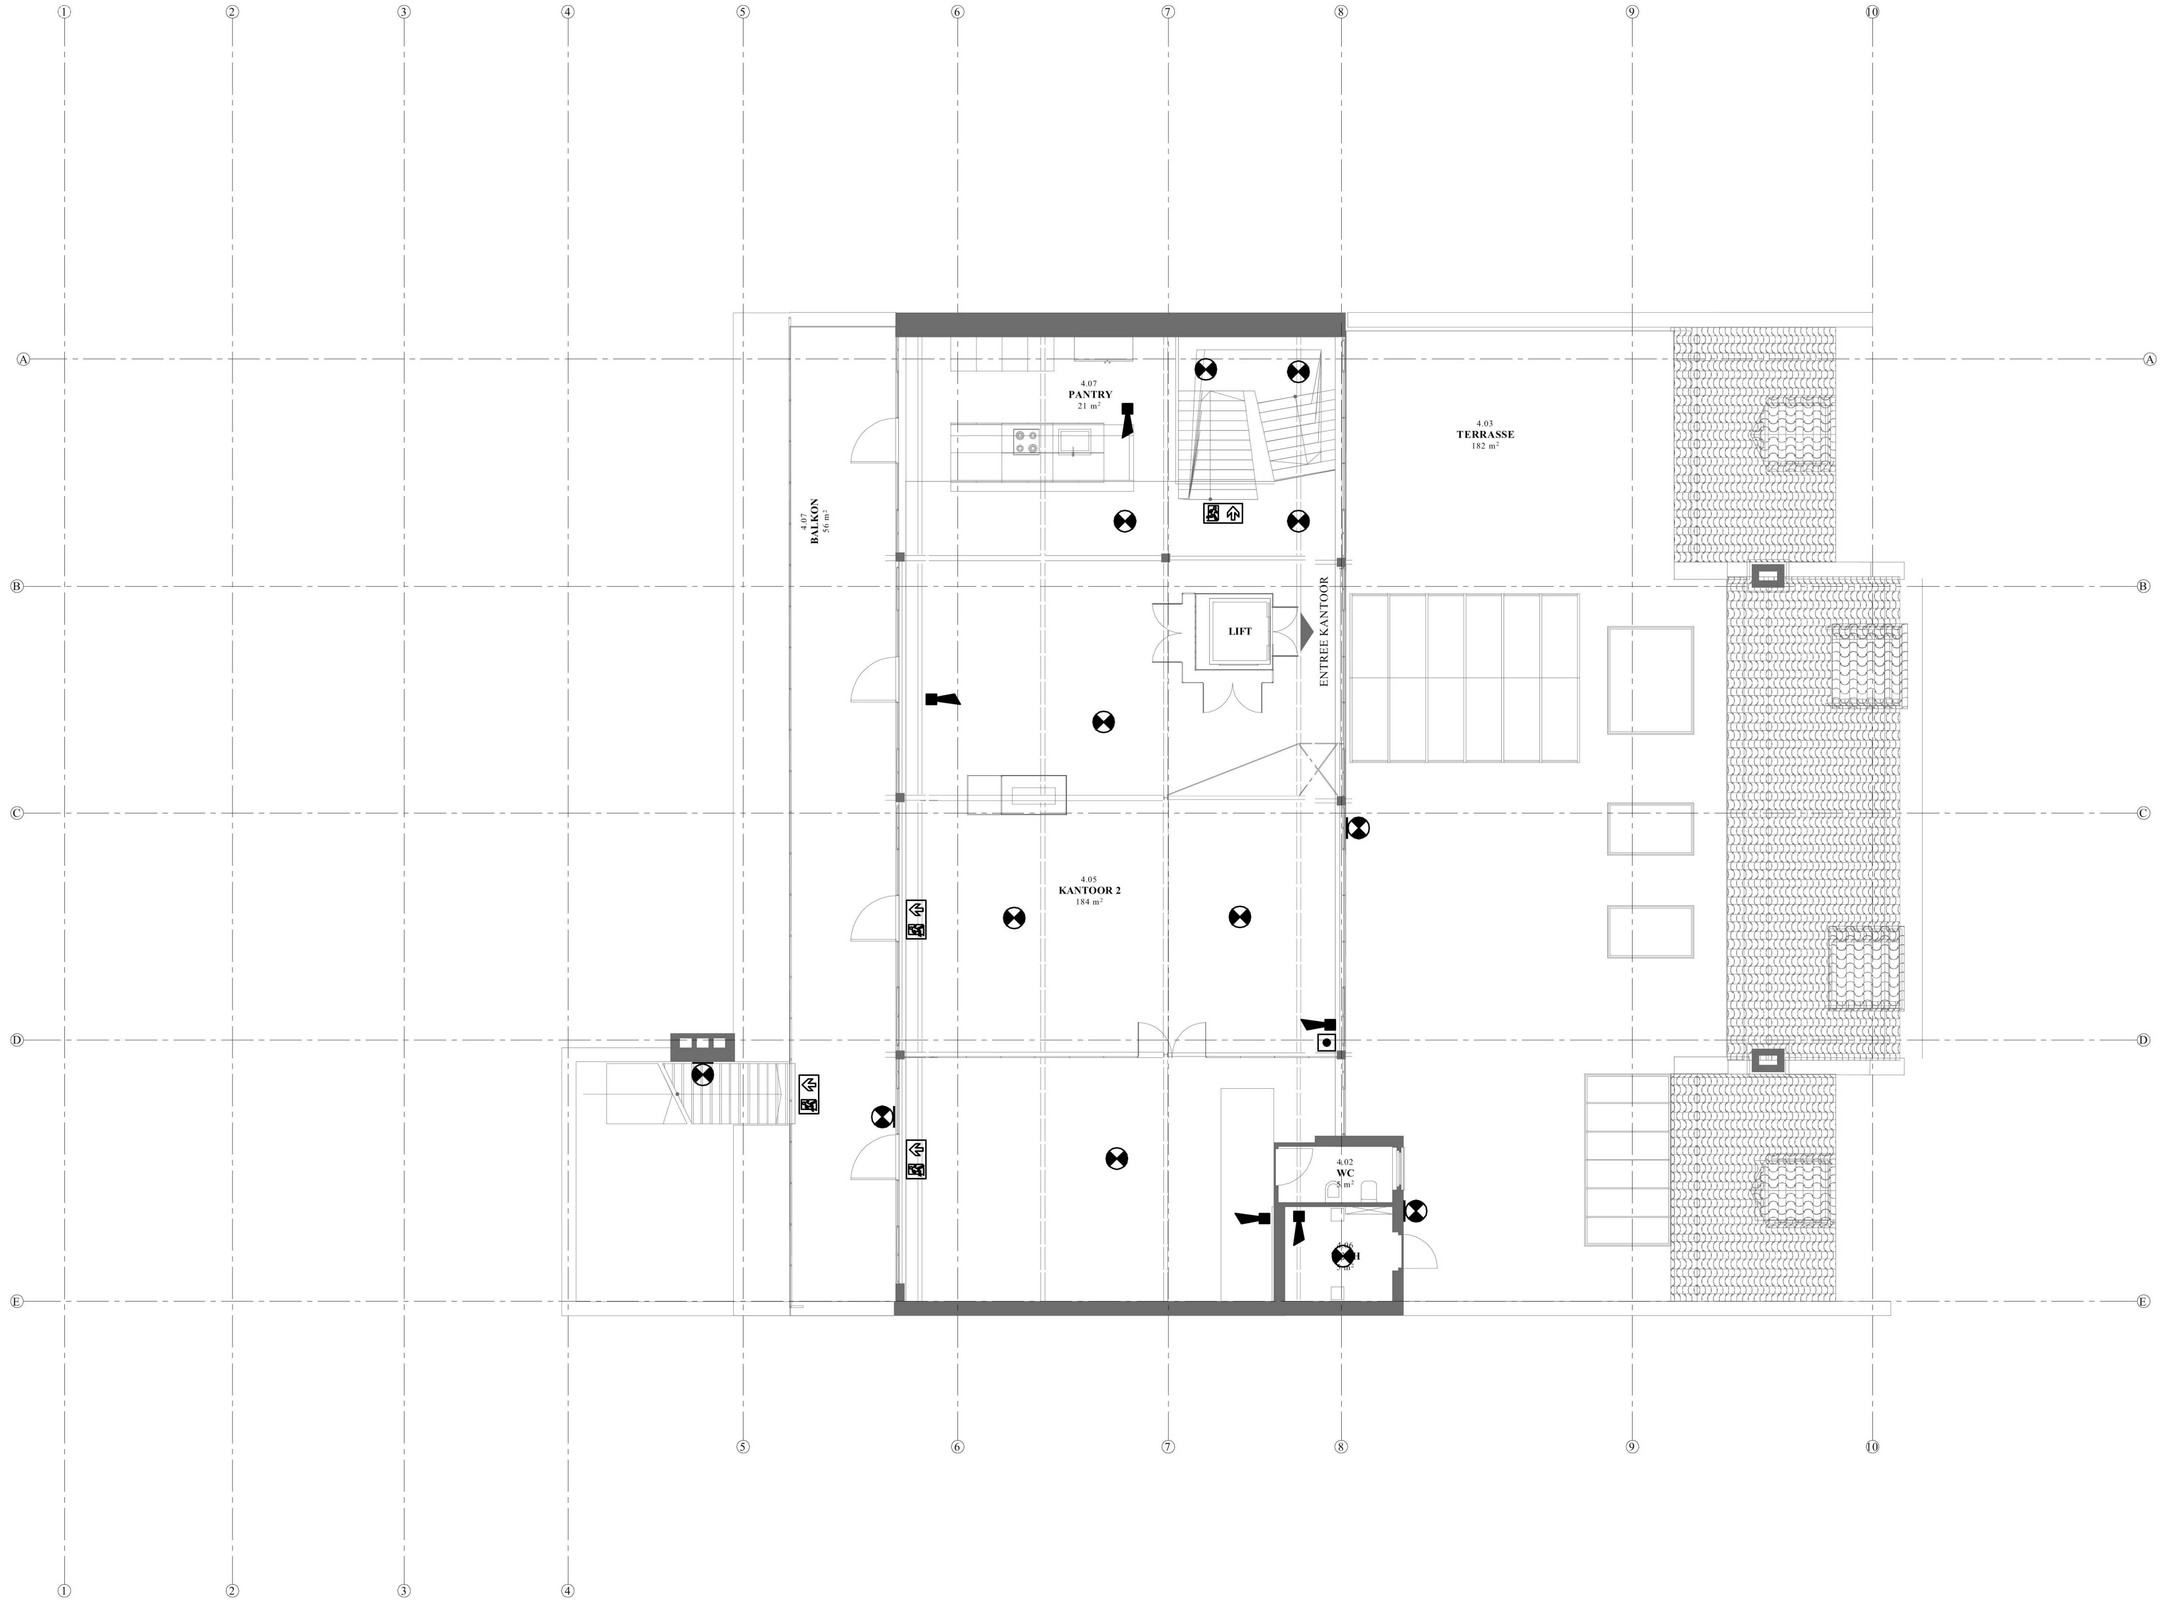

noodverlichtingsarmatuur
vluchtwegpictogram
verdeelinrichting
handmelder
slowwhoop

Brandmeld: niet automatische bewaking
Ontruiming: luid alarm type B

nelissen ingenieursbureau
Postbus 1289 5602 BG Eindhoven T (040) 248 46 56

project:
Renovatie Keizergracht 126
te Amsterdam

onderwerp:
elektrotechnische installaties
diverse installaties

bouwlaag:
vierde verdieping

getek.: SLI
formaat: A1 schaal: 1:100
fase: OVB datum: 14-09-2018

tek. nr. 4248E-OVB-D04

bouwkundige onderlegger: