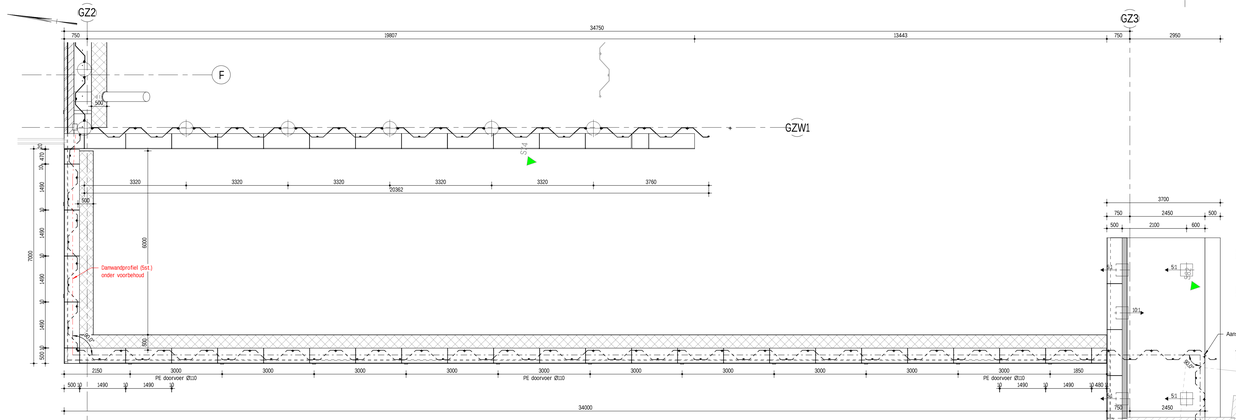

Bovenaanzicht kade cluster 2C1

schaal : 1 : 50

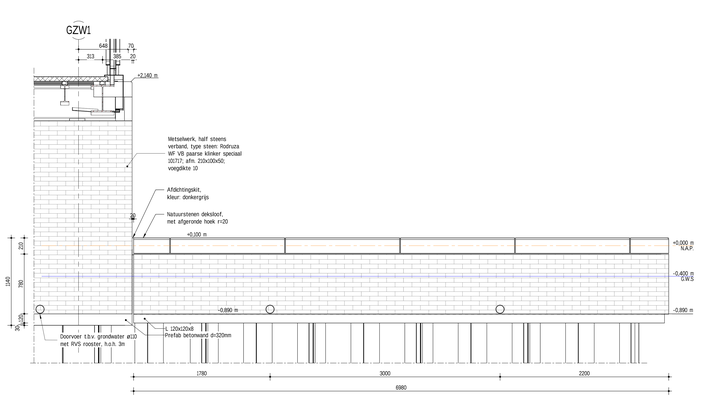

Aanzicht A-A

schaal : 1 : 20

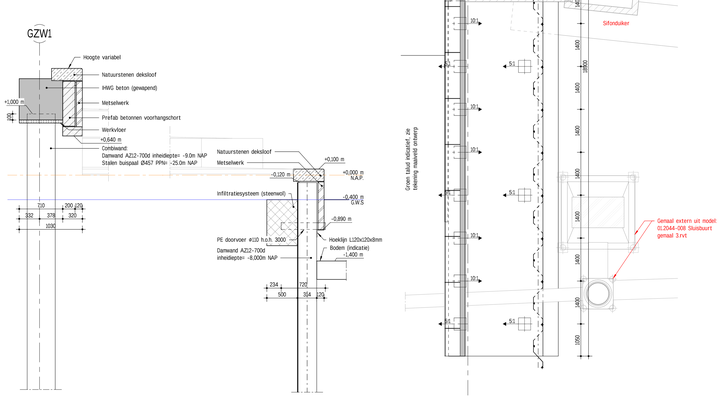

Doorsnede B-B

schaal : 1 : 20

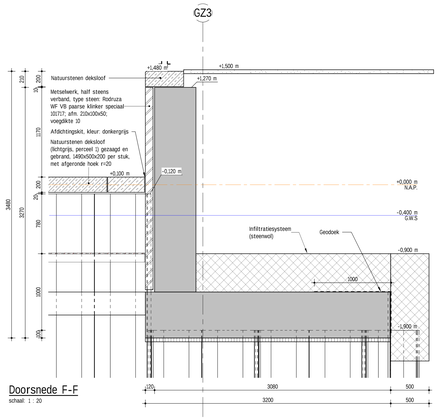

Doorsnede F-F

schaal : 1 : 20

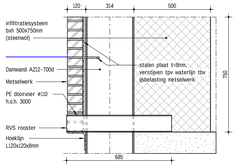

Principedetail doorvoer lage kade

schaal: 1 : 10

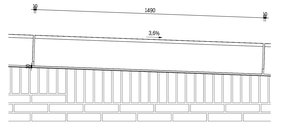

Principedetail (T) rollaag afwerking

schaal: 1 : 10

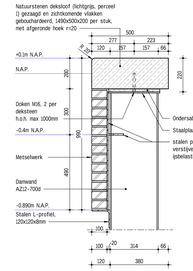

Doorsnede J-J

schaal : 1 : 50

Principedetail deksteen op damwand

schaal : 1 : 10

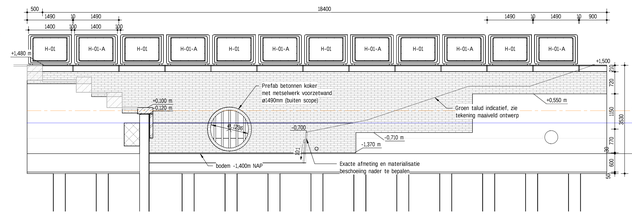

Aanzicht E-E

schaal : 1 : 50

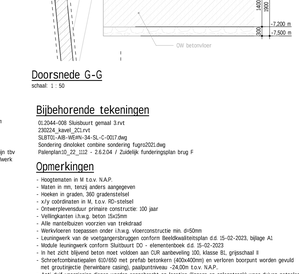

Doorsnede G-G

schaal : 1 : 50

Bijbehorende tekeningen

01.2044-008 Sluisbuurt gemaal 3.rvt
230224_kavel_2C1.rvt
SLBTG-ABI-WEAN-34-SL-C-0017.dwg
Sondering dinoloket combine sondering fugro2021.dwg
Palenplan10_22_1112 - 2.6.2.04 / Zuidelijk funderingsplan brug F

Opmerkingen

- Hoogtematen in M t.o.v. N.A.P.
- Maten in mm, tenzij anders aangegeven
- Hoeken in graden, 360 gradenstelsel
- x/y coördinaten in M, t.o.v. RD-stelsel
- Ontwerplevensduur primaire constructie: 100 jaar
- Vallingplanten (h.w.g. beton 2a/15cm
- Alle mantelbuizen voorzien van trekdraad
- Werkvloeren toegepassen onder i.h.w.g. vloerconstructie min. d=50mm
- Leuningwerk van de voetgangersbruggen conform Beeldkwaliteitsplan d.d. 15-02-2023, bijlage A1
- Module leuningwerk conform Sluisbuurt DO – elementenboek d.d. 15-02-2023
- In het zicht blijvend beton moet voldoen aan CUR aanbeveling 100, klasse B1, grijsschaal II
- Schroefcontainerpalen ED/I/50 met prefab betonkern (400x400mm) en vertonen toonzand worden gevuld met groutinjectie (herwinbare casing), paalpuntniveau –24.00m t.o.v. N.A.P.
- Anti-duif voorziening dienen worden aangebracht op louvres (liggers en oplegstrook) waar duiven netselen.
- Damwanden van vastgoedpartij dienen in het werk te worden ingemeten. Hiervop dienen de grondsschermen van de kademuren op aan te sluiten.
- Bevestigingsmiddelen >< aan M16 uitvoeren in roestvrijst staal (RVS-A4). Bevestigingsmiddelen groter dan M16 thermisch verzinkt uitvoeren.

Legenda

- Gewapend beton
- Prefab beton
- I.h.w.g. Prefab beton
- Ongewapend beton
- Staal
- Natuursteen
- Zand
- Metselwerk
- infiltratiesysteem (steenwol)
- Werkvloerbeton



Situatie

schaal 1:20000

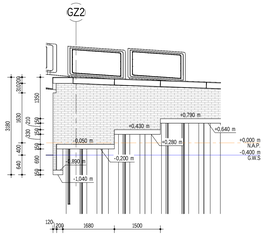

Aanzicht C-C

schaal : 1 : 50

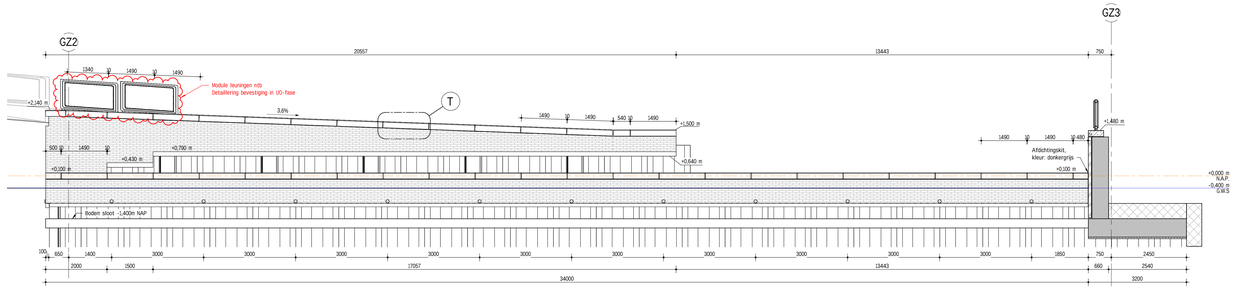

Aanzicht D-D

schaal : 1 : 50

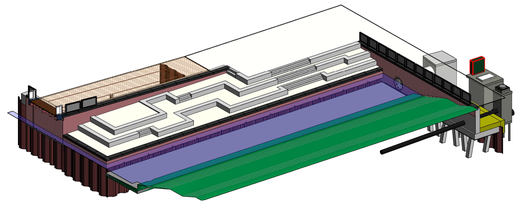

Overzicht kademuur 2C1

schaal

A	Definitief		01-08-2023	VSW	MAC	ABB
A1	Eerste concept		24-07-2023	VSW	MAC	ABB
Rev	Omschrijving		Datum rev.	Det.	Con.	Acc.

Gemeente Amsterdam

Ingenieursbureau

Weesperstraat 43E
Postbus 2232
1000 AK Amsterdam
Telefoon: 020 251111

Opdrachtgever: Grond & Ontwikkeling

Project: Zeeburgereiland - Sluisbuurt - Bruggen en kademuren zuid

Onderdeel: 2.6.2.03 en 2.6.2.04 / Kademuur kavel 2C1 west en noord & 2.6.1.09 / Frontmuur sifon

Status: Definitief	Fase: DO	Behoort bij: AI 2022-0231	Schaal: zie tek.
Opsteller: V. Sweet	Goedgekeurd en vrijgegeven: N. Montenij	Paraaf:	Datum: 01-08-23	Formaat: A0 -1680x841
Projectnummer: 35511	Tekeningnummer: 10_23_1207	Bladnummer: 1	Aantal bladen: 1	Wijziging: A

Auteursrechten voorbehouden | Documentnr: | Plotdatum: 1-8-2023 14:05:46

Bestandsnaam: Kademuur 2c1.rvt, 1205075, ZBE Sluisbuurt Meteraties\SLBTG-ABI-COM-XX-BK-C-0206070 Sluisbuurt.rvt