Bezoekadres
Buikslotermeerplein 2000
1025 XL Amsterdam

Postbus 37608
1030 BB Amsterdam
Telefoon: [redacted]
Fax: [redacted]
www.noord.amsterdam.nl

Gemeente Amsterdam
Stadsdeel Amsterdam-Noord

Retouradres: Postbus 37608 1030 BB Amsterdam

Shell International Chemicals
T.a.v. de heer [redacted]
Grasweg 31
1031 HW AMSTERDAM

Datum	14 DEC. 2009
Ons kenmerk	21/Z09-16629/14088
Uw kenmerk	
Behandeld door	[redacted]
Doorkiesnummer	[redacted] (tel. bereikbaar tussen 09.00 en 10.00 uur)
Faxnummer	
E-mail	[redacted]@noord.amsterdam.nl
Bijlage(n)	- Aanvraagformulier - 5 tekeningen T1 t/m T5 - 1 Fotoblad F1
Kopie aan	De Vries Projekt Design B.V.
Onderwerp	Grasweg 31 - lichte bouwvergunning voor het geheel plaatsen van 3 bouwwerken.

Geachte heer [redacted]

Naar aanleiding van de door u op 9 april 2009 ingediende aanvraag wordt u hierbij **een lichte bouwvergunning** verleend voor het geheel plaatsen van 3 bouwwerken op het terrein van Grasweg 31.

Uw bouwplan is getoetst aan de volgende criteria:

- **Bouwbesluit** (voorschriften constructieve veiligheid)
  Het bouwplan voldoet, voor zover dit uit de ingediende gegevens valt op te maken, aan de betreffende bepalingen.
- **Bouwverordening** (stedenbouwkundige voorschriften)
  Het bouwplan voldoet aan de betreffende bepalingen.
- **Bestemmingsplan / inpassingsplan / beheersverordening**
  De betreffende locatie heeft de bestemming(en): "Bedrijven (B2)" ingevolge het bestemmingsplan: "Overhoeks (in werking sinds 17 mei 2007 en onherroepelijk sinds 2 juli 2008). Het bouwplan is in strijd met dit bestemmingsplan, ten aanzien van het bouwen buiten het aangegeven bouwvlak.
  - Ontheffing
    De **ontheffingvrijstelling van het bestemmingsplan** op grond van artikel 8, lid 3, onder h van artikel 8, lid 3, onder b van het bestemmingsplan krachtens artikel 3.6 van de Wet ruimtelijke ordening (Wro) wordt u hierbij verleend.
  - Procedure
    Het bouwplan is gepubliceerd en heeft gedurende 2 weken ter inzage gelegen. Er zijn geen schriftelijke zienswijzen kenbaar gemaakt.
  - Voorschriften en beperkingen
    Aan deze Ontheffing zijn geen voorschriften en beperkingen verbonden.

- **Welstand**
  Het advies van de Commissie voor Welstand en Monumenten luidt als volgt: "Geen bezwaar".
  Wij volgen het advies van de Commissie en zijn van mening dat het bouwplan voldoet aan redelijke eisen van welstand.
- **Monumentenvergunning ingevolge de Monumentenwet 1988 of Monumentenverordening Amsterdam-Noord 1995**
  Voor het bouwplan is geen monumentenvergunning nodig..
- **Provinciale verordening / Algemene Maatregel van bestuur (AMvB)**
  Op de desbetreffende locatie geldt geen provinciale verordening en geen AMvB naam bestemmingsplan.
- **Exploitatieplan**
  Het bouwplan betreft geen bouwen in de zin van artikel 6.2.1 van het Besluit ruimtelijke ordening.

Er bestaat geen verplichting om de beslissing op uw aanvraag aan te houden.

De beslissing op uw aanvraag wordt niet aangehouden omdat het bouwplan niet in strijd is met het in voorbereiding zijnde bestemmingsplan dan wel met het provinciaal en nationaal ruimtelijk beleid (o.a. Luchthavenindelingsbesluit).

BEZWAARSCHRIFT-CLAUSULE

Op grond van de Algemene wet bestuursrecht kan een ieder, wiens belang rechtstreeks bij dit besluit betrokken is, binnen zes weken na bekendmaking van het besluit, een gemotiveerd bezwaarschrift indienen bij het Dagelijks Bestuur van het stadsdeel Amsterdam-Noord, Postbus 37608, 1030 BB Amsterdam. Het indienen van een bezwaarschrift heeft geen schorsende werking. Hiervoor moet u een verzoek richten -naast het indienen van een bezwaarschrift- tot de voorzieningenrechter van de rechtbank te Amsterdam, sector Bestuursrecht, Postbus 75850, 1070 AW Amsterdam

Hoogachtend,
namens het dagelijks bestuur van het stadsdeel Amsterdam-Noord,

[redacted]

teamleider Vergunningen/Bouw a.i.

Een afschrift van deze bouwvergunning is verstuurd naar:
De Vries Projekt Design B.V

Bouwbesluit
Uw bouwplan moet voldoen aan de voorschriften van het Bouwbesluit.

Uitvoeringsvoorschriften
Uiterlijk 2 dagen vóór de aanvang van het inbrengen van de funderingpalen en/of de aanvang van grondverbeteringswerkzaamheden moet de afdeling Bouwtoezicht in kennis worden gesteld.
Uiterlijk 1 dag van te voren moet de afdeling Bouwtoezicht in kennis worden gesteld van het storten van beton.
Bij het bemalen van bouwputten mag niet op zodanige wijze water aan de bodem worden onttrokken, dat een verlaging van de grondwaterstand in de omgeving plaatsvindt, waardoor funderingen van naburige bouwwerken kunnen worden aangetast op een wijze die de veiligheid van die bouwwerken schaadt.
Het bouwterrein moet op een doeltreffende wijze worden afgescheiden van de openbare weg en het aangrenzende erf of terrein.

Bouwen in afwijking van de vergunning is verboden
Bouwen in afwijking van de vergunning is verboden en kan leiden tot het opleggen van een last onder dwangsom of tot het aanzeggen van bestuursdwang.

Meer informatie
Voor meer informatie kunt u terecht op onze website www.noord.amsterdam.nl en bij de afdeling Vergunningen in het Servicecentrum van het Stadsdeelhuis aan het Buikslotermeerplein 2000 - (020) 634 95 00. Openingstijden: maandag, dinsdag, woensdag en vrijdag van 08.30 tot 15.30 uur en op donderdag van 12.00 tot 19.00 uur.

Aanwijzingen

Aansprakelijkheid
Kosten aan het herstel van schade aan eigendommen van het stadsdeel Amsterdam-Noord (waaronder kabels en leidingen) door bouwwerkzaamheden moeten door de vergunninghouder op eerste aanzegging van het Dagelijks Bestuur worden vergoed.

Graven of grond afvoeren
Als u gaat graven of grond gaat afvoeren van de bouwlocatie moet deze op mogelijke verontreiniging worden onderzocht. Voor meer informatie kunt u contact opnemen met de afdeling Milieu (020 6349578) of de Dienst Milieu en Bouwtoezicht - Weesperplein 4 - (020) 5513888.

vrom 01082008/8245

Gegevens gemeente

Dossiernummer	Datum ontvangst	Aanvraag ingediend
21/2009-16629	09-04-09	in 6 voud

Indienen bij dienst of afdeling

Vergunningen

Verzendadres

Dagelijks Bestuur Stadsdeel
Amsterdam Noord - Postbus 37608
1030 BB Amsterdam

Aanvraag **bouwvergunning**

1 Gegevens aanvrager (vergunninghouder)

Vraagt u de vergunning aan namens een rechtspersoon (bedrijf, instelling, vereniging e.d.)? Vul dan bij 1b de naam van de rechtspersoon in en bij 1a de naam van degene die vertegenwoordigingsbevoegd is. Bij een particuliere aanvraag hoeft u 1b dus niet in te vullen >

1a Naam en voorletters: Shell International Chemicals ☒ Man ☐ Vrouw

1b Rechtspersoon: T.a.v. [redacted] Bouwmanagement)

1c Correspondentieadres in Nederland, *bij voorkeur geen postbusnummer*: Grasweg 29

1d Postcode en plaats: 1031 HW Amsterdam

1e Telefoon overdag: [redacted]

1f Faxnummer: n.v.t.

1g E-mailadres: [redacted]@shell.com

1h Bent u: ☒ eigenaar ☐ huurder ☐ anders, namelijk

2 Machtiging

Indien deze aanvraag betrekking heeft op een bouwvergunning tweede fase: vul hier de gegevens in van de gemachtigde, ook al is dit dezelfde gemachtigde als bij de aanvraag om bouwvergunning eerste fase >

2 Laat u de aanvraag voor de bouwvergunning door een gemachtigde verzorgen?

☐ Nee ☒ Ja, *vul dan hier de gegevens van de gemachtigde in*

Naam en voorletters: De Vries Projekt Design B.V.

Functie: T.a.v. [redacted]

Correspondentieadres in Nederland: De Dintel 35

Postcode en plaats: 5684 PS Best

Telefoon overdag: [redacted]

Faxnummer: [redacted]

E-mailadres: [redacted]@dvpd.nl

3 Kosten

Zie de toelichting >

3 Aanneemsom of raming van de kosten (exclusief BTW) € 2250,-

Behoort bij de beschikking van het
Dagelijks Bestuur van het
Stadsdeel Amsterdam-Noord

d.d. 14 DEC 2009

21/ 09-16629

4 Uw bouwvergunning

Lees in de toelichting welke bouwvergunning u nodig heeft. In bijlage 1 ziet u welke documenten u moet meesturen >

4a Welke bouwvergunning vraagt u aan?

- ☐ Lichte bouwvergunning
- ☒ Reguliere bouwvergunning
- ☐ Reguliere bouwvergunning fase 1
- ☐ Reguliere bouwvergunning fase 2
  - → datum afgifte bouwvergunning fase 1: n.v.t.
  - → (registratie)nummer bouwvergunning fase 1: n.v.t.

U heeft uw eerdere bouwplannen bijvoorbeeld gewijzigd >

4b Heeft u voor deze bouwwerkzaamheden al eerder een bouwvergunning aangevraagd?

☐ Ja, *ga naar 4c* ☒ Nee, *ga naar 5*

4c Op welke datum is de eerdere bouwvergunning verleend/geweigerd? n.v.t.

4d Wat is het (registratie)nummer van de eerdere aanvraag om bouwvergunning? n.v.t.

5 Lokale en kadastrale aanduiding van het bouwwerk/perceel en eigendomssituatie

5a Straat en huisnummer: Grasweg 29

Postcode en plaats: 1031 HW Amsterdam

Kijk voor deze informatie in de koopakte van het pand of het perceel of neem contact op met het kadaster >

5b Kadastrale aanduiding

Gemeente: Amsterdam (Stadsdeel Noord)

Sectie en nummer: K 8734

Het gaat om de situatie op het moment dat u de bouwvergunning aanvraagt >

5c Eigendomssituatie perceel/kavel

☒ Eigen grond ☐ Erfpacht ☐ Huur

6 De bouwwerkzaamheden

6a Geef een korte omschrijving van het bouwplan

Het gaat om het ☒ geheel ☐ gedeeltelijk →
- ☒ plaatsen
- ☐ vernieuwen
- ☐ veranderen
- ☐ oprichten
- ☐ vergroten

→ van 3 stuks verwyszuilen

Ruimte voor toelichting: 900 x 2300 mm

Seizoensgebonden bouwwerk als bedoeld in art. 45, 6e lid, van de Woningwet. Bijvoorbeeld een strandpaviljoen. Zie ook de toelichting >

6b Gaat het om een seizoensgebonden bouwwerk?

- ☒ Nee
- ☐ Ja → Gedurende welke periode van het jaar is het bouwwerk aanwezig? van n.v.t. t/m n.v.t.
  - → Wat is de beoogde instandhoudingstermijn van het seizoensgebonden bouwwerk? n.v.t. jaar

Tijdelijk bouwwerk zoals bedoeld in art. 45, 1e lid, van de Woningwet. Bijvoorbeeld noodlokalen voor scholen en tijdelijke woonruimte. Zie ook de toelichting >

6c Gaat het om een tijdelijk bouwwerk?

- ☒ Nee
- ☐ Ja → Wat is de beoogde instandhoudingstermijn van het bouwwerk? n.v.t. jaar

Gebruik wil zeggen: het daadwerkelijke gebruik van het bouwwerk. Zie de toelichting >

7 Gebruik van het bouwwerk

7a Wat is het huidige gebruik van het bouwwerk en de bijbehorende terreinen? n.v.t.

7b Wat is het gebruik van het bouwwerk en de bijbehorende terreinen na uitvoering van de werkzaamheden? n.v.t.

Gaat het om wonen? Dan is de bezettingsgraadklasse niet van toepassing en vult u de GO en VO in onder 'B1'. Zie ook de toelichting bij Bezettingsgraadklasse >

7c Geef in de onderstaande tabel per gebruiksfunctie de gebruiksoppervlakte (GO) en de vloeroppervlakte van het verblijfsgebied (VO) in m² aan.

Gebruiksfunctie	Bezettingsgraadklasse									
	B1		B2		B3		B4		B5	
	GO (m²)	VO (m²)	GO (m²)	VO (m²)	GO (m²)	VO (m²)	GO (m²)	VO (m²)	GO (m²)	VO (m²)
Wonen			n.v.t.							
Bijeenkomst										
Cel										
Gezondheidszorg										
Industrie										
Kantoor										
Logies										
Onderwijs										
Sport										
Winkel										
Overige gebruiksfuncties										

De vragen 7d en 7e alleen invullen als er sprake is van woningen of wooneenheden >

7d Voor hoeveel woningen/wooneenheden vraagt u de bouwvergunning aan?

Aantal huurwoningen n.v.t. Aantal huurwooneenheden n.v.t.

Aantal koopwoningen n.v.t. Aantal koopwooneenheden n.v.t.

7e Bent u na voltooiing van de werkzaamheden bewoner van het bouwwerk?

☐ Ja ☐ Nee

8 Afmetingen van het bouwwerk

8a en 8b ook met 'Ja' beantwoorden bij oprichten van een bouwwerk (nieuwbouw) >

8a Verandert de onbebouwde oppervlakte van het terrein door de bouwwerkzaamheden?

☐ Ja → Bebouwde oppervlakte voor uitvoering van de werkzaamheden n.v.t. m²

→ Bebouwde oppervlakte na uitvoering van de werkzaamheden n.v.t. m²

☒ Nee

8b Verandert de bruto vloeroppervlakte van het bouwwerk door de bouwwerkzaamheden?

☐ Ja → Bruto vloeroppervlakte voor uitvoering van de werkzaamheden n.v.t. m²

→ Bruto vloeroppervlakte na uitvoering van de werkzaamheden n.v.t. m²

☒ Nee

8c Verandert de bruto inhoud van het bouwwerk door de bouwwerkzaamheden?

☐ Ja → Bruto inhoud voor uitvoering van de werkzaamheden n.v.t. m³

→ Bruto inhoud na uitvoering van de werkzaamheden n.v.t. m³

☒ Nee

9 Materiaal en kleurgebruik

Heeft het bouwwerk andere bijzondere onderdelen of materialen of gaat het om een bouwwerk dat geen gebouw is? Vul dan de gegevens in op de lege regels in het schema. Meer ruimte nodig? Stuur een bijlage mee >

9a Vul in het onderstaande schema de gegevens in over materiaal en kleurgebruik

Onderdeel	Materiaal	Kleur
Zuil:		
* staanders	Aluminium	RAL 5009
* plaat	Aluminium	RAL 5009

Informeer bij uw gemeente of dit mogelijk is >

9b Wilt u het bouwplan mondeling toelichten voor de welstandscommissie/stadsbouwmeester?

☒ Ja ☐ Nee

10 Uitvoeren van de bouwwerkzaamheden

Huurt u een aannemer of onderaannemers in? Vul dan ook vraag 13 in >

10 Hoe worden de bouwwerkzaamheden uitgevoerd?

☒ U huurt een hoofdaannemer in die eindverantwoordelijke is voor de bouwwerkzaamheden

☐ U huurt zelf verschillende aannemers in voor de uitvoering van de verschillende bouwwerkzaamheden

☐ U voert de bouwwerkzaamheden geheel zelf uit

Zie de toelichting > ☐ Nog niet bekend

11 Overige vergunningen

Informeer bij de gemeente of u nog overige vergunningen nodig heeft >

11 Heeft u voor de bouwwerkzaamheden ook de volgende vergunningen nodig?

☒ Nee ☐ Ja, *kruis aan om welke vergunningen het gaat en stuur een kopie van de vergunning of een bewijs van de aanvraag mee* →

☐ Monumentenvergunning

☐ Vergunning Kernenergiewet

☐ Milieuvergunning

☐ Vergunning Wet toelating zorginstellingen

☐ Sloopvergunning

De gegevens die u invult bij vraag 12 t/m 15 maakt de gemeente niet openbaar.

Kruis aan wat van toepassing is. Zie verder de toelichting >

12 Wonen en zorg

12a Vraagt u een bouwvergunning aan voor woningen of wooneenheden?

☒ Nee *Ga verder met 13*
☐ Ja Om welk soort woningen gaat het?
- ☐ Individueel wonen
  - ☐ Zelfstandige woning
    - ☐ Grondgebonden
    - ☐ In woongebouw
  - ☐ Geclusterde woningen i.v.m. zorg
    - ☐ Grondgebonden
    - ☐ In woongebouw
- ☐ Groepswoning

12b Welke zorgvoorziening is aanwezig in de woningen/wooneenheden?

☐ Geen zorg/n.v.t.
☐ Zorg op afspraak (thuiszorg)
☐ Zorg op afroep (zorgpost in de buurt, via intercom)
☐ 24-uurs zorg (zorgverleners in huis)

13 Uitvoeren van de bouwwerkzaamheden, gegevens derden

Voeg een gewaarmerkte kopie van inschrijving KvK bij >

13a Gegevens hoofdaannemer

Naam: De Vries Projekt Design B.V.

Adres: De Dintel 35, 5684 PS Best

Meer aannemers of onderaannemers? Stuur een bijlage mee. Stuur voor iedere onderaannemer een gewaarmerkte kopie van de inschrijving van de KvK mee >

13b Gegevens onderaannemer

Naam: n.v.t.

Adres: n.v.t.

Voor welk deel van de werkzaamheden wordt de onderaannemer ingeschakeld? n.v.t.

14 Handtekening

Hierbij verklaar ik dat ik het formulier en de bijlagen naar waarheid heb ingevuld en dat het gehele bouwwerk zal voldoen aan de eisen zoals die zijn vastgelegd in het Bouwbesluit 2003.

14a Aanvrager

Datum: 13 mrt 2009

Handtekening aanvrager: [redacted]

Zie de toelichting > 14b Burgerservicenummer: n.v.t. [redacted]

Als een gemachtigde is aangewezen, moeten zowel de aanvrager als de gemachtigde dit formulier ondertekenen > 14c Gemachtigde

Datum: 13 mrt 2009

Handtekening gemachtigde: [redacted]

15 Toestemming openbaarmaking persoonsgegevens

Zie de toelichting > 15a Geeft u toestemming om uw antwoorden op de vragen 1 t/m 3 openbaar te maken?

☐ Ja ☒ Nee

15b Handtekening aanvrager: [redacted]

Als een gemachtigde is aangewezen, moeten zowel de aanvrager als de gemachtigde dit formulier ondertekenen > 15c Handtekening gemachtigde: [redacted]

Terugsturen van de aanvraag

Stuur de aanvraag inclusief de bijlagen naar het adres dat rechtsboven op de voorzijde van het formulier staat vermeld. Als er geen adres op het formulier staat vermeld, informeer dan bij uw gemeente naar het juiste adres. Controleer of u alle bijlagen heeft bijgevoegd.















21/ 09-16629

F1

Shell International Chemicals B.V., Amsterdam

Tekeningen t.b.v. vergunningsaanvraag

Huidge situatie

DE VRIES
Projekt Design

Aan deze visual en de genoemde maatvoering en kleuren kunnen geen rechten worden ontleend. Niets uit deze visual mag zonder onze schriftelijke toestemming worden gebruikt, gekopieerd of verspreid. Copyright © 2009

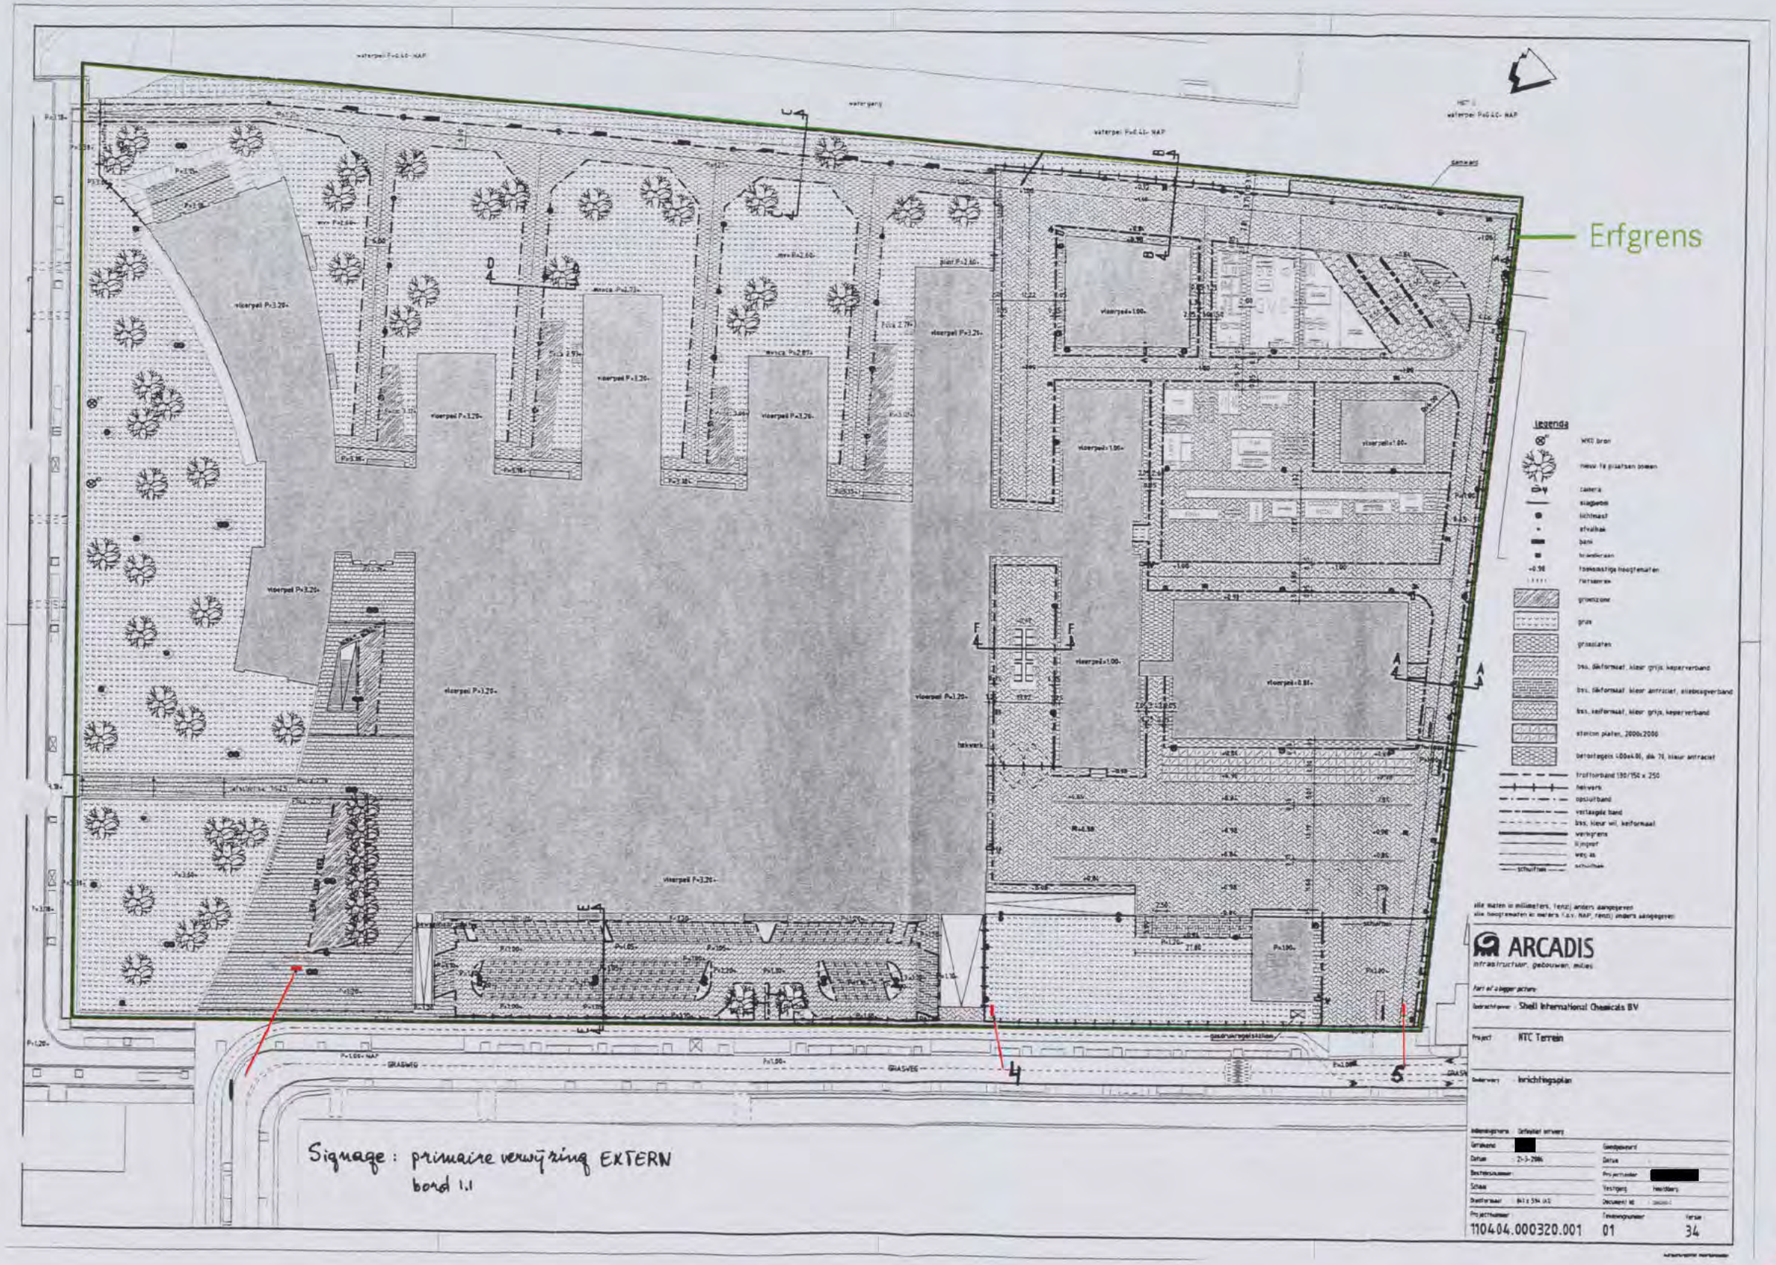

Behoort bij de beschikking van het Dagelijks Bestuur van het Stadsdeel Amst... d.d. 14 DEC 2009

21/ 09-16629

21/ 09-16629
11

Shell International Chemicals B.V., Amsterdam
Tekeningen t.b.v. vergunningsaanvraag

Plattegrond, overzicht

DE VRIES
Projekt Design

Aan deze visual en de genoemde maatvoering en kleuren kunnen geen rechten worden ontleend. Niets uit deze visual mag zonder onze schriftelijke toestemming worden gebruikt, gekopieerd of verspreid. Copyright © 2009

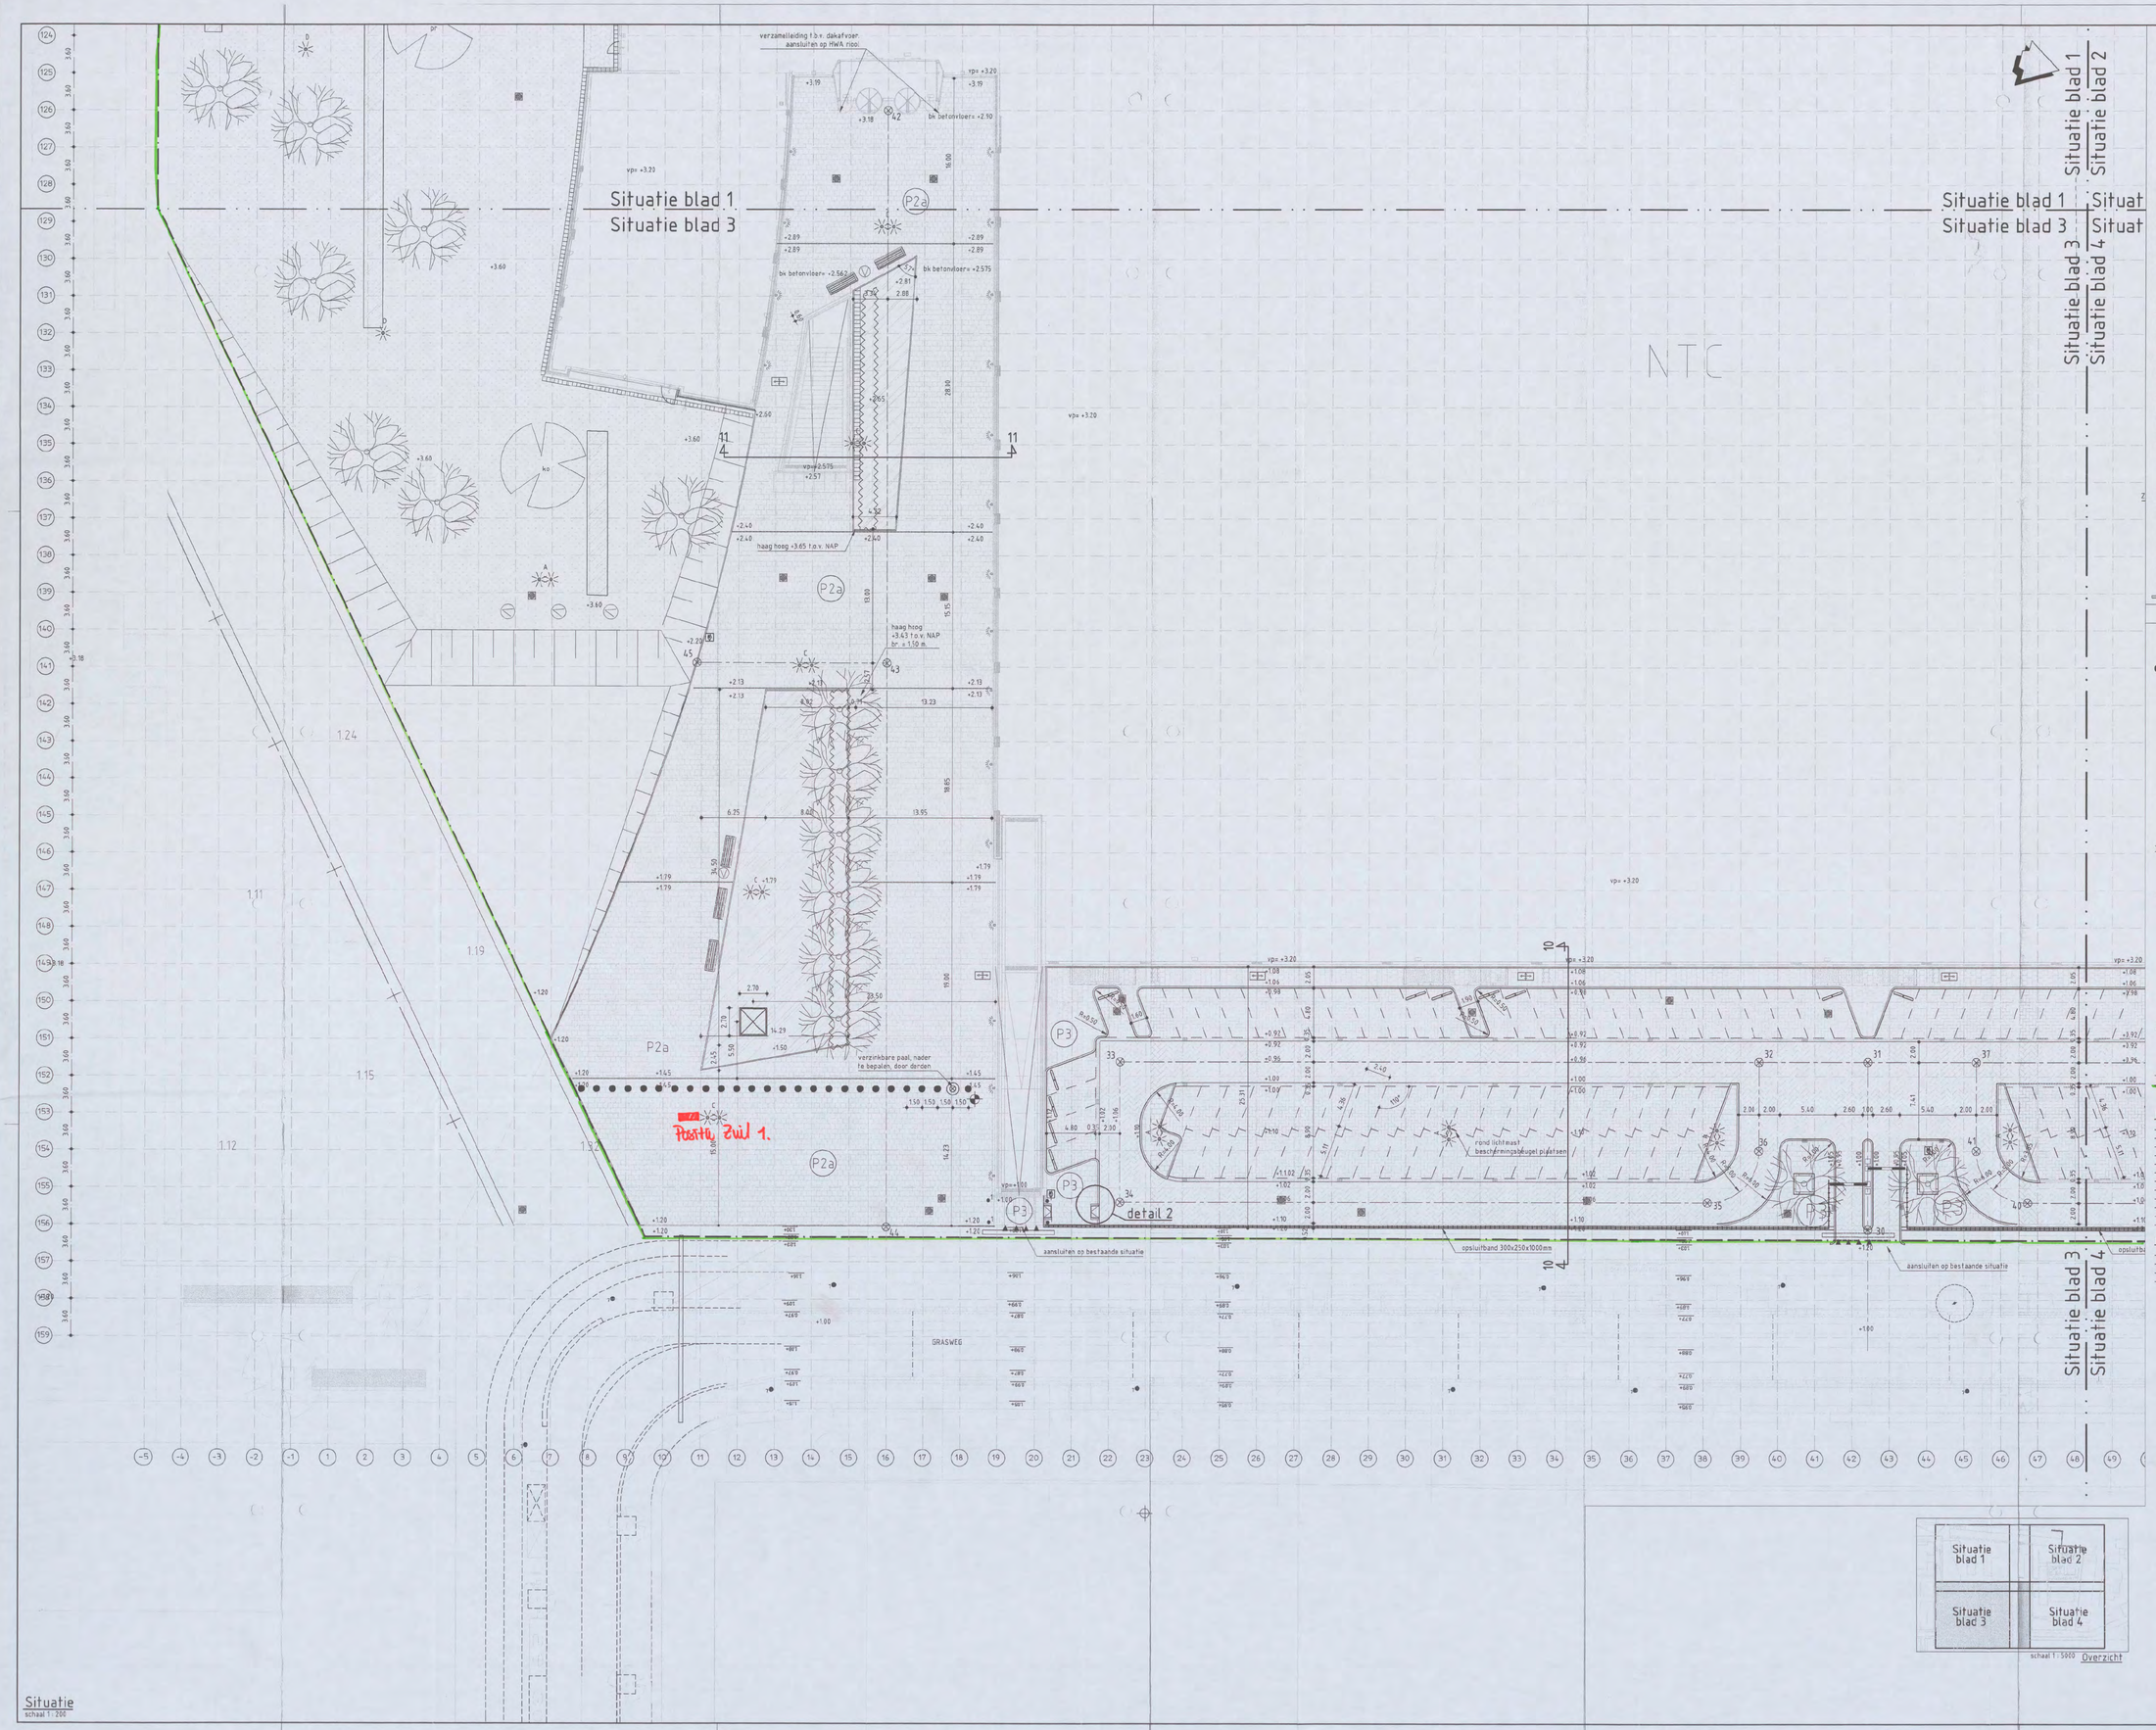

Situatie
schaal 1 : 200

schaal 1 : 5000 Overzicht

coordinatenlijst

NR	X-COORD.	Y-COORD.
01	121804.770	489943.360
02	121792.827	489881.034
03	121790.090	489882.544
04	121787.524	489815.073
05	121859.739	489839.863
06	121779.899	489852.360
07	121851.196	489661.992
08	121771.173	489693.146
09	121844.735	489507.836
10	121763.849	489530.674
11	121833.983	489346.874
12	121756.773	489363.223
13	121748.386	489206.178
14	121743.754	489228.883
15	121734.219	489275.073
16	121797.653	489177.309
17	121828.622	489186.485
18	121788.930	489200.809
19	121785.848	489217.254
20	121776.318	489239.315
21	121767.004	489281.955
22	121838.741	489289.944
23	121836.315	489281.828

NR	X-COORD.	Y-COORD.
24	121876.866	489300.701
25	121922.796	489308.956
26	121849.336	489392.599
27	121904.046	489208.754
28	121895.139	489238.892
29	121863.227	489229.457
30	121965.691	489152.788
31	121950.126	489158.187
32	121953.102	489148.118
33	121970.654	489088.751
34	121983.696	489092.637
35	121967.562	489147.118
36	121961.359	489153.556
37	121947.149	489158.256
38	121940.436	489192.943
39	121953.477	489194.819
40	121958.773	489176.996
41	121955.395	489170.694
42	121888.685	489040.830
43	121940.078	489036.034
44	121992.474	489071.515
45	121945.266	489038.344

legenda

- tegels dik 80mm, kleur antraciet
- bss, dikformaat, eilebooyverband kleur antraciet
- bss, dikformaat, keperverband, kleur grijs
- betonnen vloer
- grasplaten, dik 50mm
- struiken, planten en bolgewassen (zie bijlage 6)
- inzaaien berm
- 5 strekks molgoot, bss, dikformaat, kleur antraciet
- Duo-Hollandse regel, kleur antraciet 600x400x80mm
- betonplaten 2,00x2,00m en 2,00x1,50m
- maaitegel 600x600x80mm (langs gebouw)
- looptegel 600x400x80 mm
- keermuur (zie bijlage 4) -bestek
- trottoirband 130/150x250mm
- opsluitband 100x200x1000mm
- ameteband 265/155x370mm, (lev. Struyk verwo)
- bss, kleur wit, 2 on 2
- hekwerk (zie bijlage 4) -bestek
- bestaande damwand voorzien van deksloof (zie tekening 11)
- schuifhek (zie bijlage 4) -bestek
- speedgate
- kunstwerk entree
- hoogtebegrenzers voor de garage: 2,15m voor het terrein: 4,50m
- lijngoot type fineline (acodrain, bijlage 8)
- lijngoot type S200K (acodrain, bijlage 8)
- aanbrengen putrand / straatkolk / trottoirkolk
- aanbrengen uitneembare paal
- aanbrengen stalen paal model 20 (Amsterdammertje)
- aanbrengen klappaal jas model 90
- aanbrengen betonpaal, type sierpalen amsterdam
- aanbrengen sluotbanden
- aanbrengen beveiligingscamera, door derden
- poort tegenover trap
- bolder
- intercom
- aanbrengen lichtmast + type
- aanbrengen lichtmast, door derden
- aanbrengen verlichting entree plein
- aanbrengen slagboom, door derden
- aanbrengen afvalbak, door derden
- aanbrengen straatmeubulair, door derden
- betonpoer t.b.v. hoogtetracé, door derden
- aanbrengen hydranten, door derden
- indicatie (locatie boom (zie bijlage 6)
- indicatie (locatie boom verplant (door derden) pr = prunus ko = korsoeljé
- haag
- -0.96 nieuwe hoogtematen
- 0.96 hoogtematen grasweg
- XX coordinaten
- aslijn

tekeningindeling

- Tekening 01: Opruimwerkzaamheden
- Tekening 02: Situatie blad 1
- Tekening 03: Situatie blad 2
- Tekening 04: Situatie blad 3
- Tekening 05: Situatie blad 4
- Tekening 06: Situatie bebording en markering
- Tekening 07: Dwarsprofielen
- Tekening 08: Details
- Tekening 09: Kabels en leidingentracé
- Tekening 10: Riolering
- Tekening 11: Kademuur doorsnede en details
- Tekening 12: Aanlegsteiger

bronvermelding

- Copijn DO en details d.d. 28-07-2006
- DO Grasweg d.d. 09-01-2007
- Locatie kademuur (revisie) d.d. 05-12-2006
- Bouwrijpsituatie d.d. 05-02-2007

Opmerkingen

alle maten in meters, tenzij anders aangegeven
alle hoogtematen in meters t.o.v. NAP, tenzij anders aangegeven

Versie	Omschrijving
G	i.v.m. aanpassing bomen en hekwerk
F	i.v.m. wijziging vloerpeilen

ARCADIS
Infrastructuur, gebouwen, milieu

Part of a bigger picture

Opdrachtgever : Shell International Chemicals BV

Project : NTC Terrein

Onderwerp : Situatie blad 3
Woonrijp maken

Indieningsvorm : verktekening

Getekend :	[redacted]	Goedgekeurd :	[redacted]
Datum :	5-9-2008	Datum :	5-9-2008
Bestelnummer :	9710	Projectleider :	[redacted]
Schaal :	1 : 200	Vestiging :	Hoofddorp
Bladformaat :	1189 x 841 (A0)	Document id :	84210610
Projectnummer :	110404.000320.001	Tekeningnummer :	04
		Versie :	F

Ontvangen bij de beschikking van het Dagelijks Bestuur van het Stadsdeel Amsterdam-Noord
d.d. 14 DEC 2008

21/-09-16629
12

Auteursrechten voorbehouden

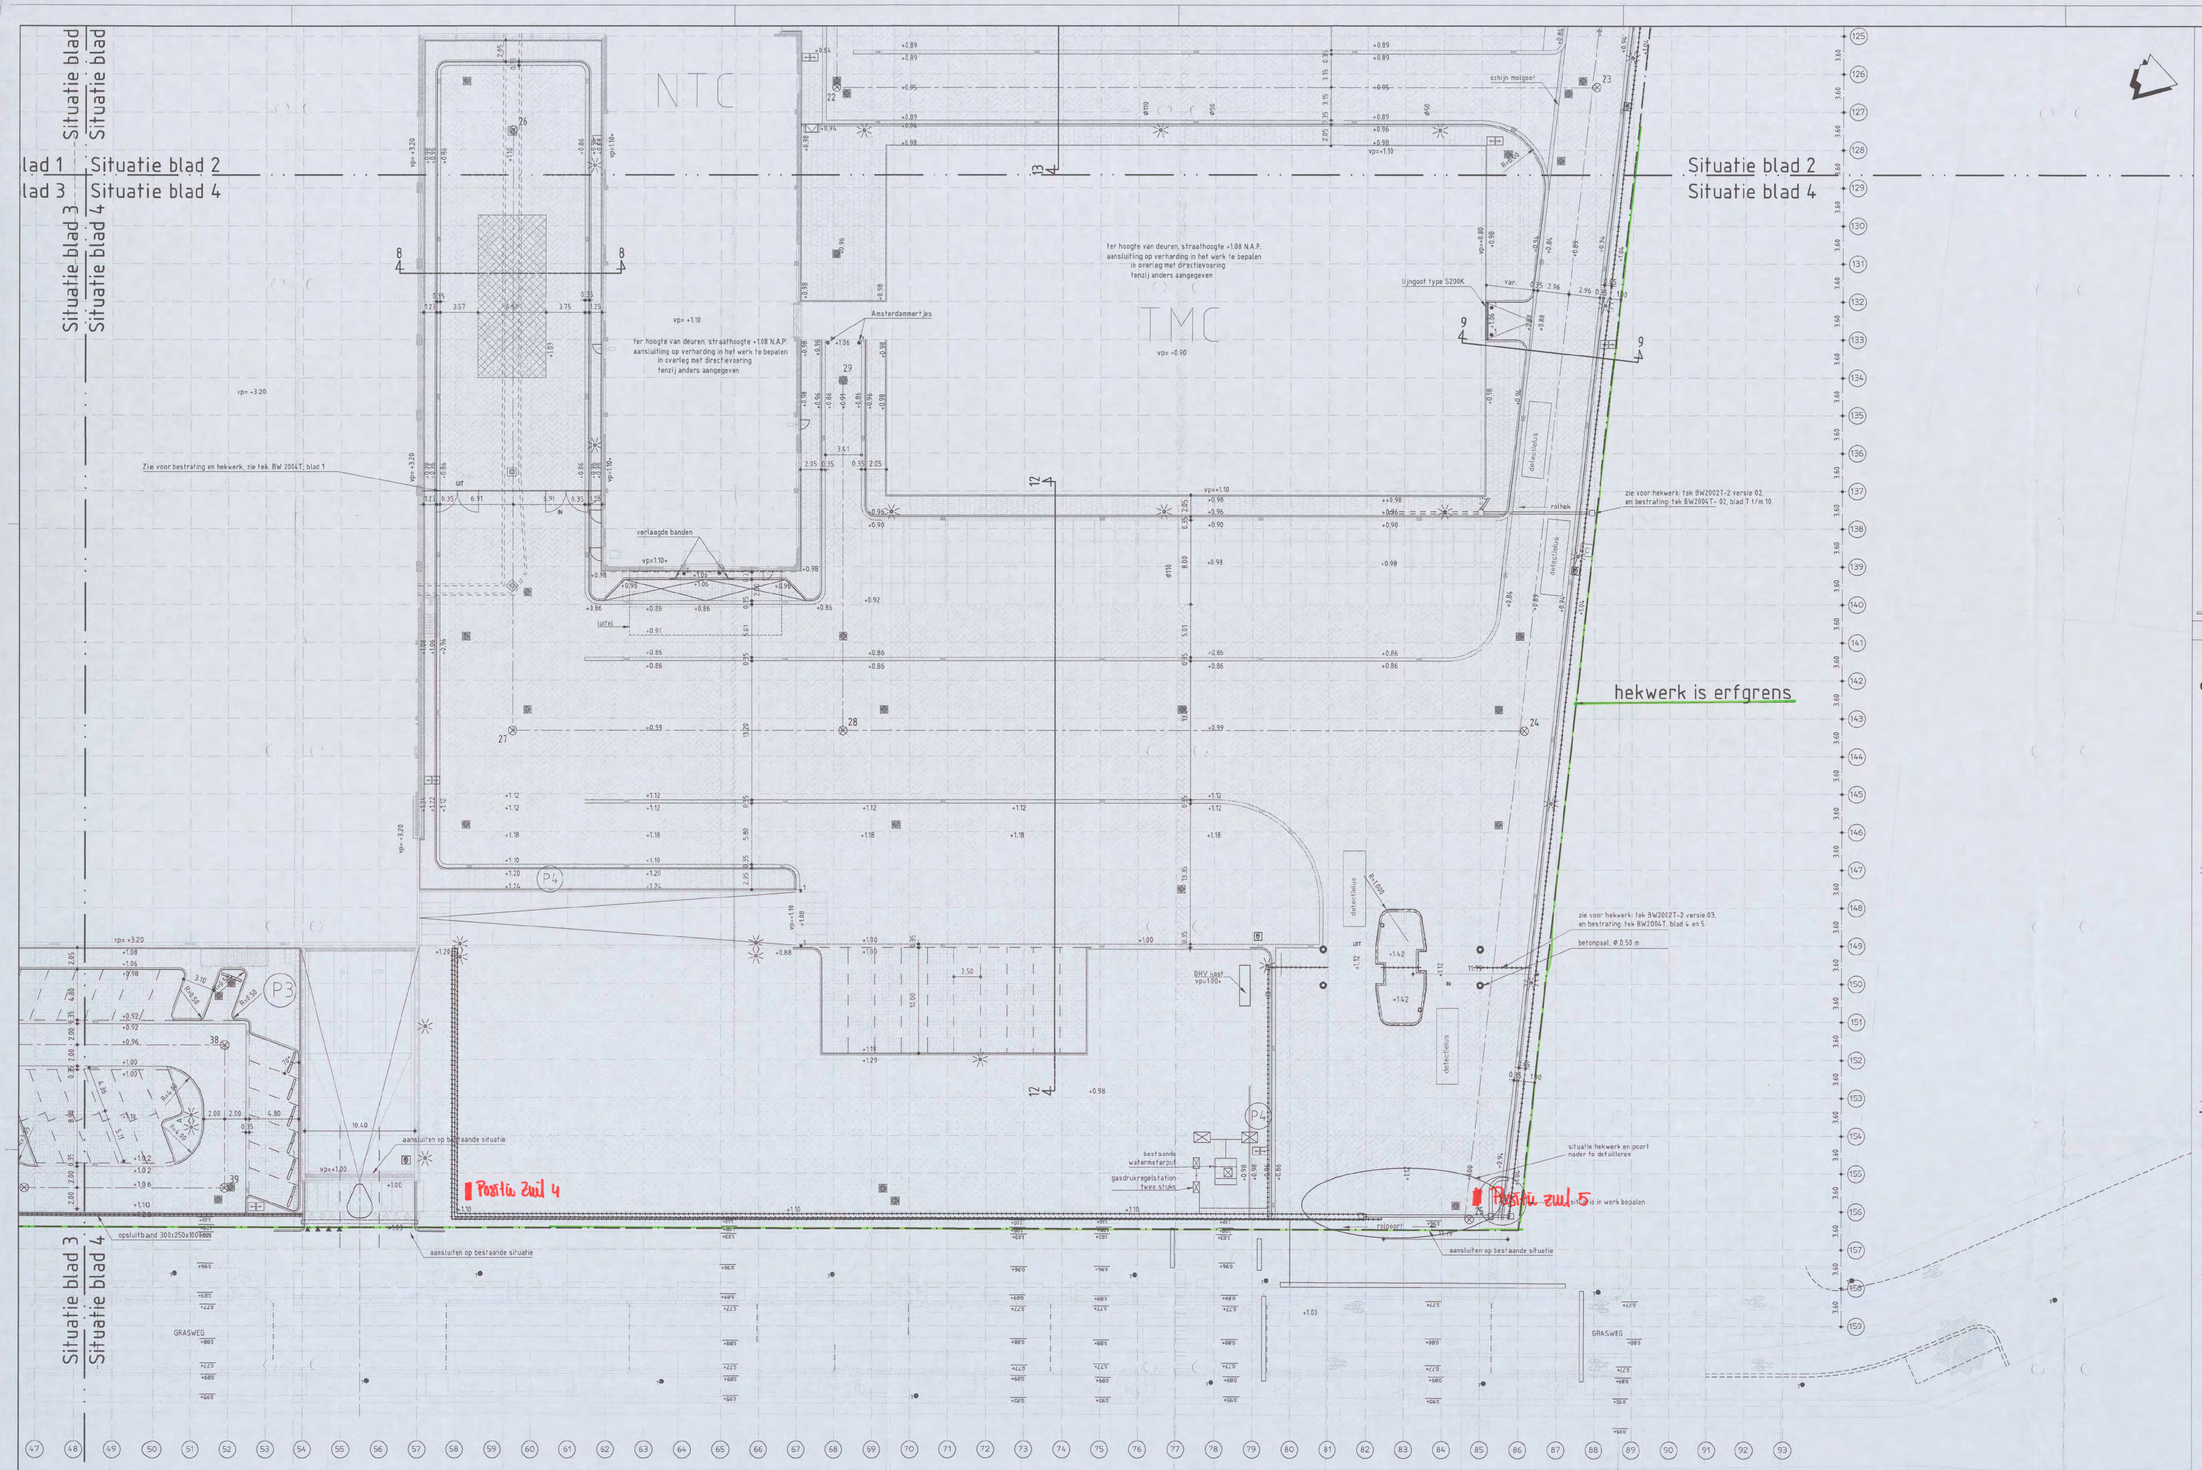

coordinatenlijst

NR	X-COORD.	Y-COORD.
01	121804.770	489943.360
02	121792.827	489884.034
03	121790.090	489002.544
04	121819.524	489015.013
05	121859.739	489029.863
06	121919.899	489052.340
07	121851.196	489064.902
08	121771.473	489093.446
09	121847.935	489107.836
10	121763.848	489136.674
11	121833.183	489144.814
12	121756.773	489165.223
13	121748.386	489206.118
14	121743.754	489228.860
15	121734.219	489275.073
16	121797.603	489177.309
17	121828.622	489186.445
18	121788.930	489206.809
19	121785.848	489211.254
20	121779.318	489239.375
21	121767.034	489280.955
22	121836.741	489220.944
23	121816.375	489289.828
24	121816.865	489300.701
25	121922.795	489308.956
26	121849.335	489192.589
27	121904.345	489288.764
28	121895.139	489238.892
29	121863.227	489234.437
30	121965.691	489162.788
31	121950.126	489158.187
32	121953.102	489148.114
33	121970.654	489088.751
34	121983.696	489092.697
35	121967.582	489147.118
36	121961.350	489150.556
37	121947.149	489168.256
38	121940.436	489190.943
39	121953.477	489194.819
40	121958.773	489176.966
41	121955.396	489176.694
42	121888.685	489043.830
43	121940.078	489056.024
44	121992.074	489011.596
45	121945.266	489038.344

legenda

- tegels dik 80mm, kleur antraciet
- bss, dikformaat, elleboogverband, kleur antraciet
- bss, dikformaat, keperverband, kleur grijs
- betonnen vloer
- grasplaten, dik 50mm
- struiken, planten en bolgewassen (zie bijlage 5)
- inzaaien bern
- 5 streks molgoot, bss, dikformaat, kleur antraciet
- Oud-Hollandse tegel, kleur antraciet 600x400x80mm
- betonplaten 2,00x2,00m en 2,00x1,50m
- maaitegel 600x600x80mm (langs gebouw)
- loopstegel 609x400x80 mm
- keermuur I.z.o bijlage 4 I -bestek
- trottoirband 130/150x25lmm
- opsluitband 100x200x100mm
- amstelband, 205/155x370mm, (lav. Struyk verwo)
- bss, kleur wit, 2 om 2
- hekwerk (zie bijlage 4) -bestek
- bestaande damwand voorzien van dekslobf (zie tekening 11)
- schuifhek (zie bijlage 4) -bestek
- schuifhek
- speedgate
- speedgate
- kunstwerk entree
- hoogtebegrenzers voor de garage: 2,15m voor het terrein: 4,50m
- lijngoot type fireline (acidrain, bijlage 8)
- lijngoot type S200K (acidrain, bijlage 8)
- aanbrengen putrand / straatkolk / trottoirkolk
- aanbrengen uitneembare paal
- aanbrengen stalen paal model 20 (Amsterdammertjes)
- aanbrengen klappaalties model 90
- aanbrengen betonpaal, type sierpalen amsterdam
- aanbrengen steetbanden
- aanbrengen beveiligingscamera, door derden
- poort tegenover trap
- bolder
- intercom
- aanbrengen lichtmast + type
- aanbrengen lichtmast, door derden
- aanbrengen verlichting entree plein
- aanbrengen slagboom, door derden
- aanbrengen afvalbak, door derden
- aanbrengen straatmeubulair, door derden
- betonpoer t.b.v. hoogtetracé, door derden
- aanbrengen hydranten, door derden
- indicatie locatie boom (zie bijlage 6)
- indicatie locatie boom verplant (door derden)
  - pr = prunus
  - ko = kornoeljé
- haag
- -0.96 nieuwe hoogtematen
- 3.96+ hoogtematen grasweg
- XX coordinaten
- asijn
- werkgrens = erfgrens

tekeningindeling

- Tekening 01: Oprulmwerkzaamheden
- Tekening 02: Situatie blad 1
- Tekening 03: Situatie blad 2
- Tekening 04: Situatie blad 3
- Tekening 05: Situatie blad 4
- Tekening 06: Situatie bebording en markering
- Tekening 07: Dwarsprofielen
- Tekening 08: Details
- Tekening 09: Kabels en leidingentracé
- Tekening 10: Riolering
- Tekening 11: Kademuur doorsnede en details
- Tekening 12: Aanlegsteiger

bronvermelding

- Copijn DO en details	d.d. 28-07-2006
- DO Grasweg	d.d. 09-01-2007
- Locatie kademuur (revisie)	d.d. 05-12-2006
- Bouwrijpsituatie	d.d. 05-02-2007

Opmerkingen

alle maten in meters, tenzij anders aangegeven
alle hoogtematen in meters t.o.v. NAP, tenzij anders aangegeven

Versie	Omschrijving
G	i.v.m. aanpassing bomen en hekwerk
F	i.v.m. wijziging vloerpelen

ARCADIS
Infrastructuur, gebouwen, milieu
Part of a bigger picture

Opdrachtgever : Shell International Chemicals BV

Project : NTC Terrein

Besloten bij de beschikking van het Dagelijks Bestuur van het Stadsdeel Amste[illegible]
d.d. 14 DEC 2009
F 21/-09-16620
13

Onderwerp : Situatie blad 4
Woonrijp maken

Indieningsvorm : verkiezing

Getekend	[redacted]	Goedgekeurd	[redacted]
Datum	5-9-2008	Datum	5-9-2008
Bestelknummer	9710	Projectleider	[redacted]
Schaal	1 : 200	Verifiëring	Hoofddorp
Bladformaat	1189 x 841 (A0)	Document id	BW2008

Projectnummer	Tekeningnummer	Versie
110404.000320.001	05	F

Situatie
schaal 1 : 200

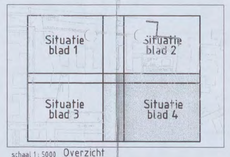

schaal 1 : 5000 Overzicht

Auteursrechten voorbehouden

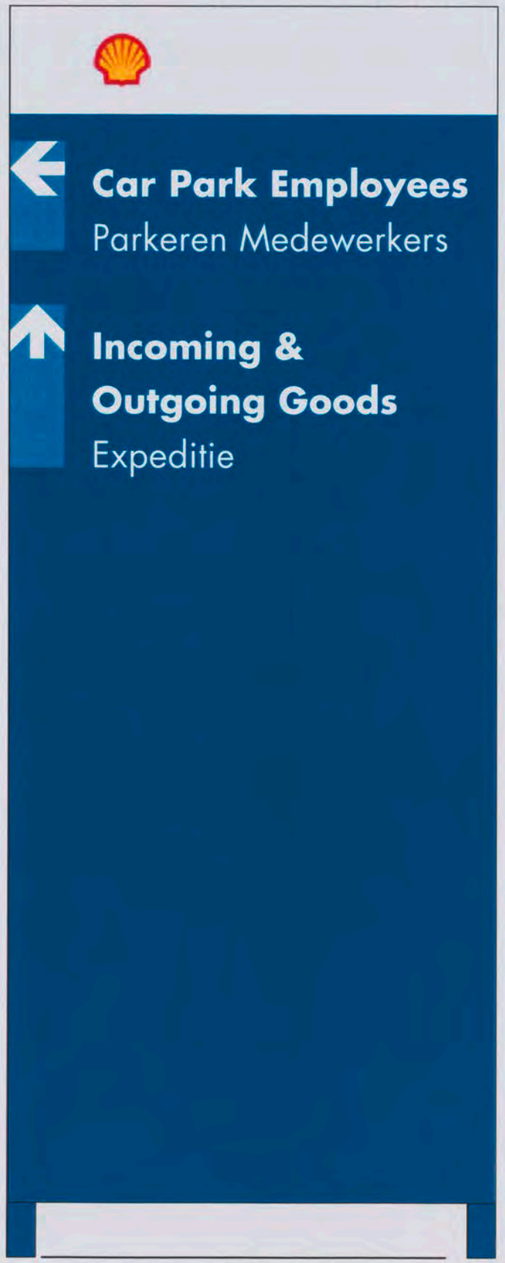

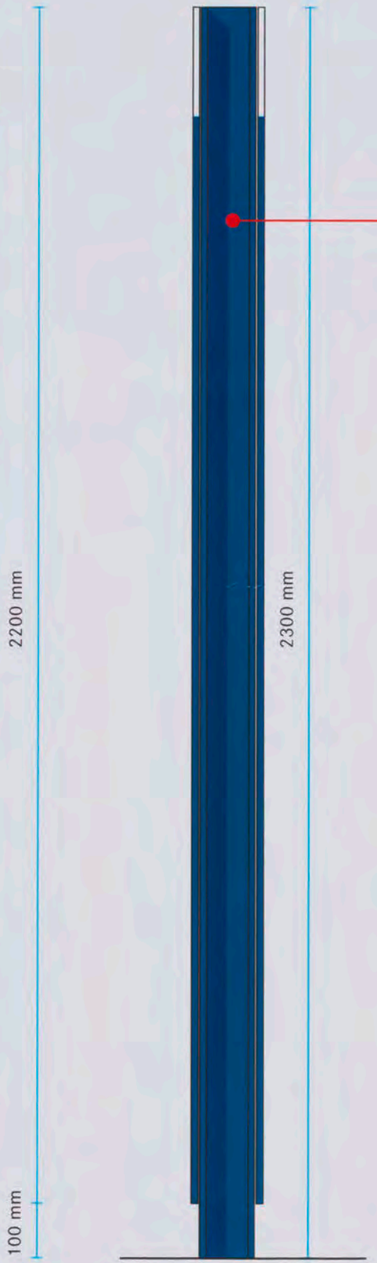

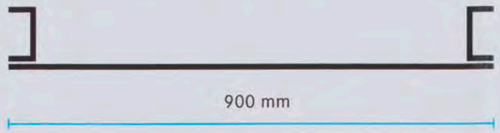

Zuil 900 x 2300 mm
Plaatmaat 900 x 2200 x 3 mm
Staanders 3000 mm waarvan
700 mm onder maaiveld.

Opgebouwd uit gepoedercoat
aluminium in RAL 5009.

Zuil wordt daarna beletterd met folie
in de kleuren Avery 800 (wit) en
Avery 942 (lichtblauw)
en voorzien van het Shell logo
in de kleur geel en rood

Behoort bij de beschikking van het
Dagelijks Bestuur van het
Stadsdeel Amsterdam-Noord
d.d. 14 DEC 2009

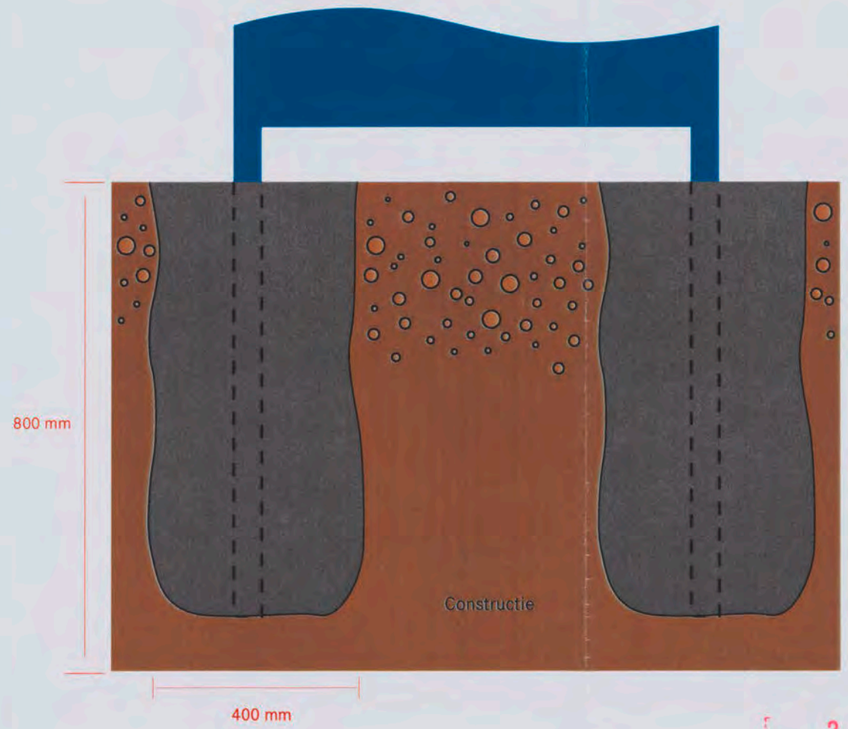

21/ 09-16629
T4

Shell International Chemicals B.V., Amsterdam
Tekeningen t.b.v. vergunningsaanvraag

Maatvoering zuilen
Schaal 1:10

DE VRIES
Projekt Design

Aan deze visual en de genoemde maatvoering en kleuren kunnen geen rechten worden ontleend. Niets uit deze visual mag zonder onze schriftelijke toestemming worden gebruikt, gekopieerd of verspreid. Copyright © 2009



Bord Primair - 1 - Grasweg hoofdingang
Bord nummer 1.1
Tekening 08002

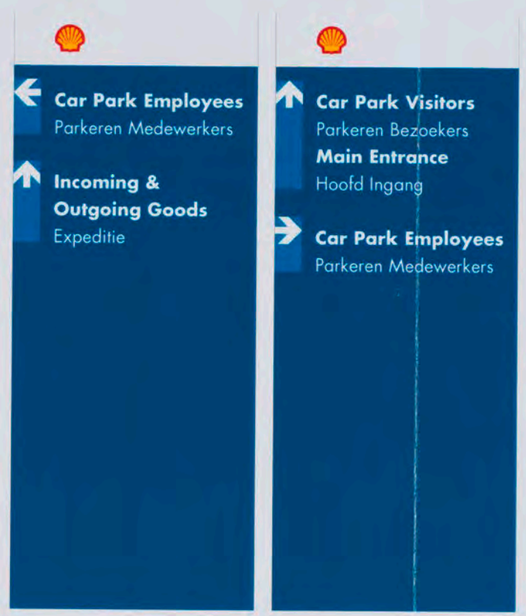

Bord Primair - 4 - Grasweg parkeren personeel
Bord nummer 1.1
Tekening 08002

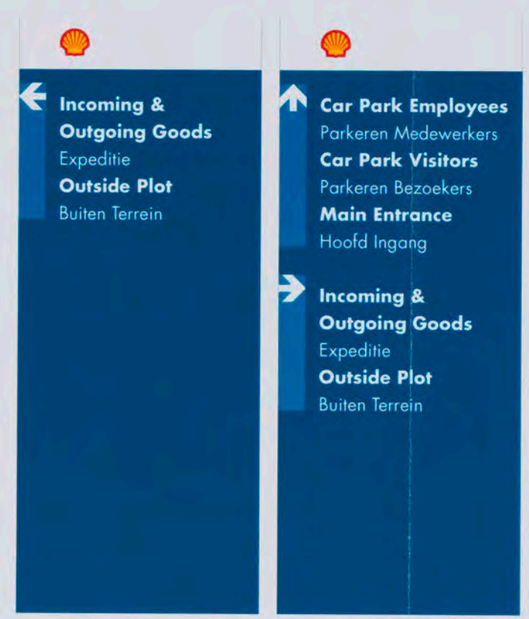

Bord Primair - 5 - Grasweg leveranciers
Bord nummer 1.1
Tekening 08002

Behoort bij de beschikking van het
Dagelijks Bestuur van het
Stadsdeel Amsterdam-Noord
d.d. 14 DEC 2009

21/ 09-16629
15

Shell International Chemicals B.V., Amsterdam
Tekeningen t.b.v. vergunningsaanvraag

Opmaak zuilen
voor- en achterzijde

DE VRIES
Projekt Design

Aan deze visual en de genoemde maatvoering en kleuren kunnen geen rechten worden ontleend. Niets uit deze visual mag zonder onze schriftelijke toestemming worden gebruikt, gekopieerd of verspreid. Copyright © 2009

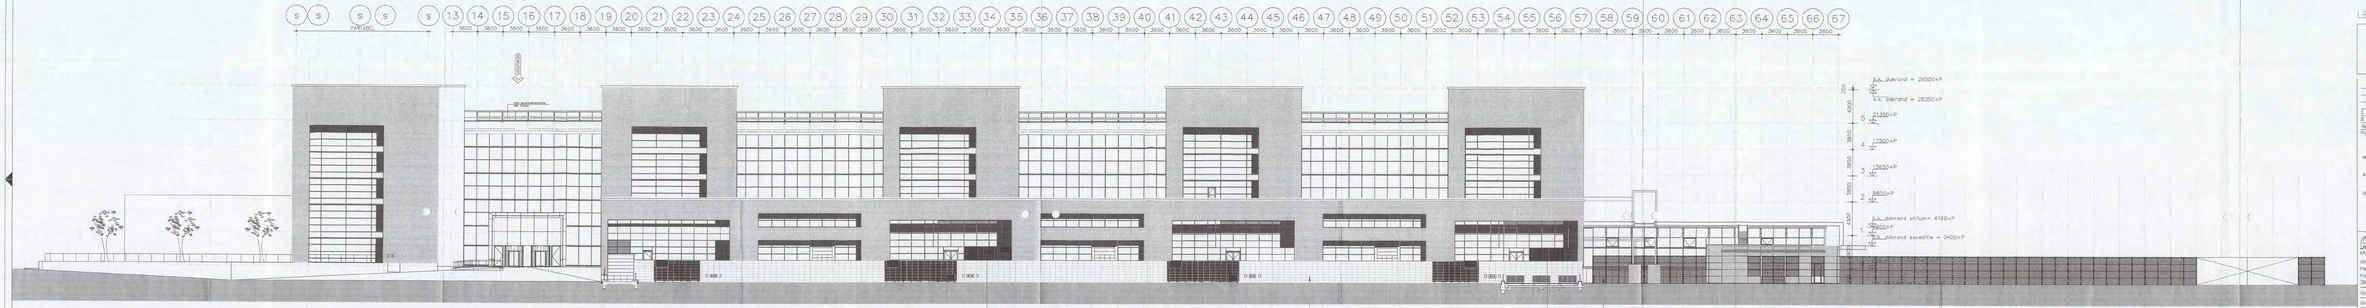

LEGENDA

B ▸ Droge blusleiding aanslutting
——— Zonwering aangegeven in kozijtoverzicht
———— Koof t.b.v. eventueel te plaatsen zonwering voorzien van demontabel puneel of lage koof
Voor kleuren en materialen wordt verwezen naar de materialen- en kleurenstaat

C	Diverse aanpassingen , zie zijlijn C	[redacted]	5-10-2005
B	Bestekfase		5-12-2005
Versie	Omschrijving wijziging	Naam	Datum

Plan overzicht

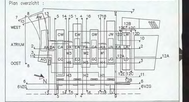

ARCADIS
Architecture, advisory, mobility, communication
ARCADIS Infra BV
Piet Ritmanlaan 28
Postbus 220
2800 AE Amersfoort
Tel. [redacted]
Fax
www.arcadis.nl

Opdrachtgever : Shell International Overseas B.V.

Ontwerp : ARCADIS Bouw & Vastgoed BV i.s.m. van mourik vermeulen

Project : Shell NTC Amsterdam

Onderwerp : Doorsnede 6-6
Aanzicht Oostgevel
bouwdeel A0 t/m L0

Fase : Werk

Getekend	[redacted]	Discipline	Bouwtechnologie
Datum	01-12-2005	Gecontroleerd	[redacted]
Schaal	1:200	Goedgekeurd	
Blootstraat	A3xb	Status	in bewerking
Projectnummer	Tekeningnummer	Versie	
140327.000256	04-4306VG	C	

stadsdeel amsterdam-noord

SWW. B&M: bouwtoezicht

Om advies:

VERGUNNING

~~Oost~~/West [redacted]

Inspecteur:

Coalitiegebied ~~J~~ / N

Boekingsnummer: 21/2 09 - 16629

Plaatsaanduiding: Graaiweg ~~8~~ 31

Beschrijving: Reguliere b.v. t.b.v. het geheel plaatsen van 3 stuks verwijzuilen.

Aanvrager

Voorletters en achternaam: Shell International Chemicals. T.a.v. dhr. [redacted]

Straat en huisnummer: Graaiweg ~~8~~ 31

Postcode en plaats: 1031 HW Amsterdam

Telefoon / ~~fax privé~~: [redacted]

Telefoon / fax werk:

Gemachtigde

Voorletters en achternaam: De Vries Projekt Design B.V. T.a.v. [redacted]

Straat en huisnummer: De Dintel 35

Postcode en plaats: 5684 PS Best

Telefoon / ~~fax privé~~: [redacted]

~~Telefoon~~ / fax werk: [redacted]

Datum ontvangst	Dossiernummer	Eig.	Stadsged.
09 04 09		~~p~~	~~7~~ 1a

Bouwsom	Legesbedrag
€ 2250,-	€ 430,-

Nadere aanduiding:

Gegevens technische registratie

Buurtkaartnummer: 07.0000 Zone: Overhoeks

Vigerend plan:

Plan in procedure:

Milieu: Wet op geluidshinder A-inrichting Vuurwerkomgevingsbesluit 20-04-'09 [redacted]

model 2572

Adviesaanvragen

Bouwberaad		
Welstandscommissie		
Ruimtelijk en Econ. beleid		
Ontwikkeling en Realisatie		
Brandweer		
Milieudienst		
Milieu-intern		
Grondprodukties		
Stadsdeelwerken		
Landmeten		

Verloop van de behandeling

Datum		Paraaf
22-4-09	ovb. verz. c.c: De Vries Projekt Design, Publikatie week 18	[redacted]
	9V van 22 juli t/m 4 aug. 2009, Publicatie wk 30	
11-12-2009	Gaarne lichte bouwvergunning verder verzorgen, verzenden etc. zie in cassa	[redacted]
14-12-09	Verg verz. cc (BAG) WL, HMK, [redacted] buitendienst, gemachtigde, leges SFI, publikatie Wk 52	



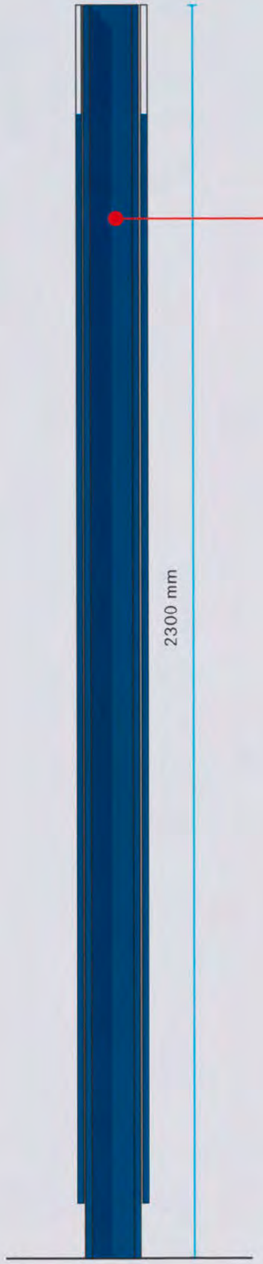



Zuil 900 x 2300 mm
Plaatmaat 900 x 2200 x 3 mm
Staanders 3000 mm waarvan
700 mm onder maaiveld.

Opgebouwd uit gepoedercoat
aluminium in RAL 5009.

Zuil wordt daarna beletterd met folie
in de kleuren Avery 800 (wit) en
Avery 942 (lichtblauw)
en voorzien van het Shell logo
in de kleur geel en rood

Behoort bij de beschikking van het
Dagelijks Bestuur van het
Stadsdeel Amsterdam-Noord
d.d. 14 DEC 2009

GEEN BEZWAAR
13 MEI 2009
Commissie voor Welstand en Monumenten
de secretaris : [redacted]

21/09-16629
14

Shell International Chemicals B.V., Amsterdam
Tekeningen t.b.v. vergunningsaanvraag

Maatvoering zuilen
Schaal 1:10

DE VRIES
Projekt Design

Aan deze visual en de genoemde maatvoering en kleuren kunnen geen rechten worden ontleend. Niets uit deze visual mag zonder onze schriftelijke toestemming worden gebruikt, gekopieerd of verspreid. Copyright © 2009

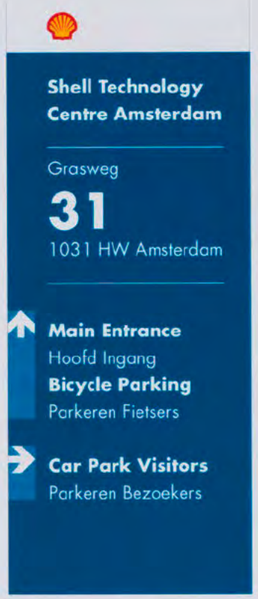

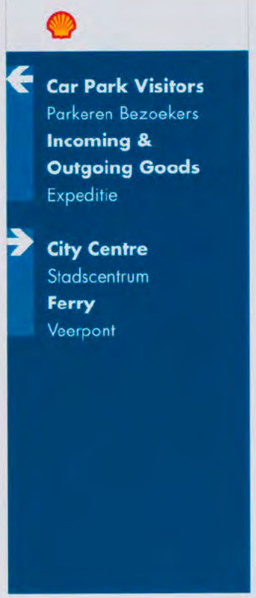

Bord Primair - 1 - Grasweg hoofdingang
Bord nummer 1.1
Tekening 08002





Bord Primair - 4 - Grasweg parkeren personeel
Bord nummer 1.1
Tekening 08002



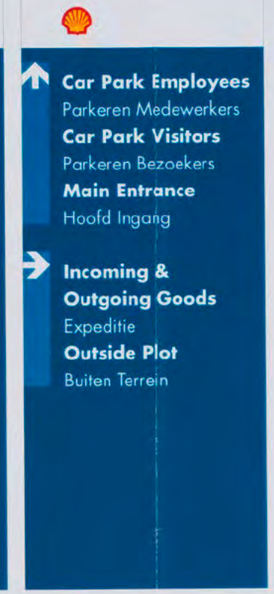

Bord Primair - 5 - Grasweg leveranciers
Bord nummer 1.1
Tekening 08002

Behoort bij de beschikking van het
Dagelijks Bestuur van het
Stadsdeel Amsterdam Noord
d.d. 14 DEC 2009

GEEN BEZWAAR
13 MEI 2009
[redacted]
Commissie voor Welstand en Monumenten
de secretaris [redacted]

21/ 09-16629
15

Shell International Chemicals B.V., Amsterdam
Tekeningen t.b.v. vergunningsaanvraag

Opmaak zuilen
voor- en achterzijde

DE VRIES
Projekt Design

Aan deze visual en de genoemde maatvoering en kleuren kunnen geen rechten worden ontleend. Niets uit deze visual mag zonder onze schriftelijke toestemming worden gebruikt, gekopieerd of verspreid. Copyright © 2009