Aanbrengen verkeersbordpaal
incl. RVV-bord J21 en onderbord 'SCHOOL'

Aanbrengen geleidelijnen
Vervangen RVV-bord A0415E01zb
door RVV-bord L02

Aanbrengen zebra op plateau
Uitvoeren in granietkeien en wit marmer

Aanbrengen verkeersbordpaal
incl. RVV-bord L02

Aanbrengen verkeersbordpaal
incl. RVV-bord J21 en onderbord 'SCHOOL'

Verwijderen SCHOOL-markering

Verplaatsen verkeersbordpaal en RVV-bord E02
incl. aanbrengen RVV-bord L02

Aanbrengen geleidelijnen

Aanbrengen SCHOOL-markering
Uitvoeren in granietkeien en wit marmer

Verwijderen RVV-bord A0415E01zb

Verwijderen verkeersdrempel
materiaal hergebruiken

Aanbrengen verkeersbordpaal
incl. RVV-bord J21 en onderbord 'SCHOOL'

Aanbrengen zebra op plateau
Uitvoeren in granietkeien en wit marmer

Aanbrengen geleidelijnen

Aanbrengen verkeersbordpaal
incl. RVV-bord L02

Aanbrengen verkeersbordpaal
incl. RVV-bord J21 en onderbord 'SCHOOL'

Verwijderen SCHOOL-markering

Aanbrengen SCHOOL-markering
Uitvoeren in granietkeien en wit marmer

Verwijderen RVV-bord A0415E01zb

Aanbrengen SCHOOL-markering
Uitvoeren in granietkeien en wit marmer

Aanbrengen verkeersbordpaal
incl. RVV-bord J21 en onderbord 'SCHOOL'

Aanbrengen SCHOOL-markering
Uitvoeren in granietkeien en wit marmer

Aanbrengen RVV-bord J21 en onderbord 'SCHOOL'
op bestaande lichtmast

Willibrord School

Zwanebloemlaan

Diemerparklaan

Hattenbiesstraat

Situatie
Schaal 1:200

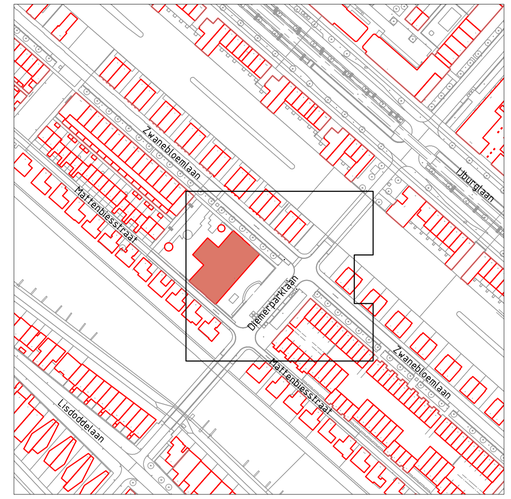

Overzicht
Schaal 1:2000

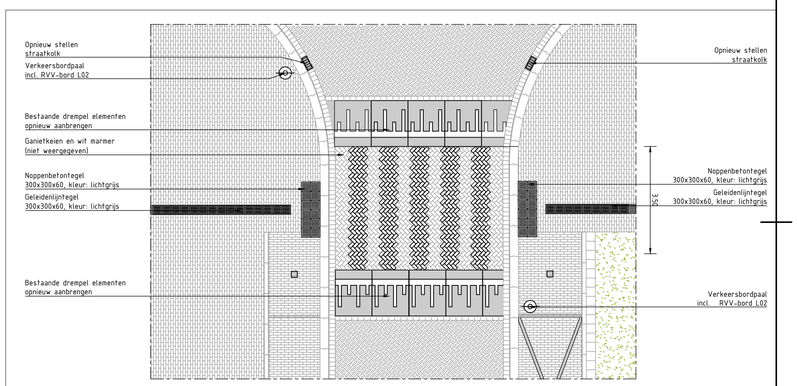

Principe detail Zebra op plateau
Schaal 1:100



uw omgeving is ons gebied

Gemeente Amsterdam
Ruimte & Duurzaamheid

Infrastr. verkeersveiligheidsmaatregel

Product	**Nieuwe situatie**		
Status	**Concept**		
Variant	**IVM 2025 Willibrord School**		
Opdracht	Sd Oost		
Ontwerp	NS-001	Datum	25-04-2025
Getekend	5.1, 2, e	Revisie	Versie D1
Projectnr.	24.063	Schaal	1:200 (A1)
Bestand	24.063-NS-001-Willibrord.dwg		
IPS bestand			

www.hgca.nl