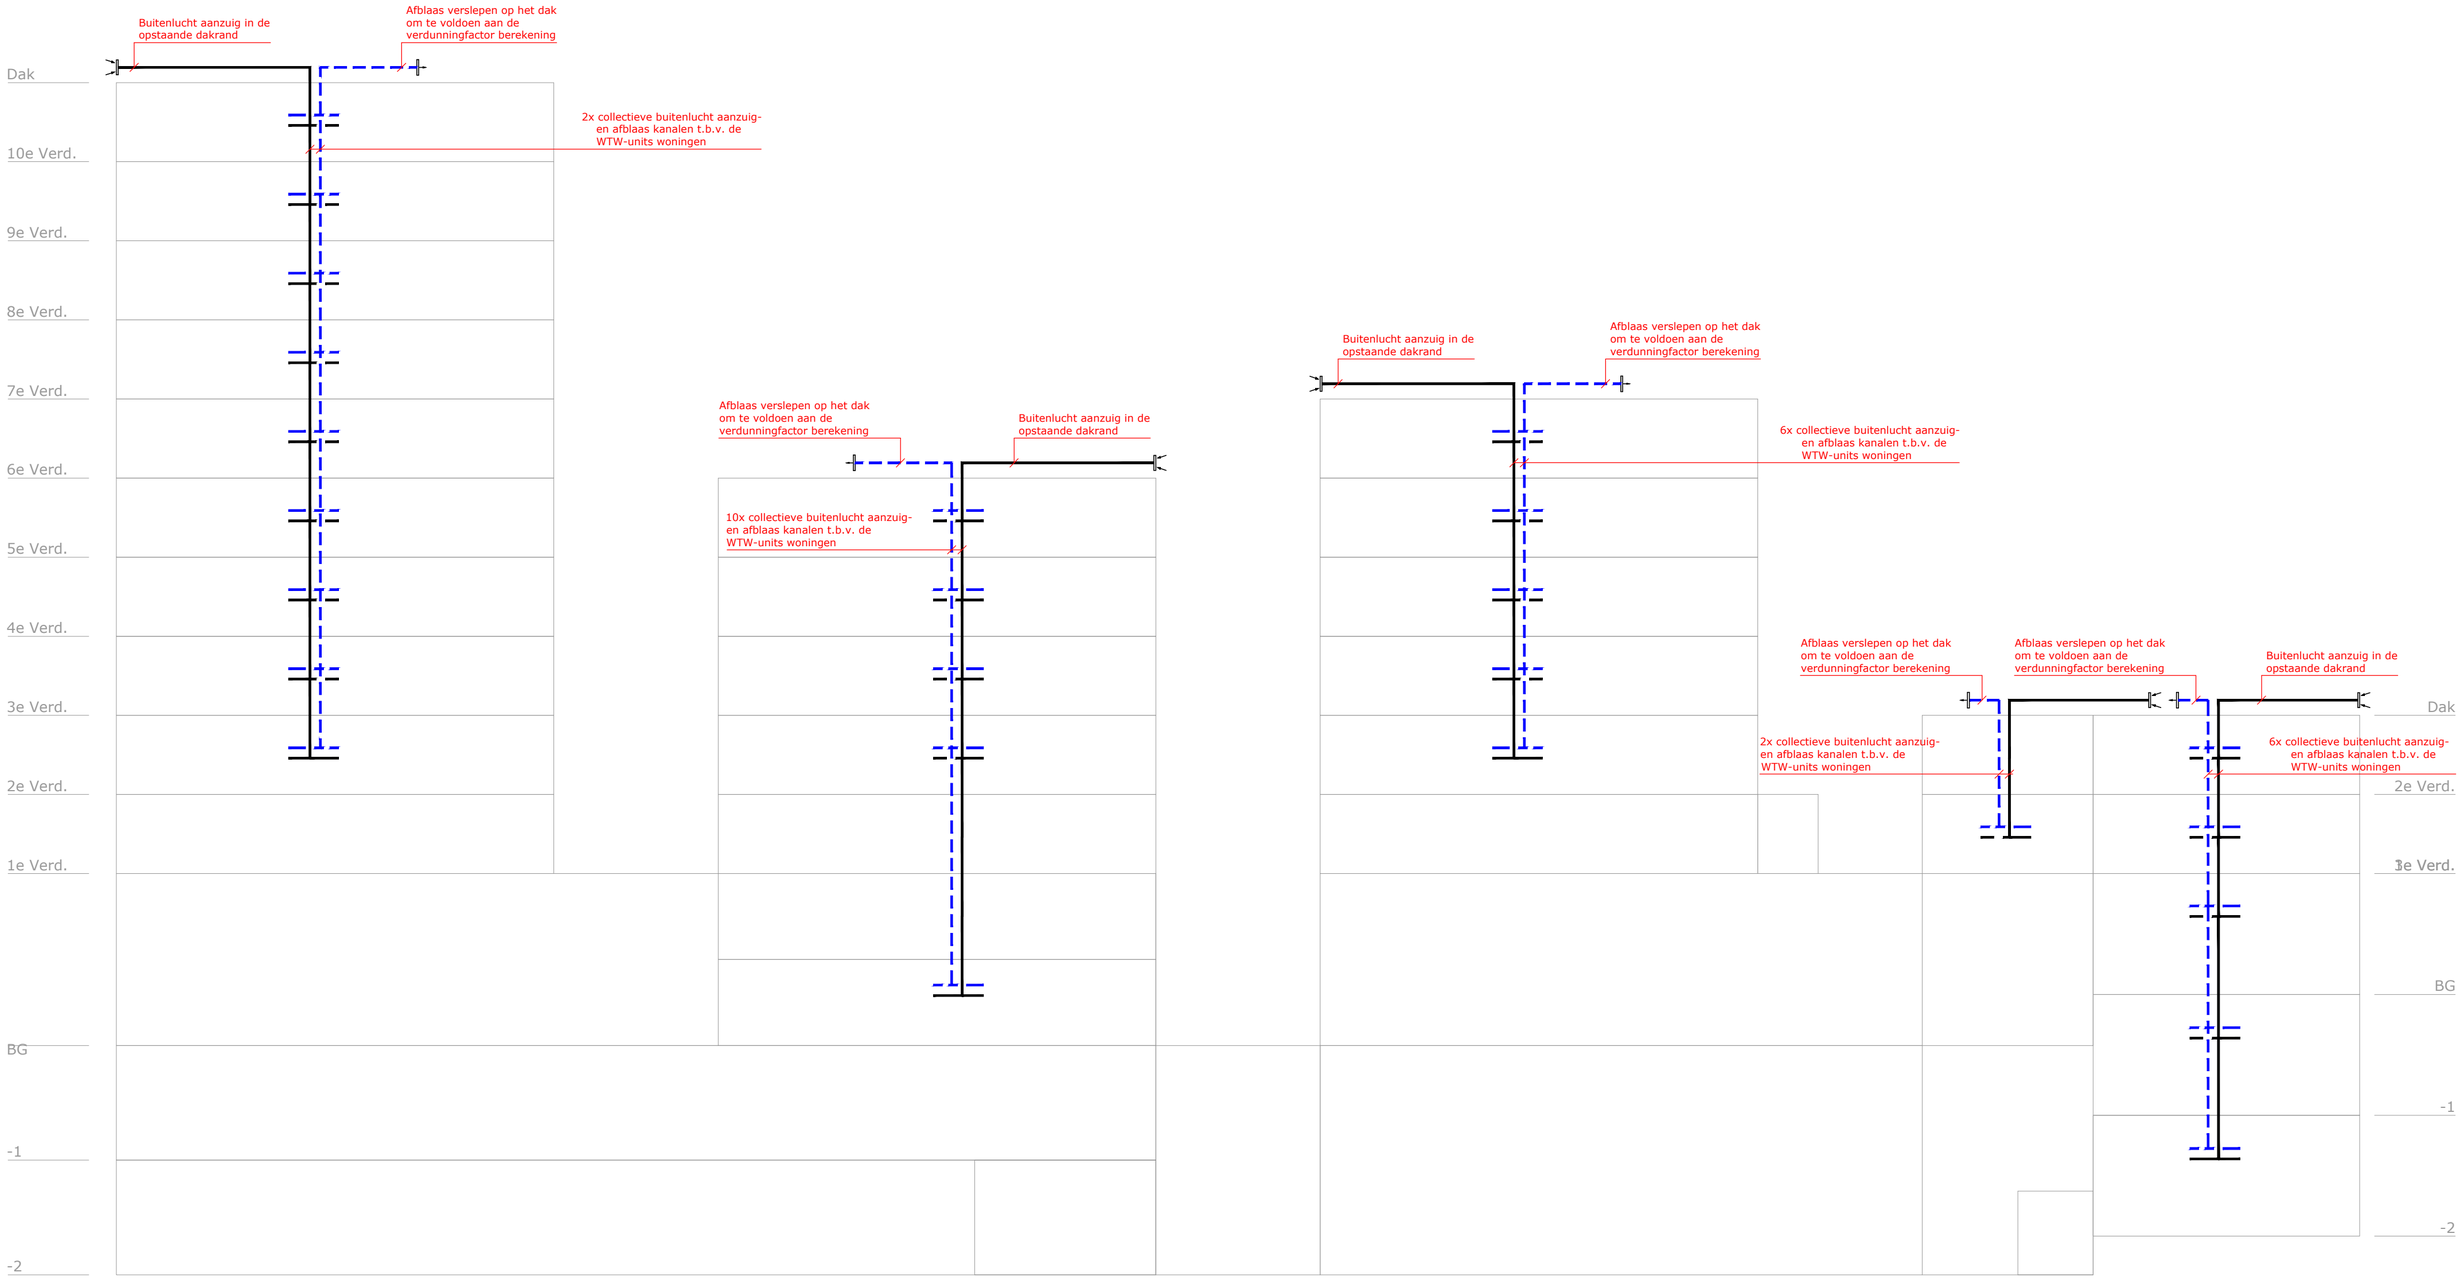

NOOT:
Aantal collectieve afblaaskanalen gecombineerd met de MV-afblaas studio's.

ADVISEURS

Huygen Elwako Raadgevende Ingenieurs b.v. | Lid NLingenieurs
Oostplein 413 | Postbus 42503 | 3006 DA Rotterdam
tel. 010 - 411 61 25 | fax 010 - 411 92 00
info@he-adviseurs.nl | www.he-adviseurs.nl

Project
Blokken B&C
Amstelstation

Opdrachtgever
MRP Development

Architect
VenhoevenCS architecture+urbanism

Onderwerp
Strangenschema balans ventilatie (hoek) woningen en Townhouses

Tekening

Datum	18-10-2019
Getekend	DH
Schaal	-
Formaat	A2

Fase
DO

Projectnummer
77960

Tekeningnummer
2-S1