

MAXIMUM WERKDRUK bar	ONTWERPDRUK VAN DE INSTALLATIE bar

Dit document is VERTROUWELIJK.
Het auteursrecht berust bij **SHELL RESEARCH B.V.**
Zonder schriftelijke toestemming van genoemde Maatschappij mag de inhoud van dit document noch geheel noch gedeeltelijk vermenigvuldigd worden of aan derden worden medegedeeld.
Alle rechten voorbehouden.

▽ SONDERING 510

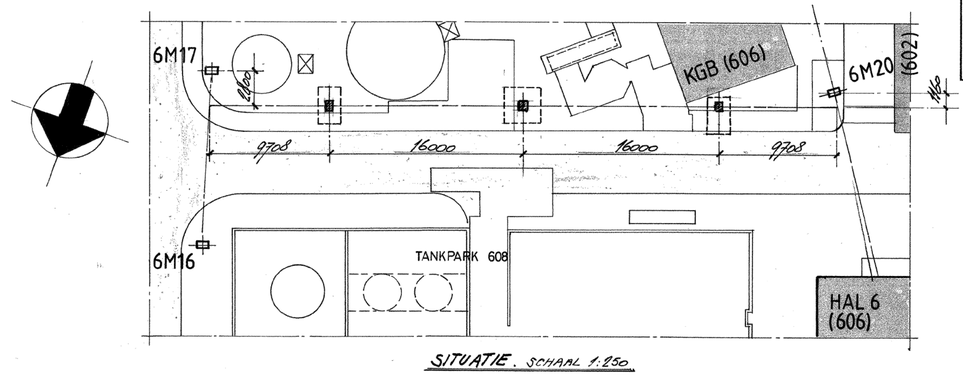

SITUATIE. SCHAAL 1:250

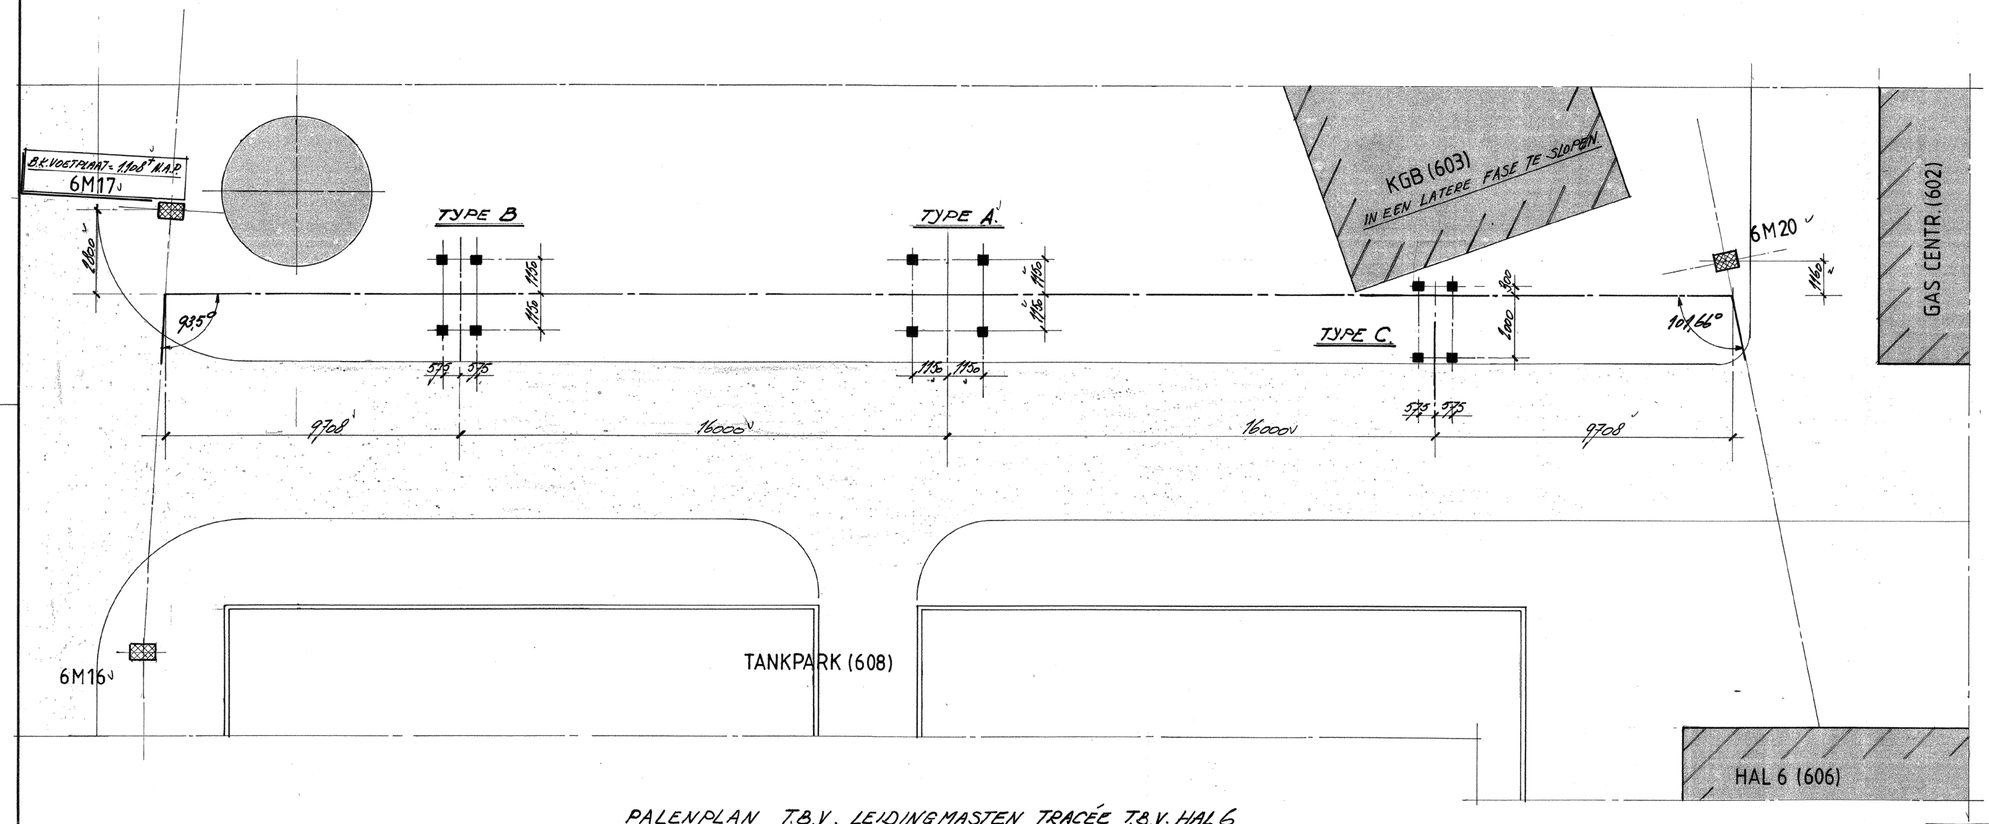

PALENPLAN T.B.V. LEIDINGMASTEN TRACÉE T.B.V. HAL 6.

TOEGEPAST:
- 12 STUKS BETONPALEN - AFM. 290 x 290 MM. - LANG 19,00 m'.
  AFHEIDIEPTE 18,00 ÷ N.A.P.
  MAX. PAALBELASTING 220 KN.
  AFKAPHOOGTE TYPE A — 0,52 ÷ N.A.P.
  AFKAPHOOGTE TYPE B EN C — 0,37 ÷ N.A.P.
- ▽ SONDERING C6-510 - OPDRACHT 1981 dd. 21/6/68 P.W. A'DAM - BUREAU GRONDMECHANICA.

NOOT:
PEILMATEN IN M' T.O.V. N.A.P.
MATEN IN MM.
VOOR FUNDATIE TYPE "A" ZIE TEK. V604AF/86/1002.
VOOR FUNDATIE TYPE "B/C" ZIE TEK. V604AF/86/1003.

MATERIAALRESERVERINGSLIJSTEN		
BENAMING BIJBEHORENDE TEKENINGEN	TEK. NR.	POS. NRS.

			E	
			D	
			C	
			B	
			A	
Datum	Omschrijving	Wijz.	Naam	

Projectnaam: LEIDINGMASTEN TRACEE HAL 6.
Benaming van de tekening: PALENPLAN

Tekeningnummer: V604AF / 87 / 1001 ! — A 1
Code | Jaar | Vak Volgnummer | Rec. Type

Schaal: 1:20 | Voor E accoord:
Datum: 12 JAN. 1987 | Lab. afdeling:
Getekend door: [redacted] | Constructeur:
Gecontroleerd: [redacted] | Projectleider: [redacted]

Koninklijke/Shell-Laboratorium, Amsterdam

wm 84