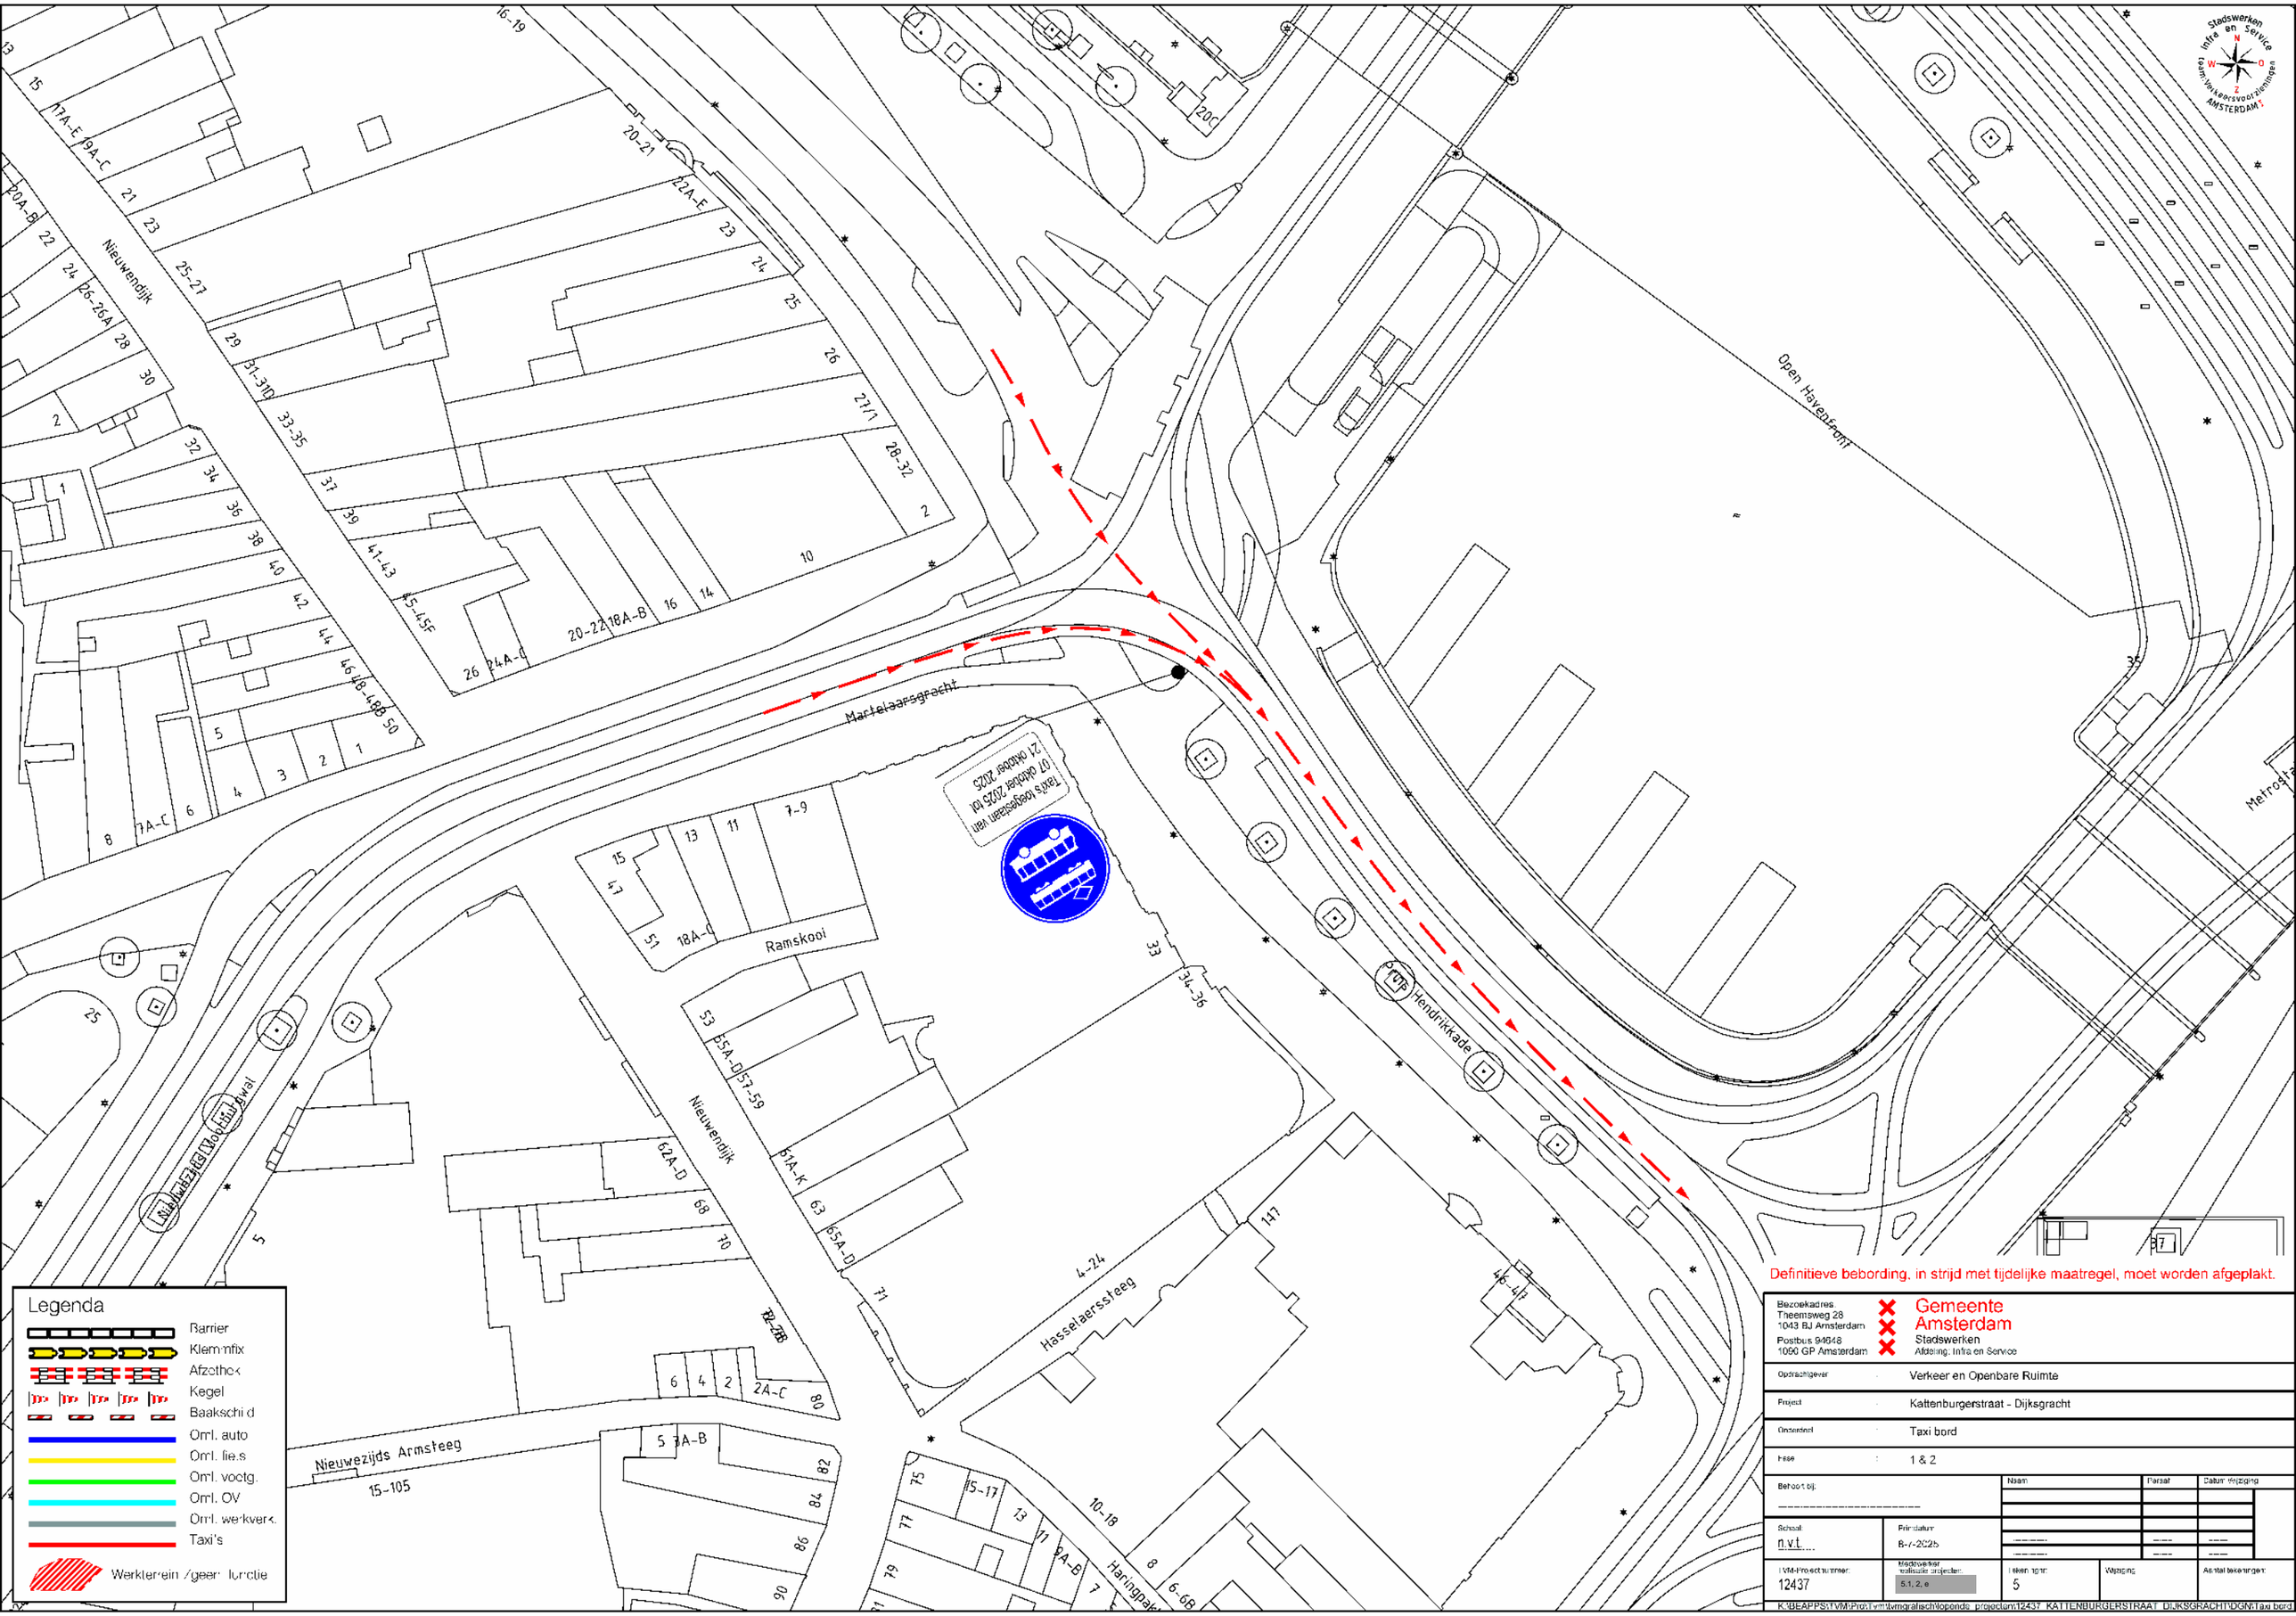

Definitieve bebording, in strijd met tijdelijke maatregel, moet worden afgeplakt.

Bezoekadres: Theemsweg 28, 1043 BJ Amsterdam; Postbus 94648, 1090 GP Amsterdam	Gemeente Amsterdam, Stadswerken, Afdeling: Infra en Service
Opdrachtgever	Verkeer en Openbare Ruimte
Project	Kattenburgerstraat - Dijksgracht
Onderdeel	Taxi bord
Fase	1 & 2
Behoort bij:	
Schaal: n.v.t.	Primdatum: 8-7-2025
TVM-Projectnummer: 12437	Medewerker realisatie projecten: 5.1, 2, e
Tekeningnr: 5	Wijziging:
Aantal tekeningen:	

Naam | Paraaf | Datum Wijziging

K:\BEAPPS\TVM\Pro\Tvm\tvmgrafisch\lopende_projecten\12437_KATTENBURGERSTRAAT_DIJKSGRACHT\DGN\Taxi bord