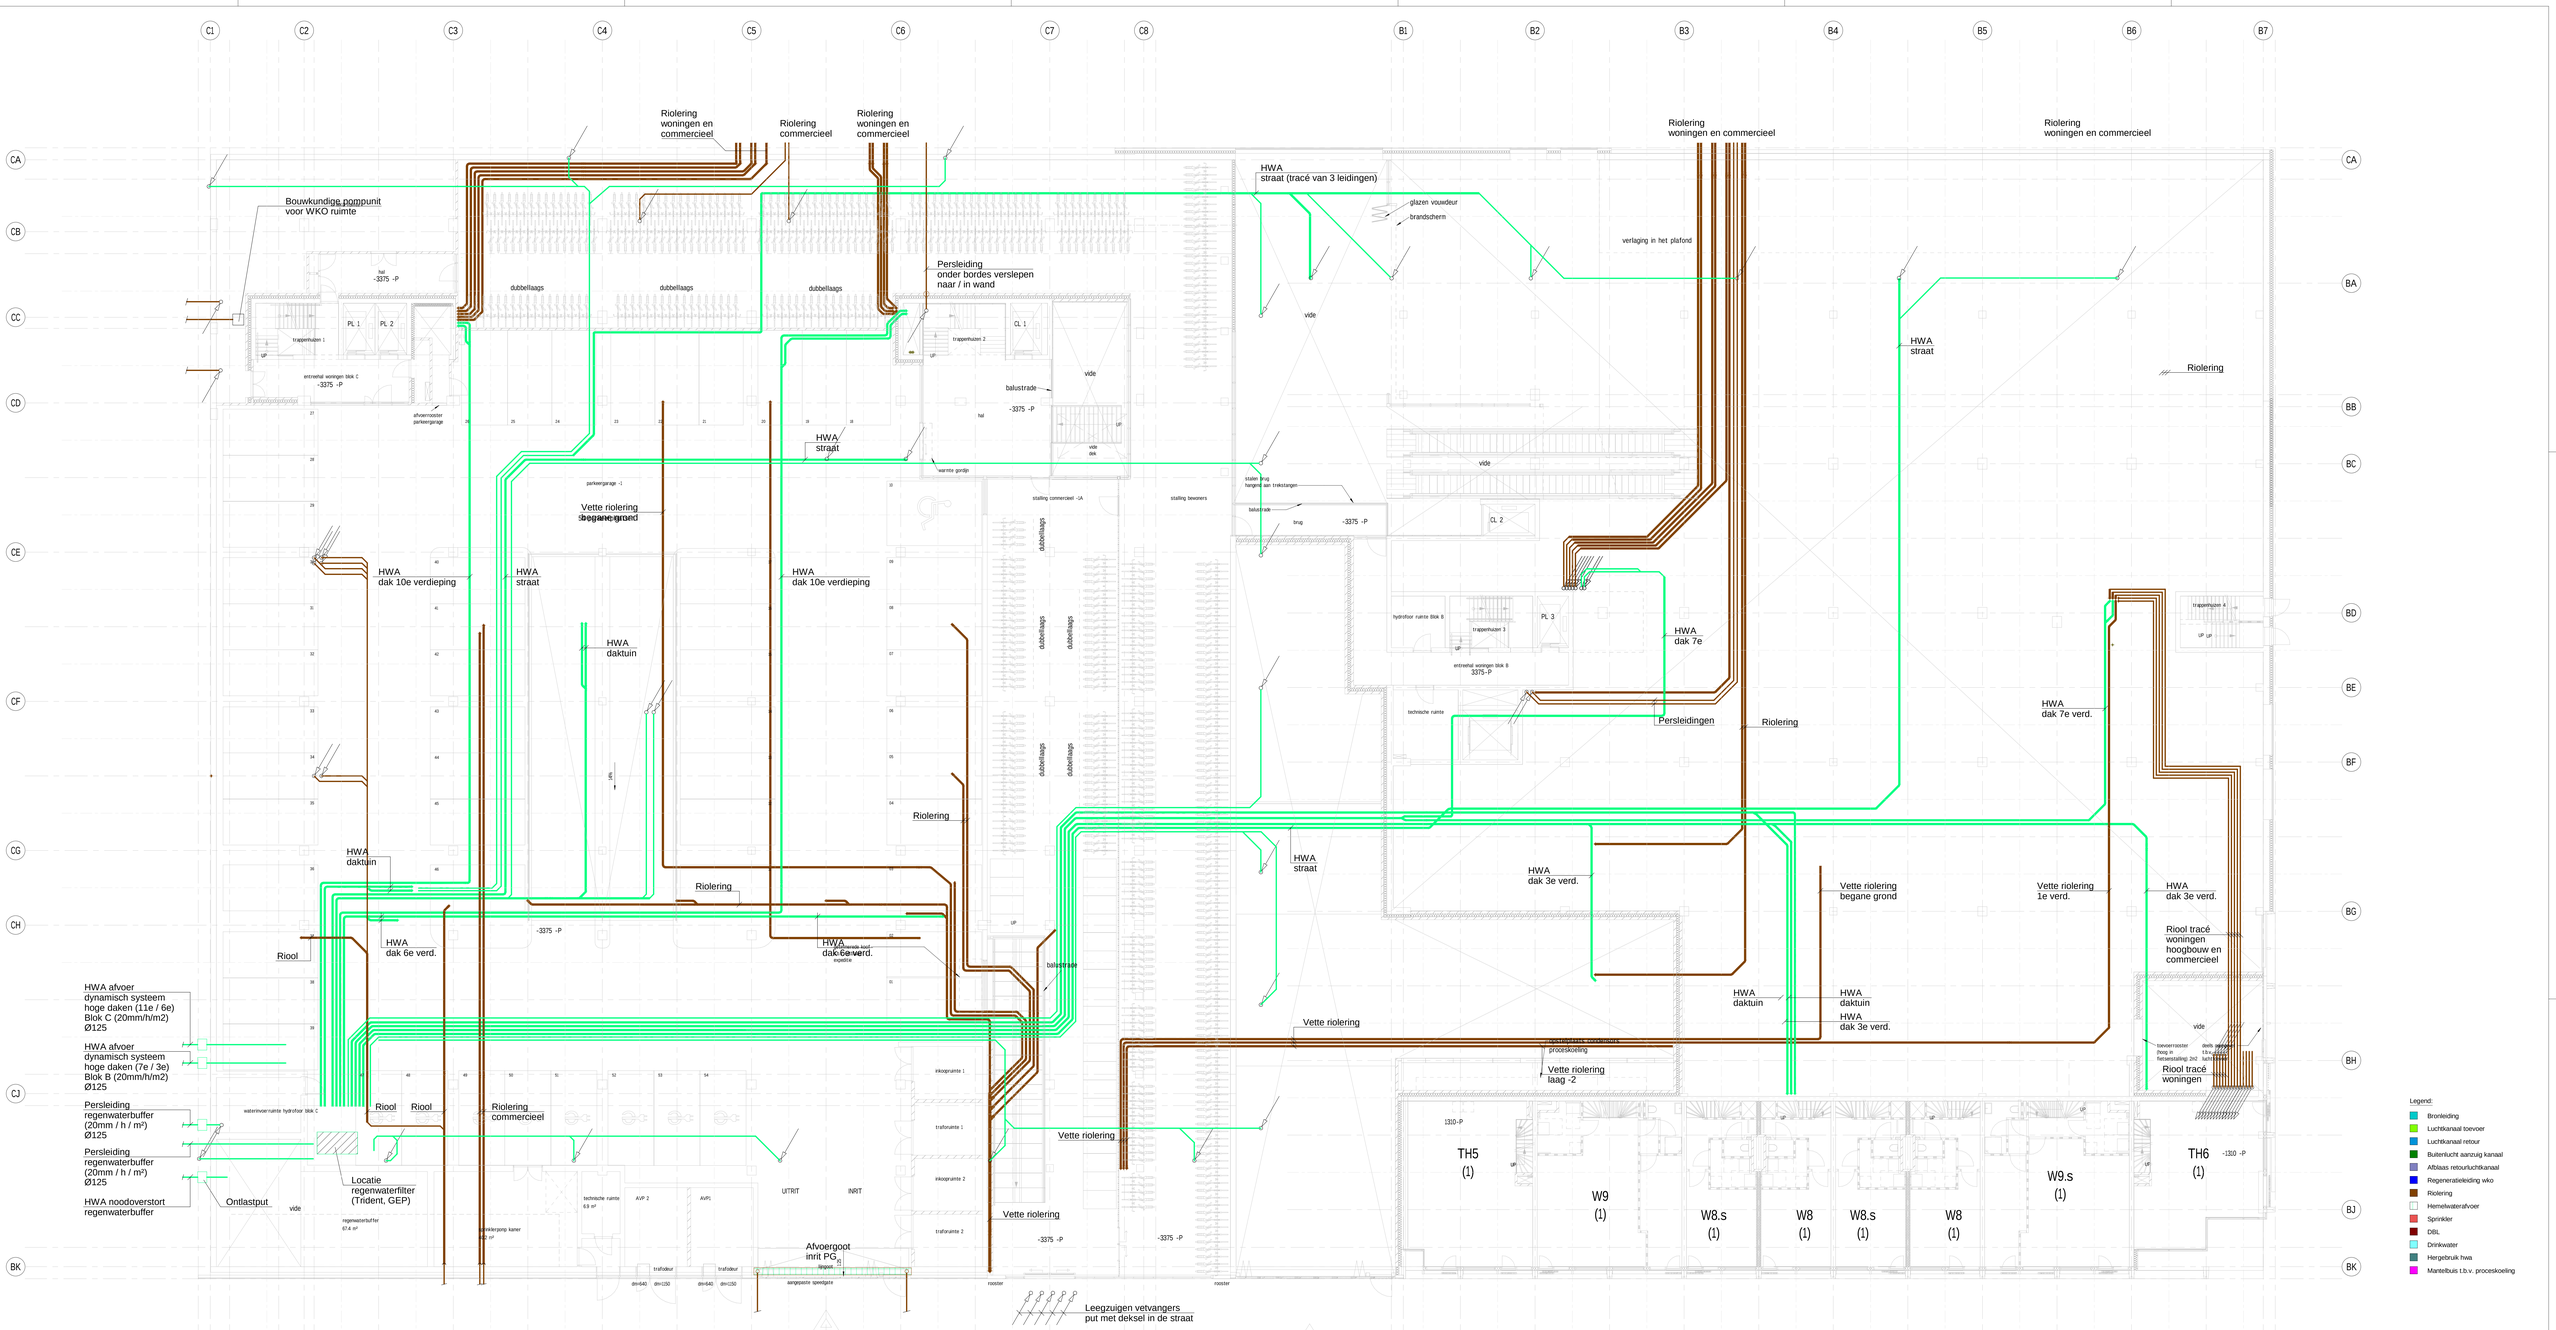



ADVISEURS
Huygen Elsinks Raadgevende ingenieurs b.v. | Lid NLingenieurs
Oostplein 413 | Postbus 42503 | 3008 DA Rotterdam
tel. 010 - 411 61 22 | fax 010 - 411 92 00
info@he-adviseurs.nl | www.he-adviseurs.nl


| | |
|---|---|
| Project<br>Blokken B&C<br>Amstelstation | Tekening<br>Datum 18-10-2019<br>Getekend DH<br>Schaal 1:100<br>Formaat A0XL |
| Opdrachtgever<br>MRP Development | Fase<br>DO |
| Architect<br>VenhoevenCS architecture+urbanism | Projectnummer<br>77960 |
| Onderwerp<br>Hoofdtracé riolering- en hemelwaterafvoer -1 Souterain | Tekeningnummer<br>4-_1W |

Datum Bouwkundig

Tekening file 77960_HE_BlokkenBC_installaties