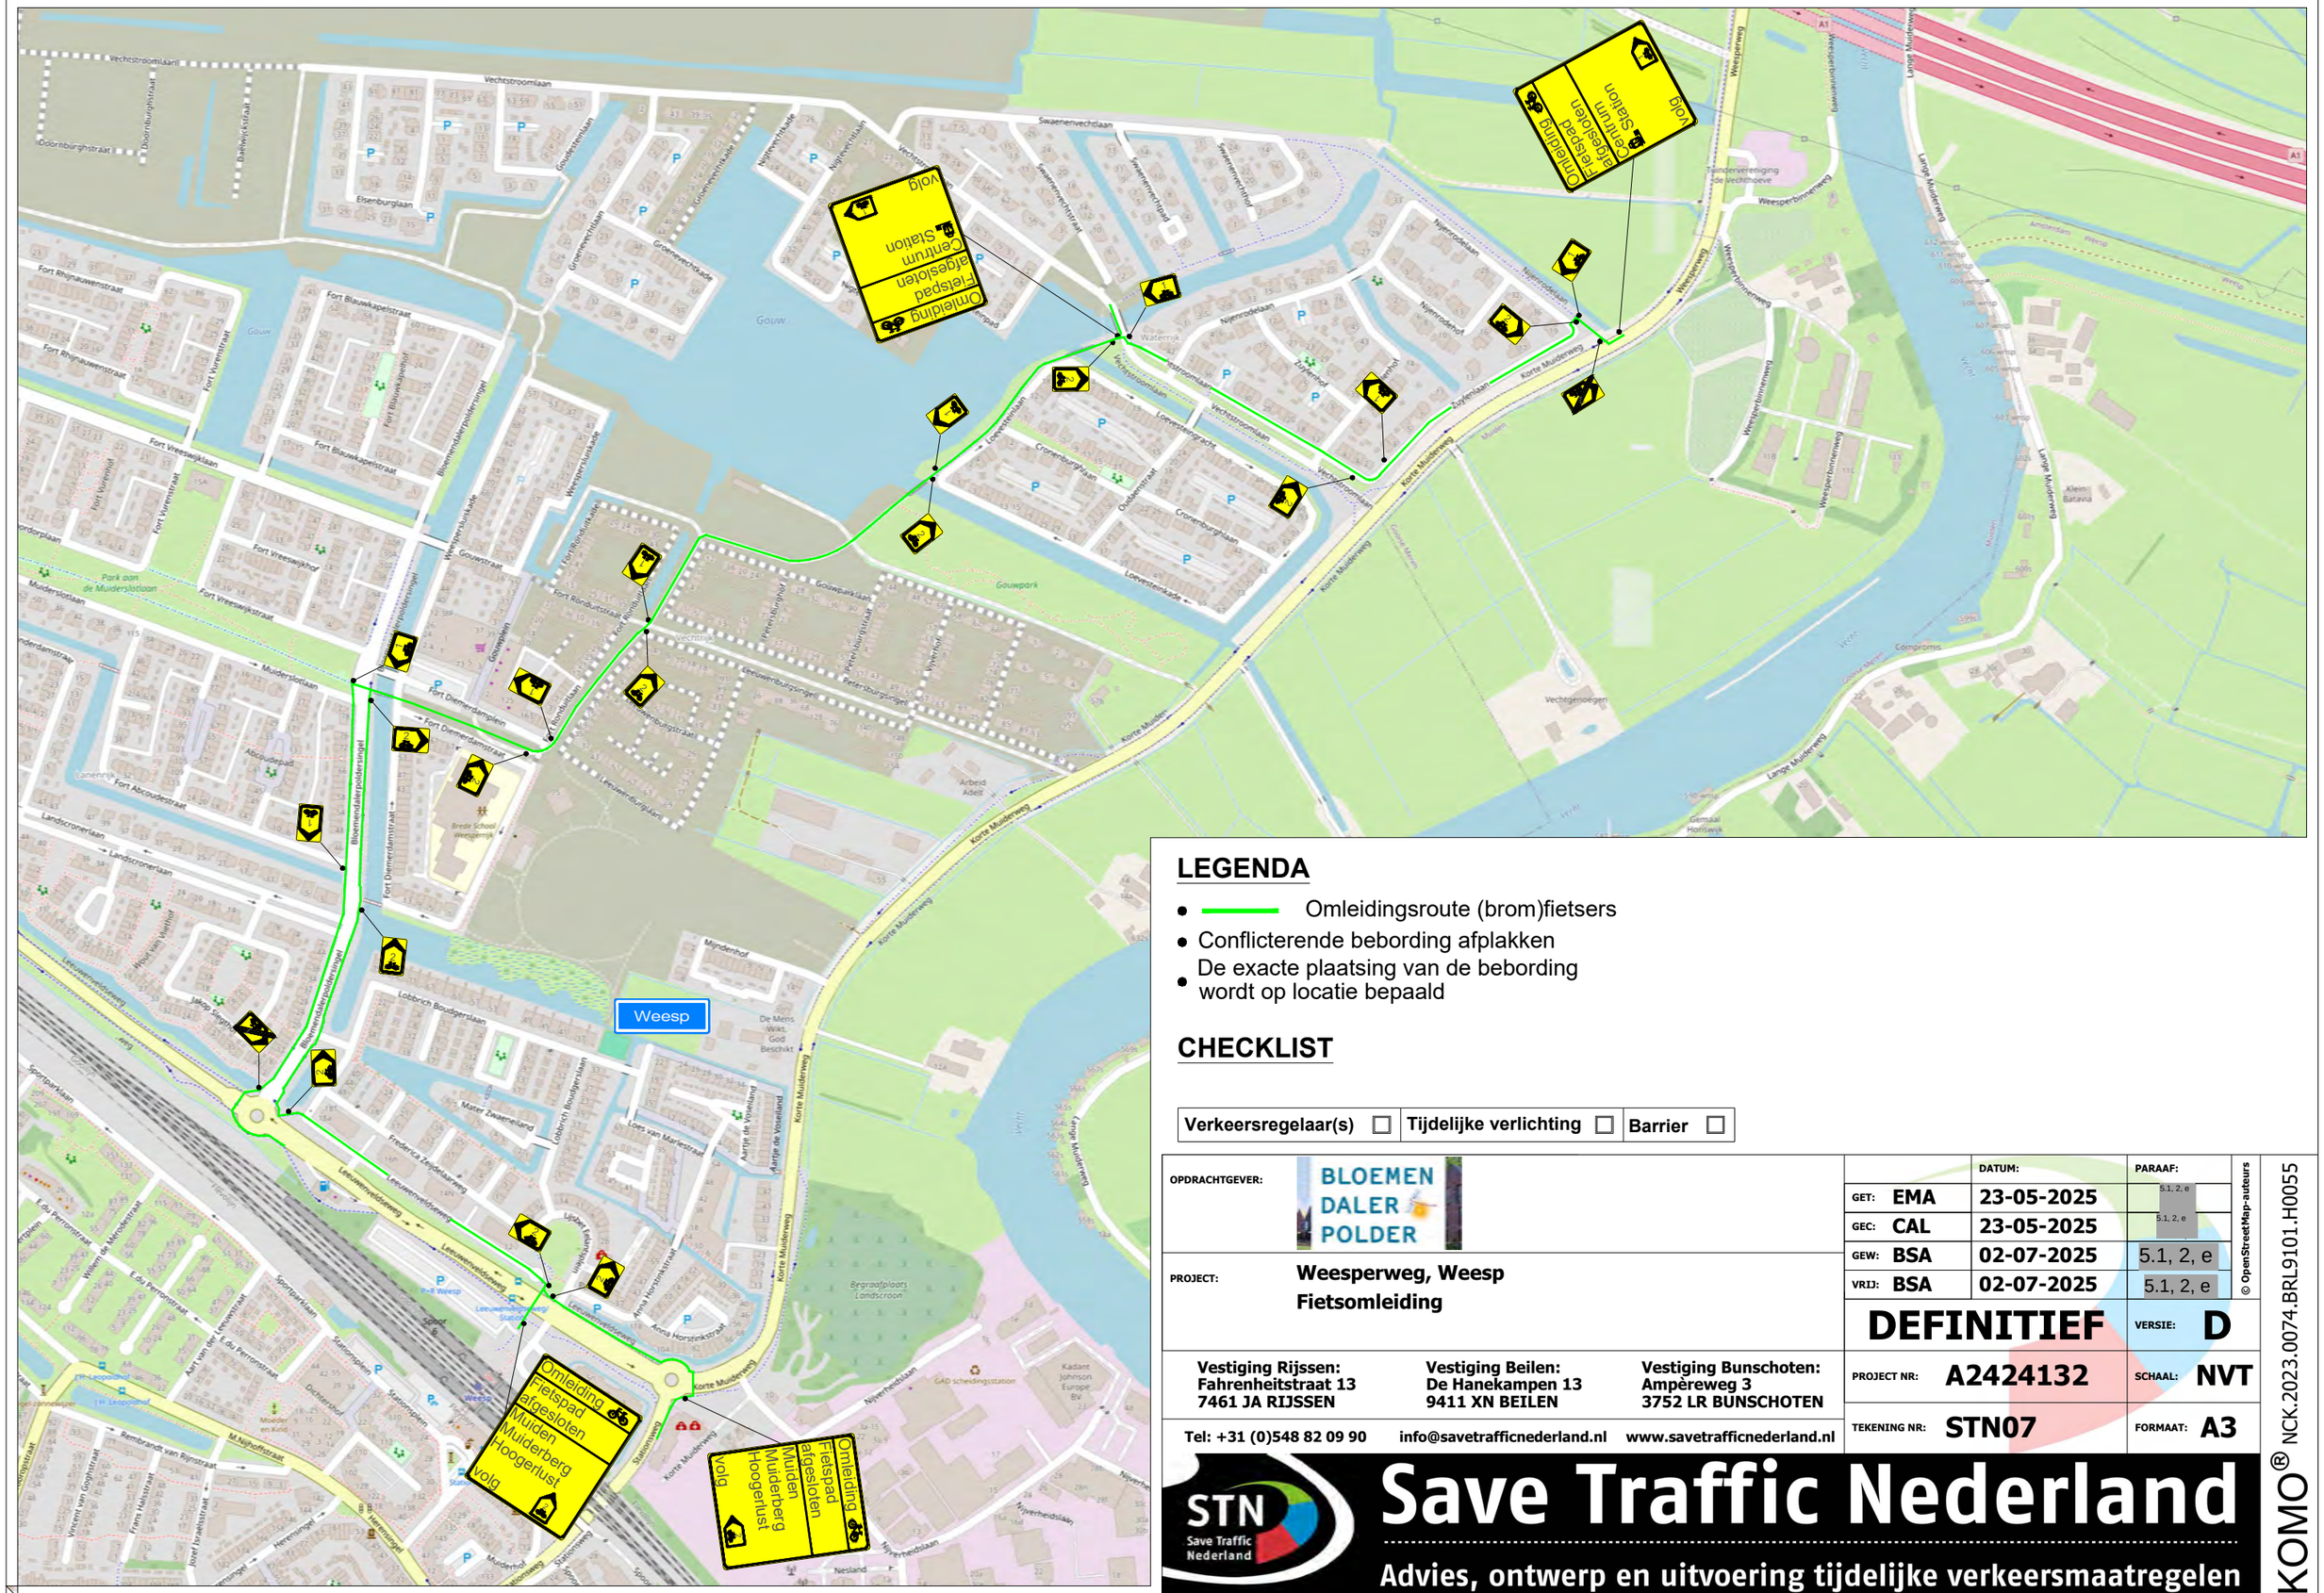

LEGENDA

- Omleidingsroute (brom)fietsers
- Conflicterende bebording afplakken
- De exacte plaatsing van de bebording wordt op locatie bepaald

CHECKLIST

Verkeersregelaar(s)	☐	Tijdelijke verlichting	☐	Barrier ☐

OPDRACHTGEVER: BLOEMEN DALER POLDER

PROJECT: **Weesperweg, Weesp**
Fietsomleiding

		DATUM:	PARAAF:
GET:	EMA	23-05-2025	5.1, 2, e
GEC:	CAL	23-05-2025	5.1, 2, e
GEW:	BSA	02-07-2025	5.1, 2, e
VRIJ:	BSA	02-07-2025	5.1, 2, e

DEFINITIEF VERSIE: **D**

PROJECT NR: **A2424132** SCHAAL: **NVT**

TEKENING NR: **STN07** FORMAAT: **A3**

Vestiging Rijssen: Fahrenheitstraat 13, 7461 JA RIJSSEN
Vestiging Beilen: De Hanekampen 13, 9411 XN BEILEN
Vestiging Bunschoten: Ampèreweg 3, 3752 LR BUNSCHOTEN
Tel: +31 (0)548 82 09 90 info@savetrafficnederland.nl www.savetrafficnederland.nl

STN Save Traffic Nederland

Save Traffic Nederland

Advies, ontwerp en uitvoering tijdelijke verkeersmaatregelen

© OpenStreetMap-auteurs

KOMO® NCK.2023.0074.BRL9101.H0055