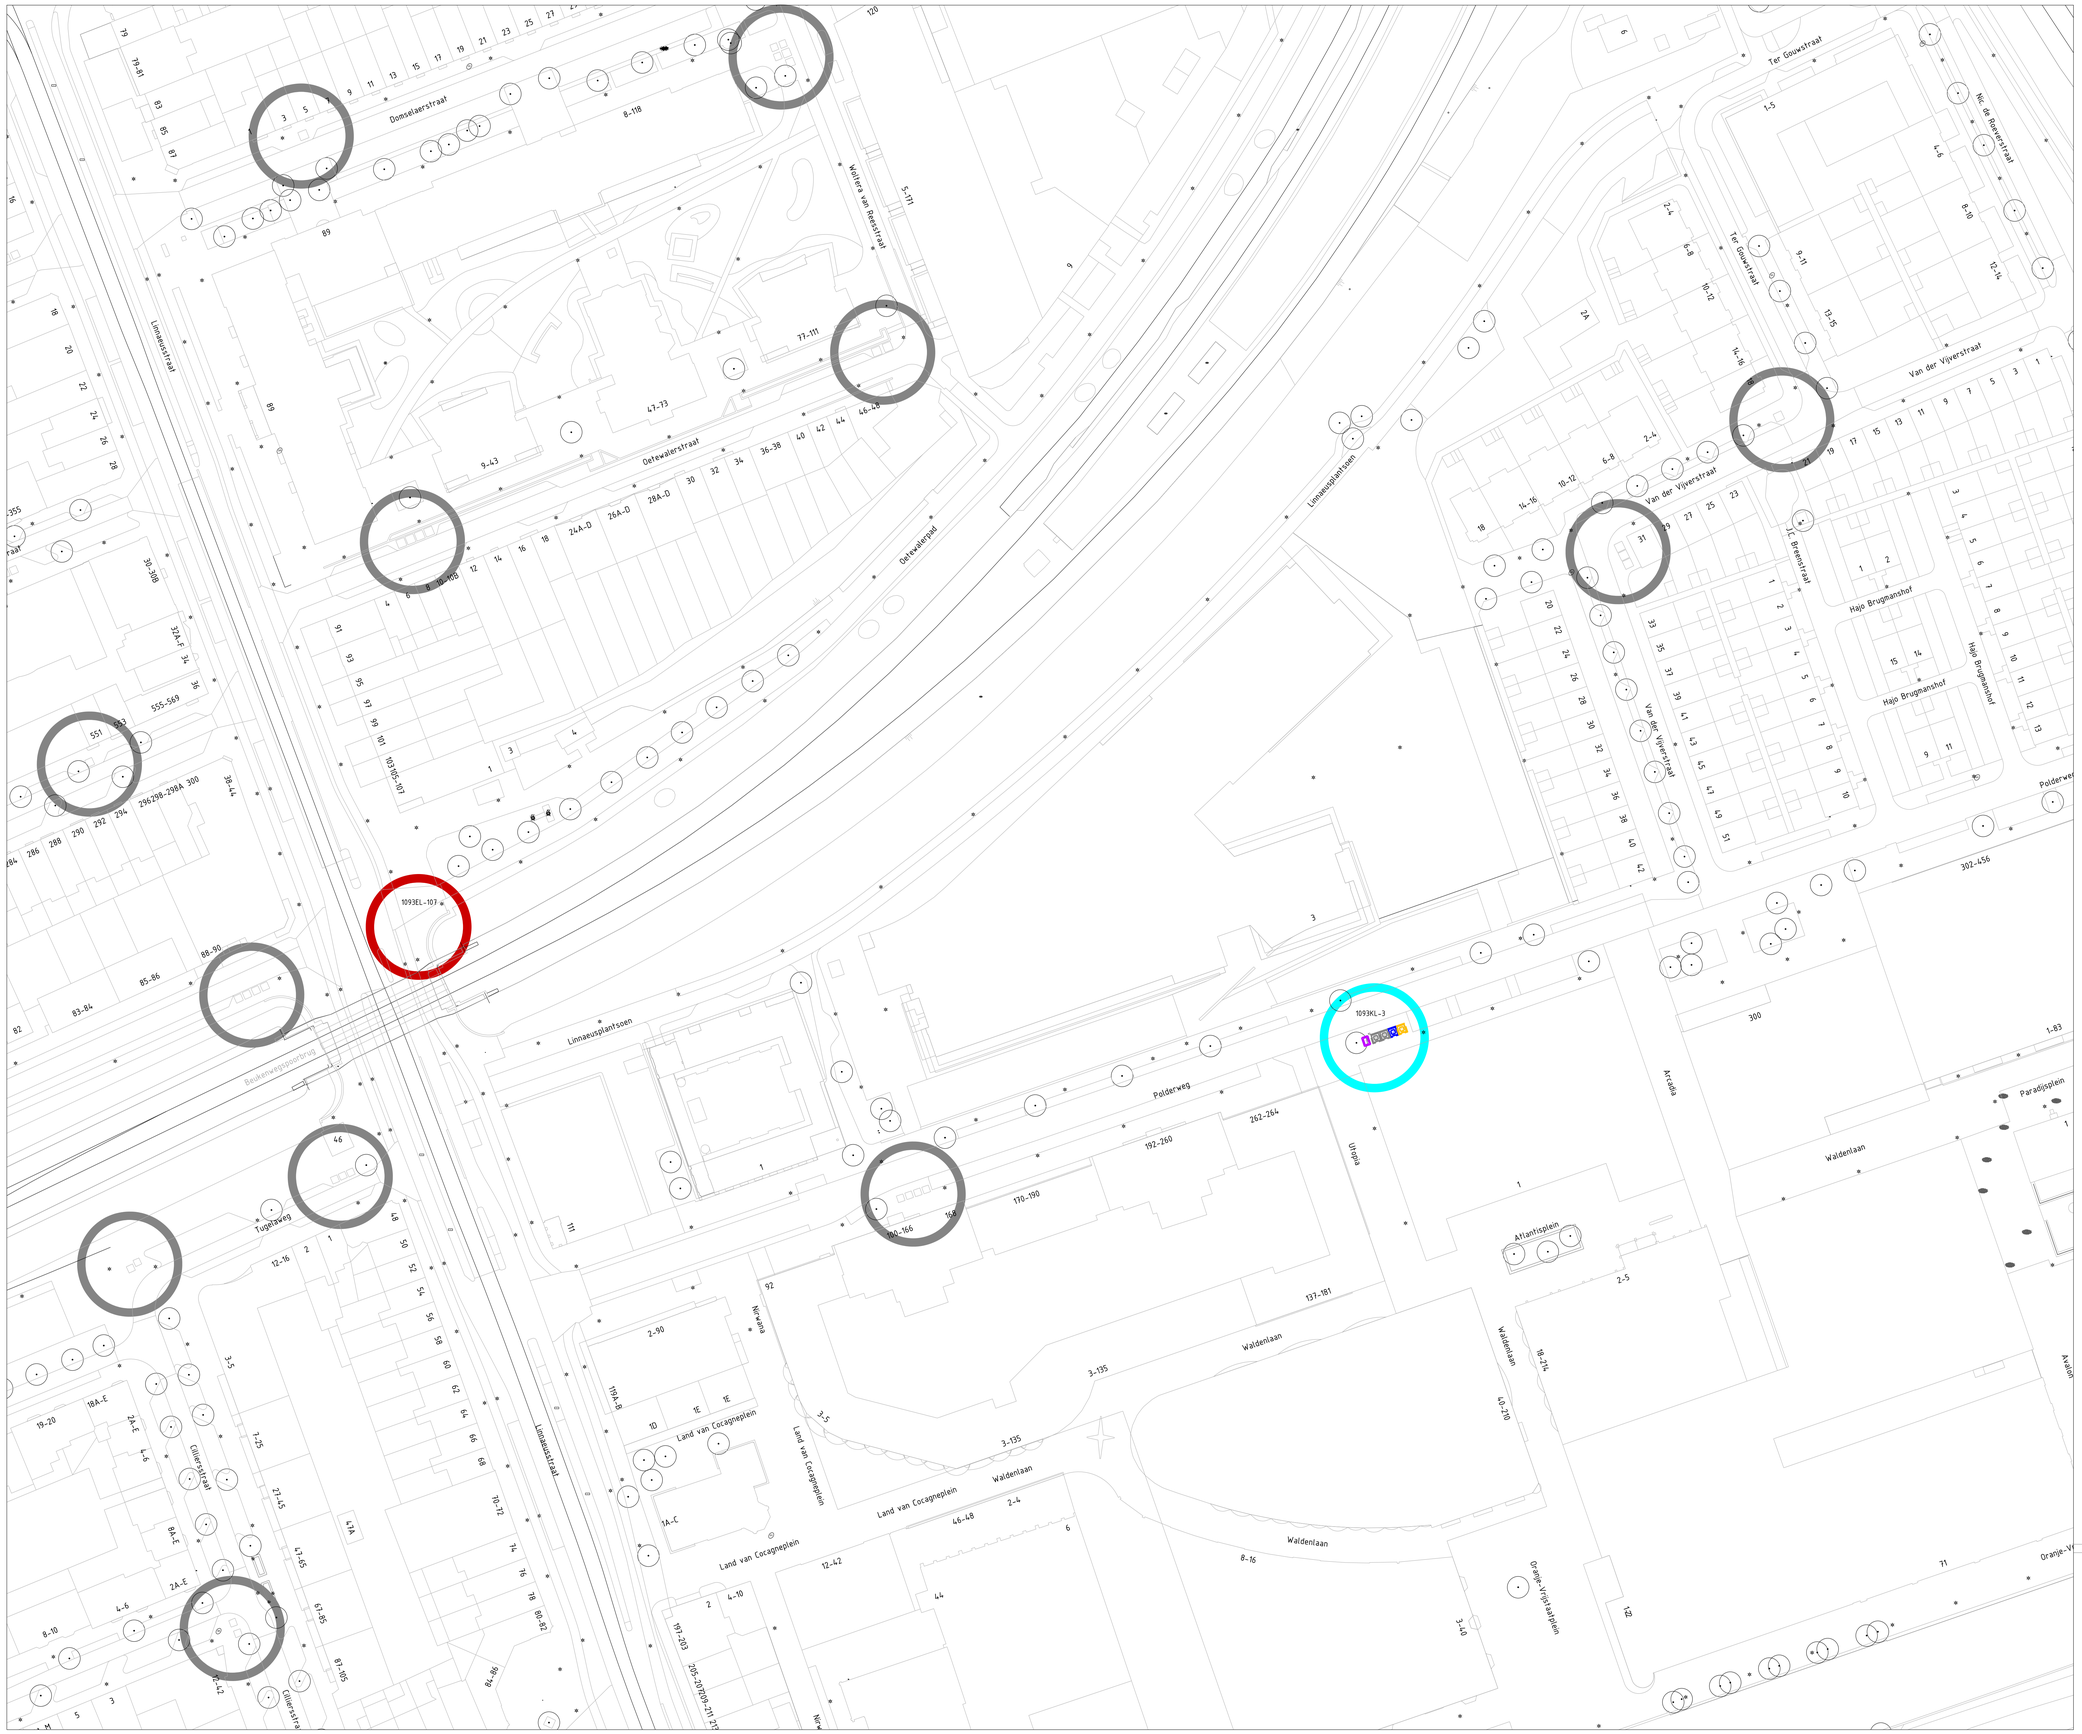

Legenda

- Containerplek ongewijzigd
- Gewijzigd zonder uitbreiding
- Uitbreiding en evt. gewijzigd
- Opheffen
- Nieuwe containerplek

1015TW-11 Nummer containerplek

- Ondergrondse afvalcontainer voor restafval
- Ondergrondse afvalcontainer voor papier en karton
- Ondergrondse afvalcontainer voor glas
- Ondergrondse afvalcontainer voor textiel
- Bovengrondse afvalcontainer voor restafval
- Bovengrondse afvalcontainer voor papier en karton
- Bovengrondse afvalcontainer voor glas
- Bovengrondse afvalcontainer voor textiel
- Aanbiedplek grofafval
- Aanbiedplek rolcontainers
- Tuinkorf
- Verzamel Container GFE/T
- GFE/T Cocon

Afval & Grondstoffen

Opdrachtgever:	Gemeente Amsterdam
Project:	Voorlopig Ontwerp - (ME02) & (ME03)
Onderdeel:	Voorlopig Ontwerp Locatiebesluit Textiel containers

Status: Voorlopig	Fase: Voorlopig Ontwerp	Behoort bij: Voorlopig ontwerp	Schaal: 1:500	
Opsteller: NV	Goedgekeurd en vrijgegeven: HY	Paraaf: HY	Datum: 08-05-2025	Formaat: A0
Projectnummer: 88300003	Tekeningnummer: 20250508	Bladnummer: 1	Aantal bladen: 1	Wijziging:
Auteursrechten voorbehouden		Documentnr:	Plotdatum: 5/9/2025	

Bestandsnaam: C:\Users\vwenen\02thOneDrive - Gemeente Amsterdam\Documenten - TR Oost AV\Ontsport_ME03\ME03_AV\BV\OMEE02_Ontsport.dgn