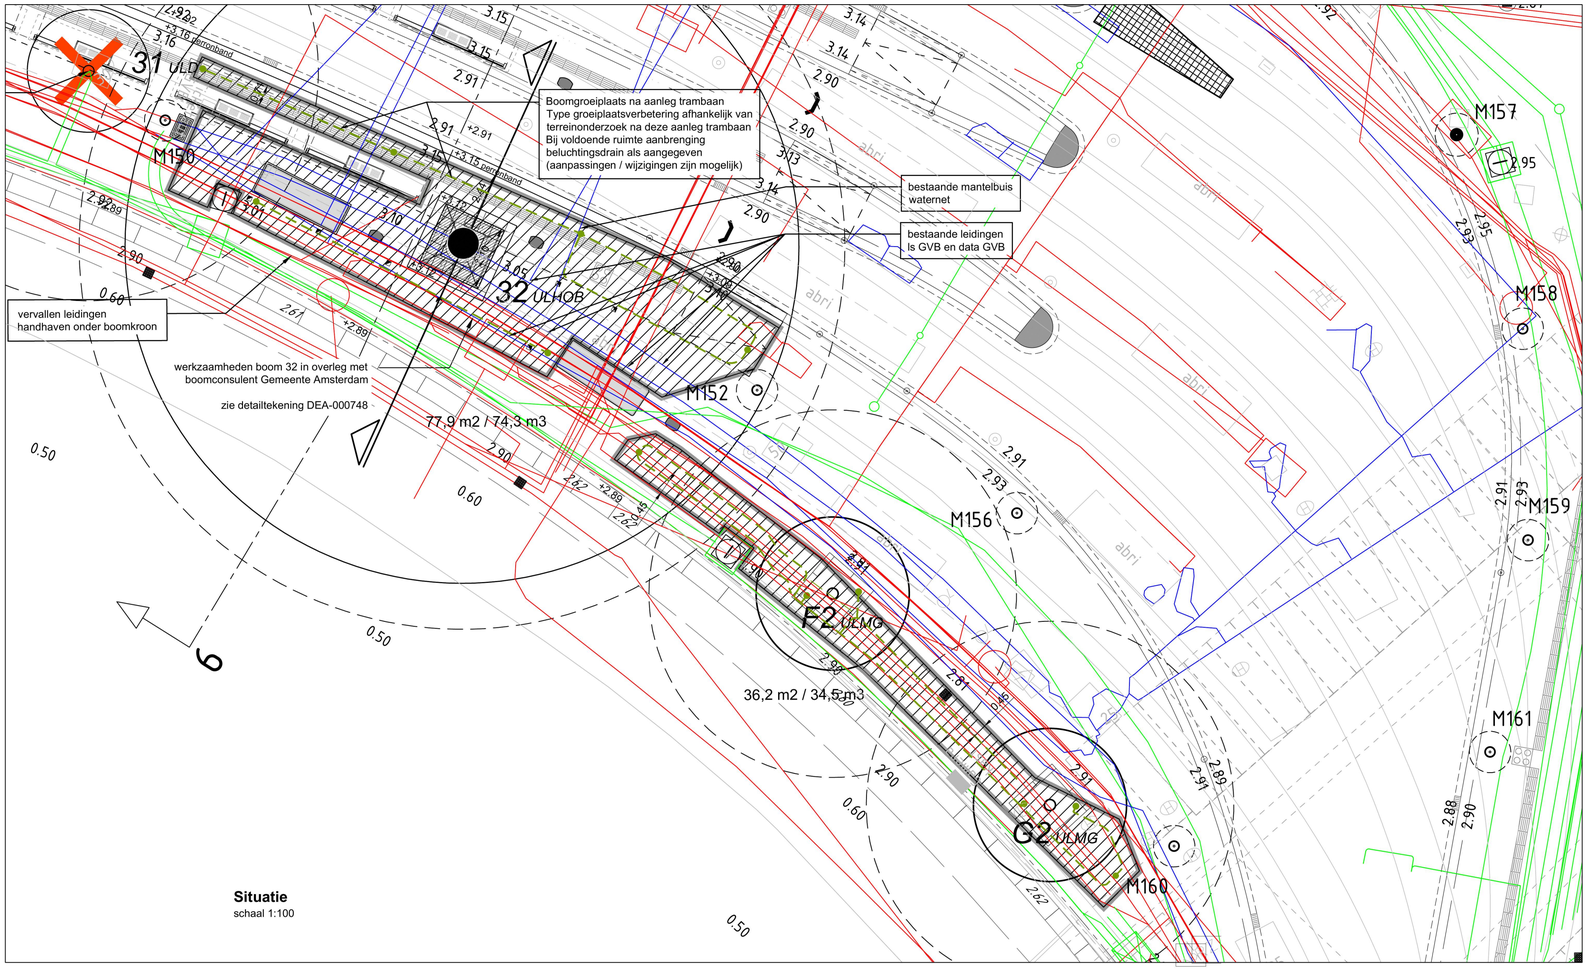


Situatie
schaal 1:100

indicatie uiteindelijk breedte kroondiameter bomen

locatie bestaande, te handhaven boom met boomnummer

locatie nieuwe boom met boomaanduiding

locatie aan te brengen bomenzand BZ code: M300 incl. druksprediende voorziening (met m2)

locatie aan te brengen wortelscherm

te vervallen (rood), te handhaven (blauw) en nieuwe (groen) kabels, leidingen en mantelbuizen

locatie doorsnede

bestaande boom verwijderen, niet verplaatsen


locatie aan te brengen beluchtingsdrain diameter 80mm, incl. verticale schacht

afkorting latijnse naam


LIST	Liquidambar styraciflua
ULA	Ulmus 'Amsterdam'
ULD	Ulmus 'Dodoens'
ULF	Ulmus 'Frontier'
ULHOB	Ulmus x hollandica 'Belgica'
ULHOV	Ulmus x hollandica 'Vegeta'
ULMIR	Ulmus minor 'Revertii'
ULMG	Ulmus 'Morton Glossy'
ULP	Ulmus 'Plantijn'
ULREB	Ulmus 'Rebona'
ULRES	Ulmus 'Resista'
ZESFF	Zelkova serrata 'Flekova'

Gekoppelde Xref's:
x_uo_bep_bomen_DEA_v001.dwg
x_uo_bep_groeiplaatsen_DEA_v001.dwg
x_dtm_totaal_DEA_v001.dwg
x_dwk_ontwerp_DEA_v003.dwg
x_uo_gzm_projectgrens_DEA_v001.dwg
x_uo_kenl_eindsituatie_2019-10-24_v001.dwg
x_uo_kwm_steigers en trappen_DEA_v001.dwg
x_uo_zvl_lichtmasten_DEA_v001.dwg
x_uo_frm-masten nr_DEA_v001.dwg
x_tvt_verharding hoogtekabels nieuw_DEA_v003.dwg
x_uo_tvt_verharding_DEA_v001.dwg
x_uo_vri_masten en kasten_DEA_v001.dwg
x_uo_whm_kolken en putten_DEA_v001.dwg
x_uo_wmm_wegmeubilair_DEA_v001.dwg

Opmerkingen:
alle maten in meters (tenzij anders aangegeven)
alle hoogtes in meters t.o.v. NAP
alle maten in het werk te controleren

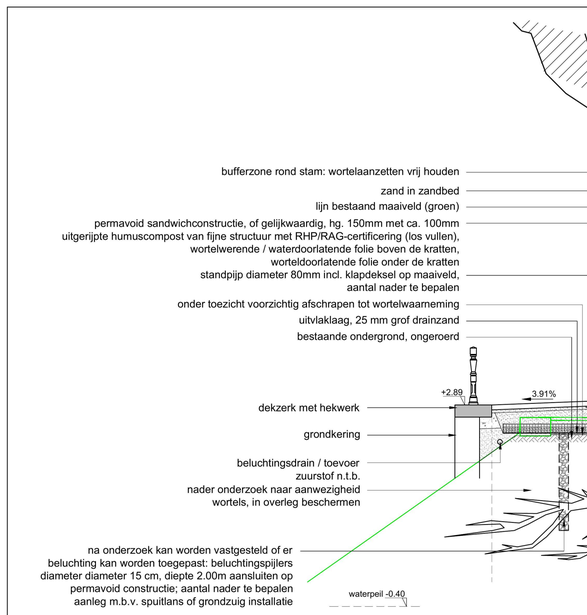

Doorsnede A-A` monumentale boom (zie ook tekening DEA-000748 en DEA-001760)
schaal 1:50

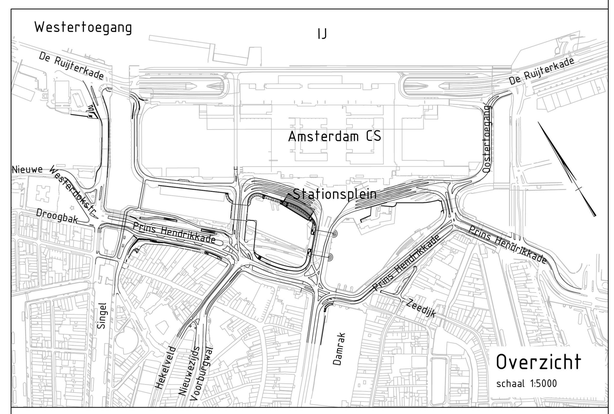

Opdrachtgever: Gemeente Amsterdam

Opdrachtnemer: MAX BÖGL — Progress is built on ideas.

Opsteller: Copijn — TUIN- EN LANDSCHAPSARCHITECTEN, BOOMSPECIALISTEN, GROENANALEG EN BEHEER
Gagelstijl 4F, Postbus 9177, 3506 GD Utrecht, Tel. 030-2644333, info@copijn.nl

QR Dummy

Project	DE ENTREE AMSTERDAM
Doc.naam:	Groeiplaats boom F2, G2 en 31, Stationsplein west
Tekeningnr.:	DEA-SPW-BEP-TEK-DO-110.8
revisie:	
Documentnummer:	DEA-003427
Objectnaam:	Bomen groeiplaats
fase:	DO

Objectcode:	17.T0520	doc.status:	CONCEPT	workflowstatus:	-
opgesteld:	GK	par.	d.d. 18-11-2019	blad/bladen	1/1
gecontroleerd:	RV	par.	d.d. -	formaat	A1
vrijgegeven:	RV	par.	d.d. -	schaal	1:100

L:\Projecten\2017\17.T0520 Boomadvies Entree Amsterdam CS\Produkt\Kladtekeningen Copijn\17.T0520_CS_Amsterdam_Groeiplaats bomen.dwg