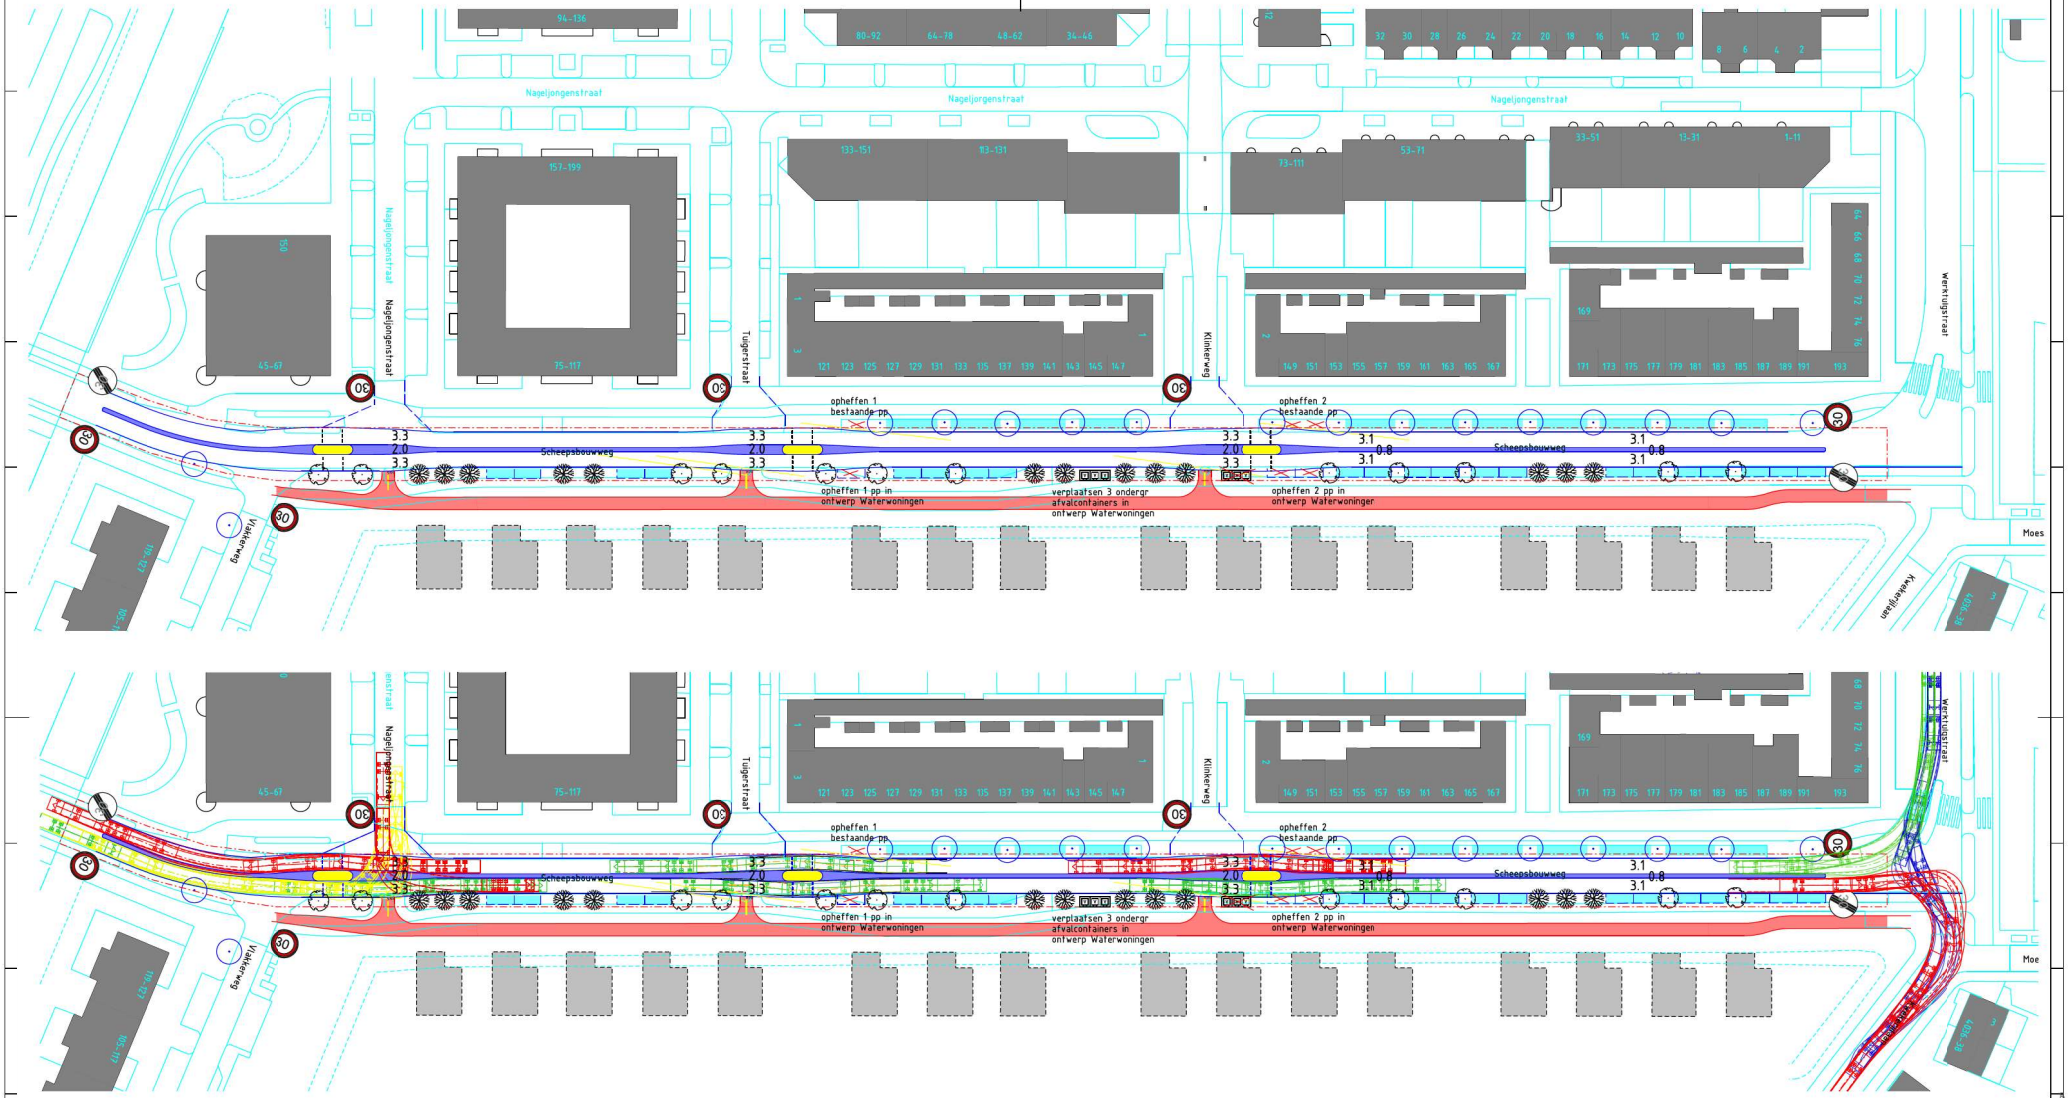

Gemeente Amsterdam
Ruimte & Duurzaamheid

Scheepsbouwweg

Product	Schetsverkenning + rijcurven		
Variant	30-maatregelen		
Status	concept		
Opdracht	.	Datum	10 feb 2022
Ontwerper	KLA	Revisie	.
Tekenaar	.	Schaal	1:500
Projectnr.	.	Formaat	A1
Bestand	Cellen_RDalg.cel		
Model	SAL-TEKENBLAD_STEMPEL_RD-SO		

© Gemeente Amsterdam Auteursrechten voorbehouden

Geplot door: NLCS-standaard Datum plot: 10-2-2022