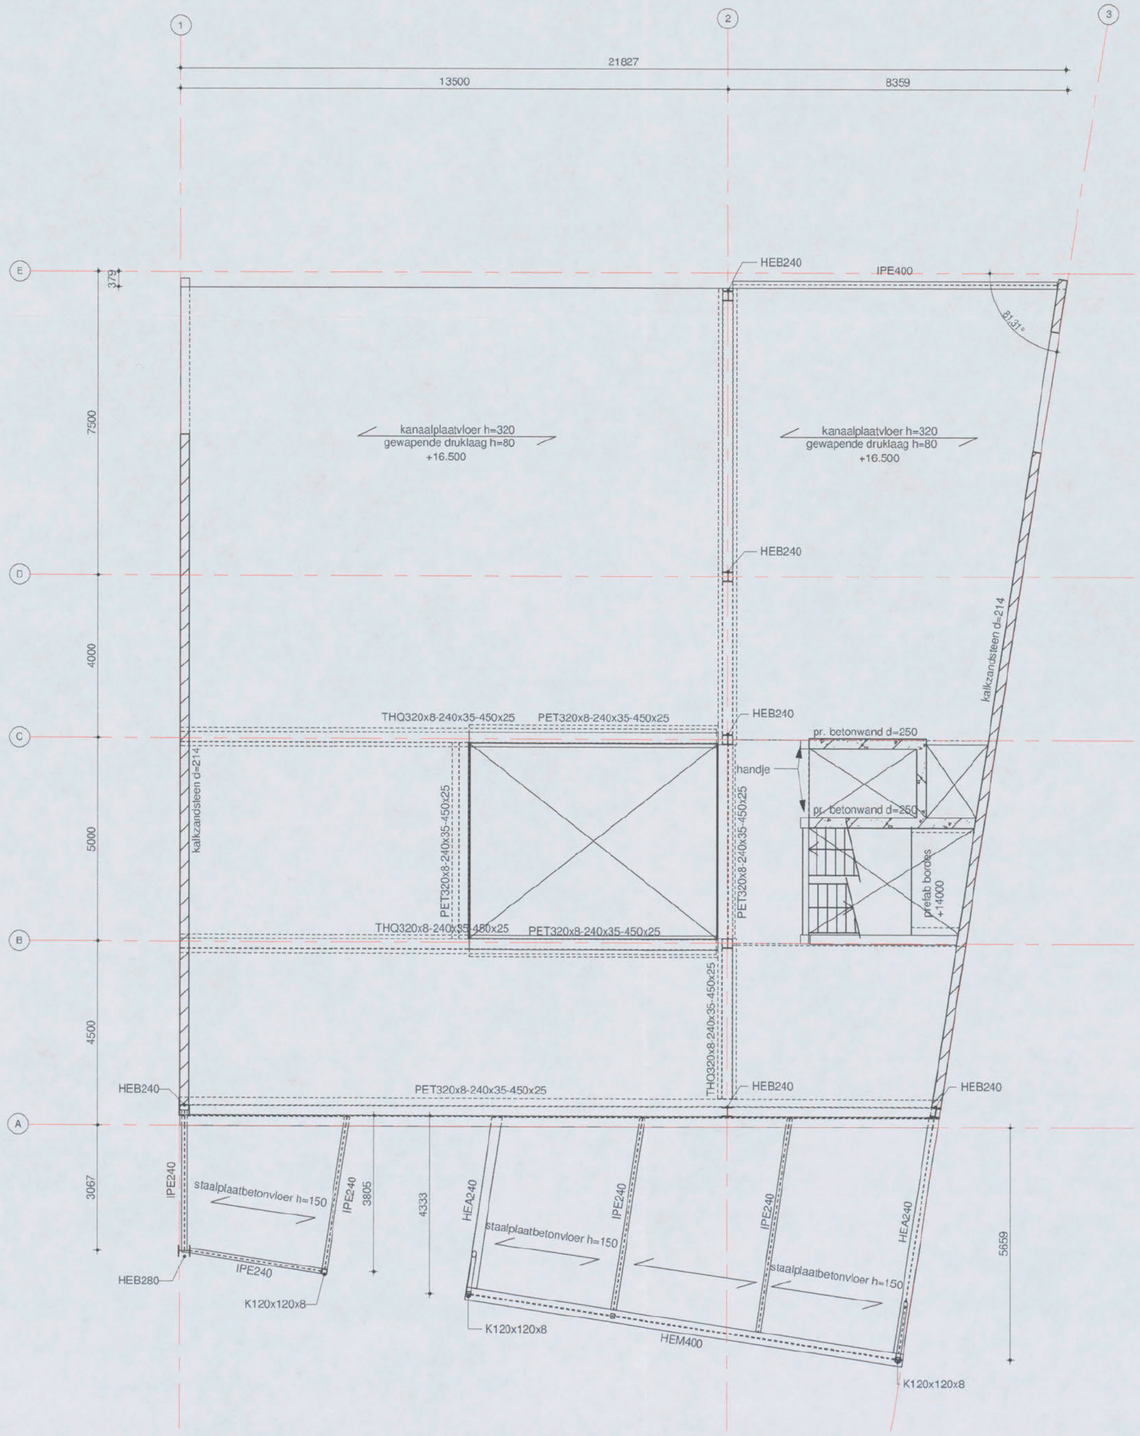


07 MAART 2017

2658793 - - - 2017

## algemene opmerkingen:

peil = 0.0 = ?? NAP;
alle maten in mm;

Gebruikte bouwkundige onderleggers:
- ZZDP architecten, datum:

## renvooi:

- = beton, prefab
- = beton, in het werk gestort
- = metselwerk, kalkzandsteen
- P=000 = peilmaat, prefabvloer
- 250 P=000 = dikte / peilmaat, in het werk gestorte vloer
- = overspanningsrichting prefab vloer

Behoort bij besluit d.d.:
26 MEI 2017
Gemeente Amsterdam Zuid

## algemene staalgegevens:

van toepassing: Eurocode

| | | |
|---|---|---|
| staalkwaliteit | : | S355 liggers |
| | : | S355 kolommen |
| bouten | : | kwaliteit 8.8, aantal vlgns staalleverancier |
| ankers | : | vlgns staalleverancier |
| lassen | : | min a=4mm of 0,5 x dikte aangelaste platen |
| opleggingen staal | : | -- |
| behandeling staal | : | staal 60min. brandwerendheid beschermen |
| opmerkingen | : | |

datum 06-03-2017 fase bouwaanvraag status definitief


Van Rossum Raadgevende Ingenieurs bv
Rotterdam

VAN ROSSUM RAADGEVENDE INGENIEURS

Westblaak 5E
3012 KC Rotterdam
tel. 010 - 404 51 11

rotterdam@vanrossumbv.nl
www.vanrossumbv.nl


project
Valschermkade 37 Amsterdam

architect
ZZDP architecten Amsterdam

opdrachtgever
ZZDP architecten Amsterdam

C7

4e verdieping

schaal 1:100
formaat A2
ordernr. 9267

projectleider
akkoord
bouwdeel fase niveau volgnr. revisie
BA04001