Winterpret Leidsebuurt 23-24

Opstelling Klein Gartman Plantsoen

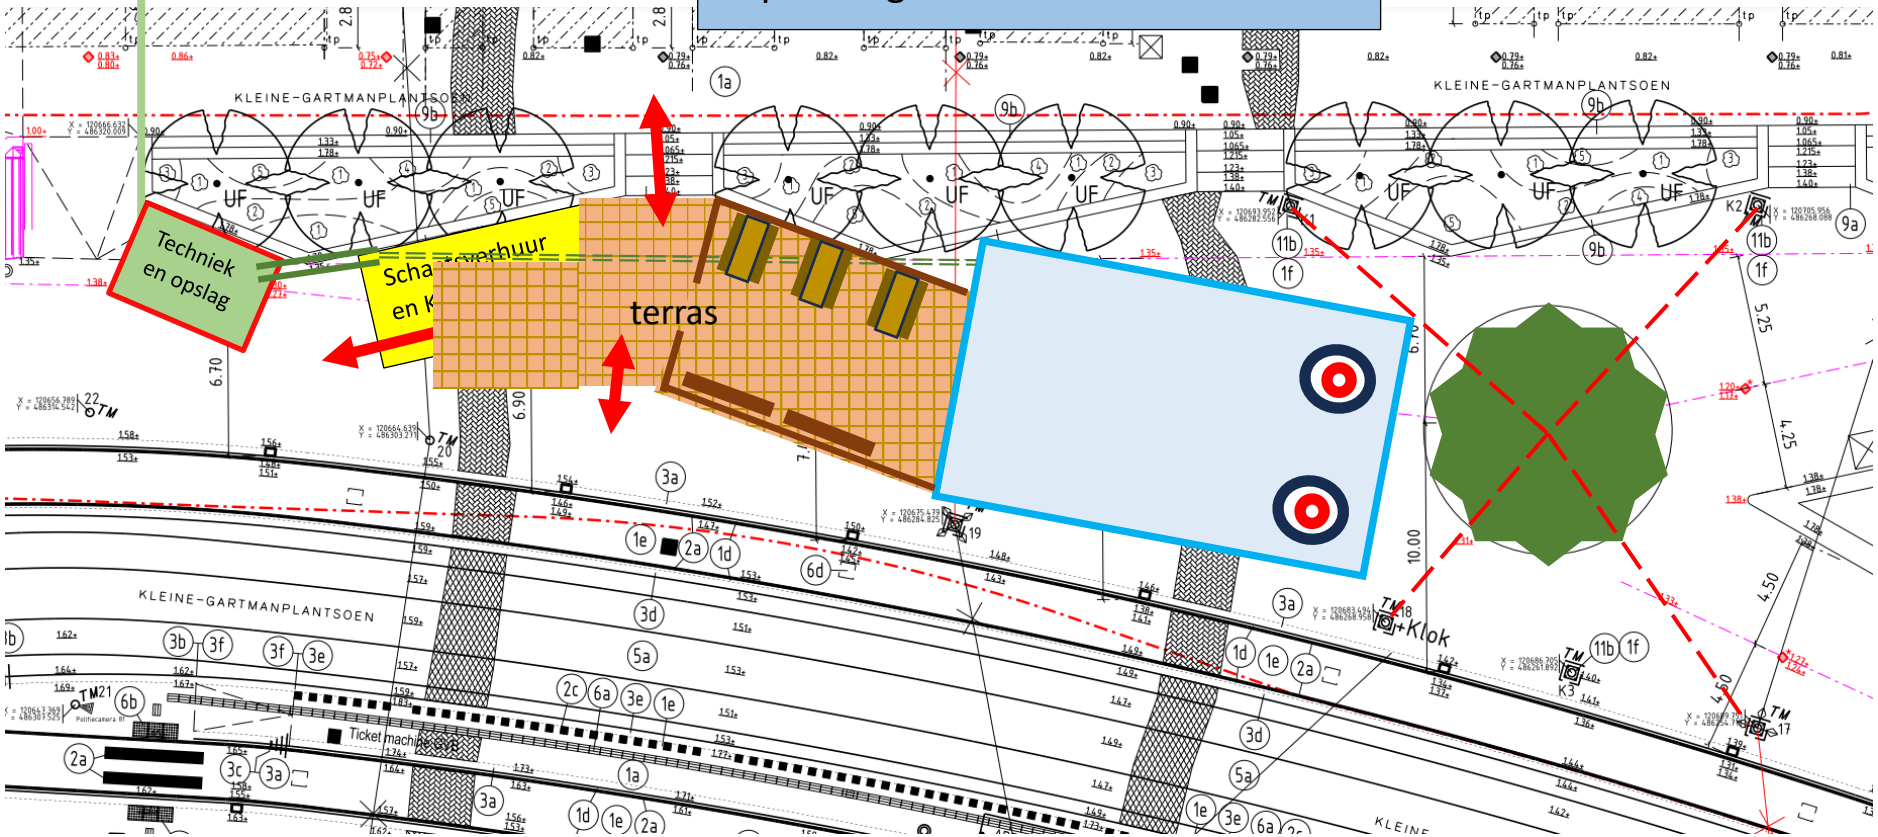

= tuilijnen van de kerstboom

nr	naam	in meters			
		L	B	H	Doorsnede
1	Chalet Oliebollen	6,00m	3,00m	3,00m	
2	Chalet Banket	4,00m	3.00m	3,00m	
3	Chalet Worsten	4,00m	2,50m	3,00m	
4	Schaatsverhuur en Koek en Zopie	6,00m	4,00m	3,00m	
5	IJsbaan	15,00m	10,00m		
6	Koeltechniek	5,00m	5,00m	2,10m	
7	Chalet Stamppot *)	3,00m	2,00m	3,00m	
8	Chalet Soepen*)	3,00m	2,00m	3,00m	

*) Deze 2 chalets worden uitsluitend geplaatst indien exploitatie beschikbaar is.

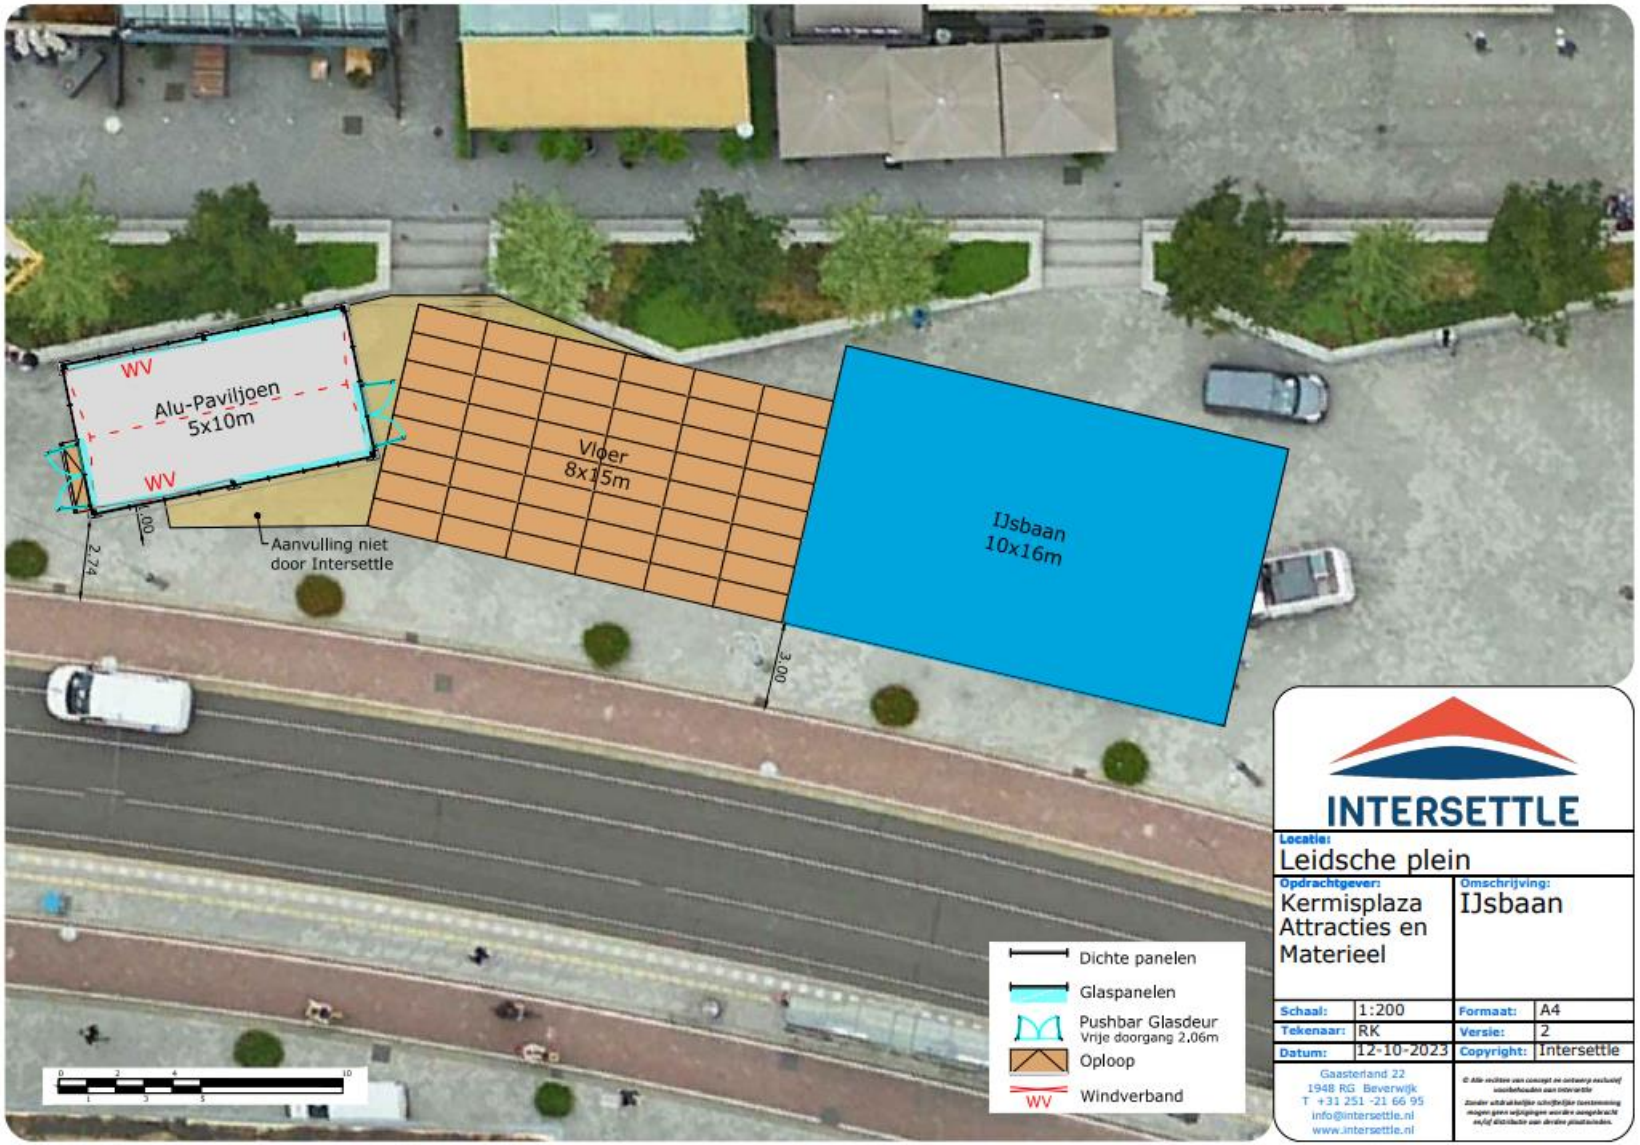

INTERSETTLE

Locatie: Leidsche plein	
Opdrachtgever: Kermisplaza Attracties en Materieel	**Omschrijving:** IJsbaan
Schaal: 1:200	**Formaat:** A4
Tekenaar: RK	**Versie:** 2
Datum: 12-10-2023	**Copyright:** Intersettle

Gaasterland 22
1948 RG Beverwijk
T +31 251 -21 66 95
info@intersettle.nl
www.intersettle.nl

© Alle rechten van concept en ontwerp exclusief voorbehouden aan Intersettle
Zonder uitdrukkelijke schriftelijke toestemming mogen geen wijzigingen worden aangebracht en/of distributie aan derden plaatsvinden.

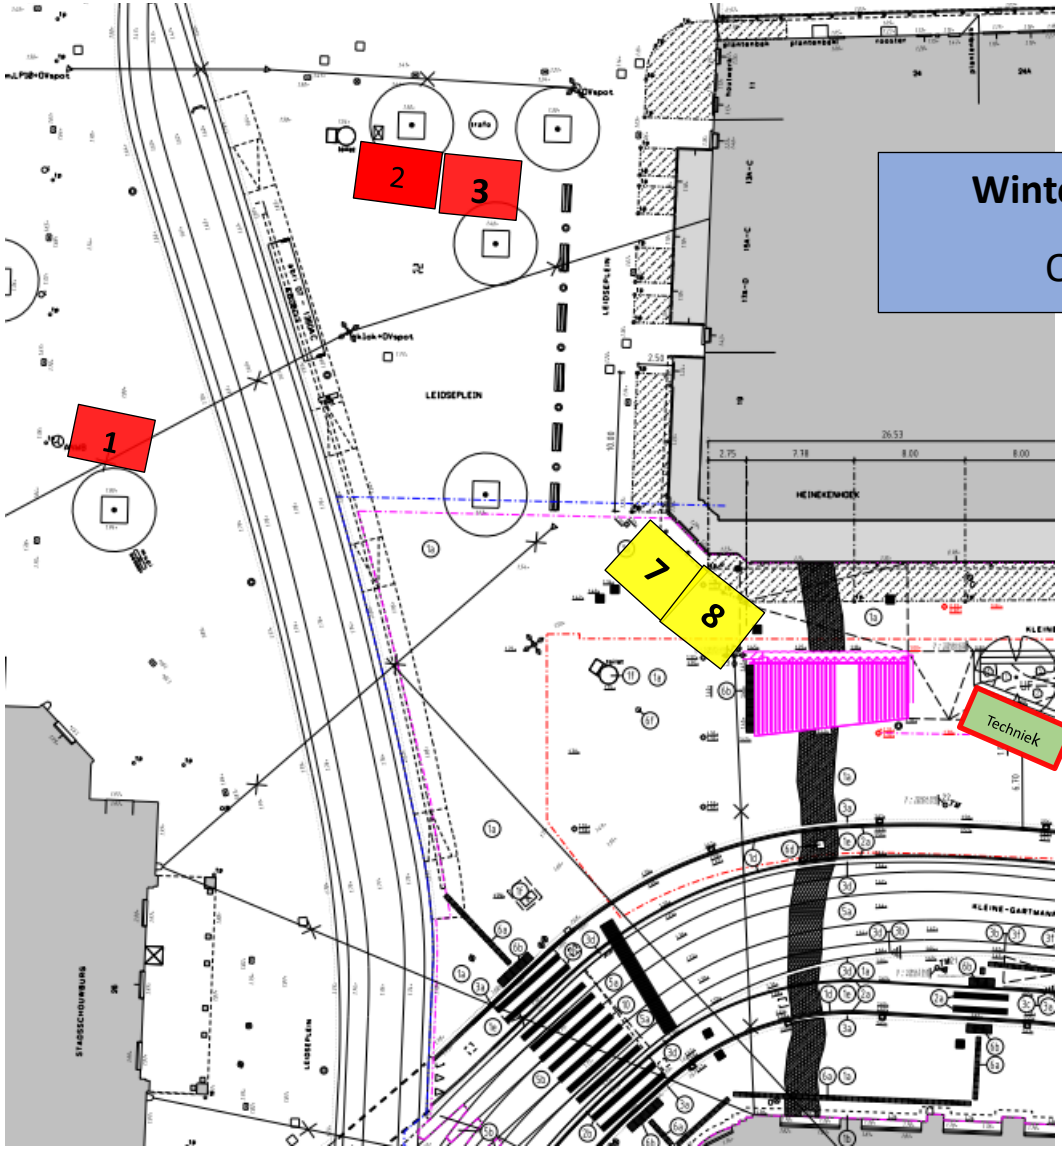

Winterpret Leidsebuurt 23-24

Opstelling Leidseplein

nr	naam	in meters			
		L	B	H	Doorsnede
1	Chalet Oliebollen	6,00m	3,00m	3,00m	
2	Chalet Banket	4,00m	3.00m	3,00m	
3	Chalet Worsten	4,00m	2,50m	3,00m	
4	Schaatsverhuur en Koek en Zopie	6,00m	4,00m	3,00m	
5	IJsbaan	15,00m	10,00m		
6	Koeltechniek	5,00m	5,00m	2,10m	
7	Chalet Stamppot *)	3,00m	2,00m	3,00m	
8	Chalet Soepen*)	3,00m	2,00m	3,00m	

*) *Deze 2 chalets worden uitsluitend geplaatst indien exploitatie beschikbaar is.*