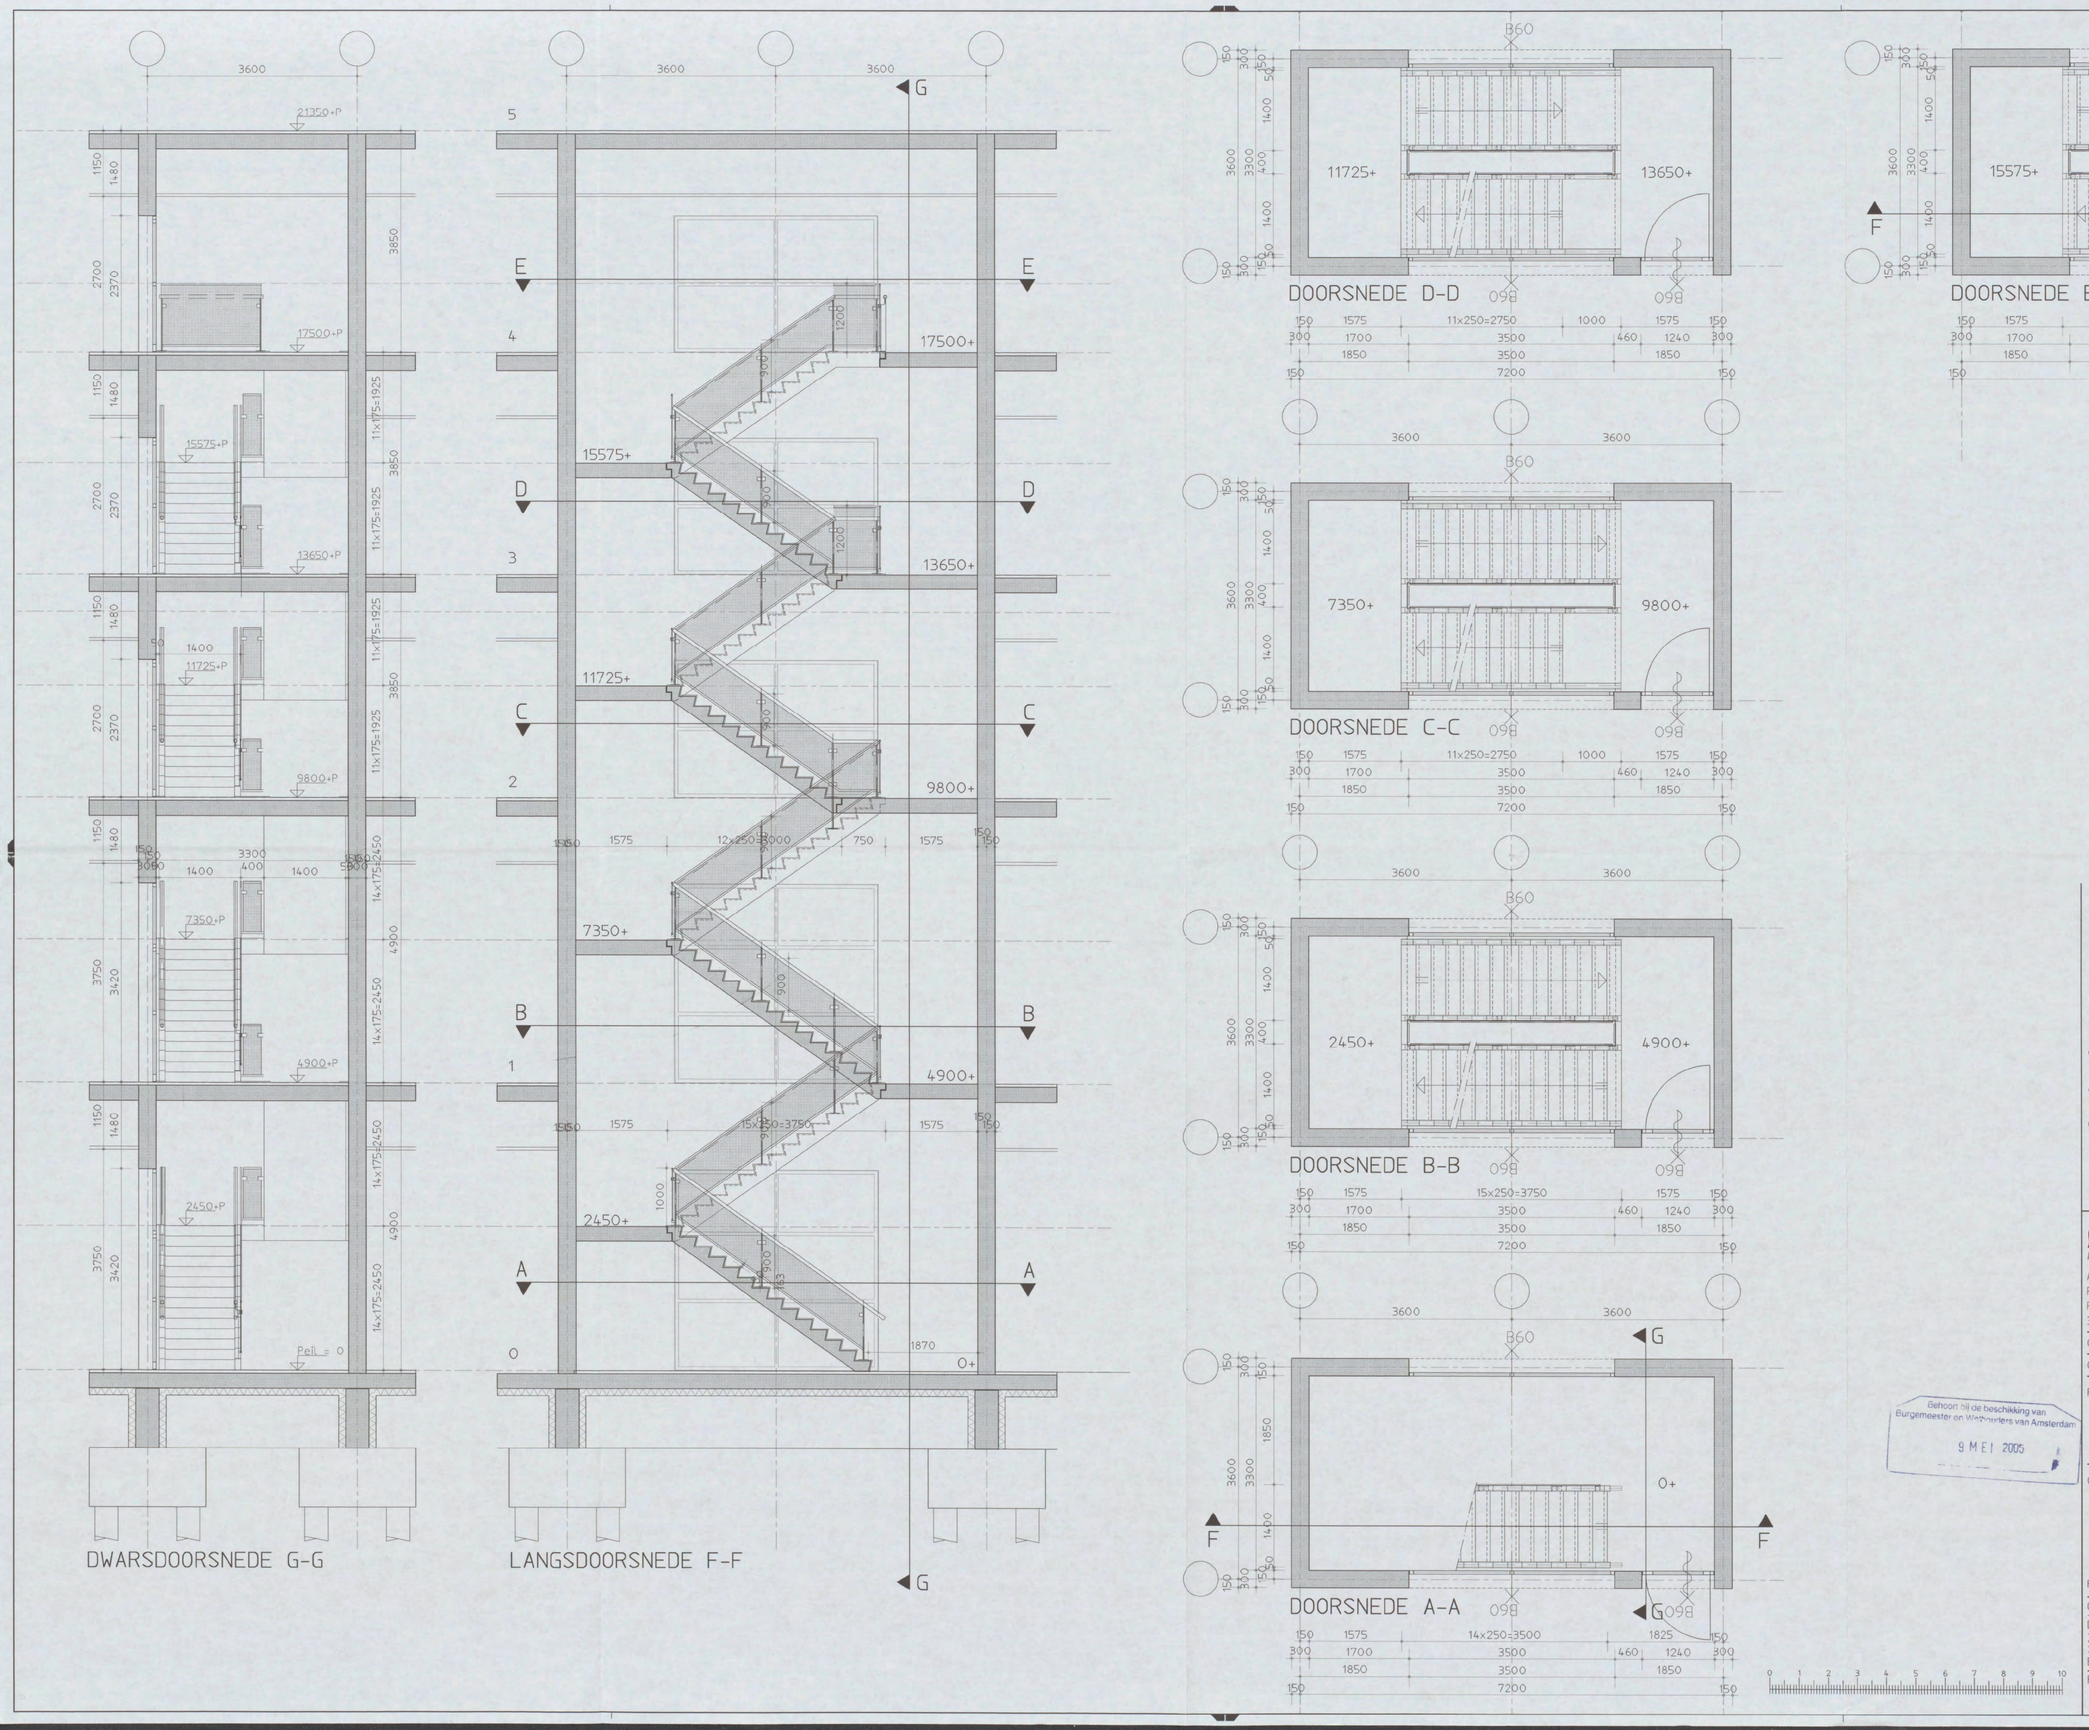

Behoort bij de beschikking van Burgemeester en Wethouders van Amsterdam

9 MEI 2005

Versie	Omschrijving wijziging	Naam	Datum

Plan overzicht :

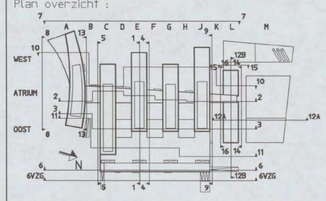

ARCADIS

Infrastructuur, gebouwen, milieu, communications

ARCADIS Bouw&Vastgoed BV
Piet Mondriaanlaan 26
Postbus 220
3800 AE Amersfoort
Tel. +31 (0)33 - 477 1000
Fax +31 (0)33 - 477 2010
www.arcadis.nl

Opdrachtgever : Shell International Chemicals B.V. [redacted]

Ontwerp : ARCADIS Bouw & Vastgoed BV i.s.m. van meurik vermeulen [redacted]

Project : Shell NTC Amsterdam

N 0 1 / 0 / 9 1 - 2004 [redacted]

SDN 2 / 1 3 5 3 7 - 0 4 [redacted]

Onderwerp : Doorsnede standaard trappenhuis

V38

Fase : Bouwaanvraag

Getekend	: [redacted]	Discipline	: Bouwtechnologie
Datum	: 03-12-2004	Gecontroleerd	: [redacted]
Schaal	: 1:50	Goedgekeurd	:
Bladformaat	: A1	Status	: definitief
Projectnummer :		Tekeningnummer :	Versie :
140327.000256		04-3501	A