[redacted]

Van: [redacted]
Verzonden: maandag 29 oktober 2018 16:44
Aan: [redacted]
CC:
Onderwerp: FW: Veiligheidsplan Thorbeckeplein 22
Bijlagen: Toelichting gebruik veiligheidsplan.pdf

Hoi [redacted]

Kan jij onderstaande vraag beantwoorden? Ik moet nl. met spoed een exploitatievergunning verlenen voor Thorbeckeplein 22 en zij maken gebuik van de bonus-openingstijden.

Met vriendelijke groet,

[redacted]
Medewerker Vergunningen
Stadsdeel Centrum

Gemeente Amsterdam

[redacted]

Amstel 1, 1011 PN Amsterdam
amsterdam.nl

Werkdagen: ma, di, do en vrij

Van: [redacted]
Verzonden: vrijdag 26 oktober 2018 16:50
Aan: [redacted]
Onderwerp: FW: Veiligheidsplan Thorbeckeplein 22

Hoi [redacted]

Betekent dit dat alle zaken die vallen onder de bonus-openingstijden ook een recent veiligheidsplan moeten inleveren bij de verlenging?

Met vriendelijke groet,

[redacted]
Medewerker Vergunningen
Stadsdeel Centrum

Gemeente Amsterdam

[redacted]

Amstel 1, 1011 PN Amsterdam
amsterdam.nl

Werkdagen: ma, di, do en vrij

Van: [redacted]
Verzonden: vrijdag 26 oktober 2018 16:36
Aan: [redacted]
Onderwerp: Veiligheidsplan Thorbeckeplein 22

Hoi [redacted]

Helaas geen veiligheidsplan voor Thorbeckeplein 22 gevonden. Wel het document in de bijlage gevonden met uitleg over hoe te werken met veiligheidsplannen. Misschien handig om deze nog eens rond te sturen naar alle collega's.

Met vriendelijke groet,

[redacted]
Afdeling VTH
Team Specialistisch (gebied Centrum)

Gemeente Amsterdam

[redacted]

Amstel 1, 1011 PN Amsterdam
amsterdam.nl
Werkdagen: ma, di, do en vr

Terrassenbeleid 2011
Terrassenplan Thorbeckeplein
woensdag 8 februari 2012

Namens de Burgemeester van Amsterdam,

De Voorzitter van stadsdeel centrum

Gelet op het mandaatbesluit van 11 december 2009

Toelichting
Het dagelijks bestuur streeft ernaar om in overleg met bewoners en ondernemers gebiedsgericht beleid te ontwikkelen waarbij rekening wordt gehouden met het woon- en leefklimaat. Gebiedsgericht beleid kan op verschillende manieren worden vormgegeven. Daarbij kan gedacht worden aan een hele buurt of aan specifieke ruimtelijke kenmerken.

De belangrijkste redenen om voor het Thorbeckeplein een apart terrassenplan op te stellen is de ruimtelijke invulling van het plein. In 2010 is de muziekkapel van het Thorbeckeplein verwijderd waardoor er meer doorloopruimte voor voetgangers is ontstaan tussen de bomen, op het midden van het plein.

Een aantal horecazaken aan het Thorbeckeplein heeft een gebouwd terras. Omdat bij het vergunnen van een ongebouwd terras wordt gerekend vanaf de gevel van de horecazaak (in sommige gevallen dus inclusief gebouwd terras) verschillen de ongebouwde terrassen in diepte. Voorgesteld wordt de terrassen op het Thorbeckeplein op één lijn te zetten. De West- en de Oostzijde van het Thorbeckeplein verschillen van elkaar:

Westzijde
Hierdoor krijgt het plein een betere ruimtelijke uitstraling. Aan de Westzijde van het Thorbeckeplein worden de terrassen aan de gevel op gelijke hoogte gebracht met de gebouwde terrassen voor Thorbeckeplein 2 tot en met 10. Dit houdt in dat de ongebouwde terrassen voor Thorbeckeplein 12 tot en met 28 een diepte krijgen van 4,12 meter.
Om de horecazaken en de bovenliggende verdiepingen toegankelijk te houden voor bezoekers wordt een gesplitst terras voorgesteld. Hierbij wordt de regulier doorloopruimte van 1,50 meter aangehouden. De terrassen aan de Westzijde van het Thorbeckeplein mogen hun terras tot en met de rand van de boomkrans exploiteren. De boomkransen zelf moeten worden vrijgehouden. De diepte van dit terras bedraagt 6,10 meter. De maten zijn voor alle horecazaken gelijk, het aantal vierkante meters terras verschilt per horecazaak, afhankelijk van de breedte van de gevel. In het plan is opgenomen dat er drie doorgangen komen van ieder 1,50 meter zodat bezoekers halverwege het plein de terrassen en de horecazaken kunnen bereiken (zie bijgevoegde tekening

voor exacte locaties). Er blijft in deze opstelling zicht op het beeld van Thorbecke vanaf het Rembrandtplein.

Oostzijde
Aan de Oostzijde van het Thorbeckeplein komen geen gebouwde terrassen voor. Wel staan hier lantaarnpalen op het trottoir die ervoor zorgen dat volgens het reguliere beleid de terrassen niet op één lijn kunnen worden vergund vanwege de doorloopruimte. Voorgesteld wordt de terrassen aan de Oostzijde van het Thorbeckeplein toch op één lijn te plaatsen. Het middengedeelte van het Thorbeckeplein biedt veel ruimte voor voetgangers. Daarbij komt dat er naast horecazaken geen overige functies aan deze zijde van het plein gevestigd zijn die bereikbaar moeten zijn.

Voorgesteld wordt dat alle terrassen op 1 maart 2012 moeten voldoen aan de in het plan vastgestelde afmetingen.

Inspraak
Het concept-Terrassenplan Thorbeckeplein heeft voor een periode van zes weken ter inzage gelegen, van vrijdag 16 december 2011 tot en met vrijdag 27 januari 2012. Er zijn geen zienswijzen binnengekomen op het concept-terrassenplan.

Overwegende:
Dat het Thorbeckeplein zich leent voor een Terrassenplan als bedoeld in het Terrassenbeleid 2011;
Dat het op één lijn brengen van de terrassen leidt tot een kwaliteitsverbetering van de verblijfsruimte op het plein;
Dat de aanpassingen geen negatief gevolg hebben voor de doorloopruimte voor voetgangers;
Dat de exploitatie niet leidt tot overlast;
Dat in het Terrassenplan voldoende ruimte is opgenomen voor hulpdiensten.

Besluit
tot vaststelling van het Terrassenplan Thorbeckeplein, zodat in afwijking van het Terrassenbeleid 2011 op het Thorbeckeplein terrassen zijn toegestaan zoals aangegeven op de tekening die geacht wordt deel uit te maken van dit besluit. Alle terrassen moeten op 1 maart 2012 aan de voorgestelde afmetingen voldoen.

De Burgemeester van Amsterdam

Namens deze

De voorzitter van stadsdeel Centrum

Jeanine van Pinxteren

Afschrift van dit besluit zal worden toegezonden aan de Burgemeester

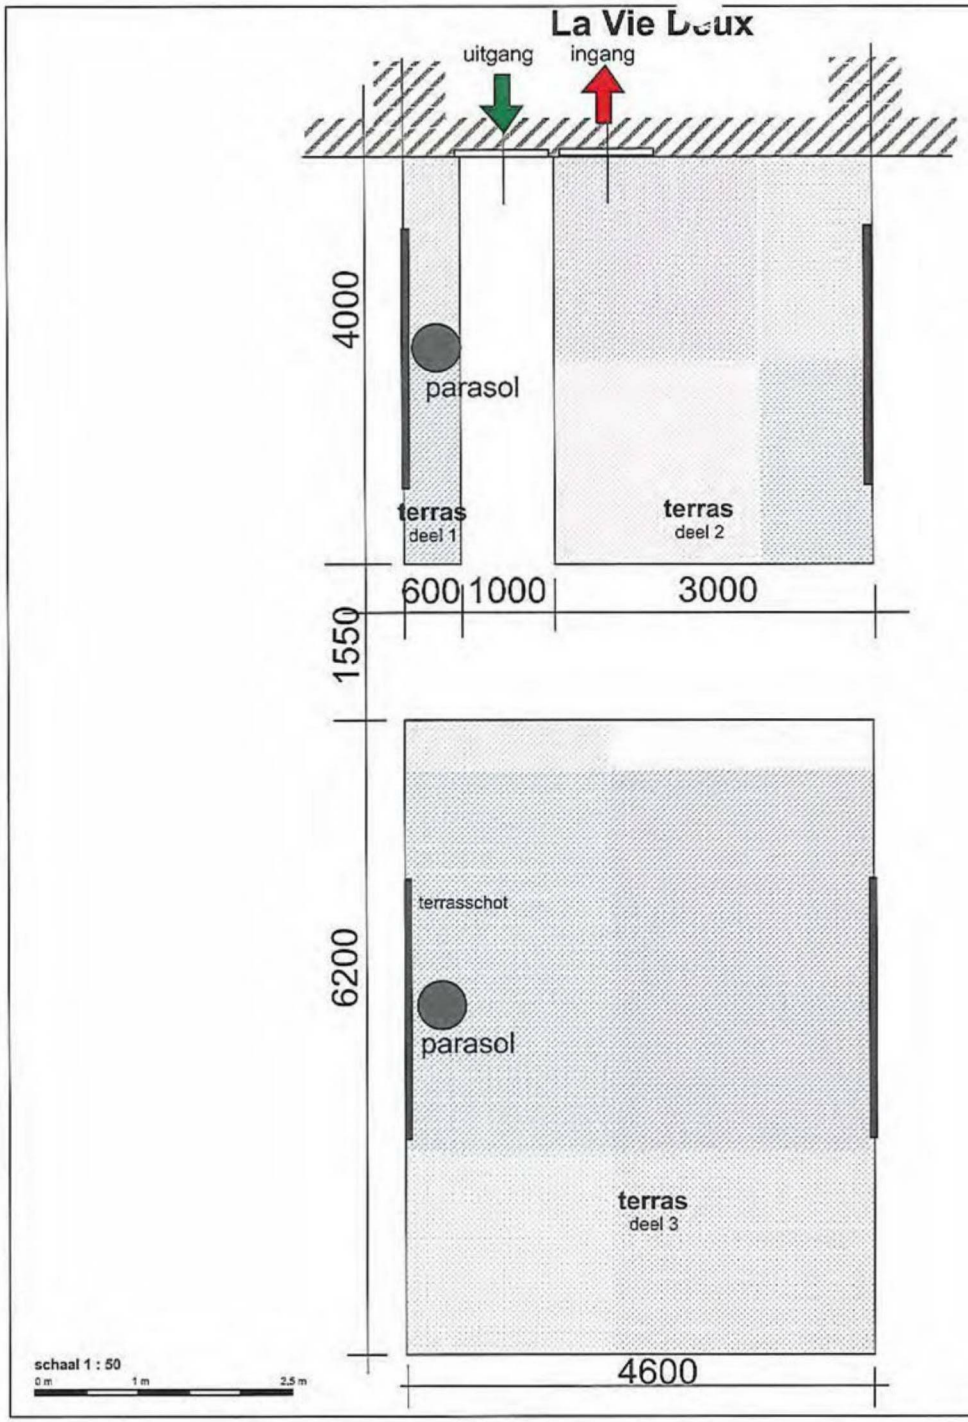

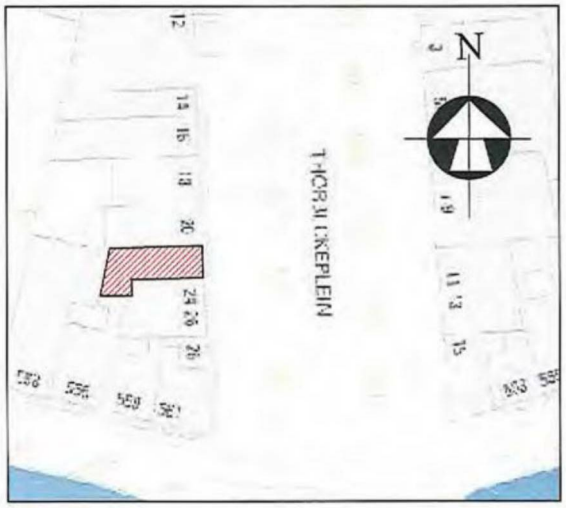

situatie



OPMERKINGEN

terras deel 1 2,4 m²
terras deel 2 12 m²
terras deel 3 28,5 m²
totaal terras 42,9 m²

BCU BV Bouwtechnisch en Coordinatie Unit BV	Krommeven 30 Assendelft 06-22804330	
La Vie Deux	Thorbeckeplein 22	Amsterdam
Getekend : MS Datum : 15 juli 2018 Gewijzigd : Gewijzigd :	Onderdeel Terras aanvraag	011/18 001


THORBECKEPLEIN
1500 17750 800 2590 800 11740 11760 800 11520 1600 11565
1500 1970 1720
16 1 3 5-A-H 5 K 7 9 11 13 15
6270
1500
3070
500
22
220
18
10
569
567
565
563
1700 7430 5655 7675 1500 9175 1500 10560 6310 4553 1500 5650 4395
500
6100
500
4120
2 4 6 8 10 12 14 16 18 20 22 24 26 28 30
6850 275 4420 1165 3725 1070 4790 1140 3200 600 3010 4660 600 6200 1600 5510 3750 1600 7400 600 3670
12 A-D
14
133
131
116
114
108
106
561
269
Gebouwd Terras
Onbebouwd Terras
nr 1 Pelangi
nr 3 La bastille
nr 5 Heeren van Aemstel
nr 7/9 Isola Bella
nr 11/13 La Vaca
nr 15
nr 2/4 Nachtwacht
nr 6 Cafe Nasty
nr 8/14 Cocos Outback
nr 16/18 Cinema
nr 20 Woodys
nr 22 La Viedeux
nr 24/26 Oriental
nr 28 Bushdocter
formaat: A3 schaal 1:300