

SDK LOCATIE OSDORP

10 september 2020

Cie.

locatie

osdorp centrum, Amsterdam

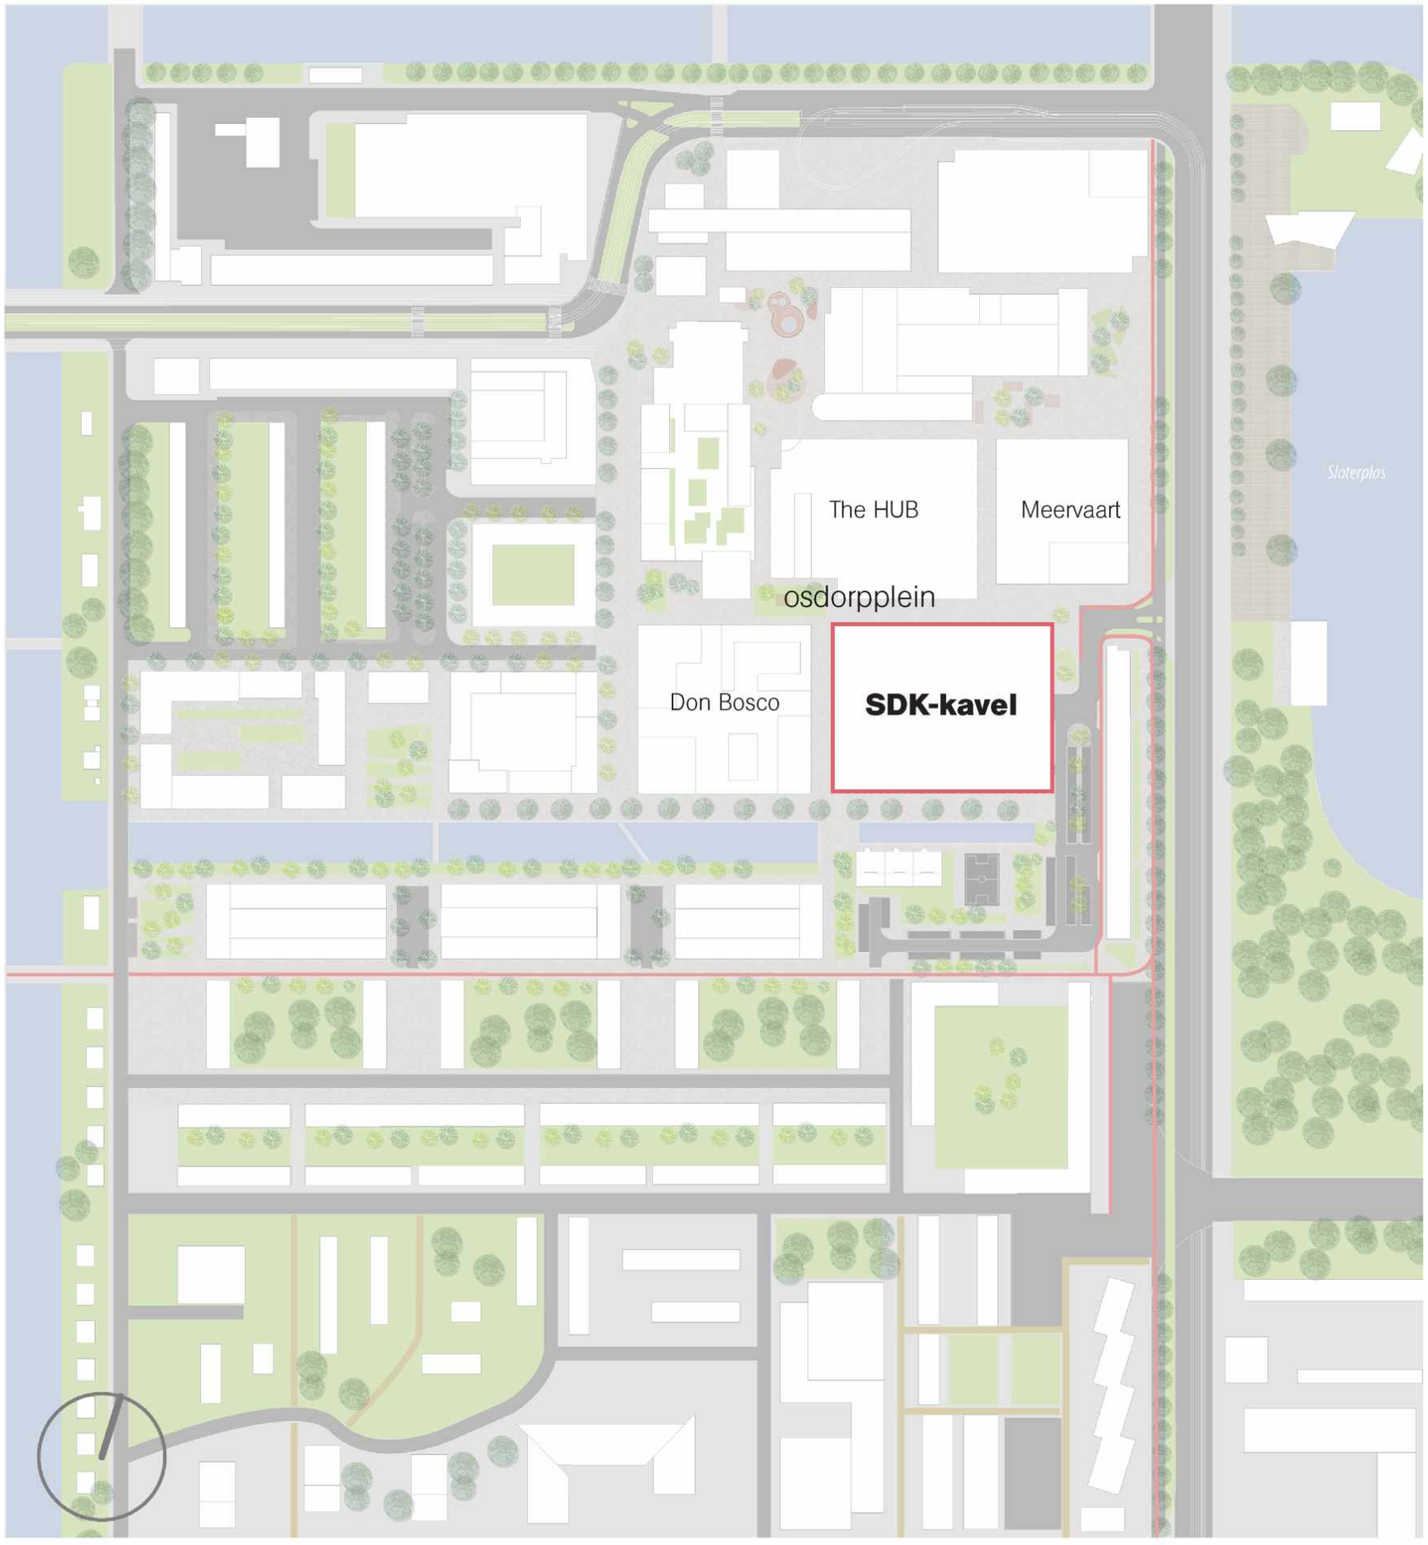

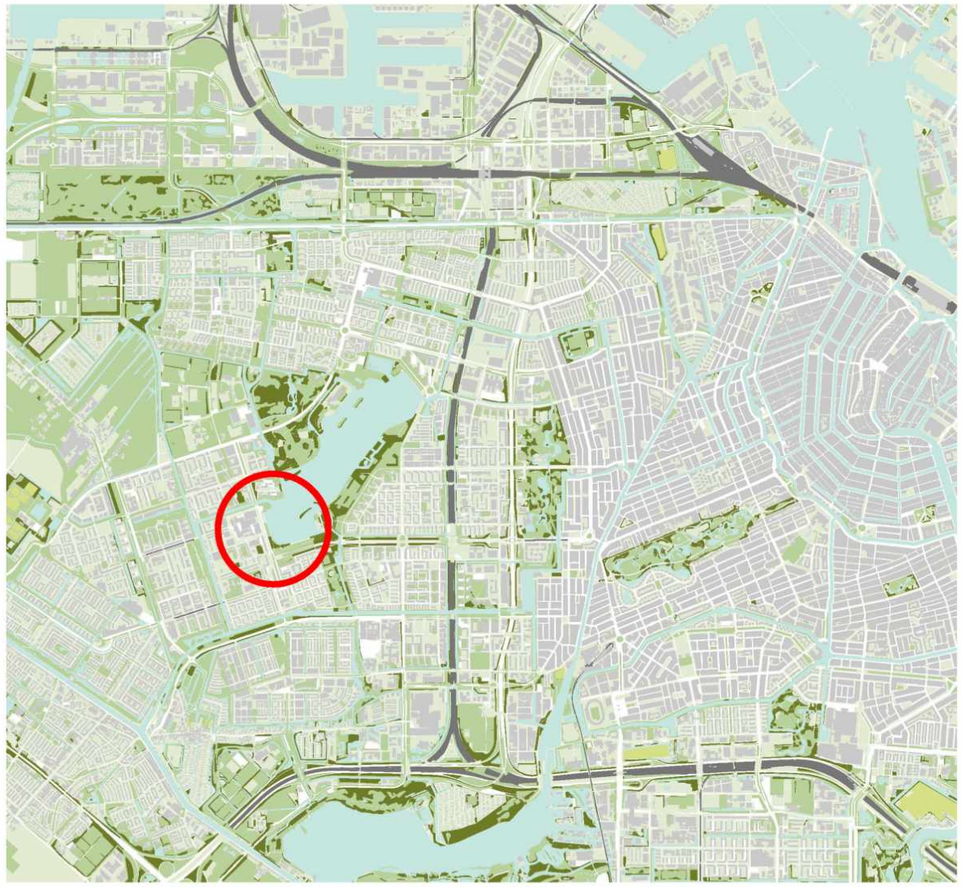

Osdorpplein

Op de locatie van het oude stadsdeelkantoor in het centrum van Osdorp (Amsterdam) aan het Osdorpplein is een schetsontwerp gemaakt voor een multi-functioneel bouwblok. In het complex bevinden zich 528 woningen boven op een commerciele plint. Een ondergrondse parkeergarage met twee bovengrondse lagen biedt ruimte aan circa 500 auto's. De bovengrondse parkeergarage ligt onder een gemeenschappelijke binnentuin en is omringd door woningen welke een directe entree aan de binnentuin hebben.

stedenbouwkundige opzet
projectbeschrijving



vogelvluchtperspectief

1 centraal hof

De stedenbouwkundige massa bestaat uit zes torens boven op een grotendeels omsloten bouwblok rondom een binnnentuin. De helft van deze torens staan op een hoek van het complex en voor de andere helft staan de torens op een doorgaande ring/massa.

Het complex bestaat uit meerdere gebouwen met ieder hun eigen architectonische uitstraling welke op de grond staan. Er wordt uitgegaan van minimaal 6 gevelarchitecturen met verschillende indelingen, materialisering en afwerkingen. Het beeldkwaliteitsplan schrijft (bak)steenachtige materialen voor.

structuur stedenbouw

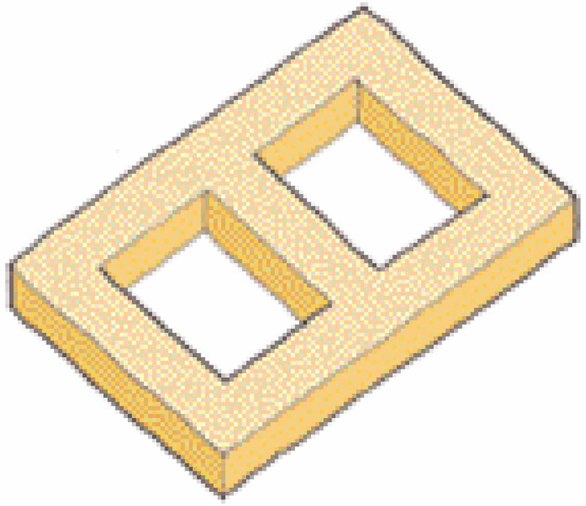

Footprint

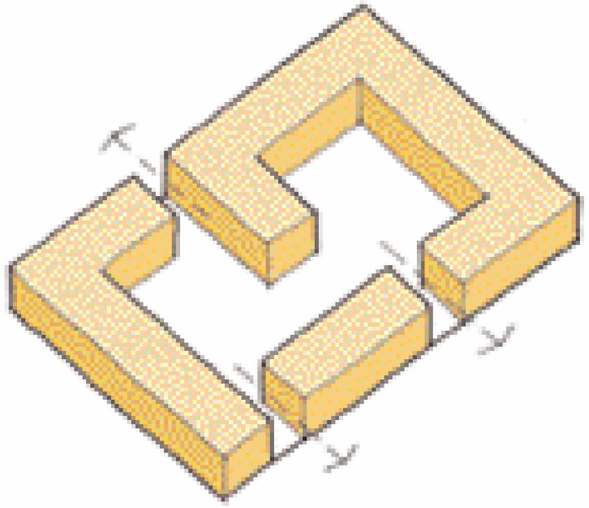

Gaten en doorzichten

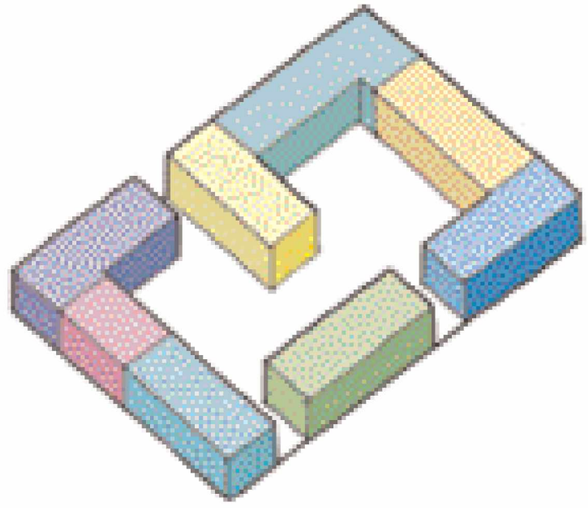

Opdeling

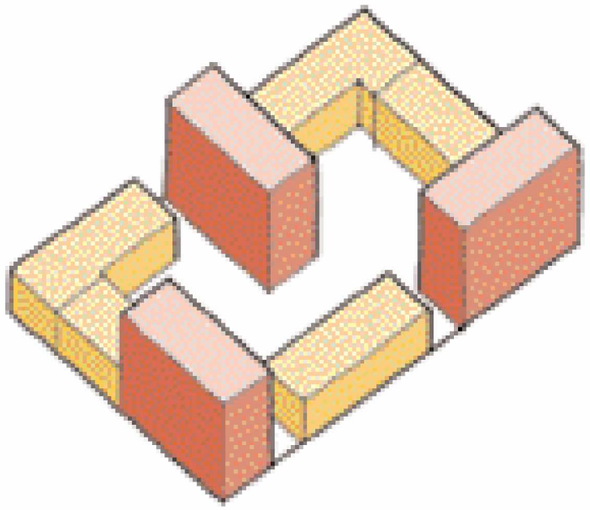

Hoogteaccenten

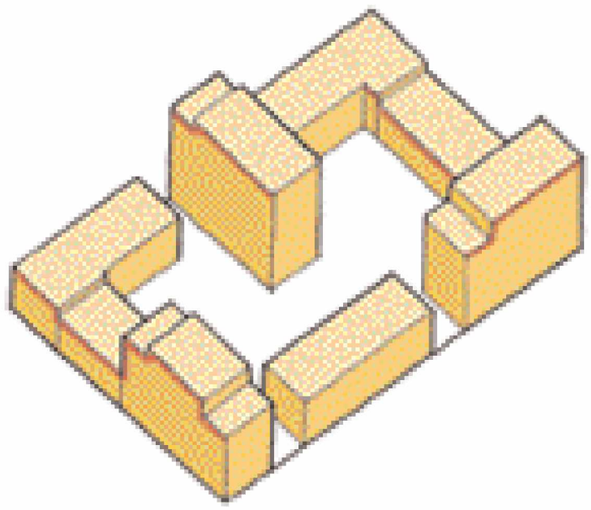

Nuancering

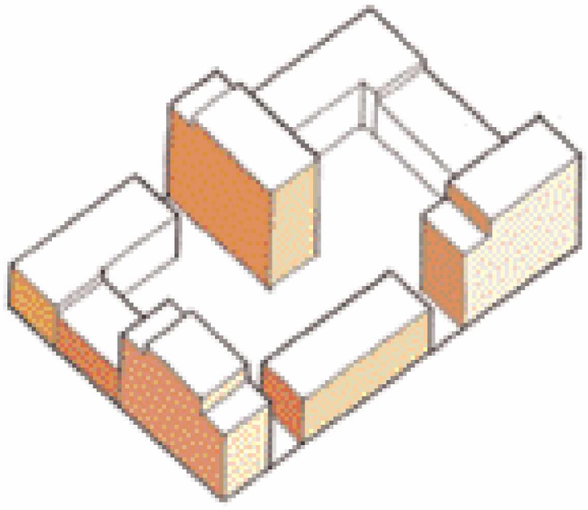

Kleur en materialisering

structuur stedenbouw

3 stappen

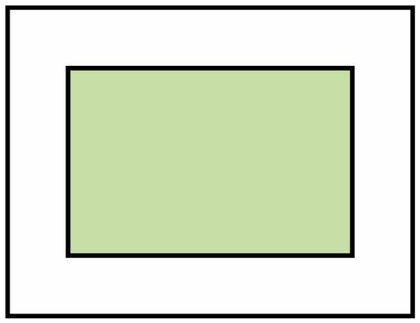

1 centraal hof

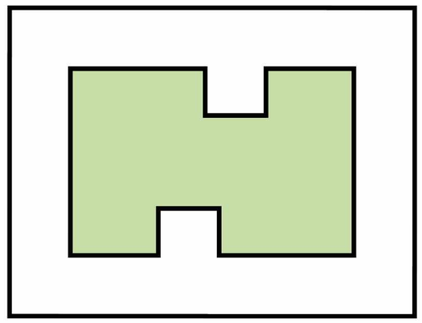

opgedeeld hof

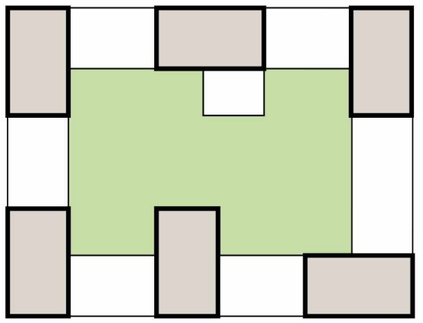

opdeling door het maken van zes identieke torens

massa opbouw

blok bestaat uit zes blokken met een identiteke opbouw

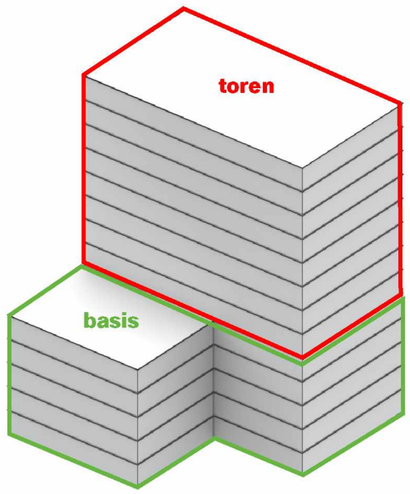

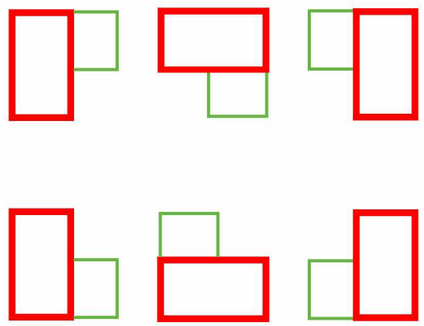

zes identieke massa’s bestaan uit een basis en een toren

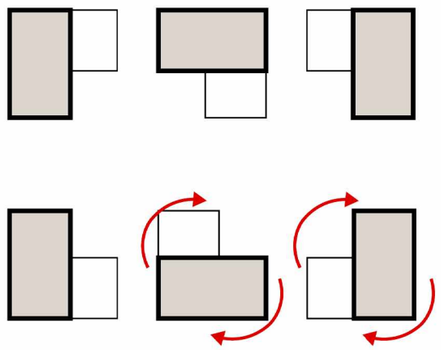

door het draaien van de torens ontstaat een speelse en gebalanceerde compositie

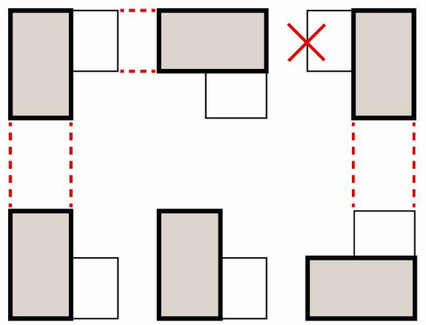

samen vormen ze een bouwblok waar delen worden dicht gezet of juist open

massa opbouw

blok bestaat uit zes blokken met een identiteke opbouw

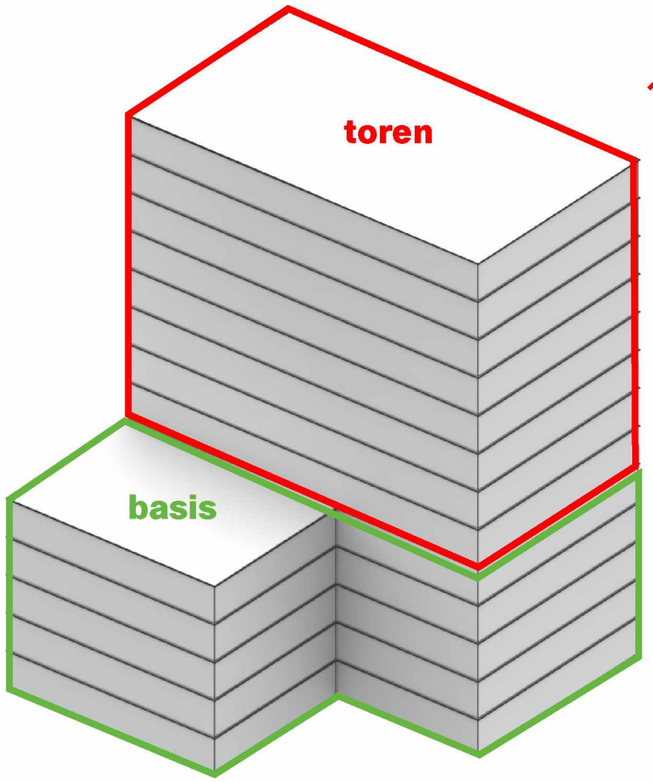

axonometrie

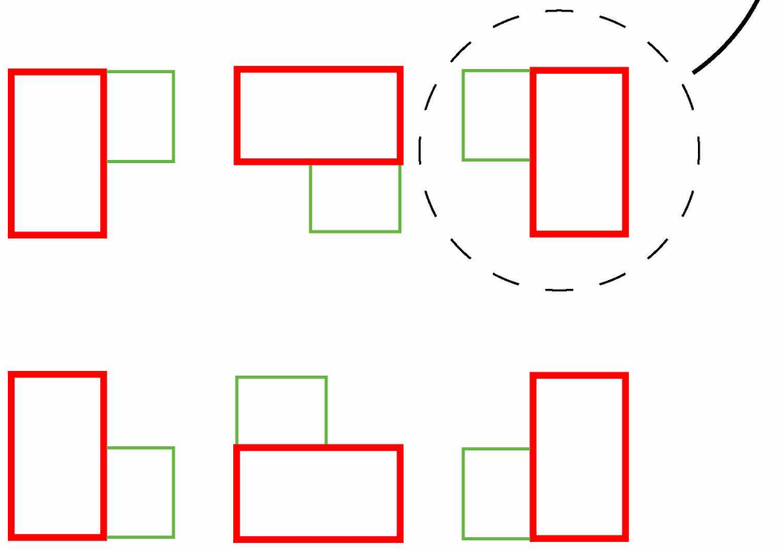

bovenaanzicht ensemble

woningplattegrond toren

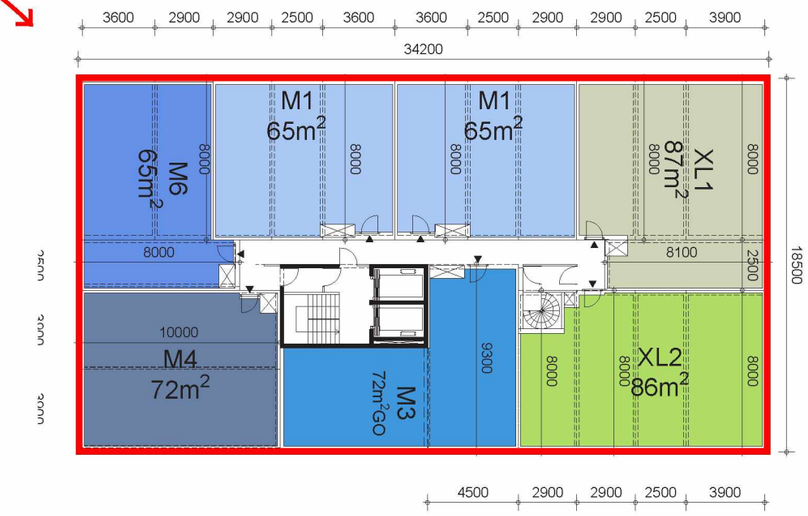

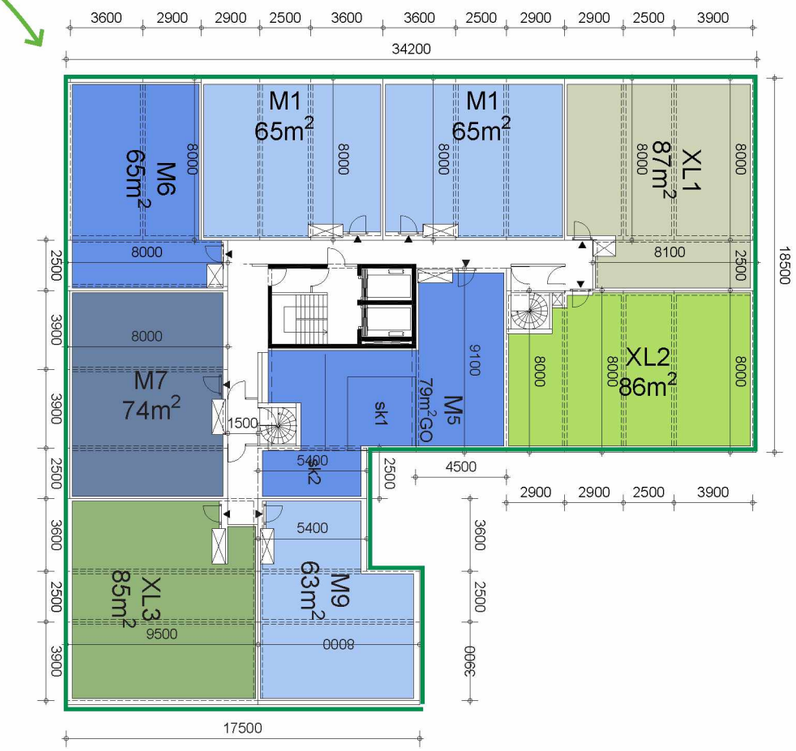

woningplattegrond basis

stedenbouw
aanpassingen

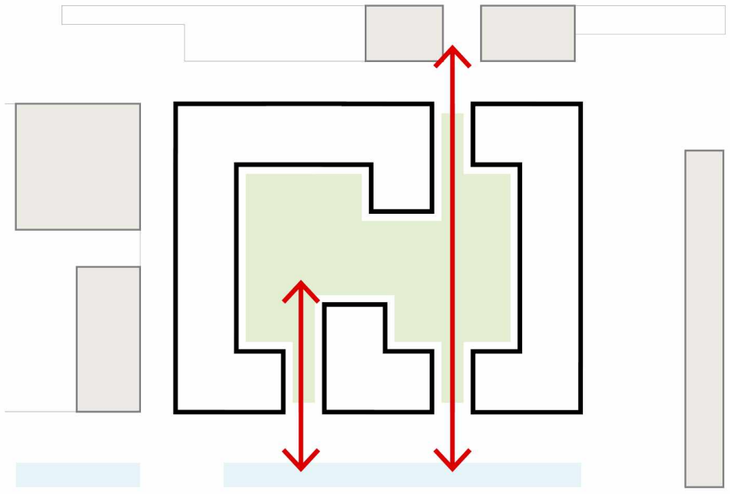

doorkijken



contextuele aanpassingen

1. verbreding straatprofiel door opschuiven toren
2. afstand tussen torens gebaseerd op vrij uitzicht van appartementen

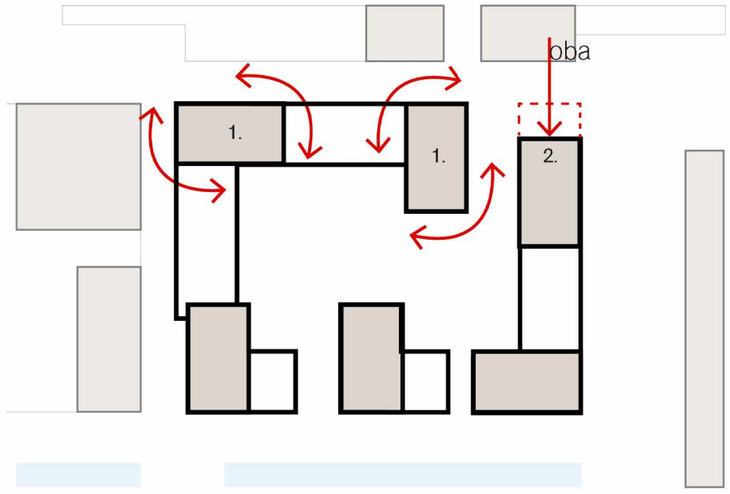

flexibiliteit

1. torens roteerbaar
2. toren schuifbaar

Binnentuin

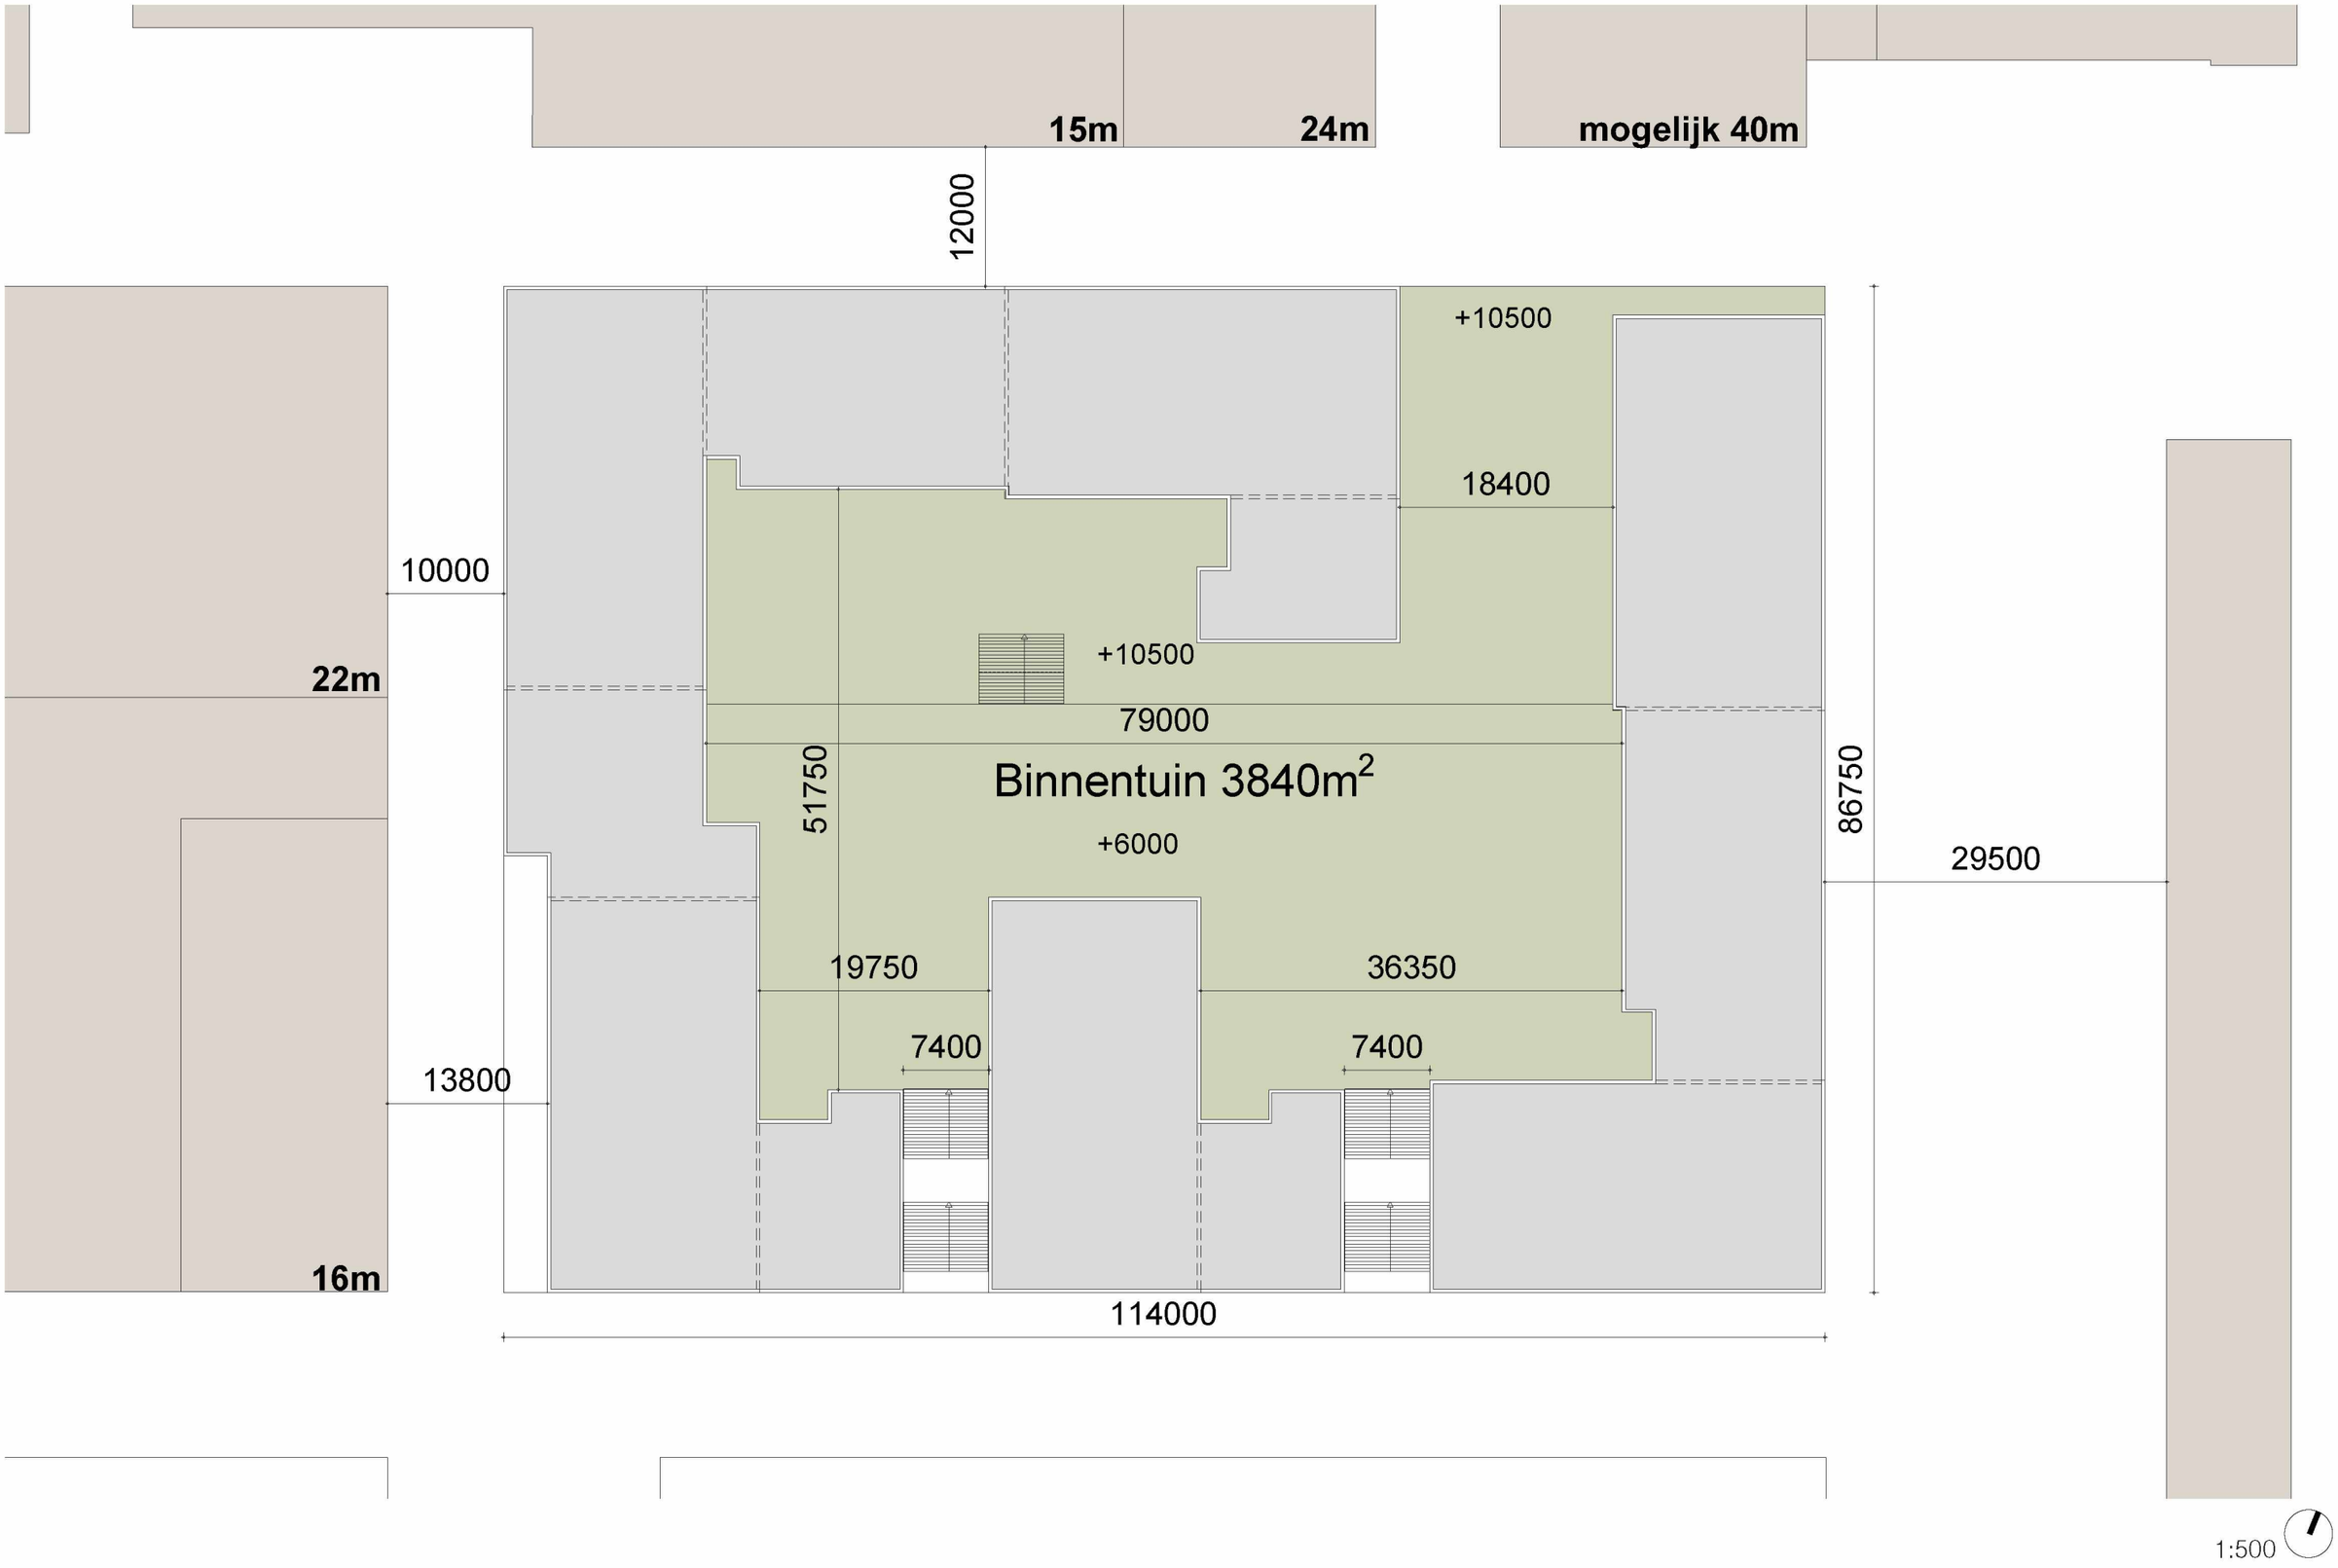

1:500

overzicht plint

globale indicatie vierkante meters niet-wonen

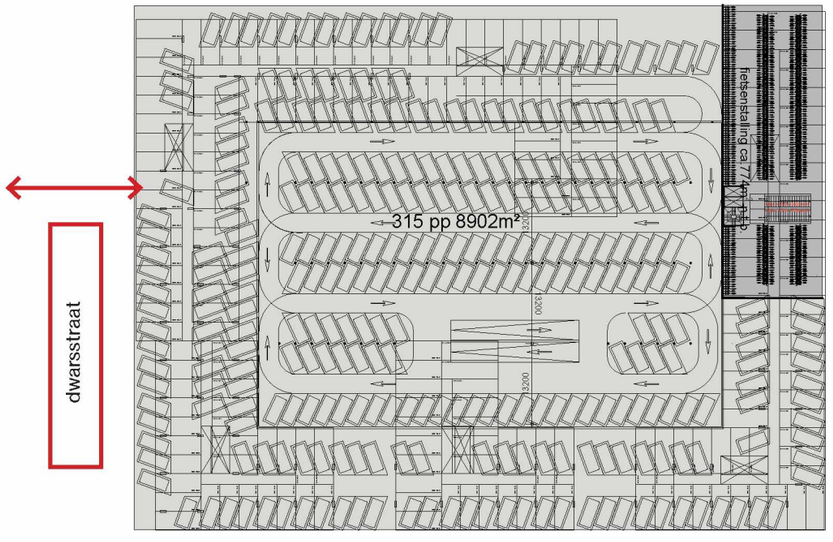

parkeergarage -1

getekend is gebaseerd op een
3100x7500 module
315 parkeerplaatsen

moet na uitwerking van de woningplattegronden verder uitgewerkt te worden

parkeergarage moet verbonden worden met het blok Don Bosco. mogelijkheid onderzoeken om onder dwarststraat te bouwen.

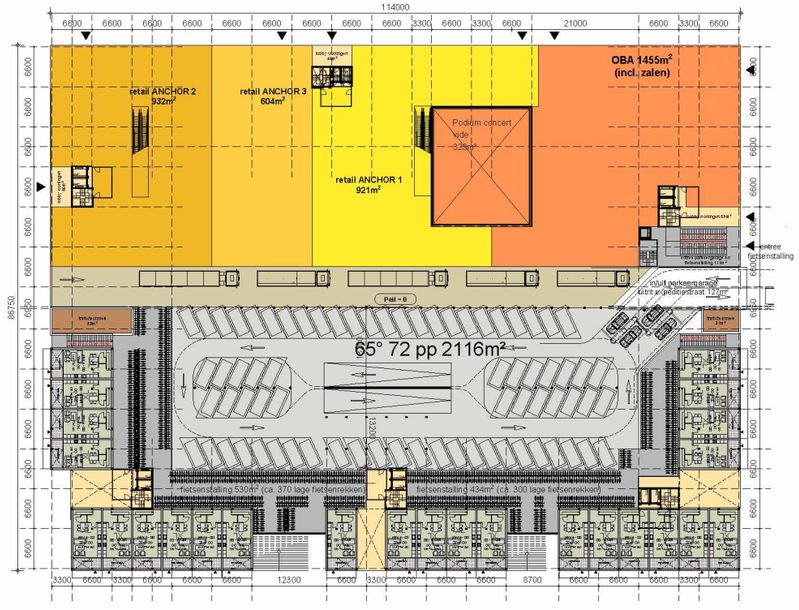

maaiveld

retail 2457 m² BVO
OBA 1455 m² BVO

expeditiestraat (excl. uitrit)
640 m² BVO

fietsparkeren 964 m² BVO
1340 plekken
670 laag, 670 hoog

techniek 100 m² BVO

overzicht plint

globale indicatie vierkante meters niet-wonen

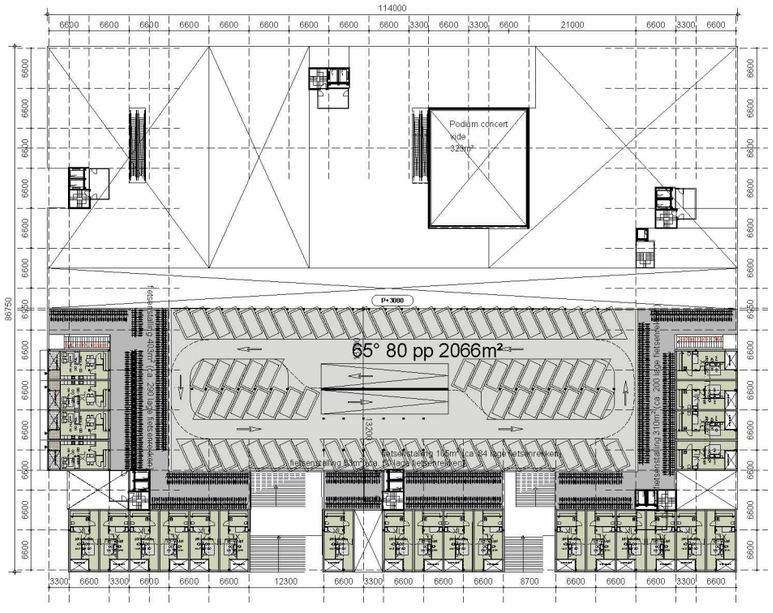
114000
86750
Podium concert
hide
-3.25m²
65° 80 pp 2066m²
Fietsenstalling 105m² (ca 84 fiets per verdieping)
Fietsenstalling 310m² (ca 200 fiets per verdieping)
Fietsenstalling 310m² (ca 200 fiets per verdieping)
Fietsenstalling 310m² (ca 200

modulair bouwen

demarcatie

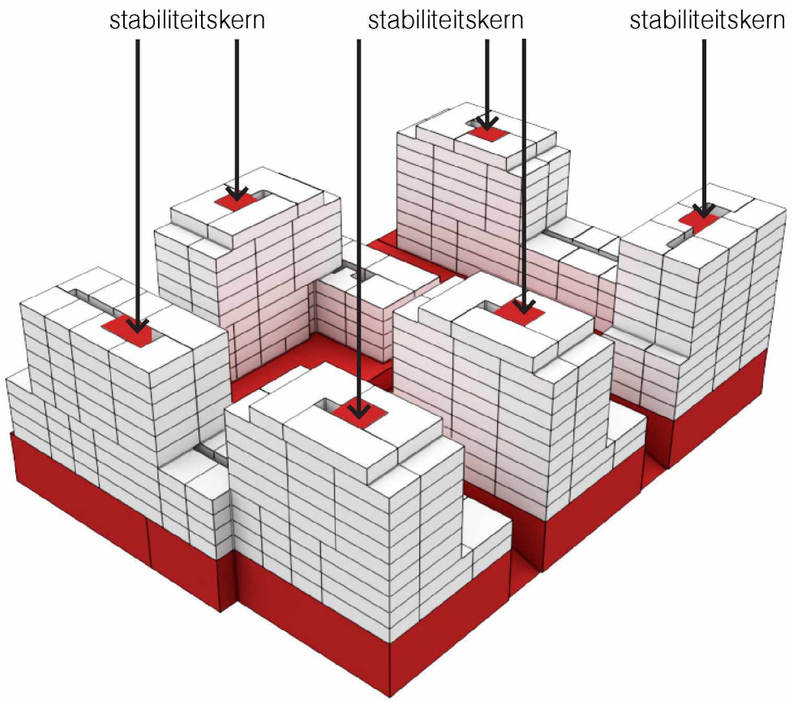

vogelvlucht perspectief NO



vogelvlucht perspectief ZW

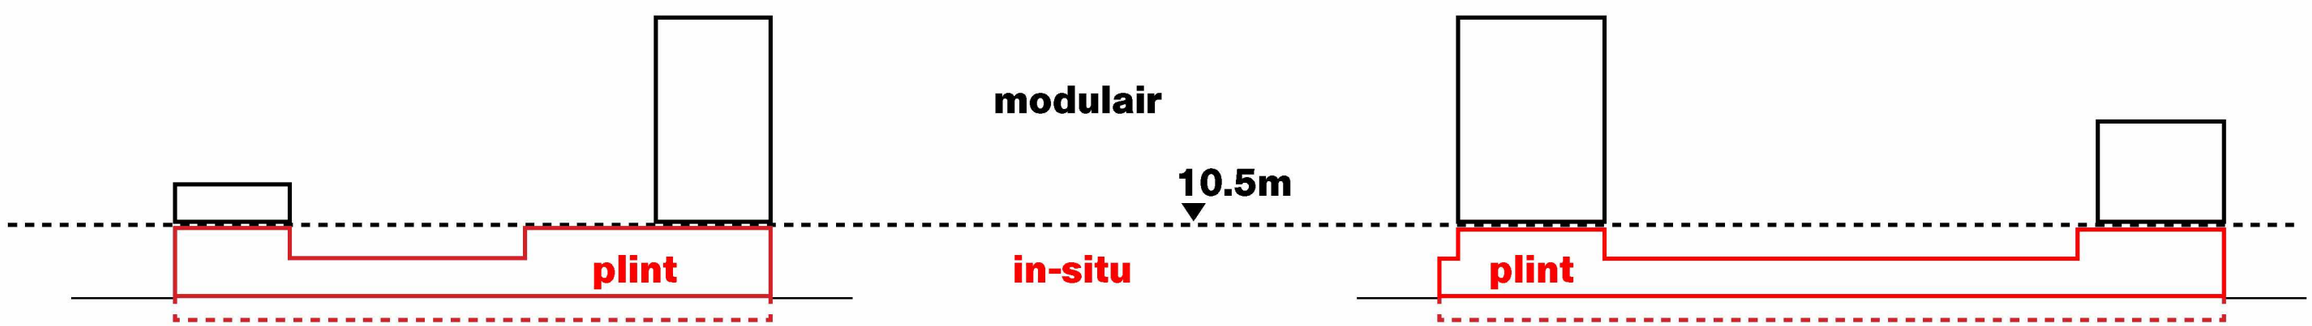

toren vergelijking

plattegronden

6 appartementen (69,3m^2 per woning)
18 modules

GO	416m^2
BVO	554m^2
GO/BVO	75%
lengte gevel	100m
geveloppervlakte	300m^2
geveloppervlakte/BVO	54%

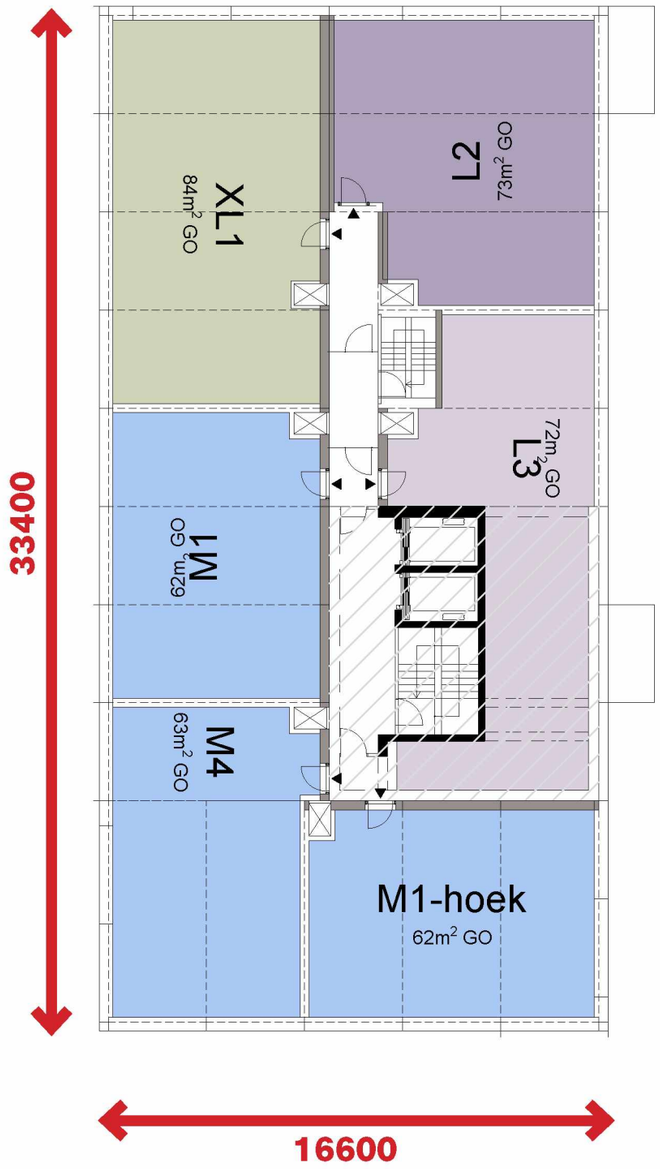

1: VARIANT FLEXIBELE BEUKMAAT
aangepaste gevel en wanddiktes

7 appartementen (71.8m^2 per woning)
20 modules

GO	512m^2
BVO	632m^2
GO/BVO	81%
lengte gevel	105m
geveloppervlakte	315m^2
geveloppervlakte/BVO	50%

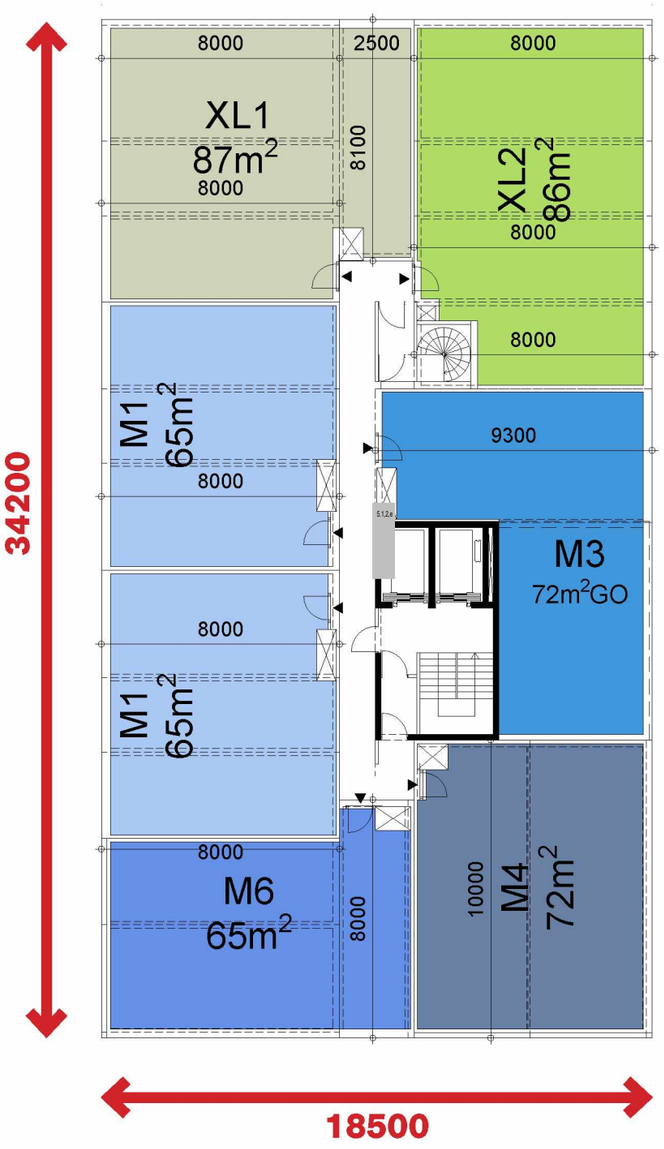

typische toren en hoekoplossing

plattegronden

1: VARIANT FLEXIBELE BEUKMAAT
aangepaste gevel en wanddiktes

7 appartementen (71.8m^2 per woning)
20 modules

GO	512m^2
BVO	632m^2
GO/BVO	81%
lengte gevel	105m
geveloppervlakte	315m^2
geveloppervlakte/BVO	50%



1: VARIANT FLEXIBELE BEUKMAAT
aangepaste gevel en wanddiktes

9 appartementen (73.5m^2 per woning)
28 modules

GO	669m^2
BVO	836m^2
GO/BVO	80%
lengte gevel	136m
geveloppervlakte	408m^2
geveloppervlakte/BVO	49%

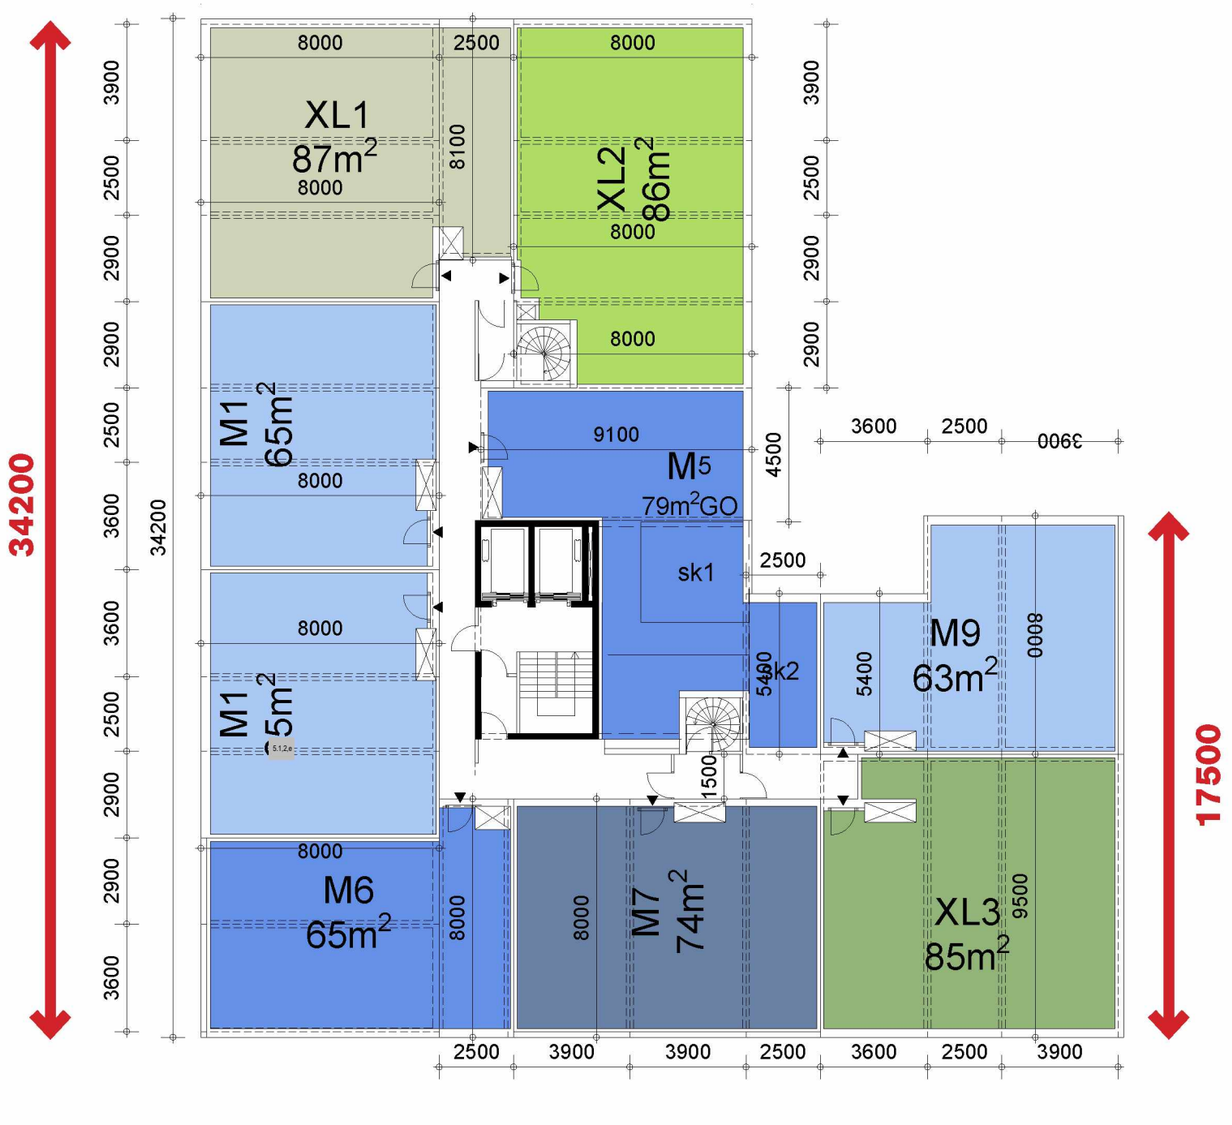

programma woningbouw
doelstelling

	type S max 40 m² GO	**type M** 67 m² GO	**type XL** 85 m² GO	**type XXL** 113 m² GO
sociaal	132		30 (max 80 m² GO)	
middenduur	16			
vrij		242	96	12
totaal (528) 100%	**148** 28%	**242** 46%	**126** 24%	**12** 2%

woonprogramma
528 woningen;
33996 m² GO;
43305 m² BVO; (inclusief lobby's)

sociale woningen op aparte kern
penthouses bovenop

parkeren
parkeren: 18 deelauto's en programma 484 autoparkeerplaatsen; totaal 502 plaatsen
fietsparkeren wonen: 1579 fietsplekken en 69 scooterplekken
fietsparkeren niet-wonen: 438 fietsplekken en 21 scooterplekken



option 1



option 2

verdieping 3-4

1:300

41 appartementen
BVO 2994m²
GO 2317m²
efficiency (GO/BVO) 77.4%
gevel lengte 409m

9 appartementen
BVO 825m²
GO 657m²
efficiency (GO/BVO) 80%
gevel lengte 135m

20 appartementen
BVO 1689m²
GO 1330m²
efficiency (GO/BVO) 79%
gevel lengte 232m



verdieping 5 t/m 7

1:300

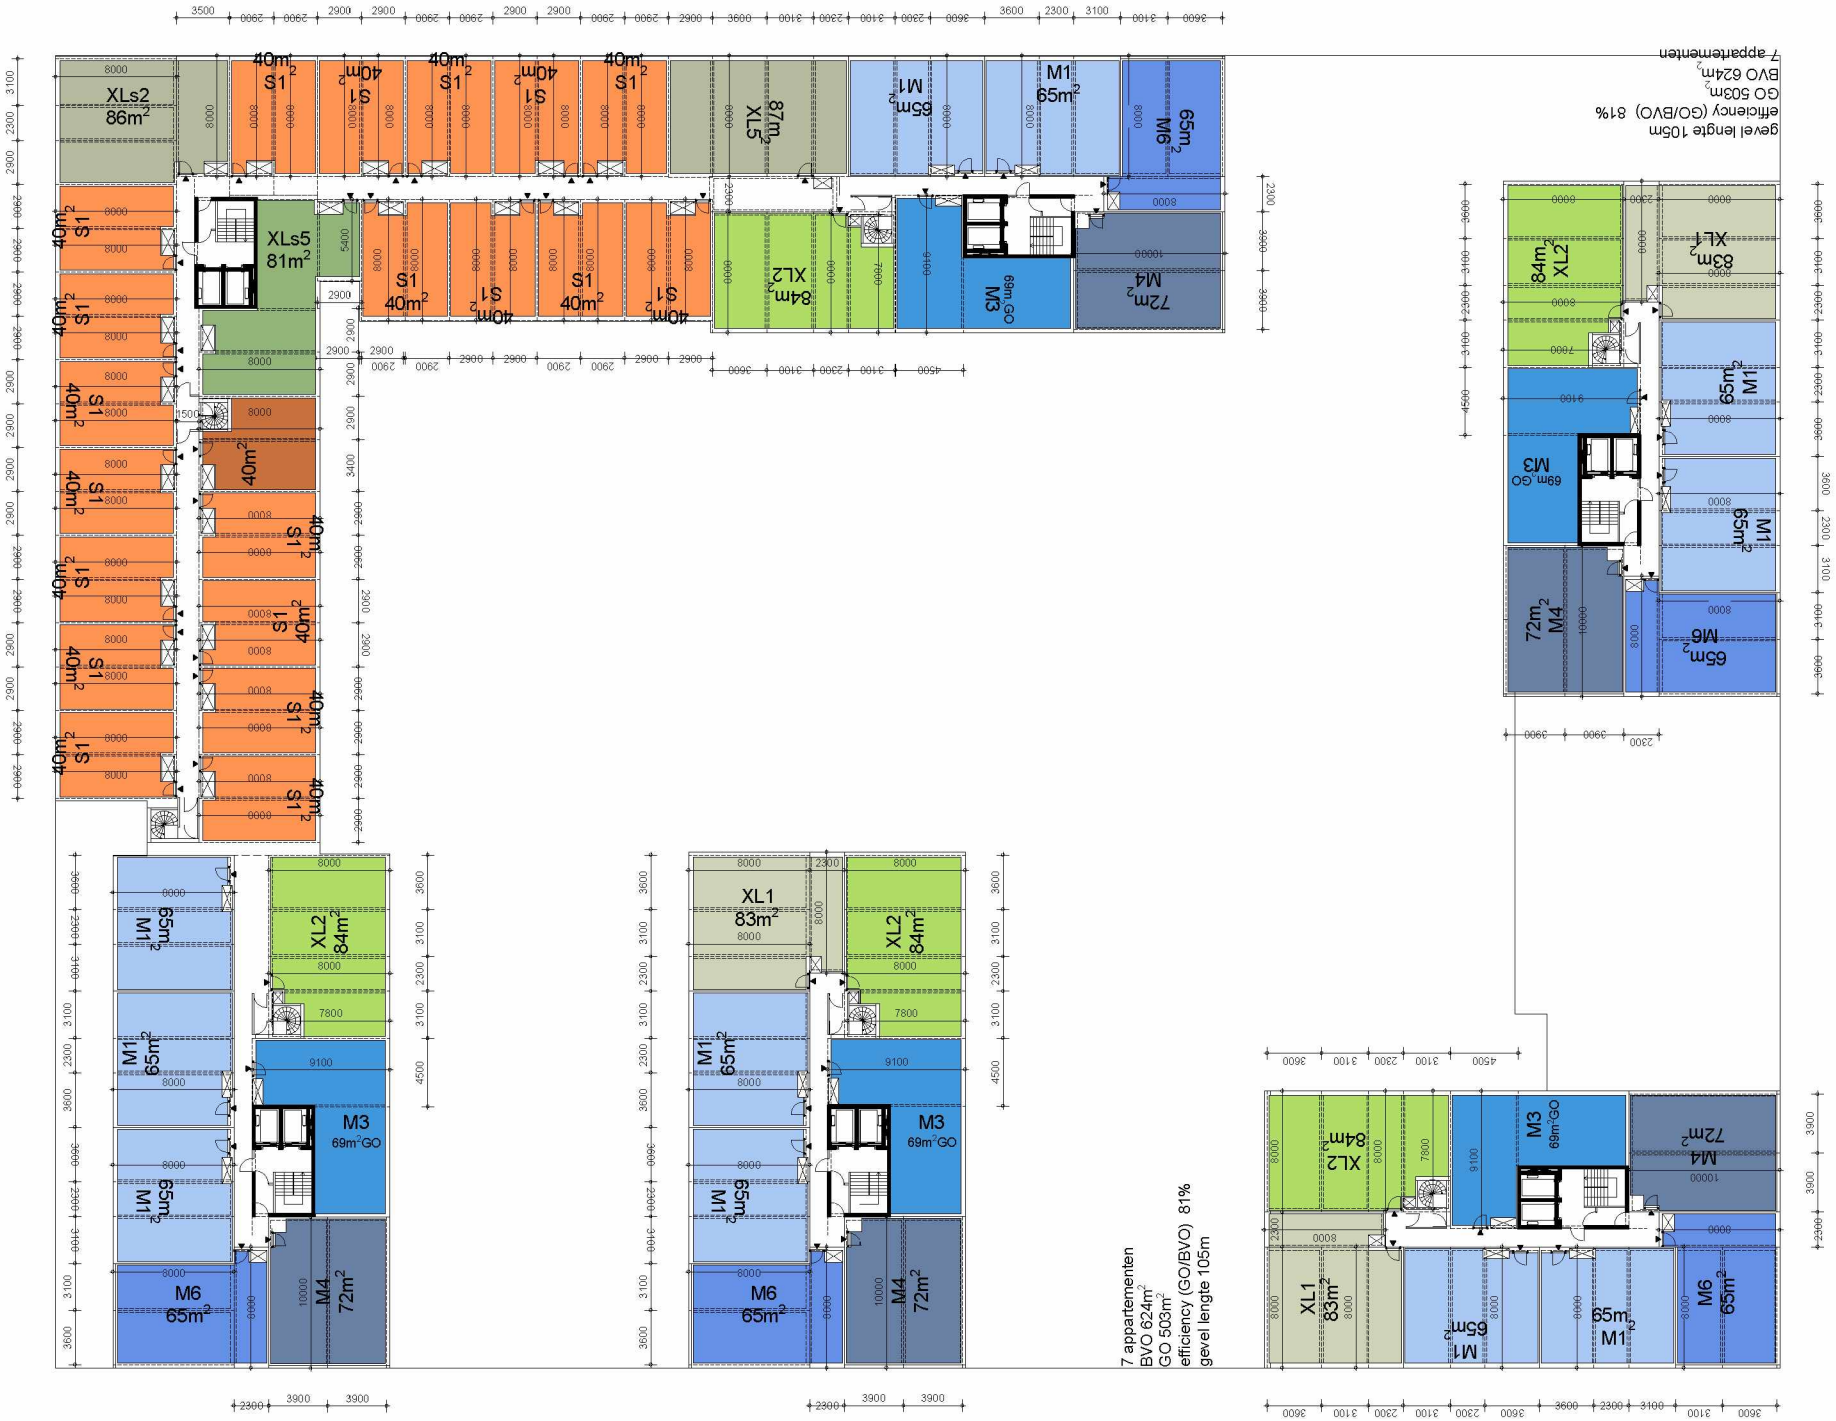

verdieping 8 t/m 10

1:300

8 units
478m² GO
609m² BVO
eff. 78.5%
gevel lengte: 105m



gevel lengte 105m
efficiency (GO/BVO) 81%
GO 503m²
BVO 624m²
7 appartementen

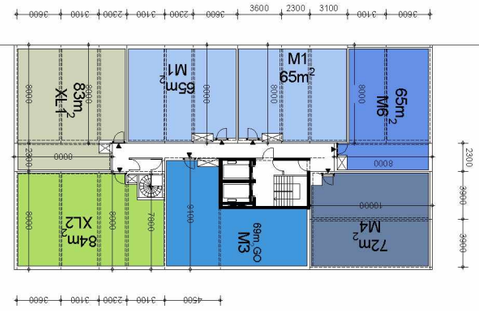

7 appartementen
BVO 624m²
GO 503m²
efficiency (GO/BVO) 81%
gevel lengte 105m

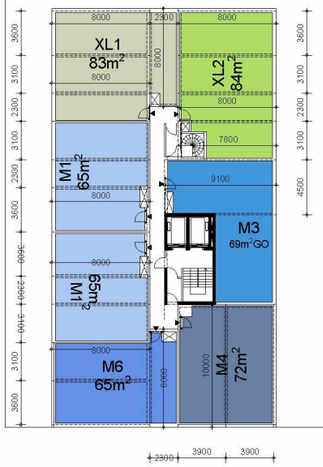

7 appartementen
BVO 624m²
GO 503m²
efficiency (GO/BVO) 81%
gevel lengte 105m

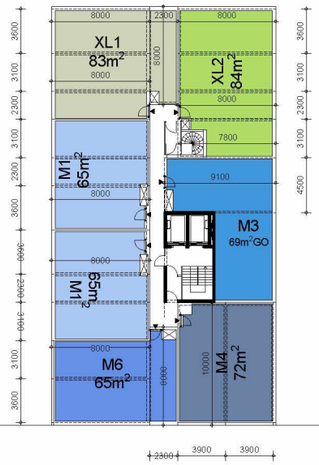

7 appartementen
BVO 624m²
GO 503m²
efficiency (GO/BVO) 81%
gevel lengte 105m

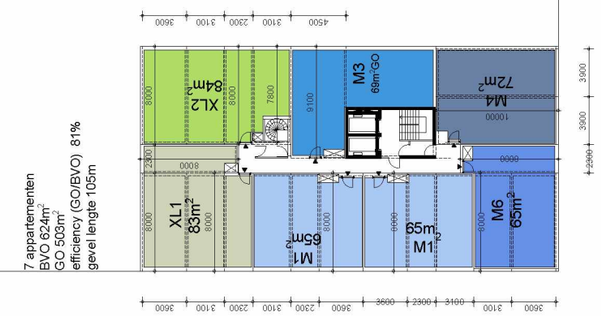

verdieping 11

1:300

8 units
478m² GO
609m² BVO
eff. 78.5%
gevel lengte: 105m

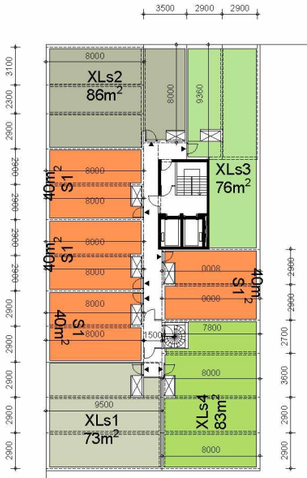

7 appartementen
BVO 624m²
GO 503m²
efficiency (GO/BVO) 81%
gevel lengte 105m

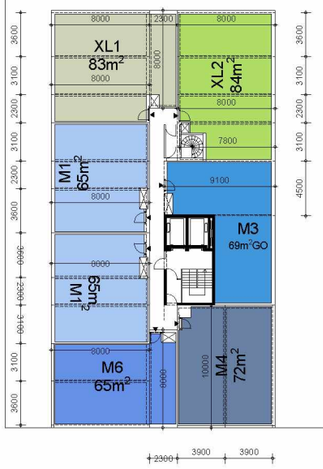

7 appartementen
BVO 624m²
GO 503m²
efficiency (GO/BVO) 81%
gevel lengte 105m

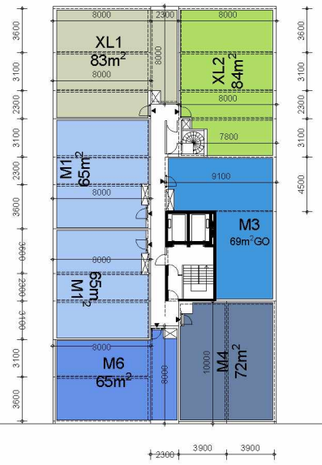

7 appartementen
BVO 624m²
GO 503m²
efficiency (GO/BVO) 81%
gevel lengte 105m

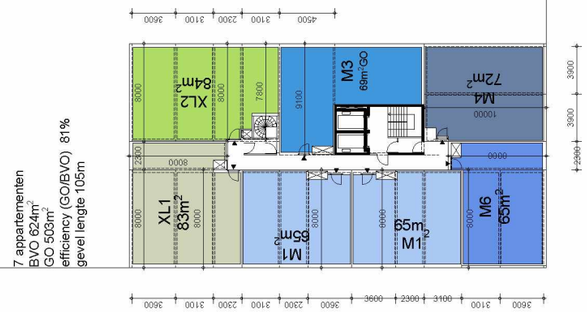

verdieping 12

1:300

8 units
478m^2 GO
609m^2 BVO
eff. 78.5%
gevel lengte: 105m

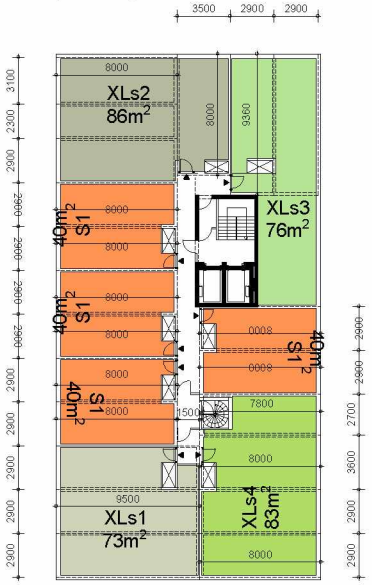

4 appartementen
BVO 567m^2
GO 470m^2
efficiency (GO/BVO) 83%
gevel lengte 104m

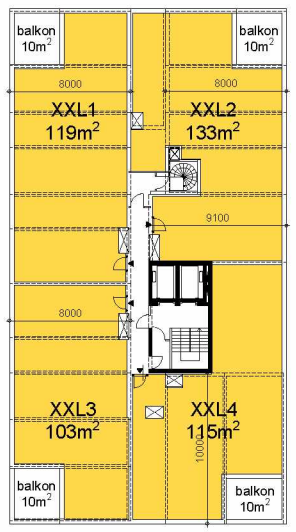

4 appartementen
BVO 567m^2
GO 470m^2
efficiency (GO/BVO) 83%
gevel lengte 104m

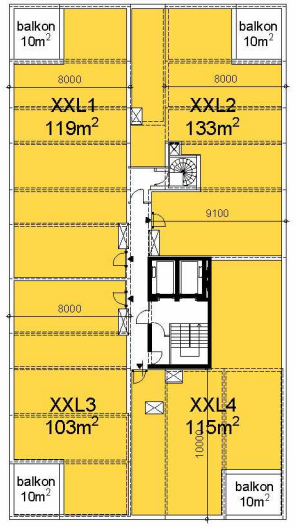

4 appartementen
BVO 567m^2
GO 470m^2
efficiency (GO/BVO) 83%
gevel lengte 104m

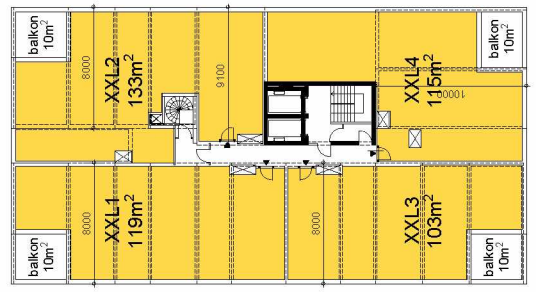

typische ringverdieping

vergelijking

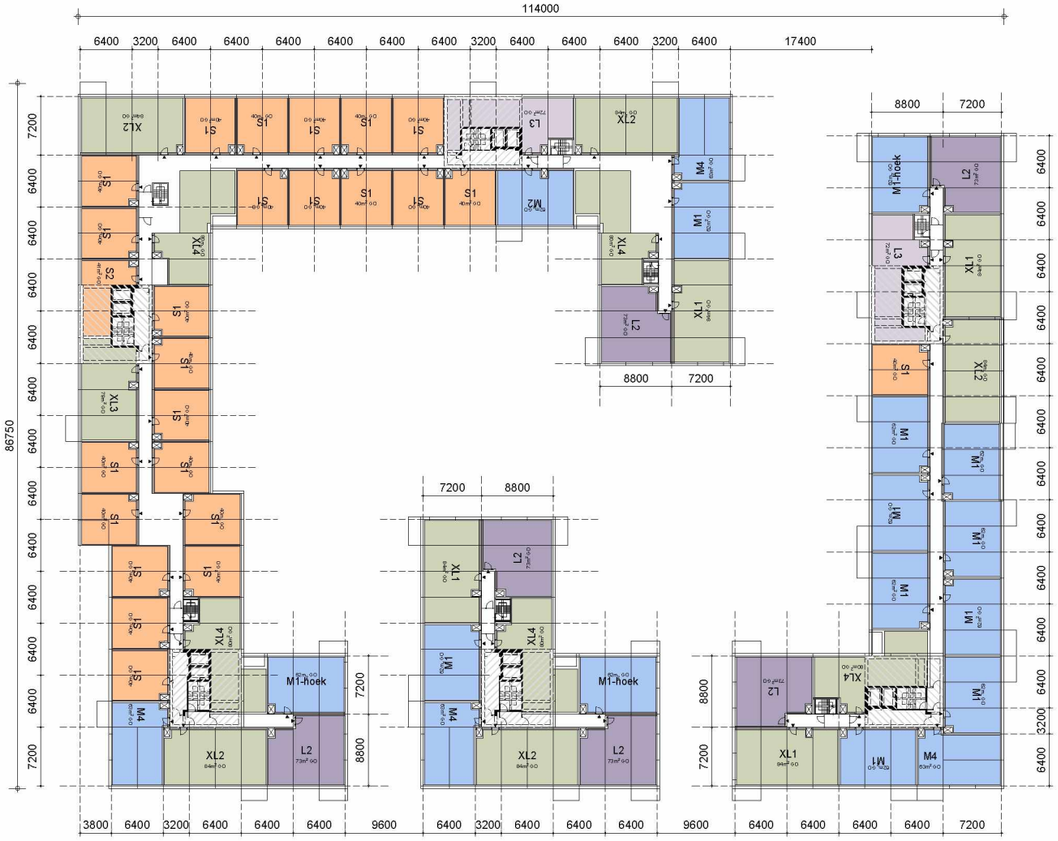



typische torenverdieping

vergelijking



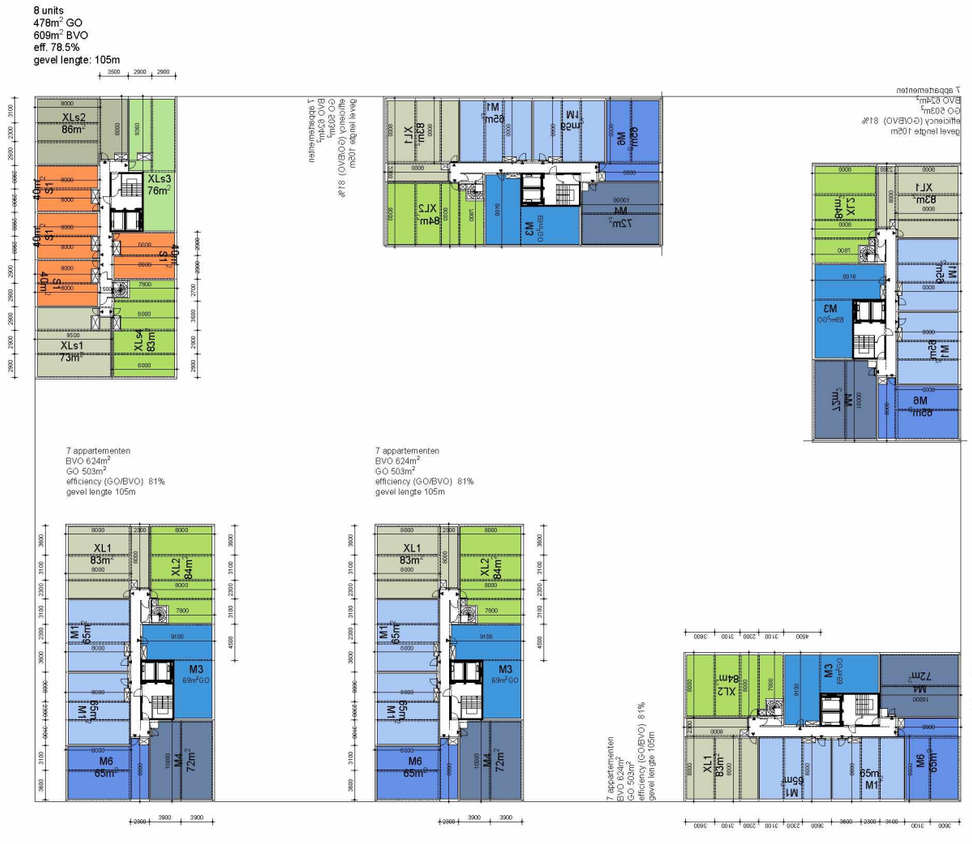

impressies

ooghoogteperspectieven



vogelvluchtperspectief

impressies
ooghoogteperspectieven

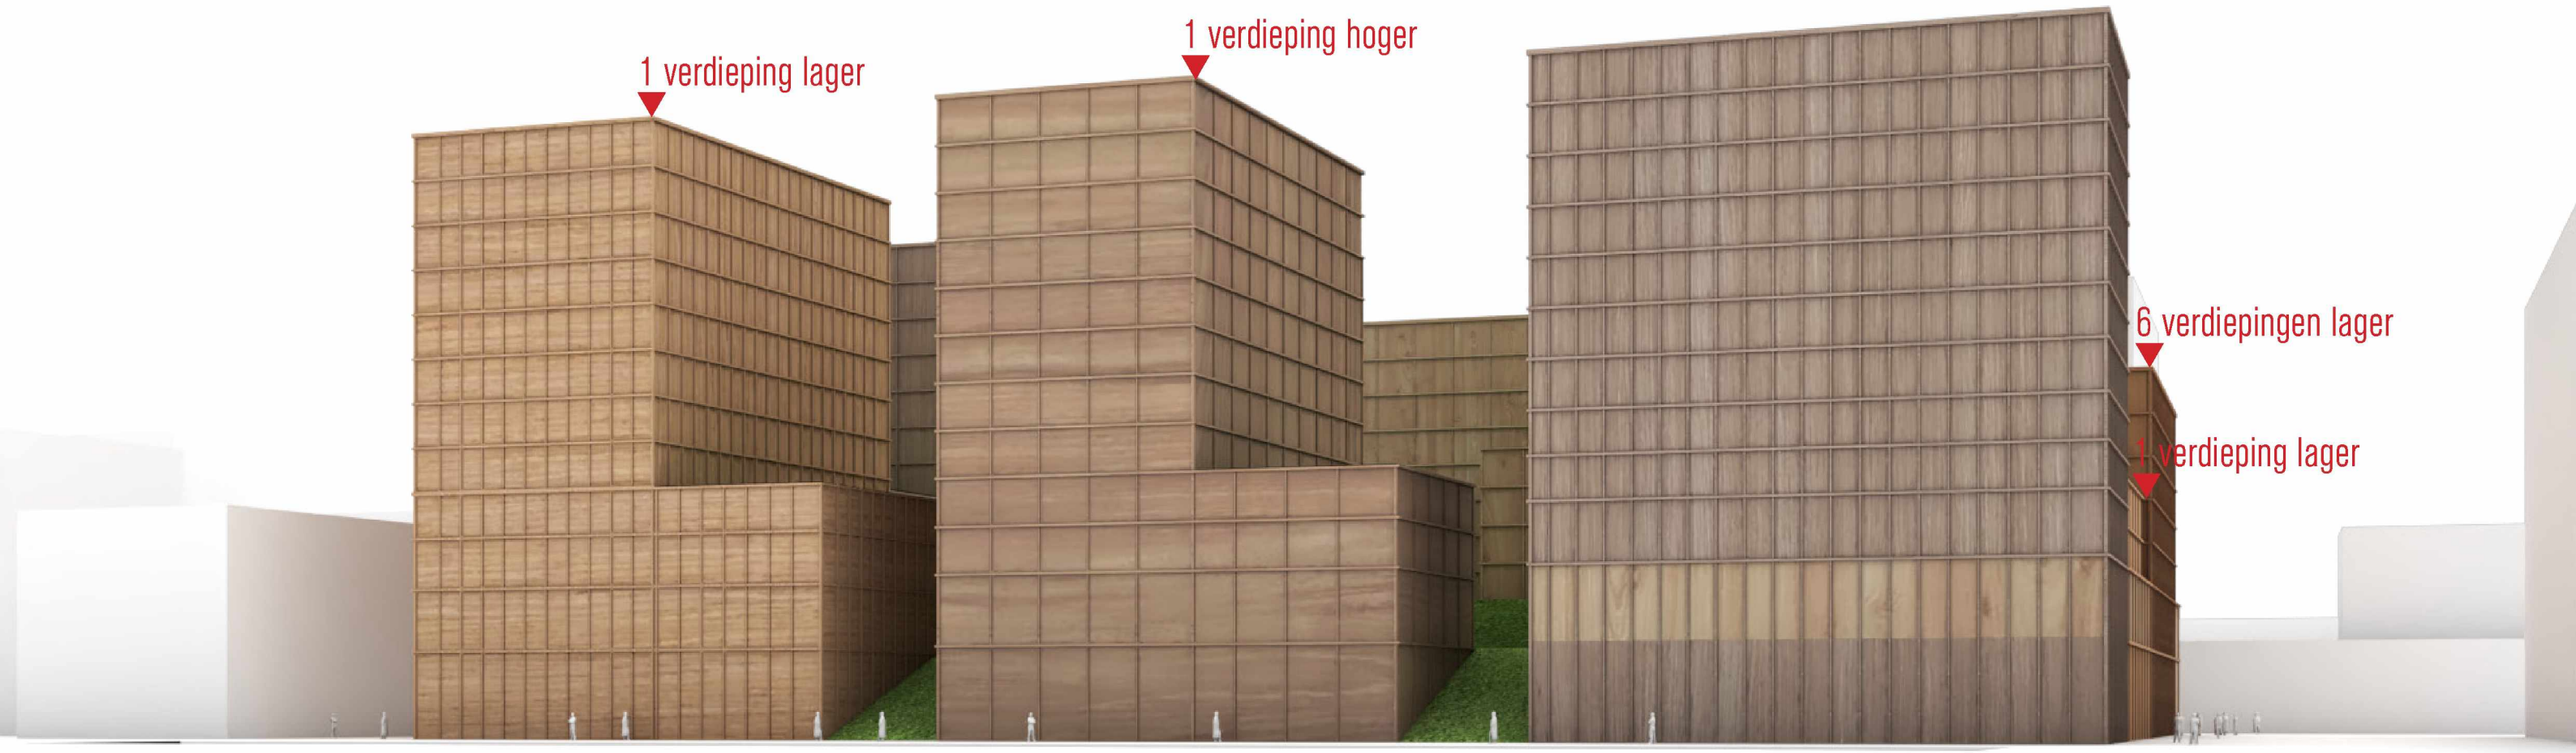

aanzicht vanuit het zuiden

aanzicht vanuit het zuiden

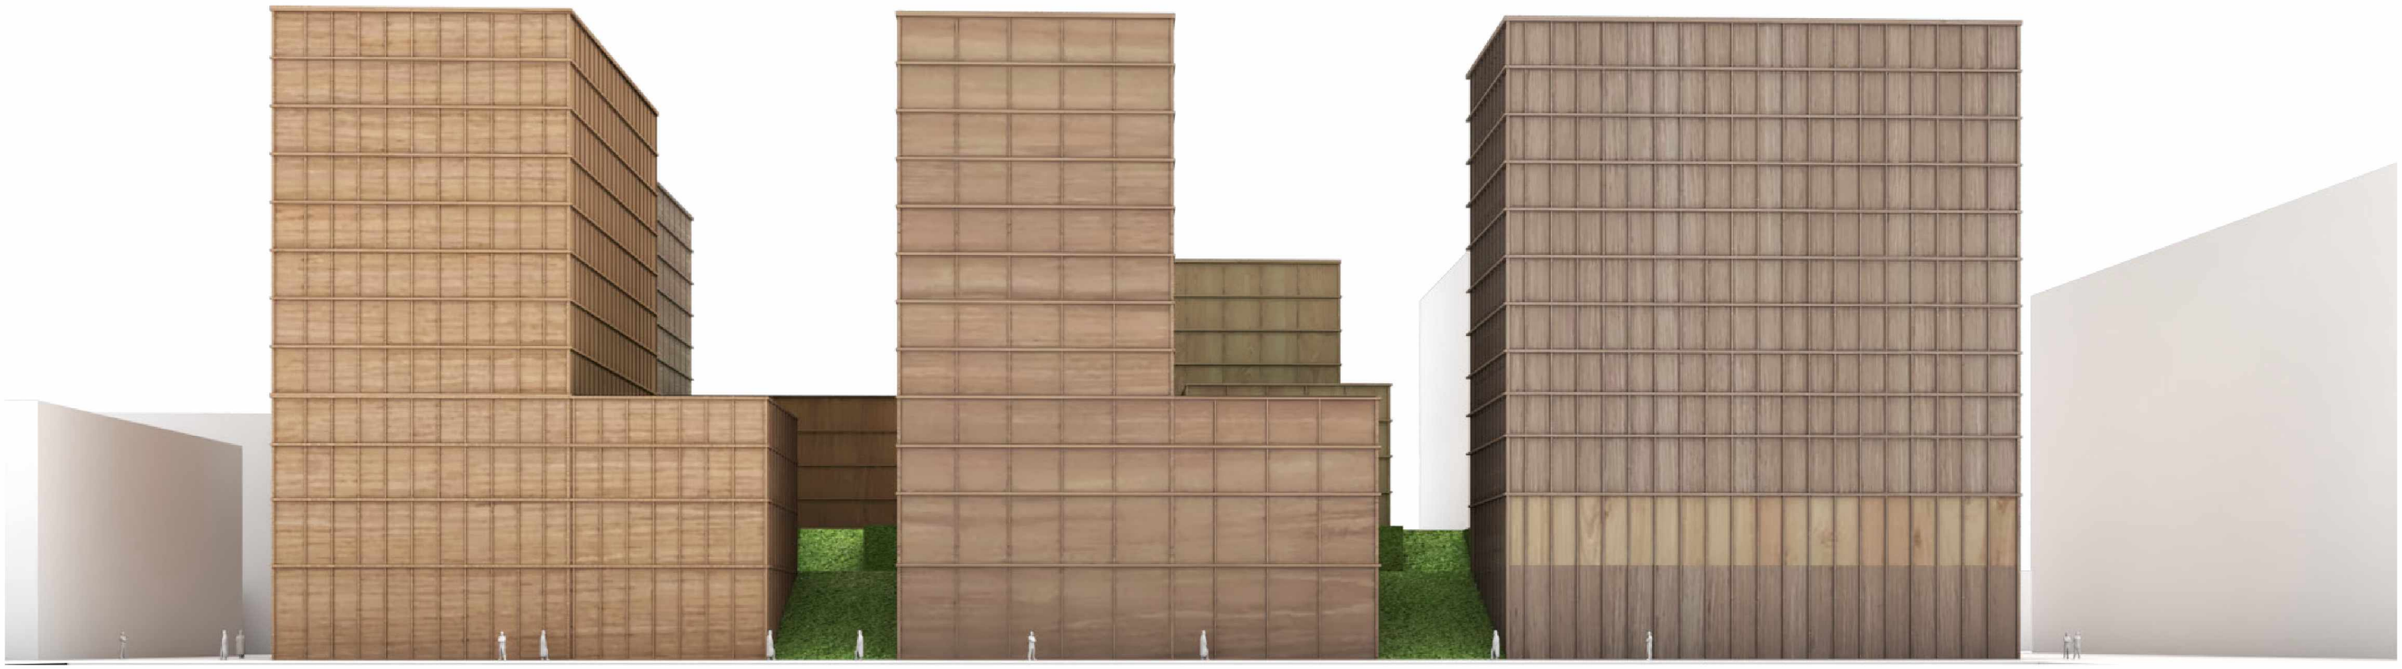

skyline

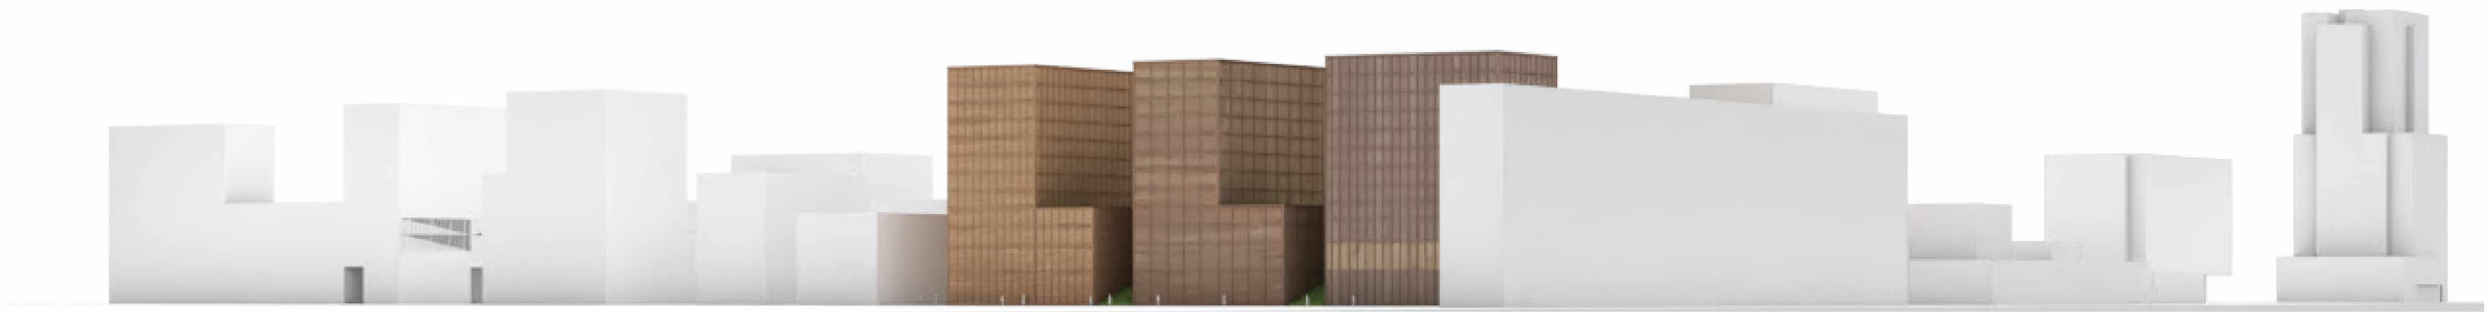

aanzicht vanuit sloterplas



architectonisch ensemble

aanzicht zuid



architectonisch ensemble

binnentuin



stedenbouwkundig massa optie 1

impressies

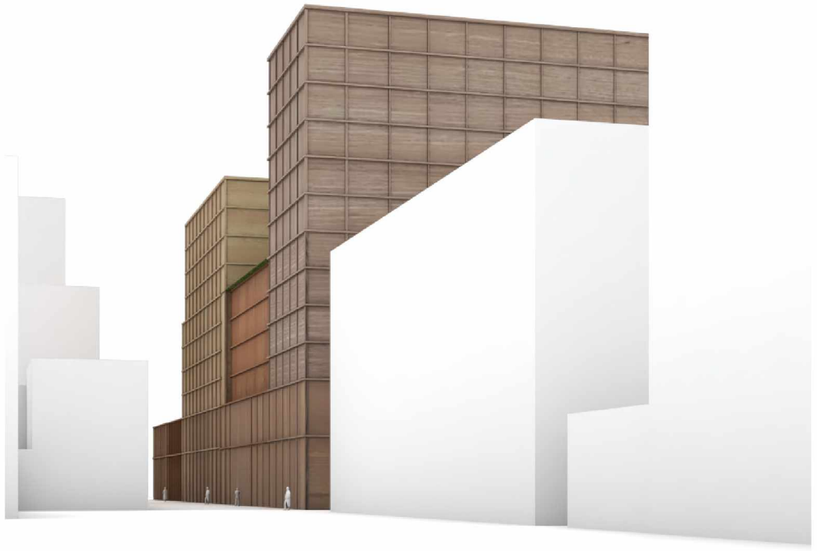

aanzicht comercieel straat

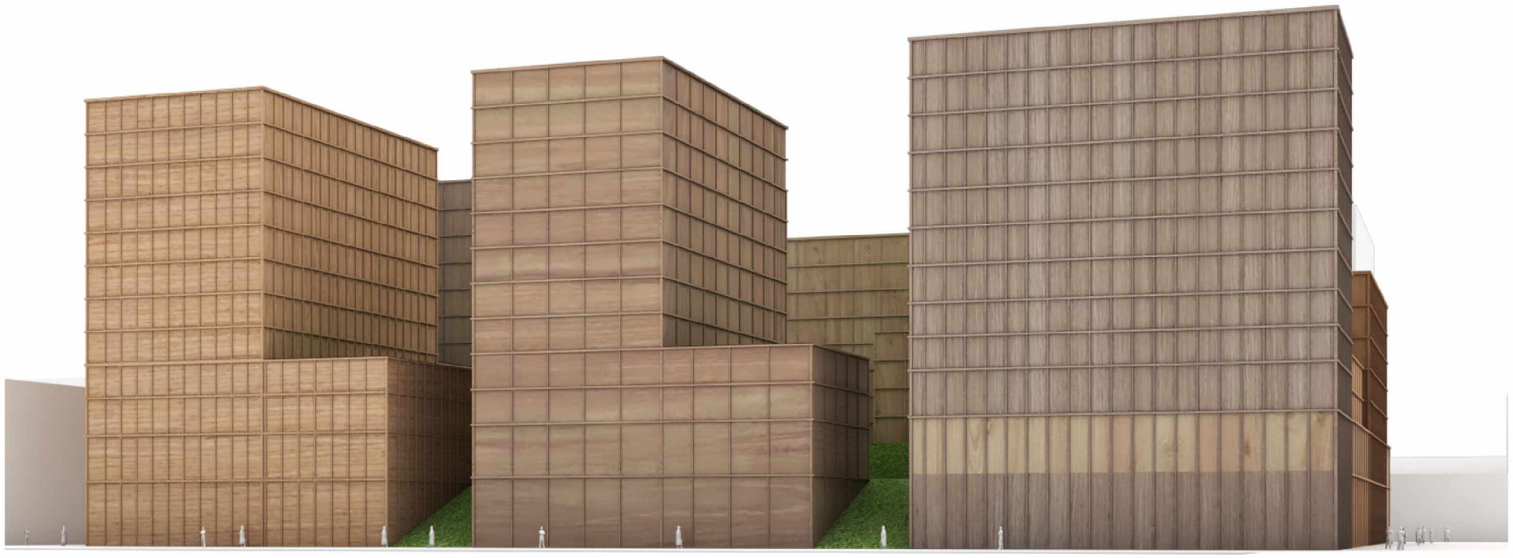

aanzicht vanuit het zuiden

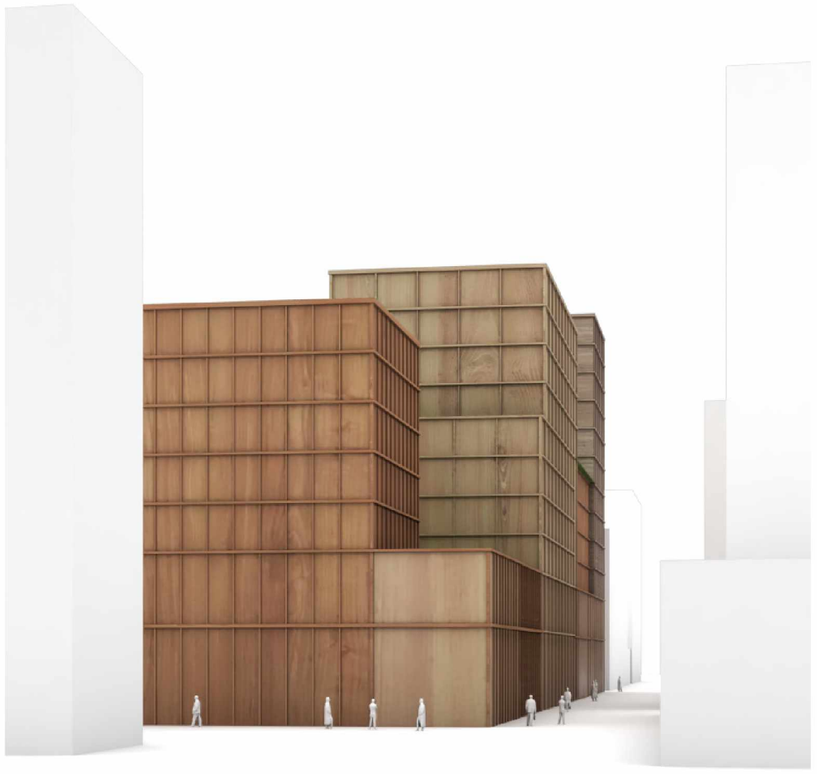

aanzicht van sloterplas



vogelvlucht impressie

stedenbouwkundig massa optie 2

impressies

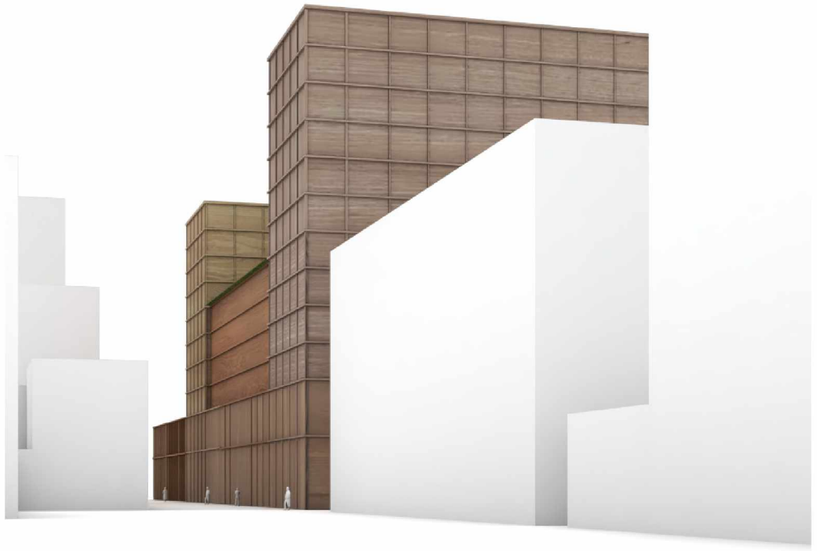

aanzicht comercieel straat



aanzicht vanuit het zuiden



aanzicht van sloterplas



vogelvlucht impressie

stedenbouwkundig massa optie 3

impressies

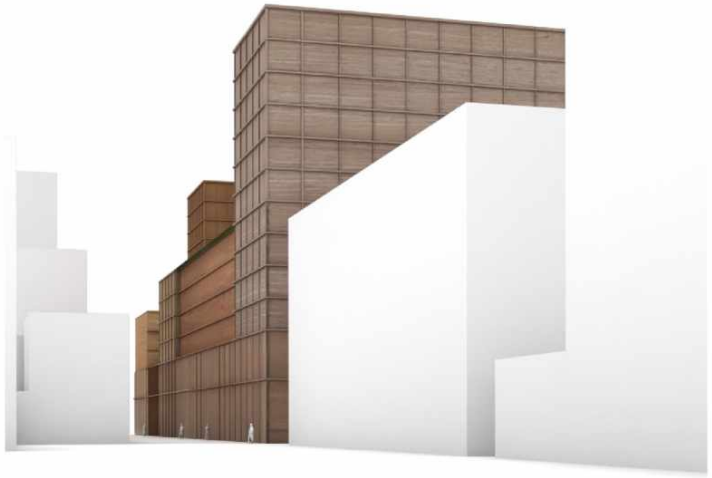

aanzicht comercieel straat



aanzicht vanuit het zuiden



aanzicht van sloterplas



vogelvlucht impressie

SDK-kavel Osdorp
#19017

team

5.1,2,e
5.1,2,e
5.1,2,e
5.1,2,e

de Architekten Cie. b.v.

Klaprozengweg 75A
1033 NN Amsterdam
The Netherlands

T +31 20 5309300
arch@cie.nl
www.cie.nl

Cie.