




Bovenaanzicht - deel 1
schaal 1 : 500

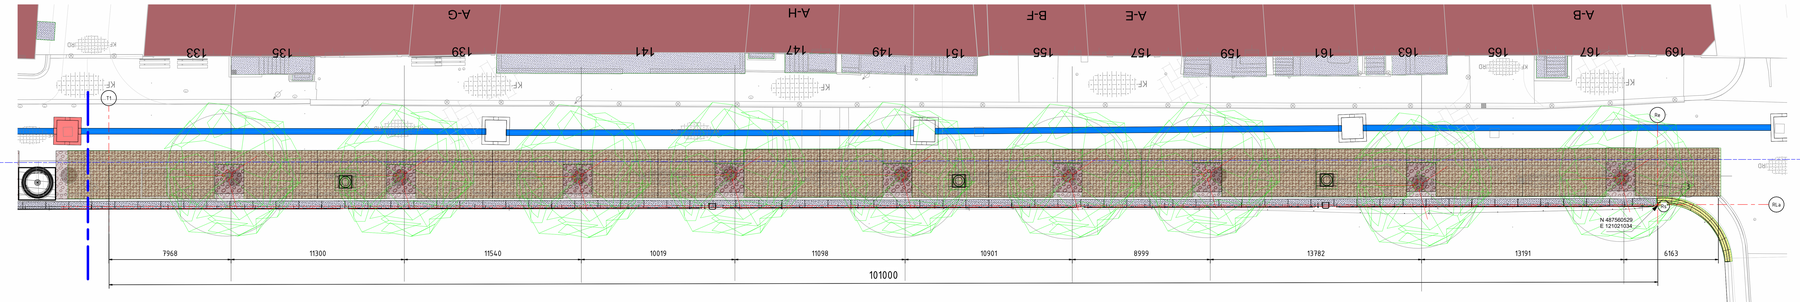


Bovenaanzicht - deel 2
schaal 1 : 500

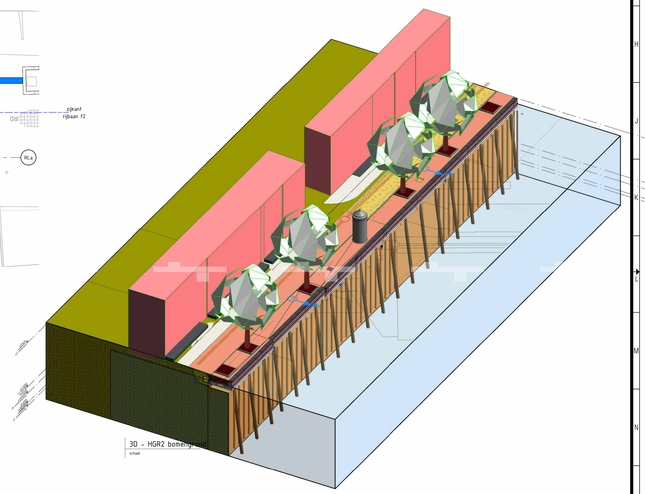

3D - HGR2 boomgrond
schaal

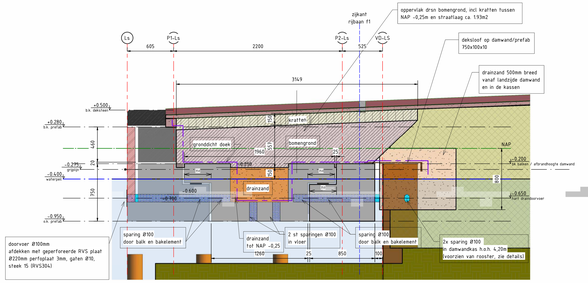

Dwarsdoorsnede onder parkeerplaats
schaal 1 : 25

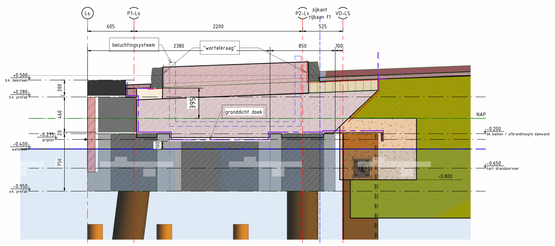

Dwarsdoorsnede t.h.v. boom
schaal 1 : 25

kratconstructie op bomengrond

bomengrond

bomengrond in boomkransen

bomengrond totaal		
bomengrond	66,1 m³	332 m³
bomengrond in kratjes	18 m³	24 m³

boomkratten		
boomkratten	Area	Volume
	58,4 m²	88 m³

Volume totale grondverbetering voor bomen:
volume bomengrond tot onderkant kratjes: 332m3
volume bomengrond in boomkransen boven onderkant kratjes: 24m3
volume in kratjes: 88m3
TOTAAL: 444m3 : 18 bomen = 24,7 vast m3 bomengrond per boom inclusief de m3 humuscompost grondverbeteraard in de kratjes

0.1	Ter consult	19-08-2026	
Versie	Omschrijving	Verrekend	Gecheckt	Goedgekeurd	Vrijgave

Beens Groep

COUNE & COOPER

Opdrachtgever	Gemeente Amsterdam Verkeer en Openbare Ruimte (VOR)
Project	Vervangen kademuur en herinrichting maaiveld Herengracht 107 - 169 (HEG0202)
Onderwerp	Overzicht bomen en bomengrond Nieuwe situatie, aanzichten en doorsnedes

Status	00
Besteknummer	
Schaal	2x Meerdelig
Format	1680 x 841
Projectnummer	B21708
Tekeningnummer	HGR2-DO-206
Versie	0.1

©Beens Groep B.V.

Deze tekening is gebaseerd op: Autocad Docs://VOR_Kleinkunst_Kade/HGR2_Herengracht 107-169.dwg