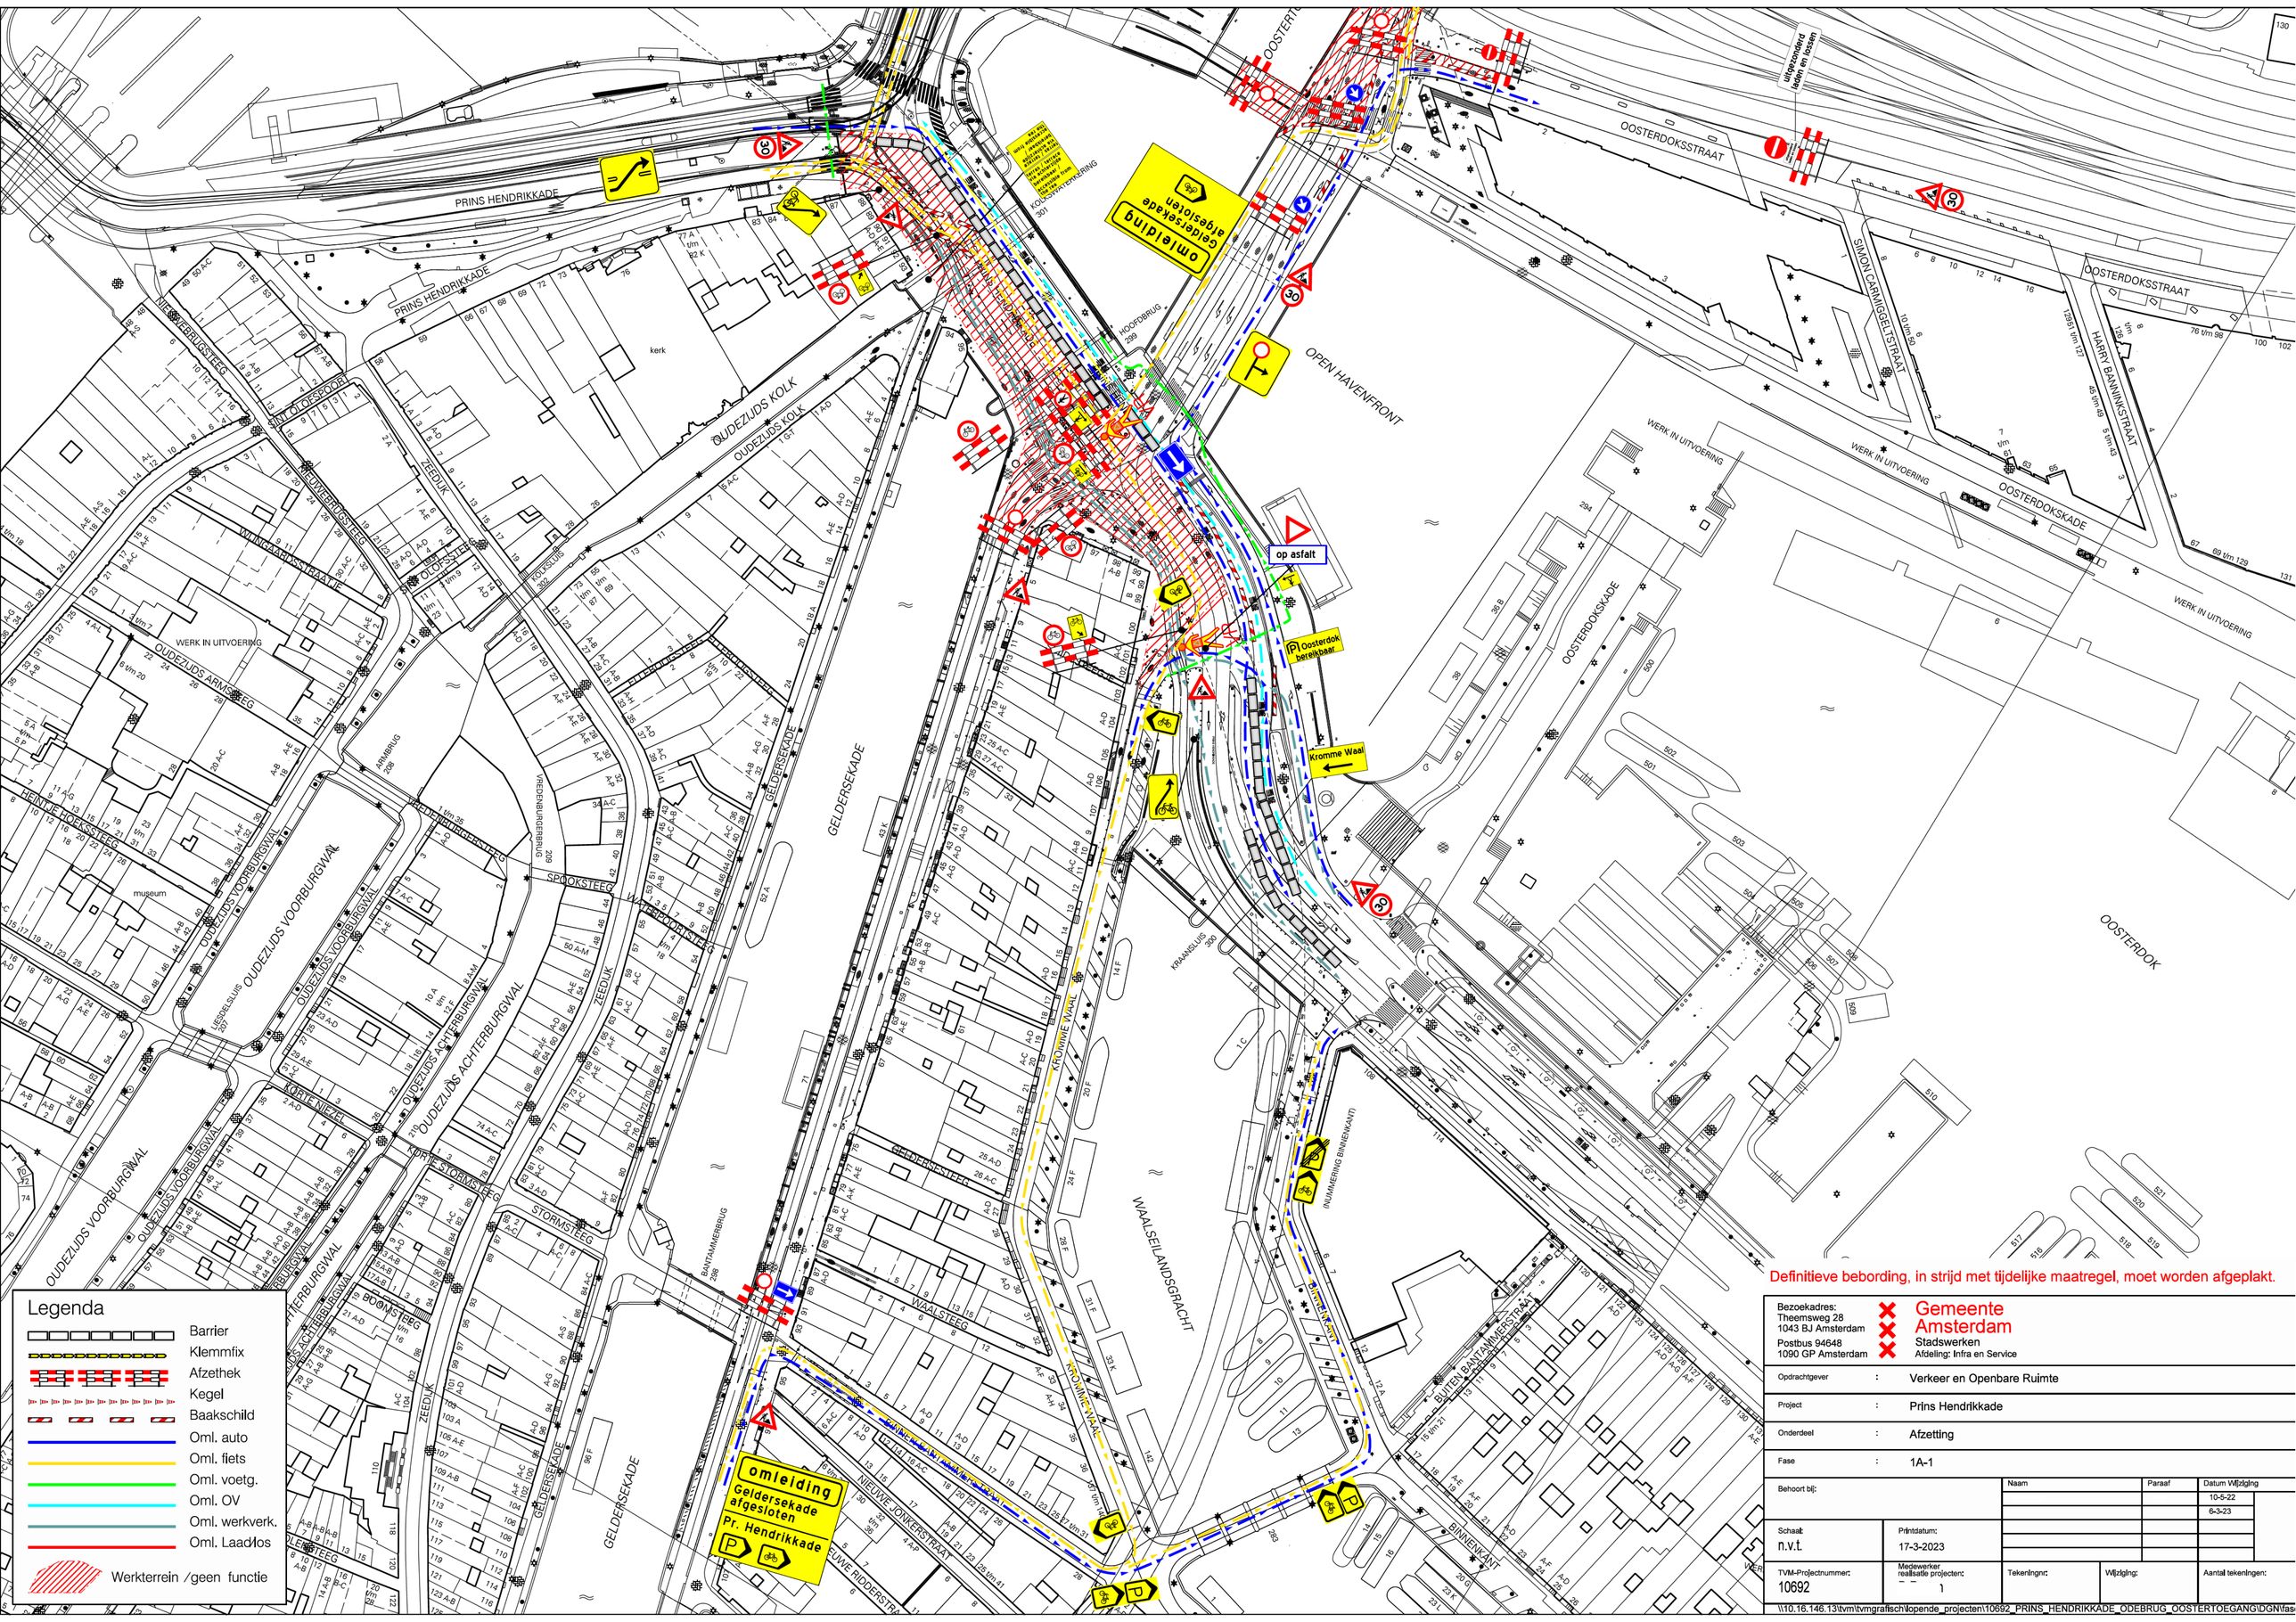

Definitieve bebording, in strijd met tijdelijke maatregel, moet worden afgeplakt.

Bezoekadres: Theemsweg 28, 1043 BJ Amsterdam Postbus 94648, 1090 GP Amsterdam		Gemeente Amsterdam Stadswerken Afdeling: Infra en Service
Opdrachtgever	:	Verkeer en Openbare Ruimte
Project	:	Prins Hendrikkade
Onderdeel	:	Afzetting
Fase	:	1A-1
Behoort bij:		
Schaal: n.v.t.	Printdatum: 17-3-2023	
TVM-Projectnummer: 10692	Medewerker realisatie projecten:	Tekeningnr: / Wijziging: / Aantal tekeningen:

Naam	Paraaf	Datum Wijziging
		10-5-22
		6-3-23

\\10.16.146.13\tvm\tvmgrafisch\lopende_projecten\10692_PRINS_HENDRIKKADE_ODEBRUG_OOSTERTOEGANG\DGN\fas