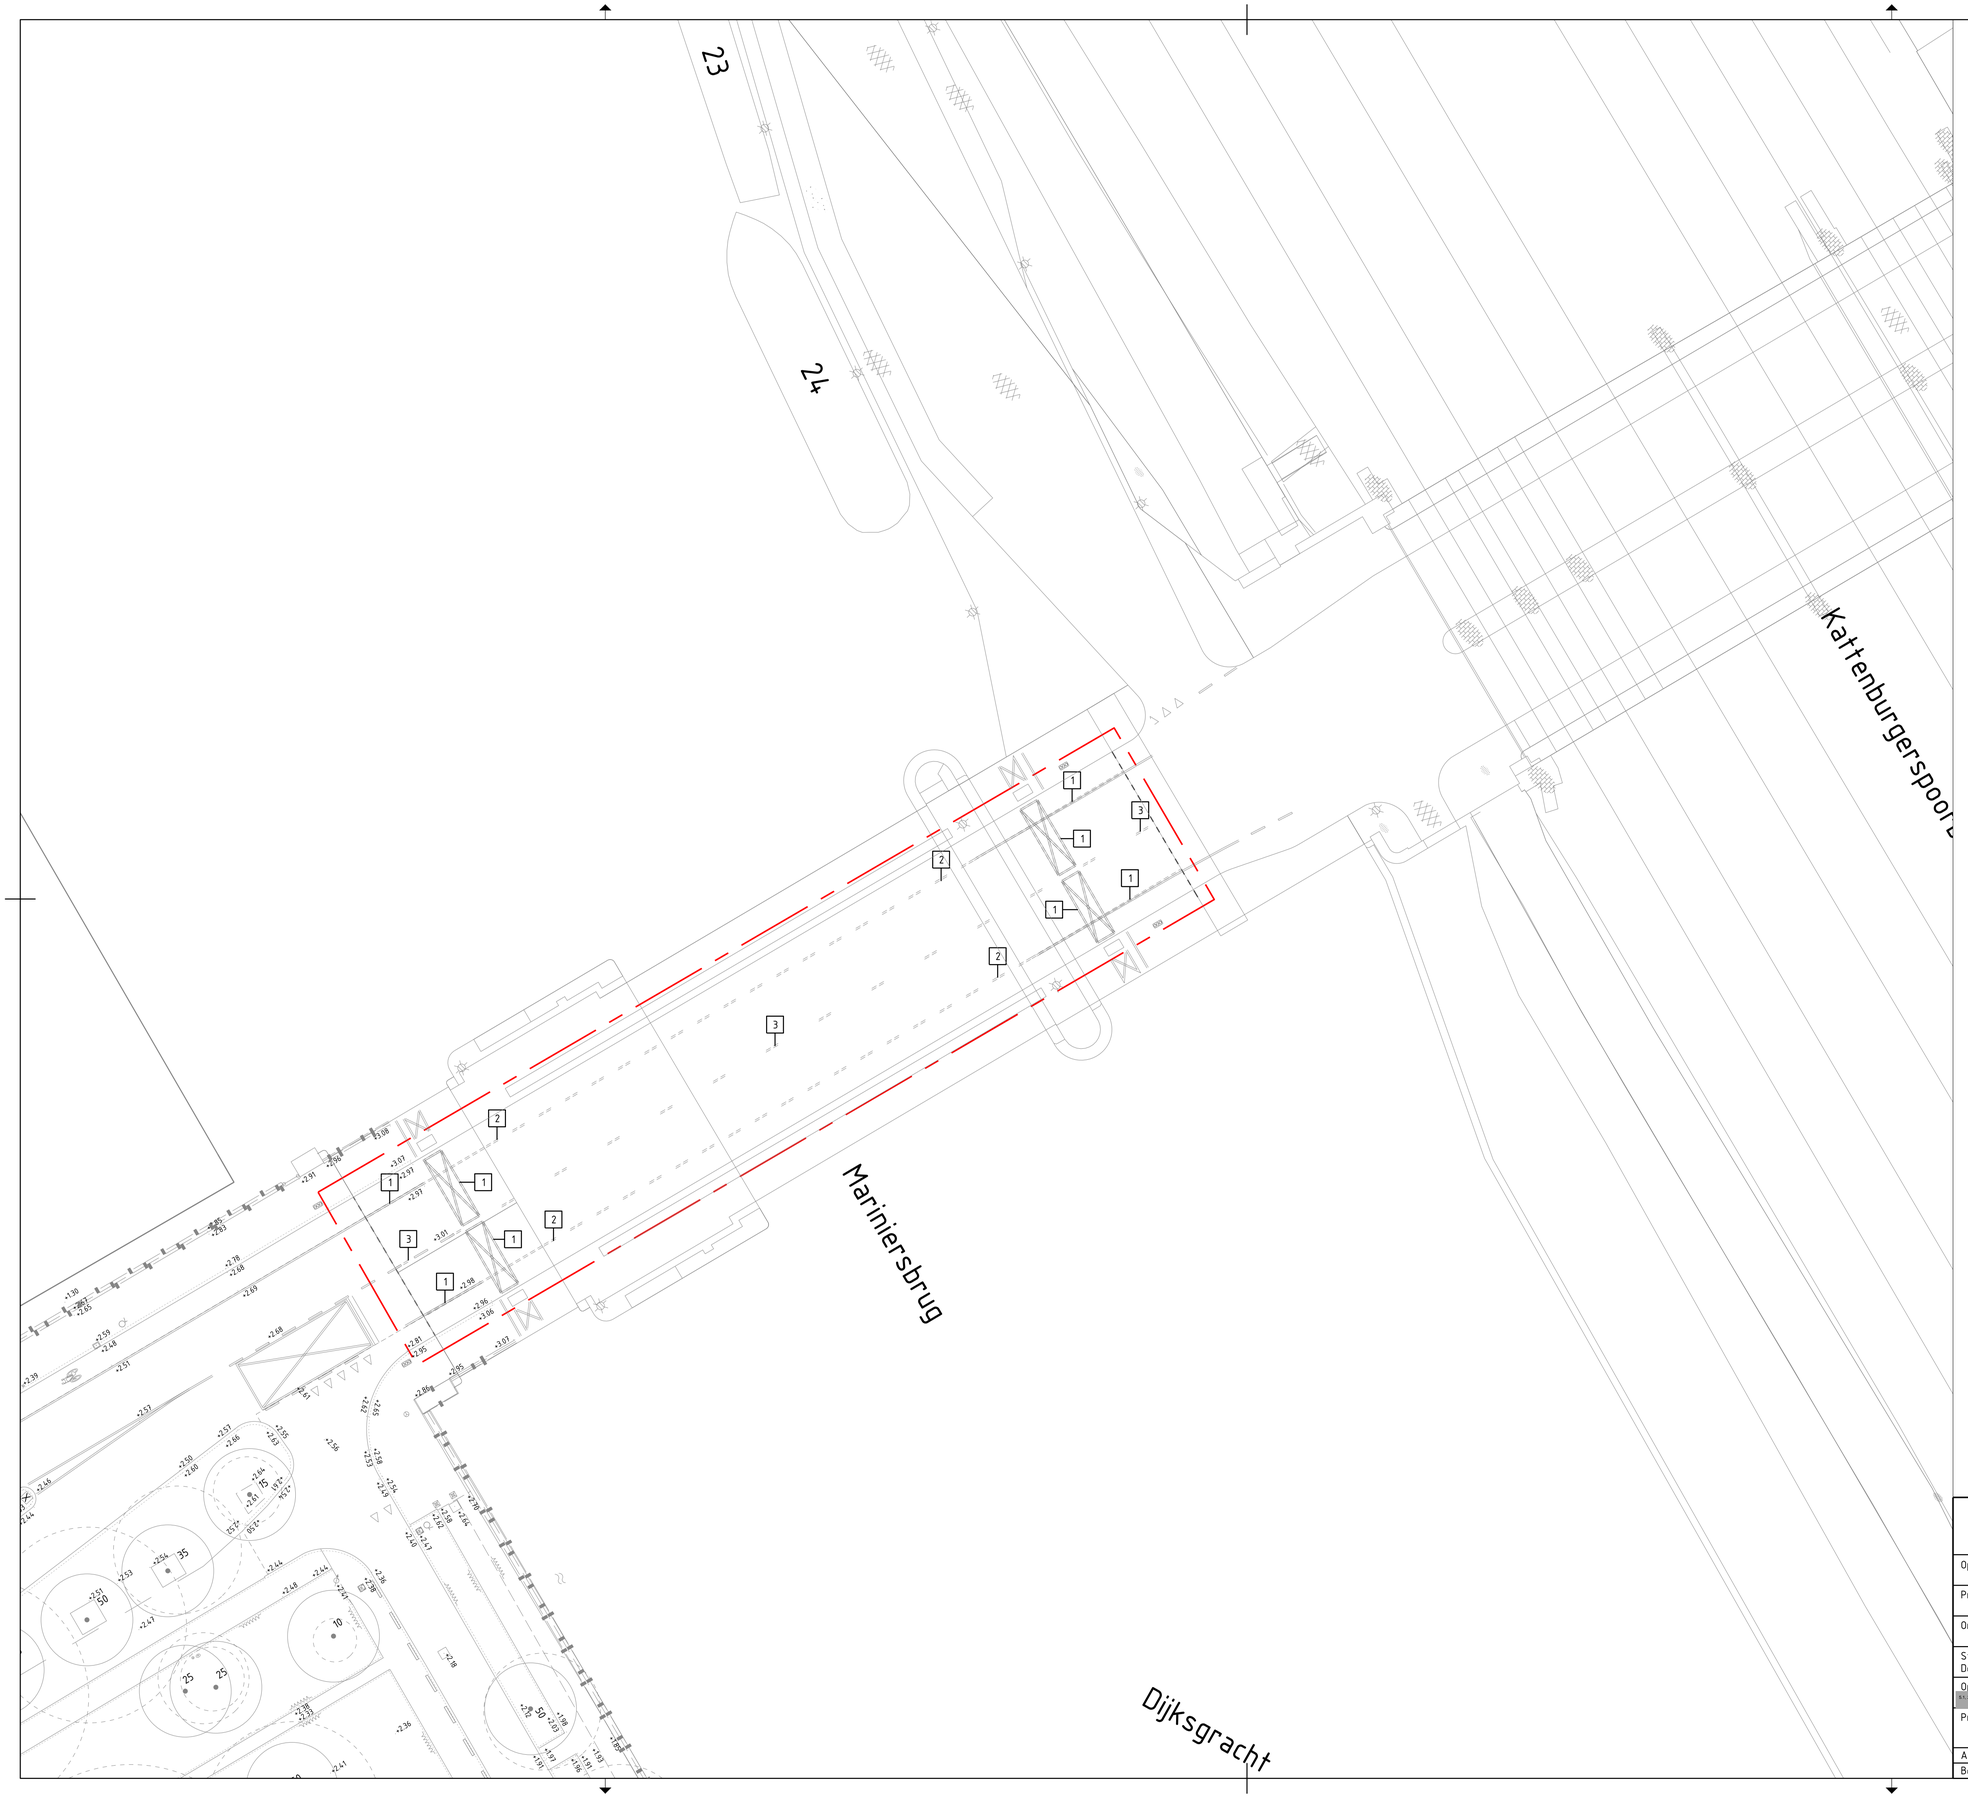


LEGENDA TE VERWIJDEREN MATERIALEN

1 Markering: ononderbroken streep, d=0,10 m

2 Markering: 1-1 streep, d=0,10 m

3 Markering: 1-3 streep, d=0,10 m

Materiaalgrens

Werkgrens

Gemeente Amsterdam

Ingenieursbureau

Weesperstraat 430
Postbus 12693
1100 AR Amsterdam
Telefoon [redacted]

Opdrachtgever: Gemeente Amsterdam				
Project: Herinrichting Kattenburgerstraat				
Onderdeel: Sloopsituatie brug				
Status: Definitief	Fase: Bestek	Behoort bij: Bestek	Schaal: 1:200	
Opsteller: [redacted]	Goedgekeurd en vrijgegeven: [redacted]	Paraaf:	Datum: 06-07-2022	Formaat: A1
Projectnummer: 33943	Tekeningnummer: 33943-09	Bladnummer: 1	Aantal bladen: 1	Wijziging:
Auteursrechten voorbehouden		Documentnr:	Plotdatum: PLTD	
Bestandsnaam: FILES				