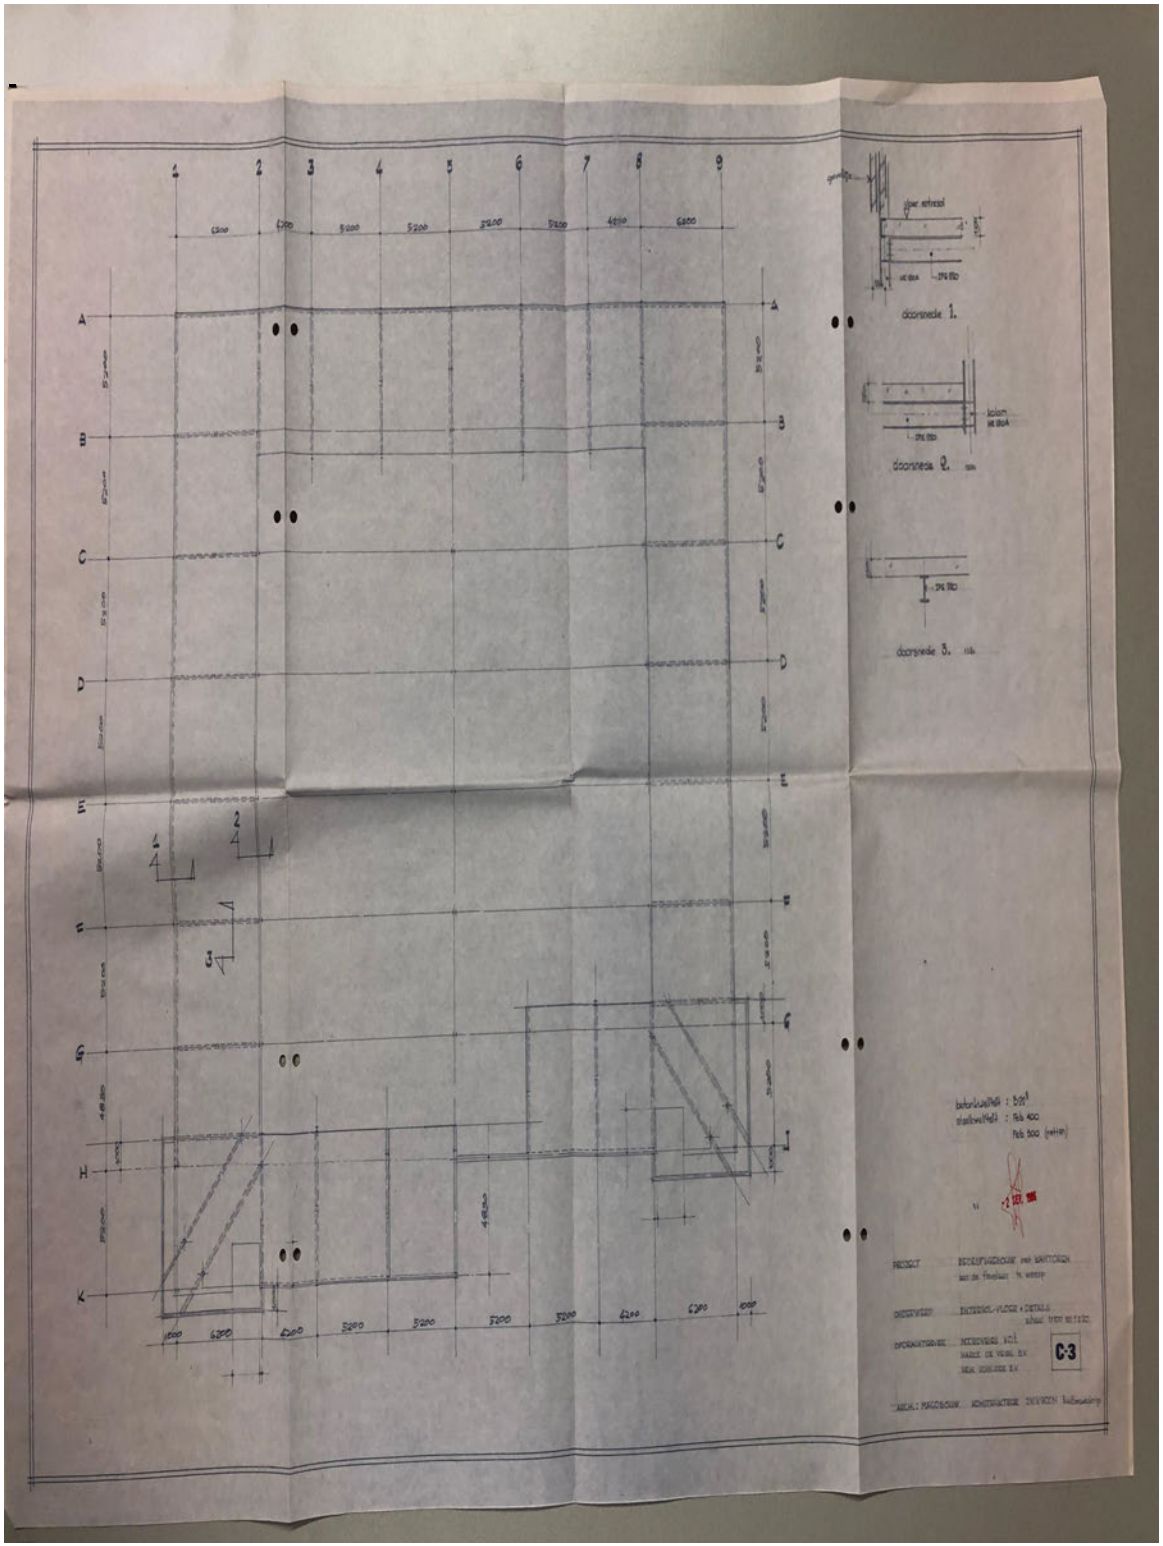
doorsnede 1.
doorsnede 2.
doorsnede 3.
betonkwaliteit : B25
staalkwaliteit : Feb 400
Feb 500 (weld)
C-3