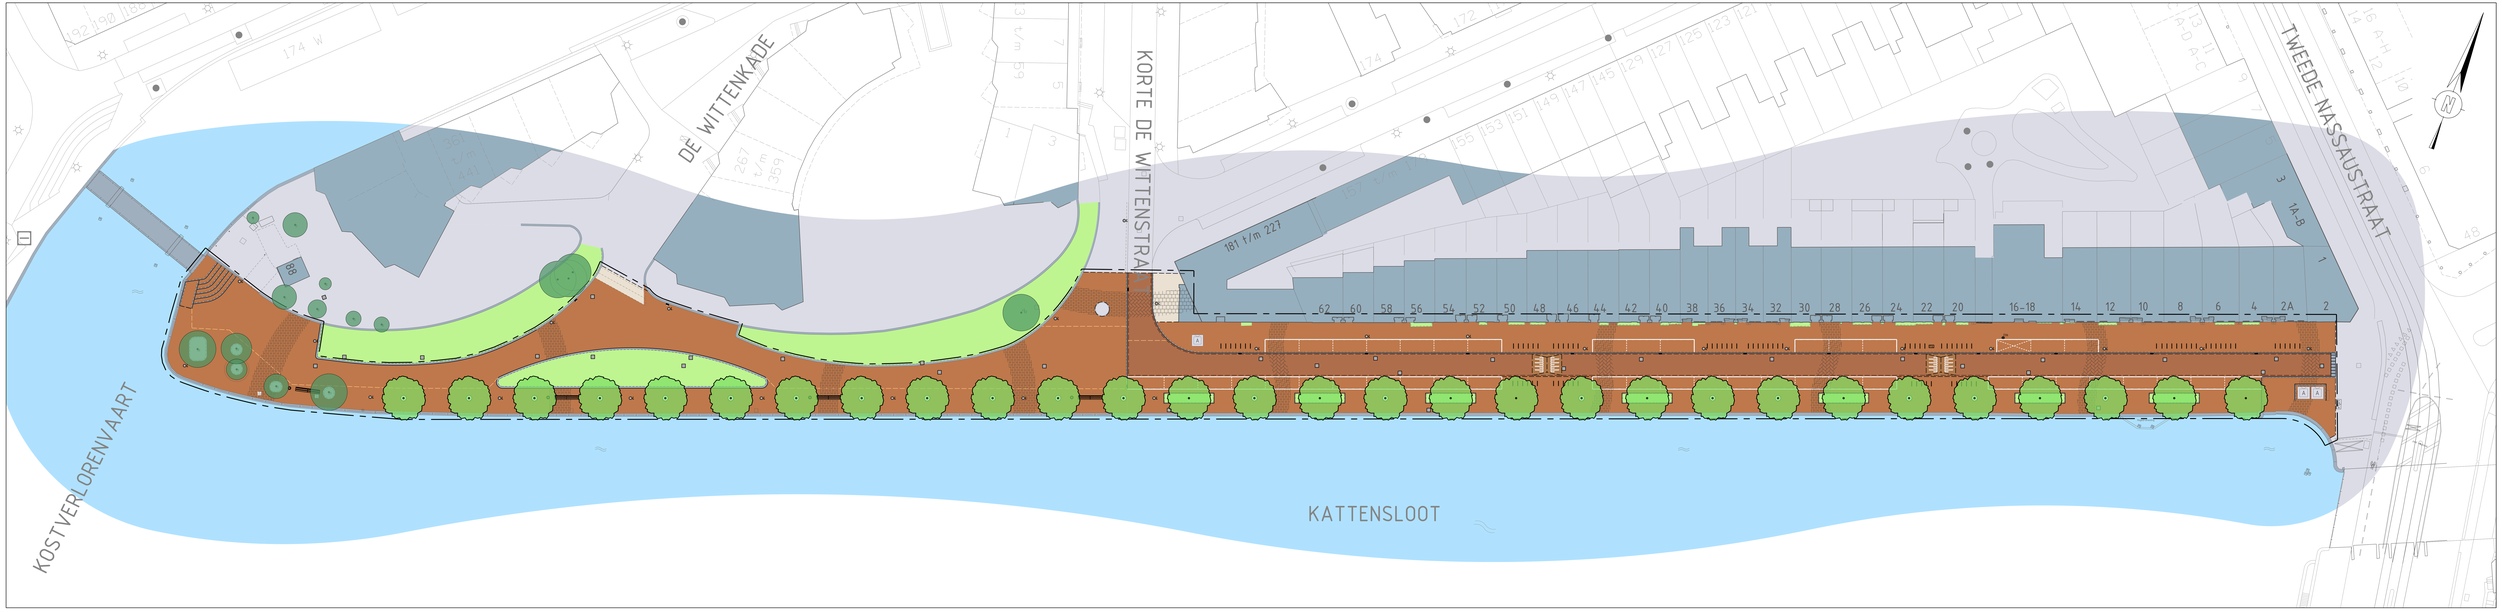


Legenda:

- Water
- Rijweg: straatbaksteen keiformaat
- Voetpad/parkeerplaats: straatbaksteen dikformaat
- Groenvak
- Tegels
- Invalideparkeerplaats
- Verkeersdrempel
- Lichtmast
- Prullenbak
- Rioolput
- Zitbank
- Fietsnietje
- Ondergrondse afvalcontainer
- Nieuwe boom
- Bestaande boom

Ingenieursbureau

Opdrachtgever: Gemeente Amsterdam
Project: Jacob Catsstade maaiveldinrichting
Onderwerp: Ontwerp maaiveldinrichting

Project ID: 202509	Behoort bij:	Fase: Ontwerp	Status: Concept
Tekening ID: W1025703-STE-WS-N-DR-X-111	Bladnummer: 1	Van: 1	Formaat: A4/A3(fiine)
Opsteller: R. Koppenburg	05-08-2026	Controleur: W1025703	Wijziging:
Controle:	TCO		
Vrijgegeven:	TCO		