
PROJECT KINKERST 314

PLATTEGROND BALCONS 2e en 3e VERDIEPING

SCHAAL 1:50

15

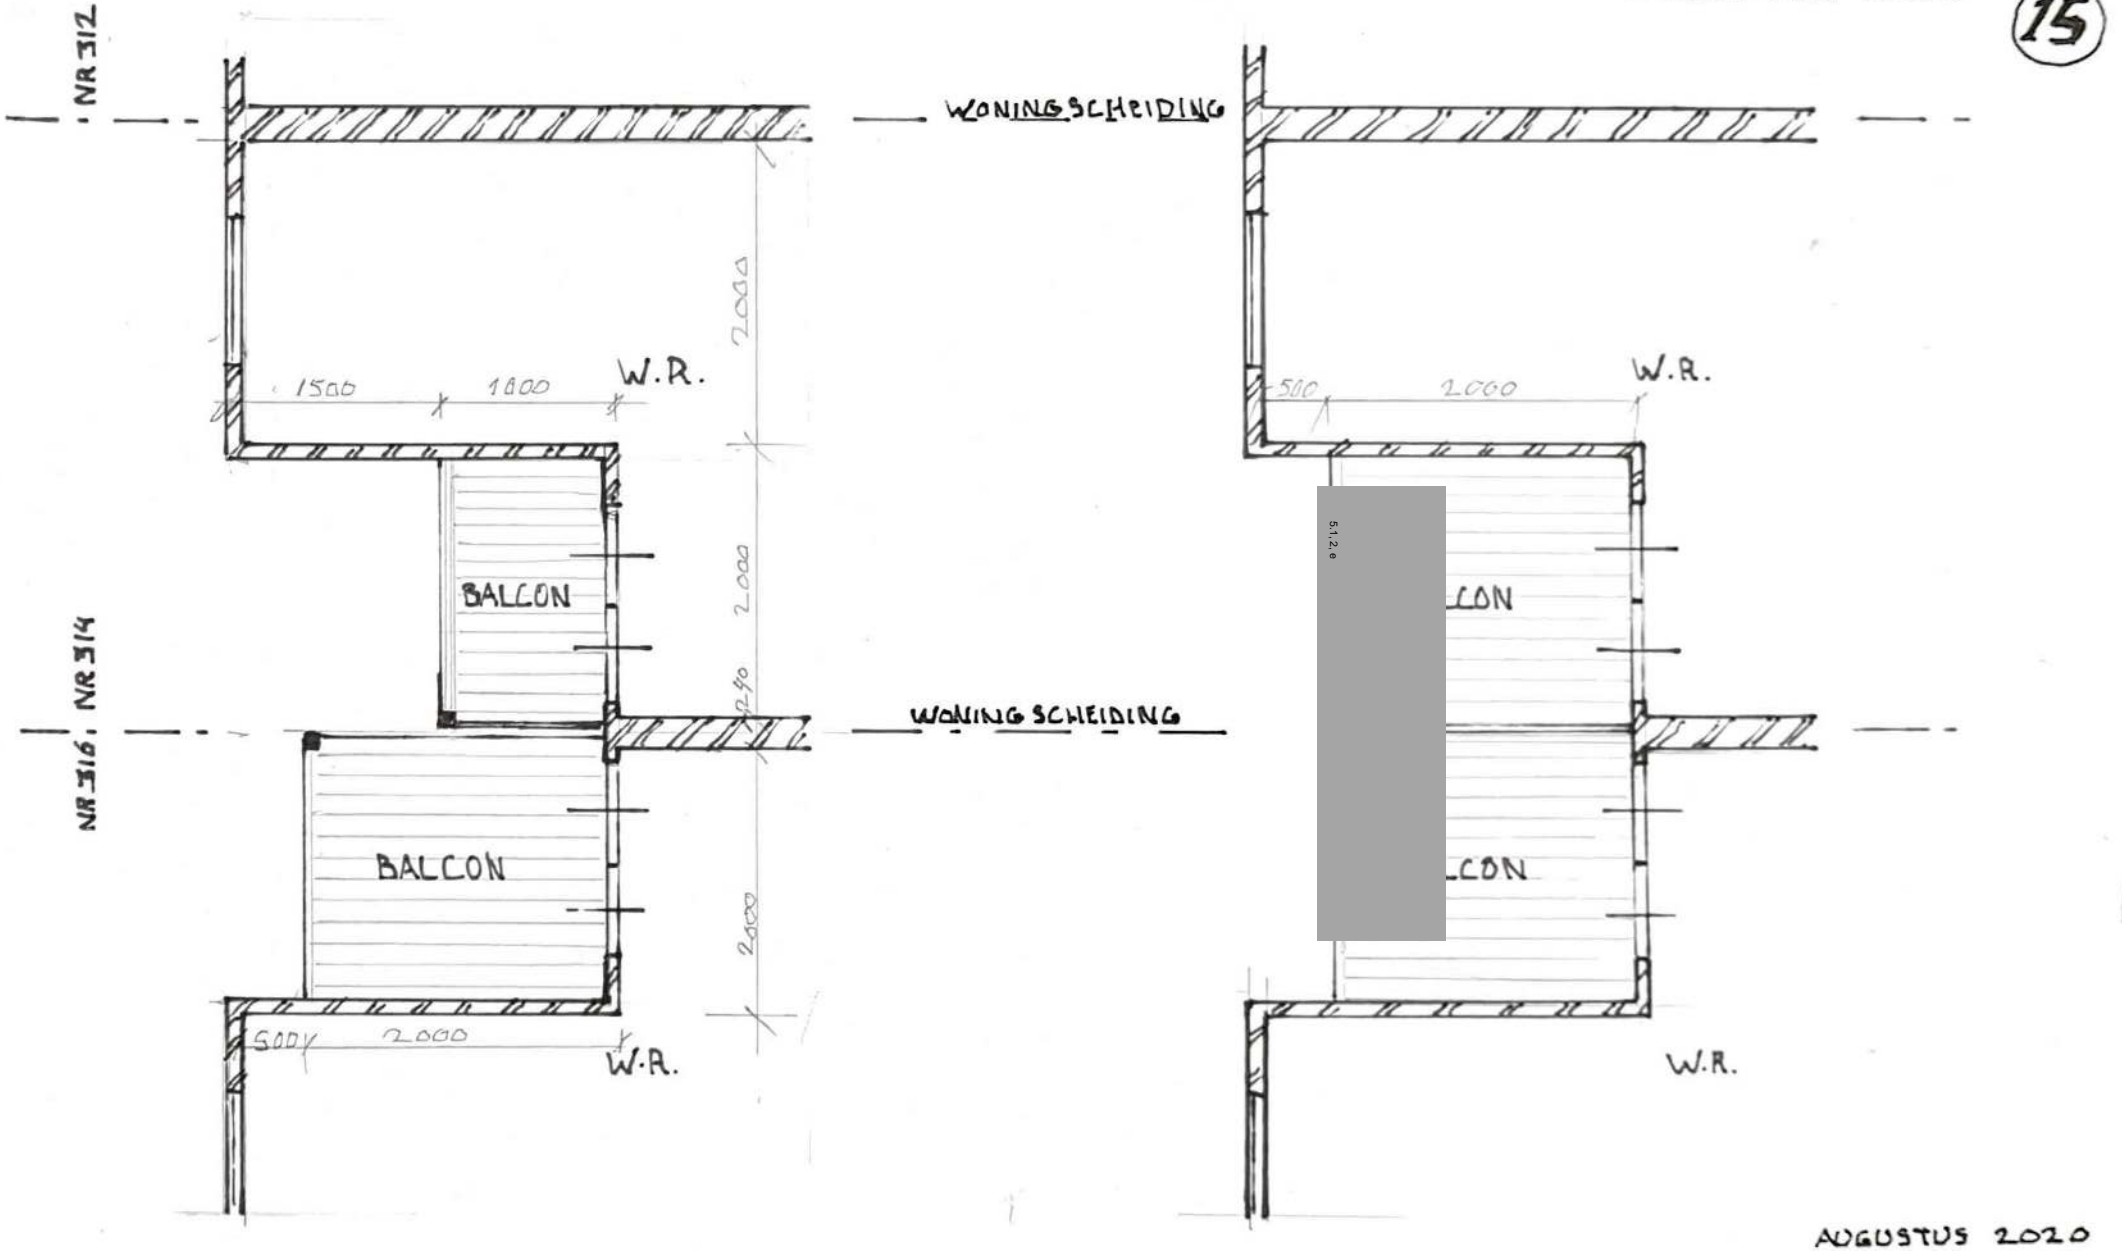

BESTAAND

NIEUW

AUGUSTUS 2020
KAUFFMANN ADVIEZEN