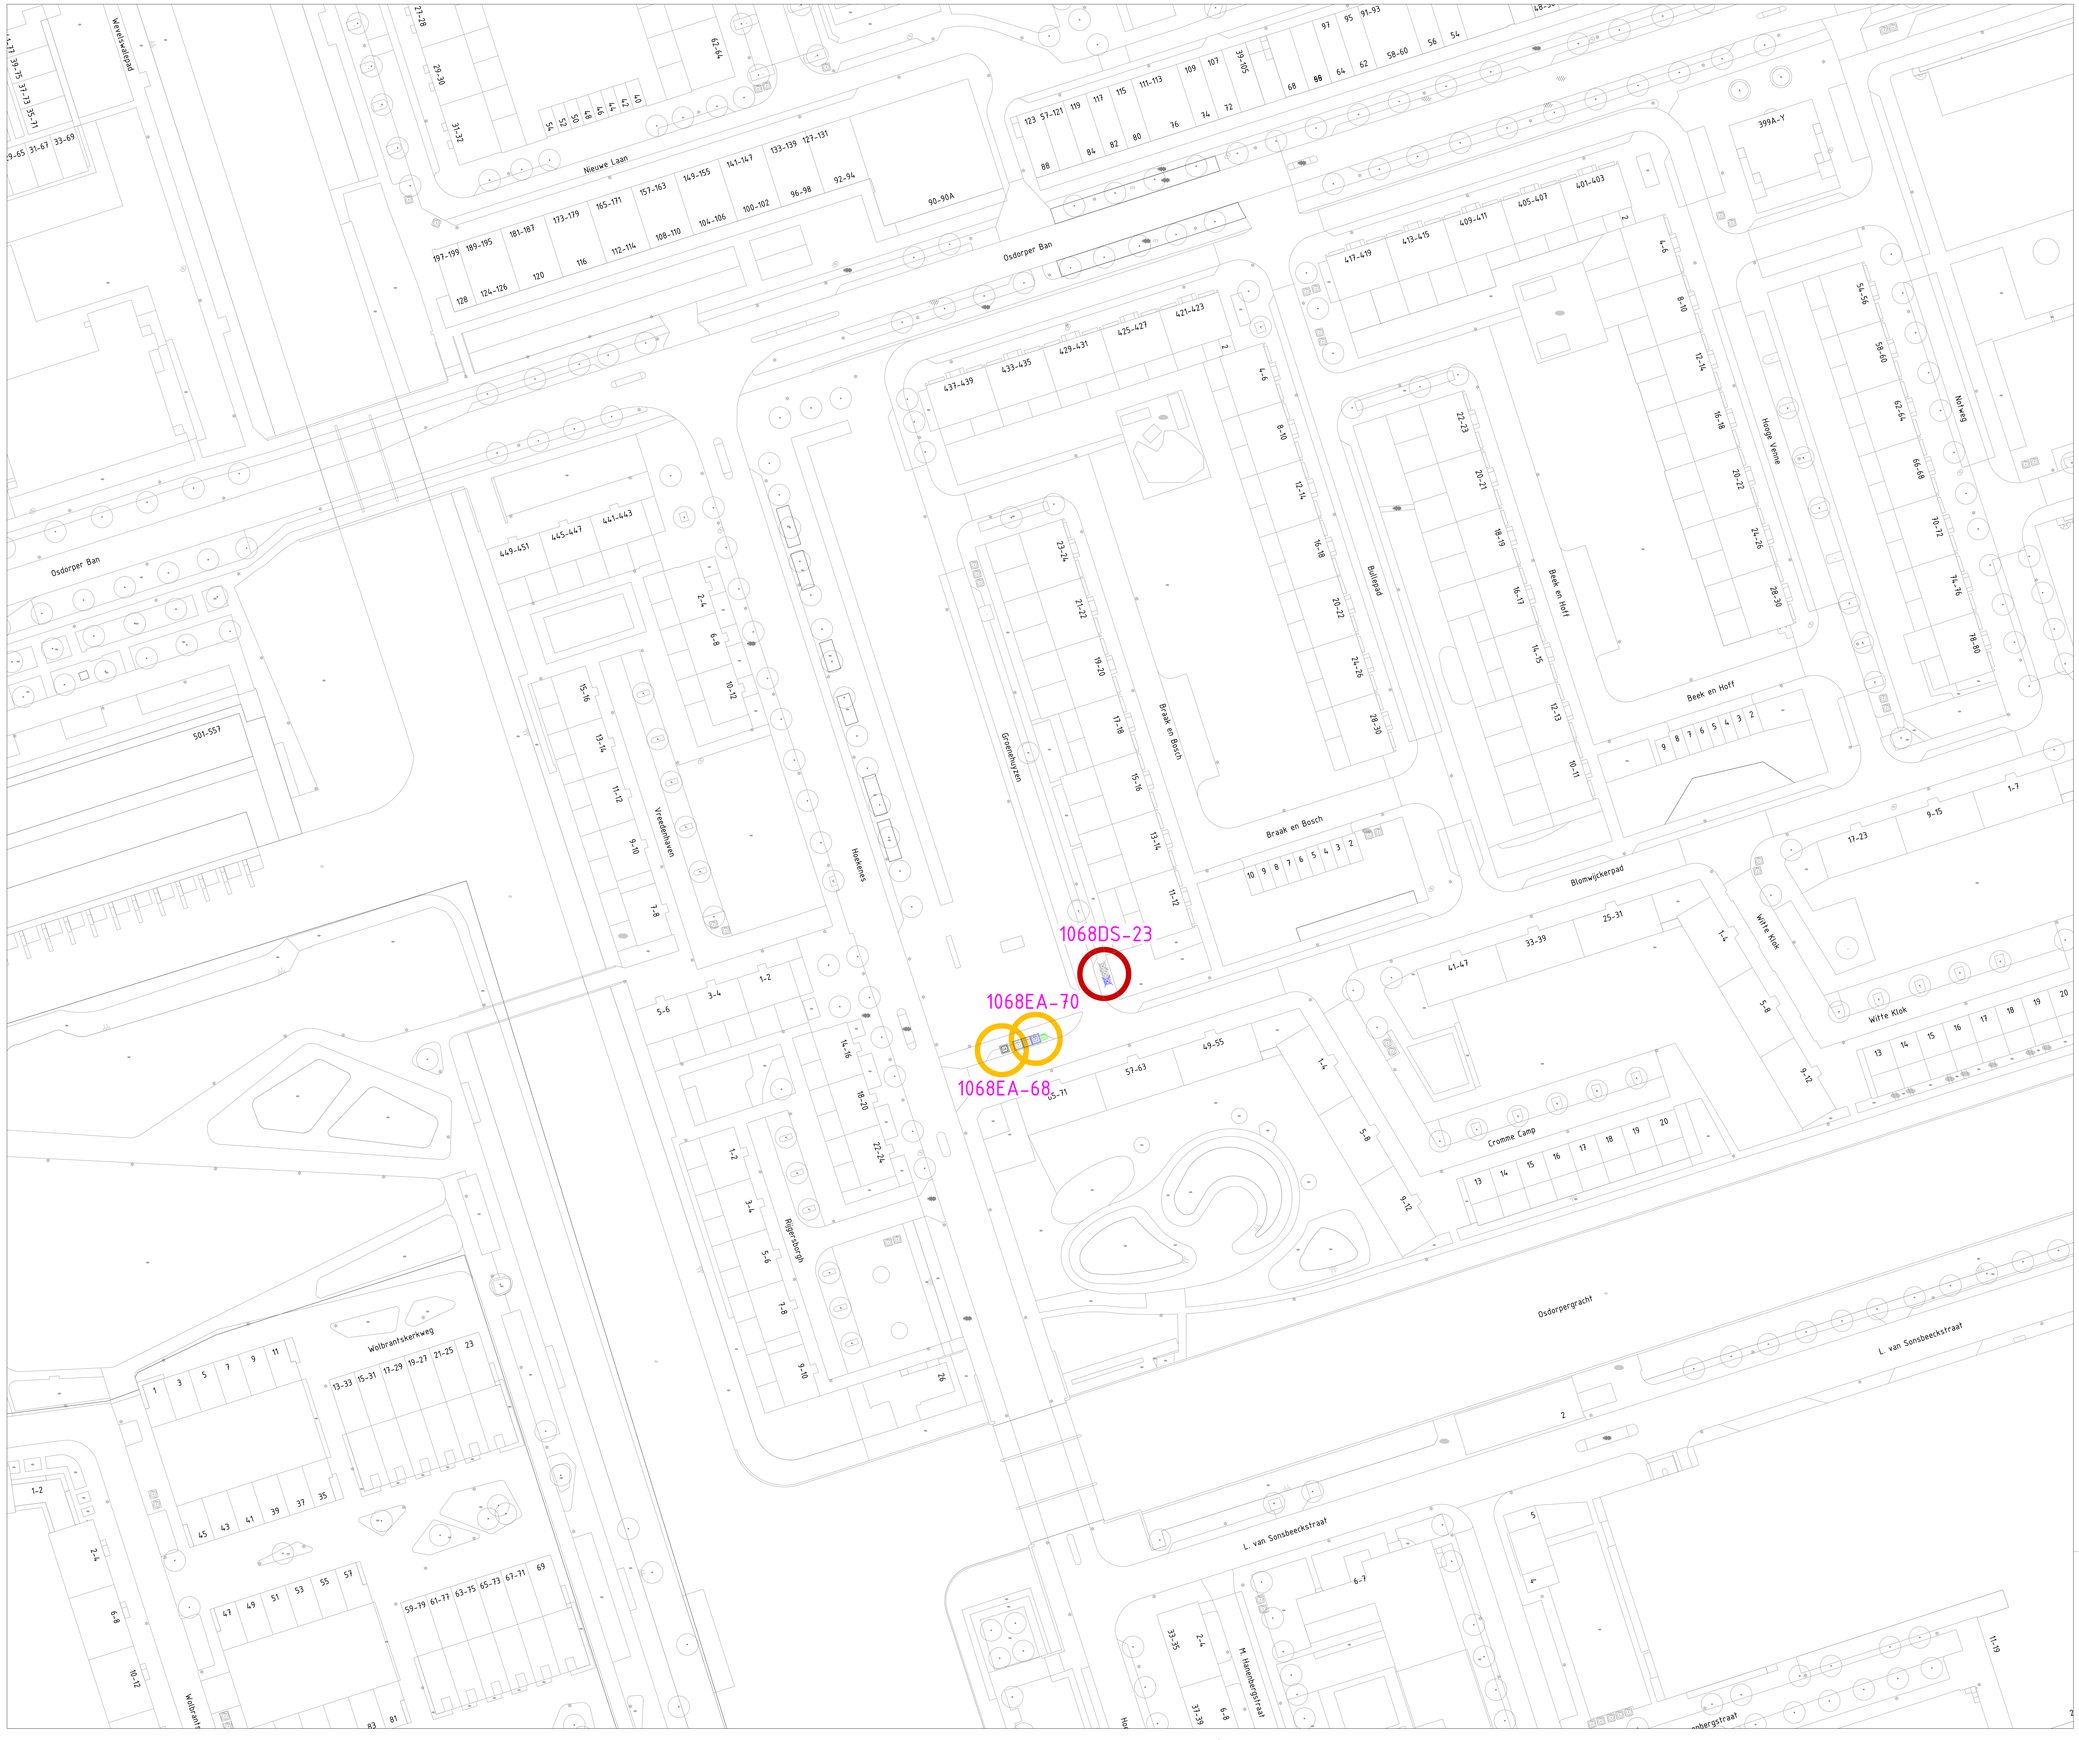

Legenda

- Containerplek ongewijzigd
- Gewijzigd zonder uitbreiding
- Uitbreiding en evt. gewijzigd
- Opheffen
- Nieuwe containerplek

1015TW-11 Nummer containerplek

- R Ondergrondse afvalcontainer voor restafval
- P Ondergrondse afvalcontainer voor papier en karton
- G Ondergrondse afvalcontainer voor glas
- T Ondergrondse afvalcontainer voor textiel
- R BG Bovengrondse afvalcontainer voor restafval
- P BG Bovengrondse afvalcontainer voor papier en karton
- G BG Bovengrondse afvalcontainer voor glas
- T BG Bovengrondse afvalcontainer voor textiel
- GA Aanbiedplek grofafval
- Aanbiedplek rolcontainers
- TK Tuinkorf
- Verzamel Container GFE/T
- GFE GFE/T Cocon

Gemeente Amsterdam

Afval & Grondstoffen

Opdrachtgever: Gemeente Amsterdam				
Project: Voorlopig Ontwerp - Wildeman FK01				
Onderdeel: Voorlopig Ontwerp Locatiebesluit Groenehuyzen				
Status: Voorlopig	Fase: Voorlopig Ontwerp	Behoort bij: Voorlopig ontwerp	Schaal: 1:500	
Opsteller: NB	Goedgekeurd en vrijgegeven: PL	Paraaf: PL	Datum: 12-03-2025	Formaat: A0
Projectnummer: 88300001	Tekeningnummer: 20250210	Bladnummer: 1	Aantal bladen: 1	Wijziging:
Auteursrechten voorbehouden		Documentnr:	Plotdatum: 3/12/2025	
Bestandsnaam: C:\Users\bekoo001\OneDrive - Gemeente Amsterdam\Nieuw-West AN\Wildeman_FK01\WVB\VOFK01_Test.dgn				